




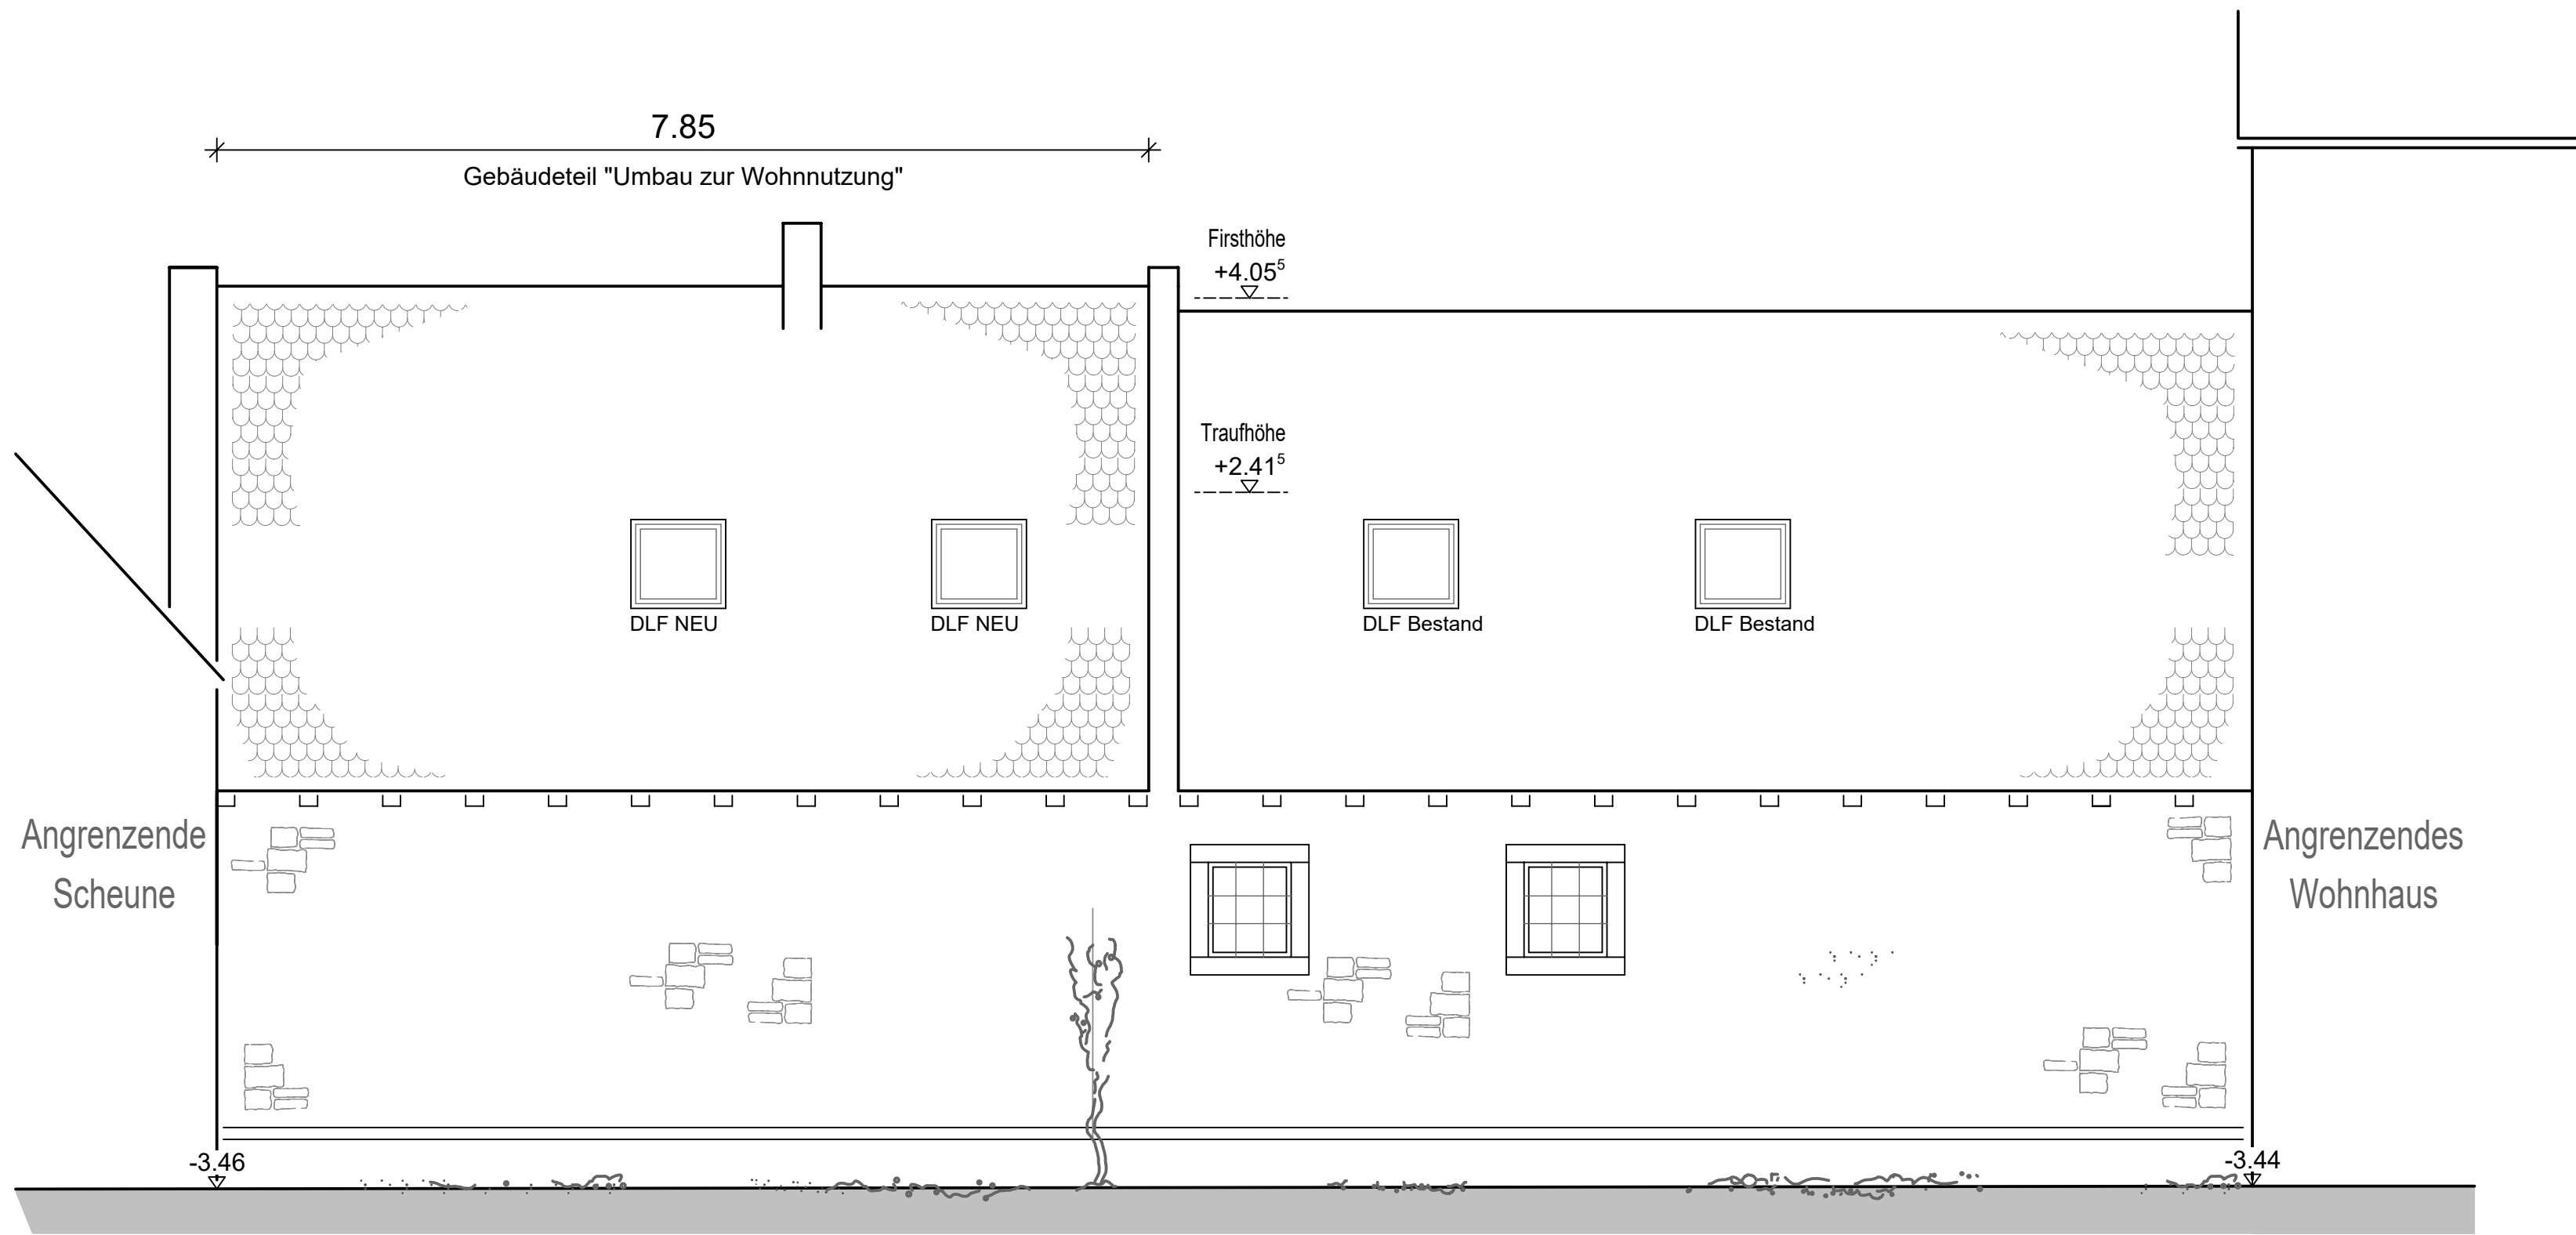


ANSICHT WEST

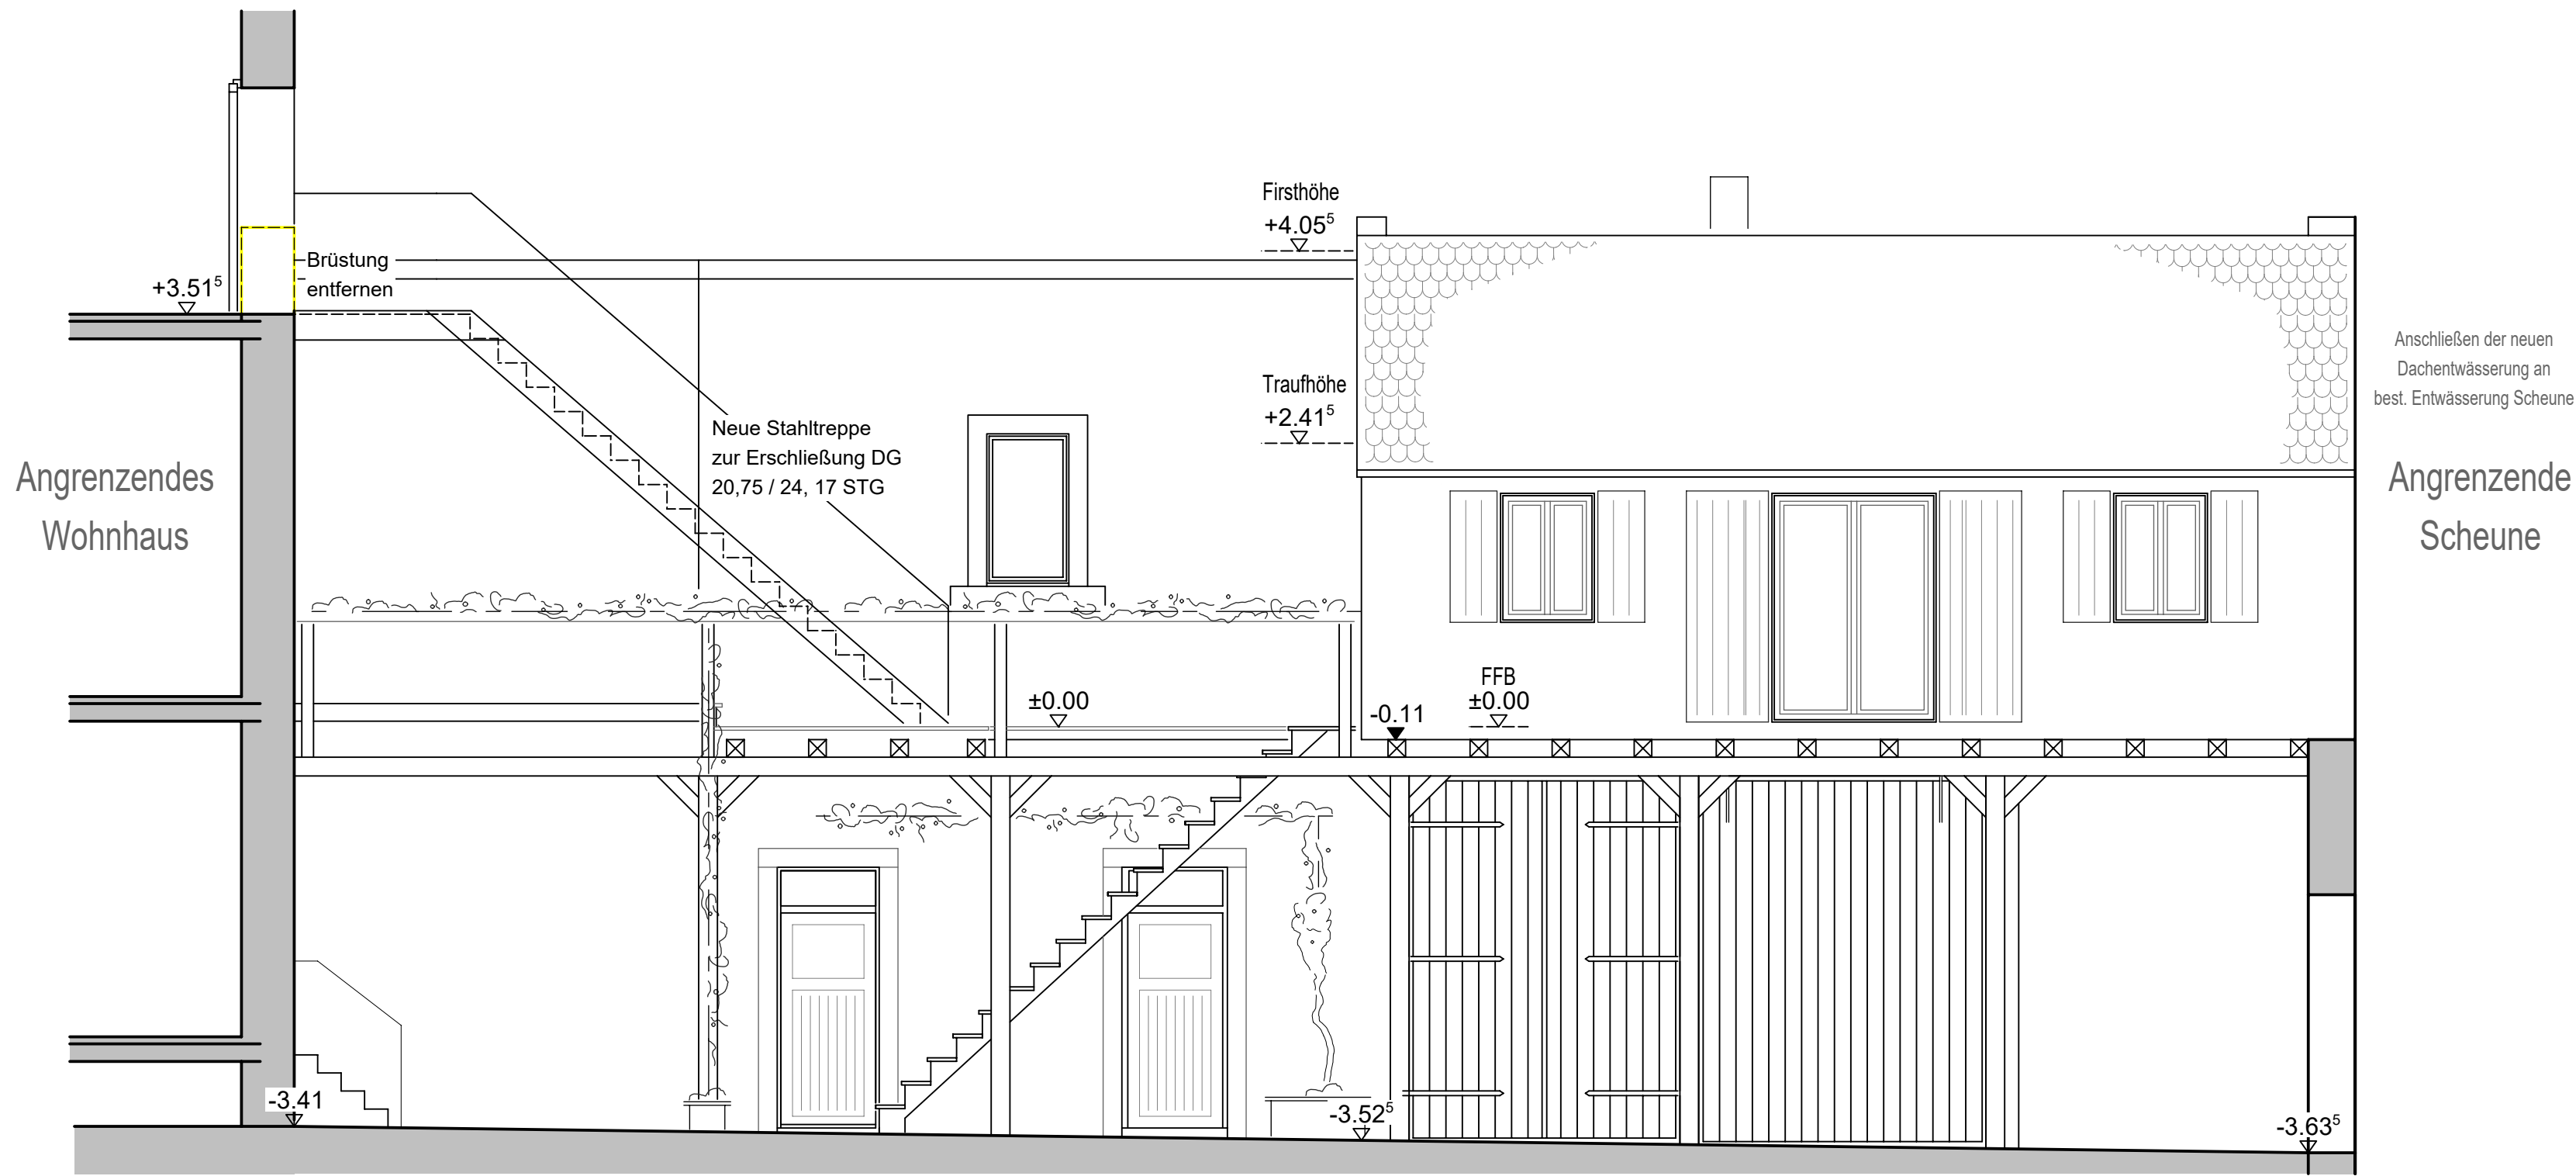


ANSICHT OST

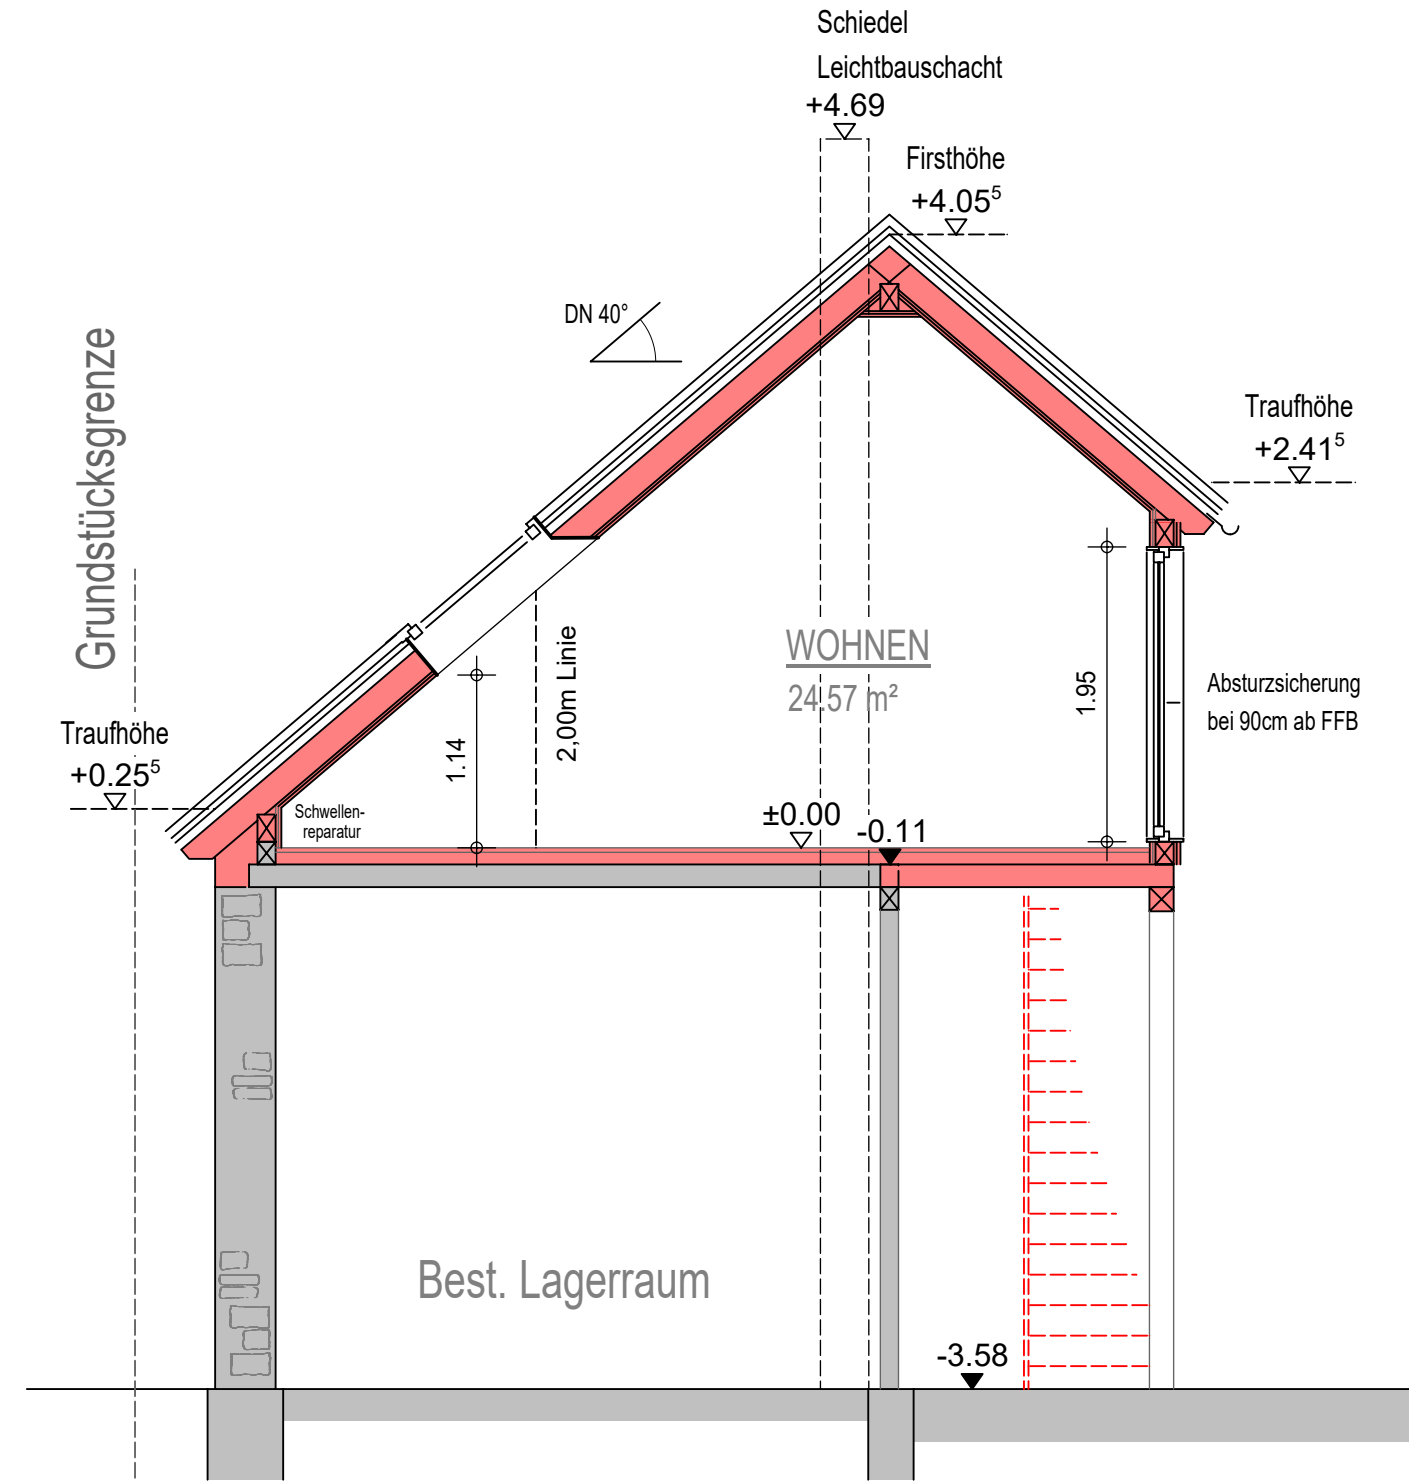

SNITT A-A

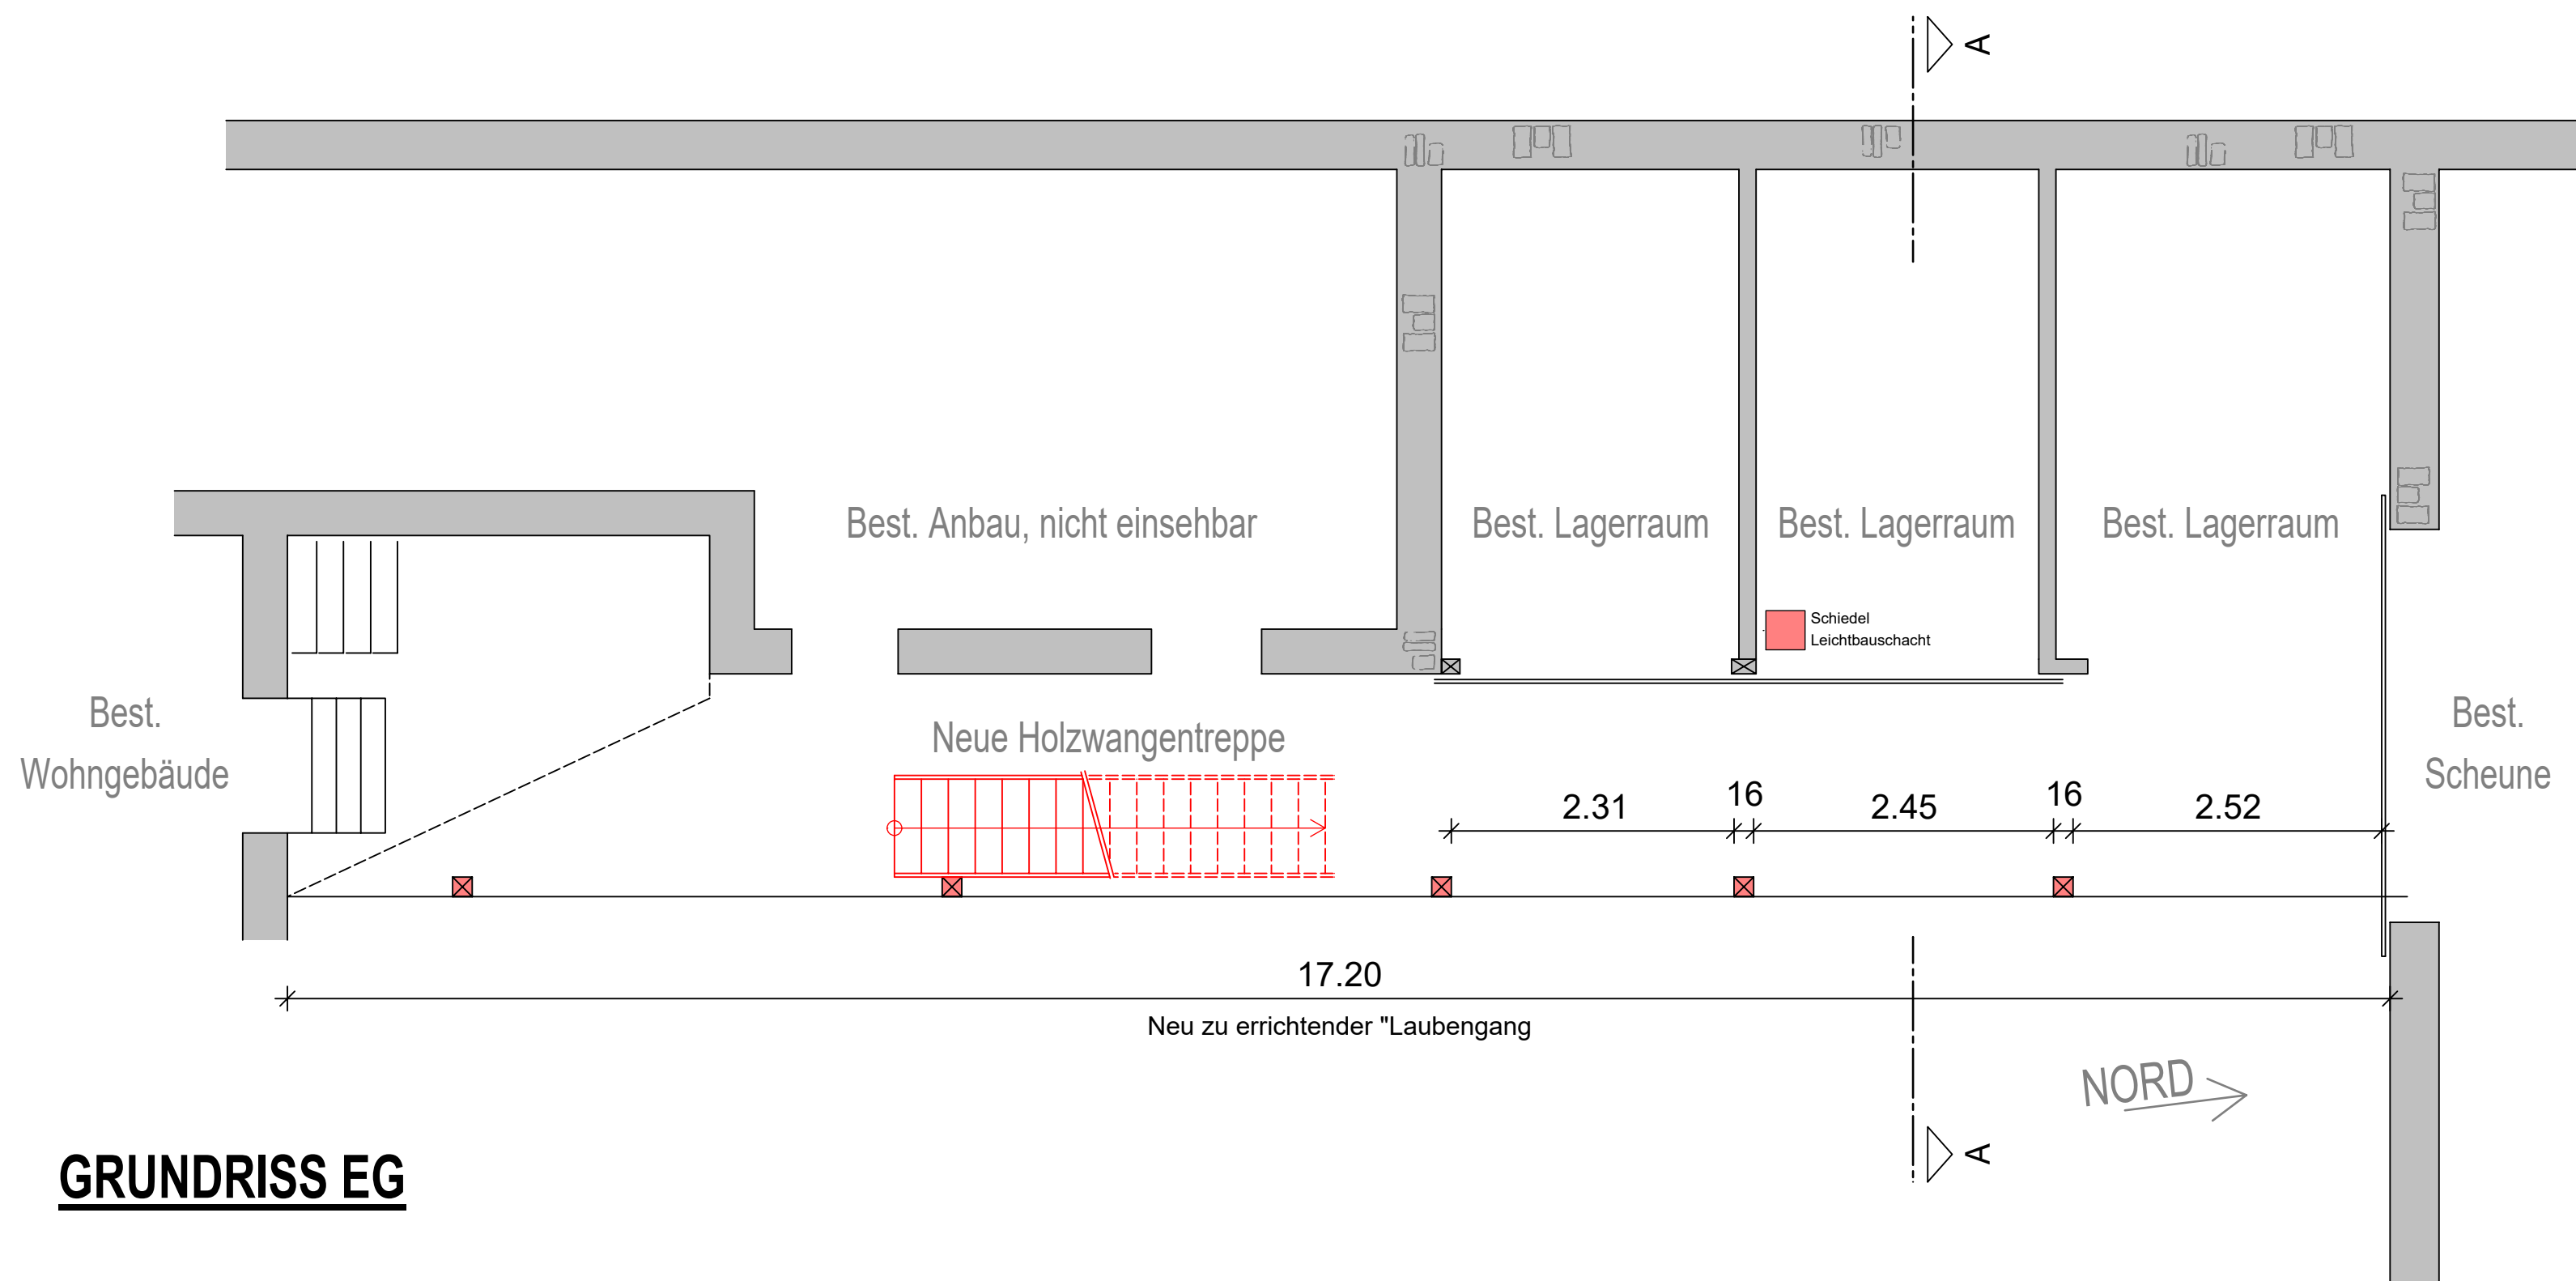

GRUNDRISS EG

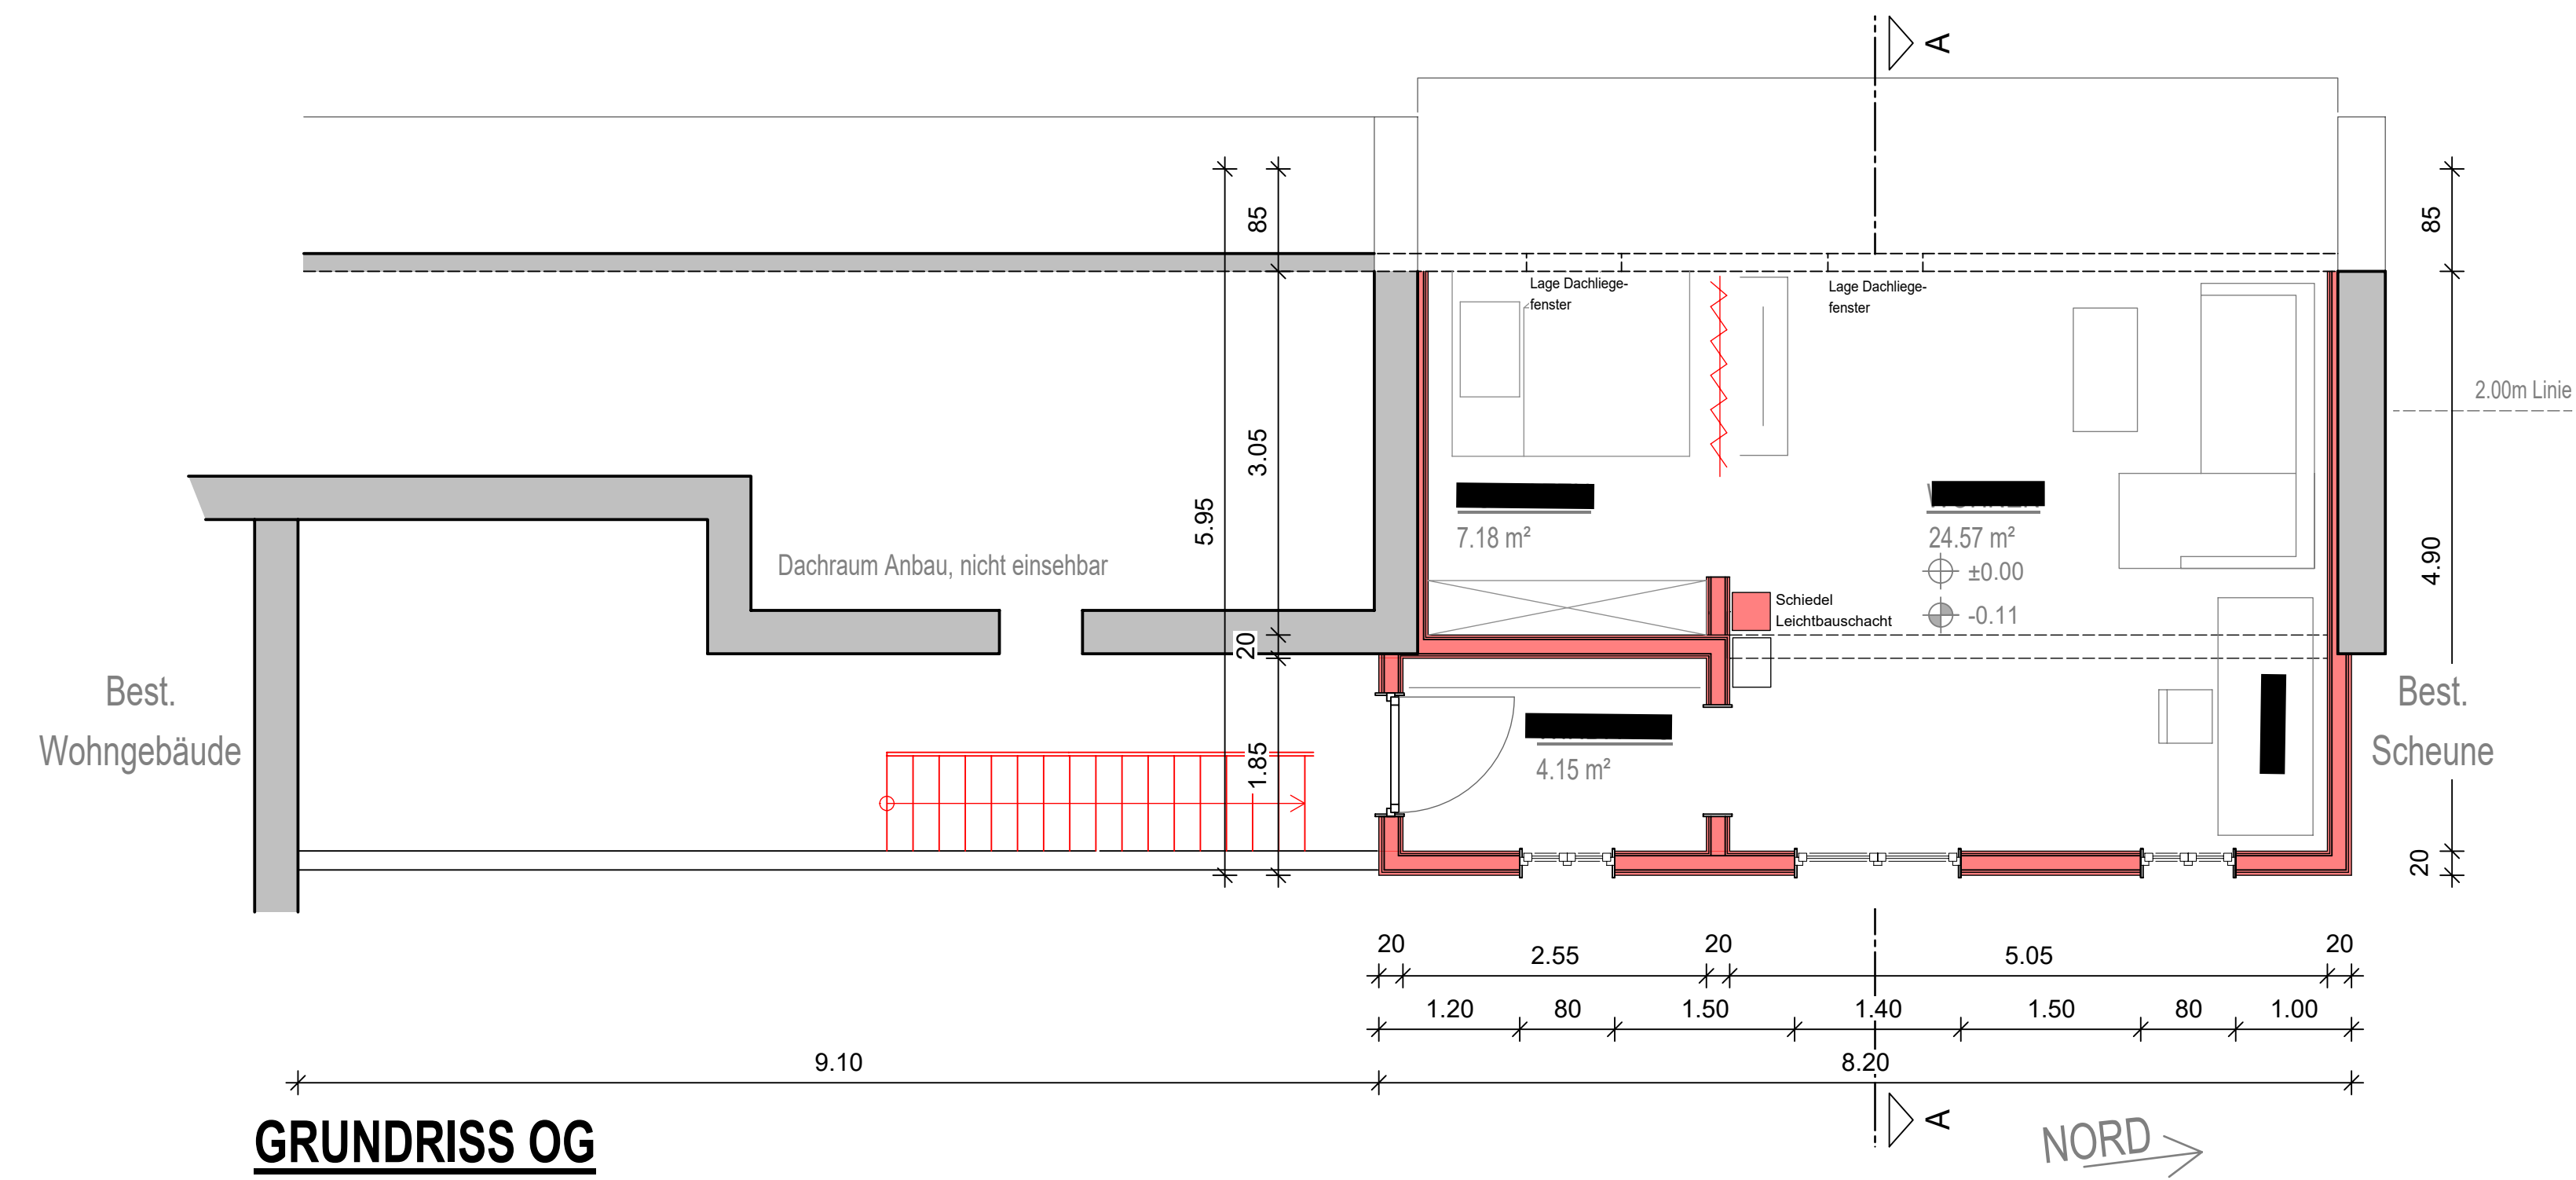

GRUNDRISS OG

GENEHMIGUNGSPLANUNG
BV: Ersatzneubau der Dachkonstruktion eines Scheunenteils und Umnutzung als Wohnraum
Neubau einer Stahl- Außentreppe zur Erschließung des Dachgeschosses im bestehenden Wohngebäude
Adresse: Sulzfelder Weg 1, 97199 Ochsenfurt, OT Erlach

GESAMTPLANSATZ
Maßstab: 1:50

Unterschriften

Bauherr

Entwurfsverfasser

Eigentümer der benachbarten Grundstücke