



Obergeschoss

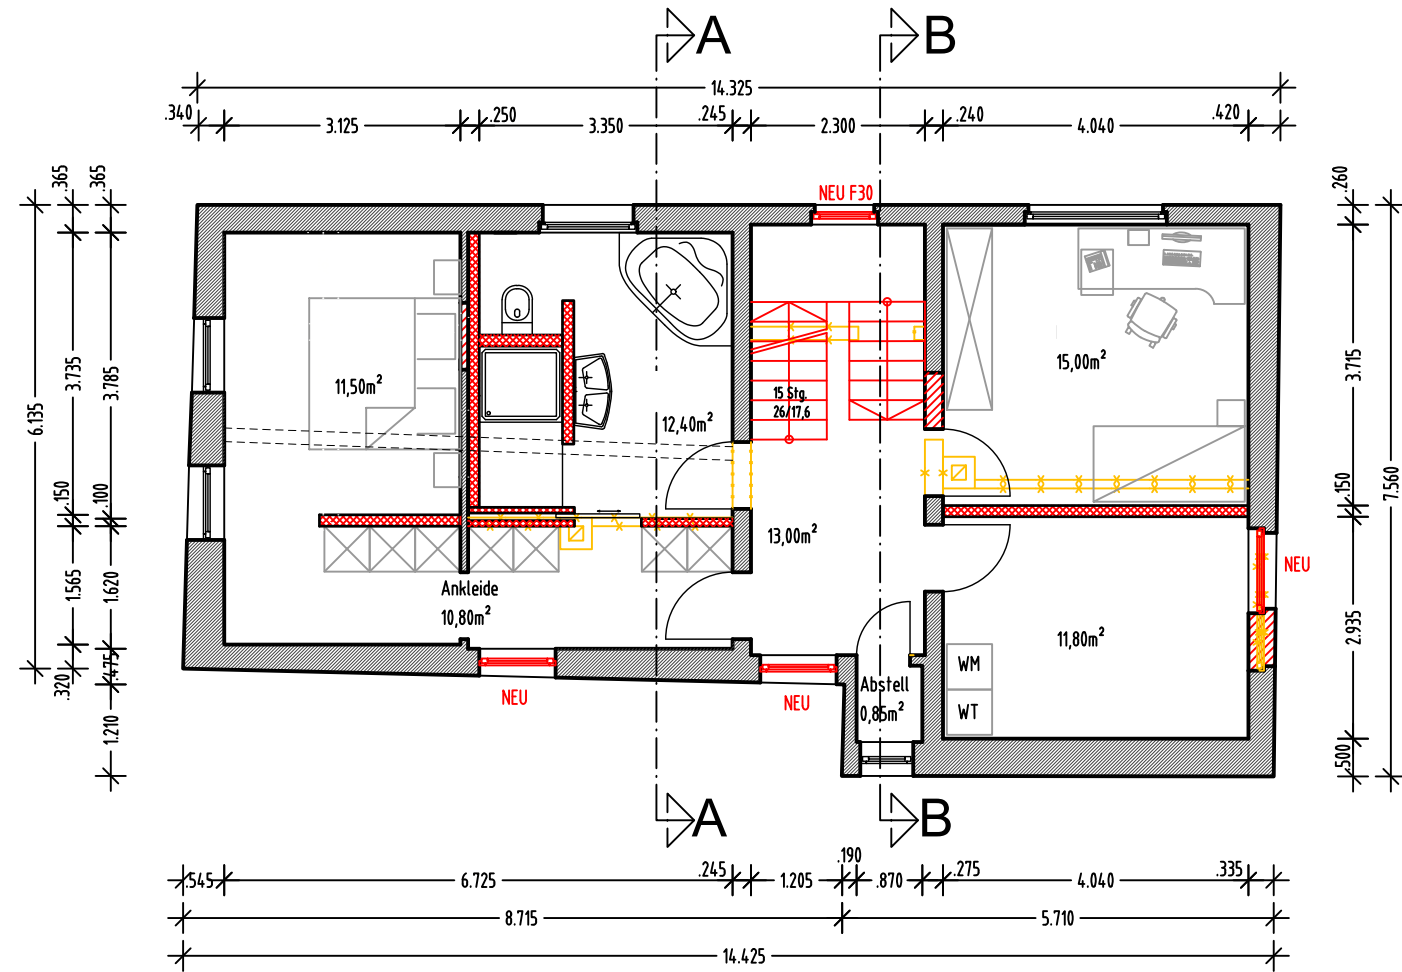

Dachgeschoss

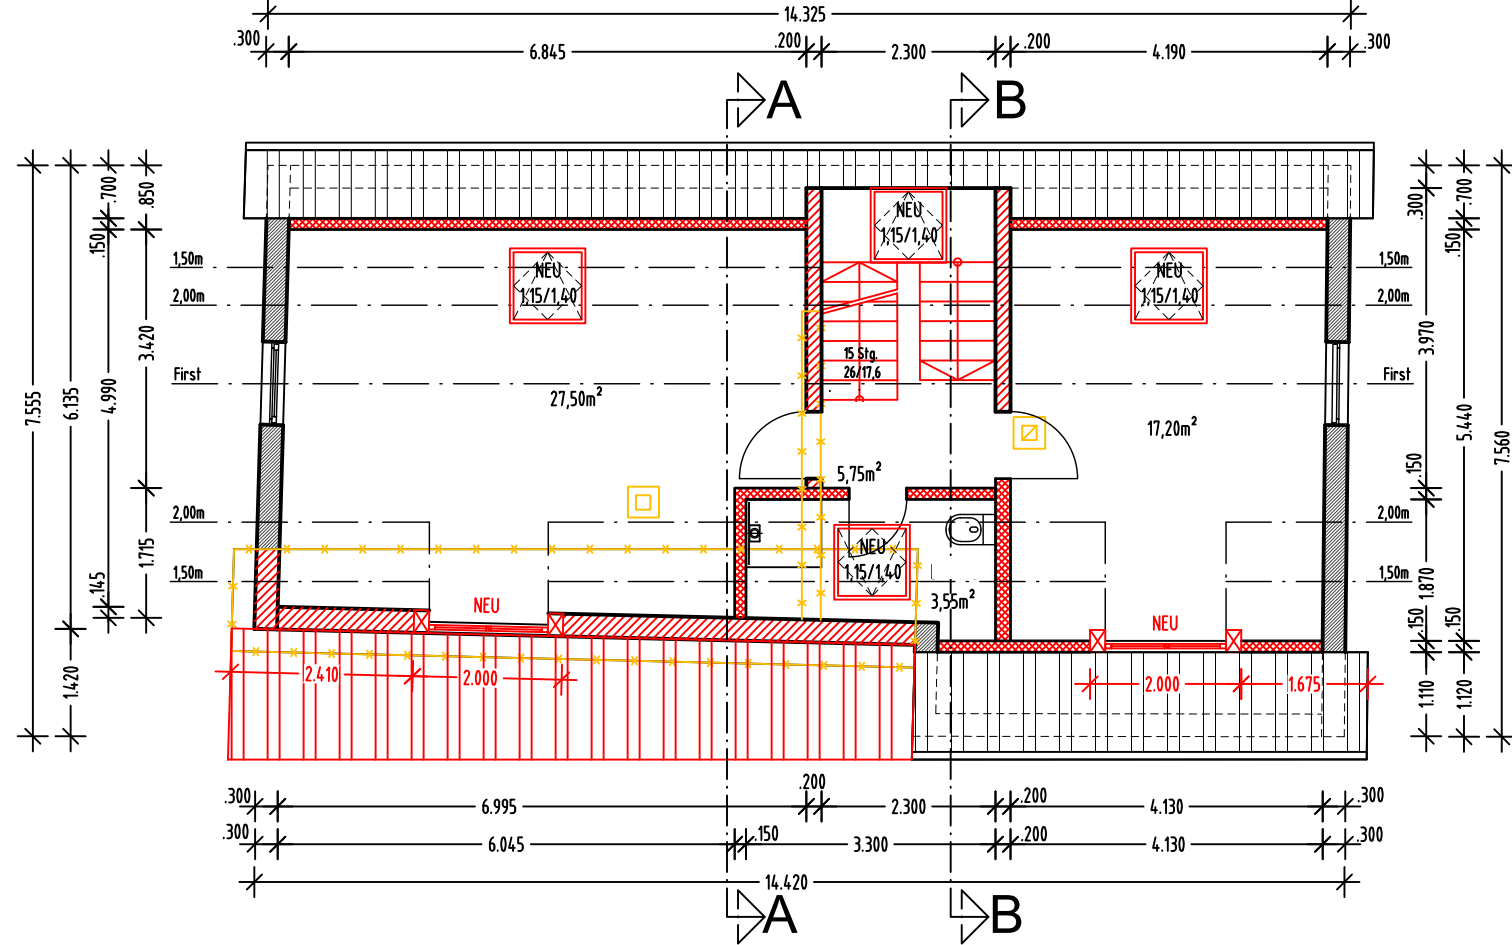

Lageplan 1:1000




Amt für Digitalisierung, Breitband und Vermessung
Würzburg
Weißenburgstraße 10
97082 Würzburg

Flurstück: 33/1
Gemarkung: Hopferstadt

Geometrie: Stadt Ochsenfurt
Landkreis: Würzburg
Bezirk: Unterfranken

Auszug aus dem Liegenschaftskataster


Flurkarte 1 : 1000
zur Bauvorlage nach § 7 Abs. 1 BauVorIV
Erstellt am 13.02.2024

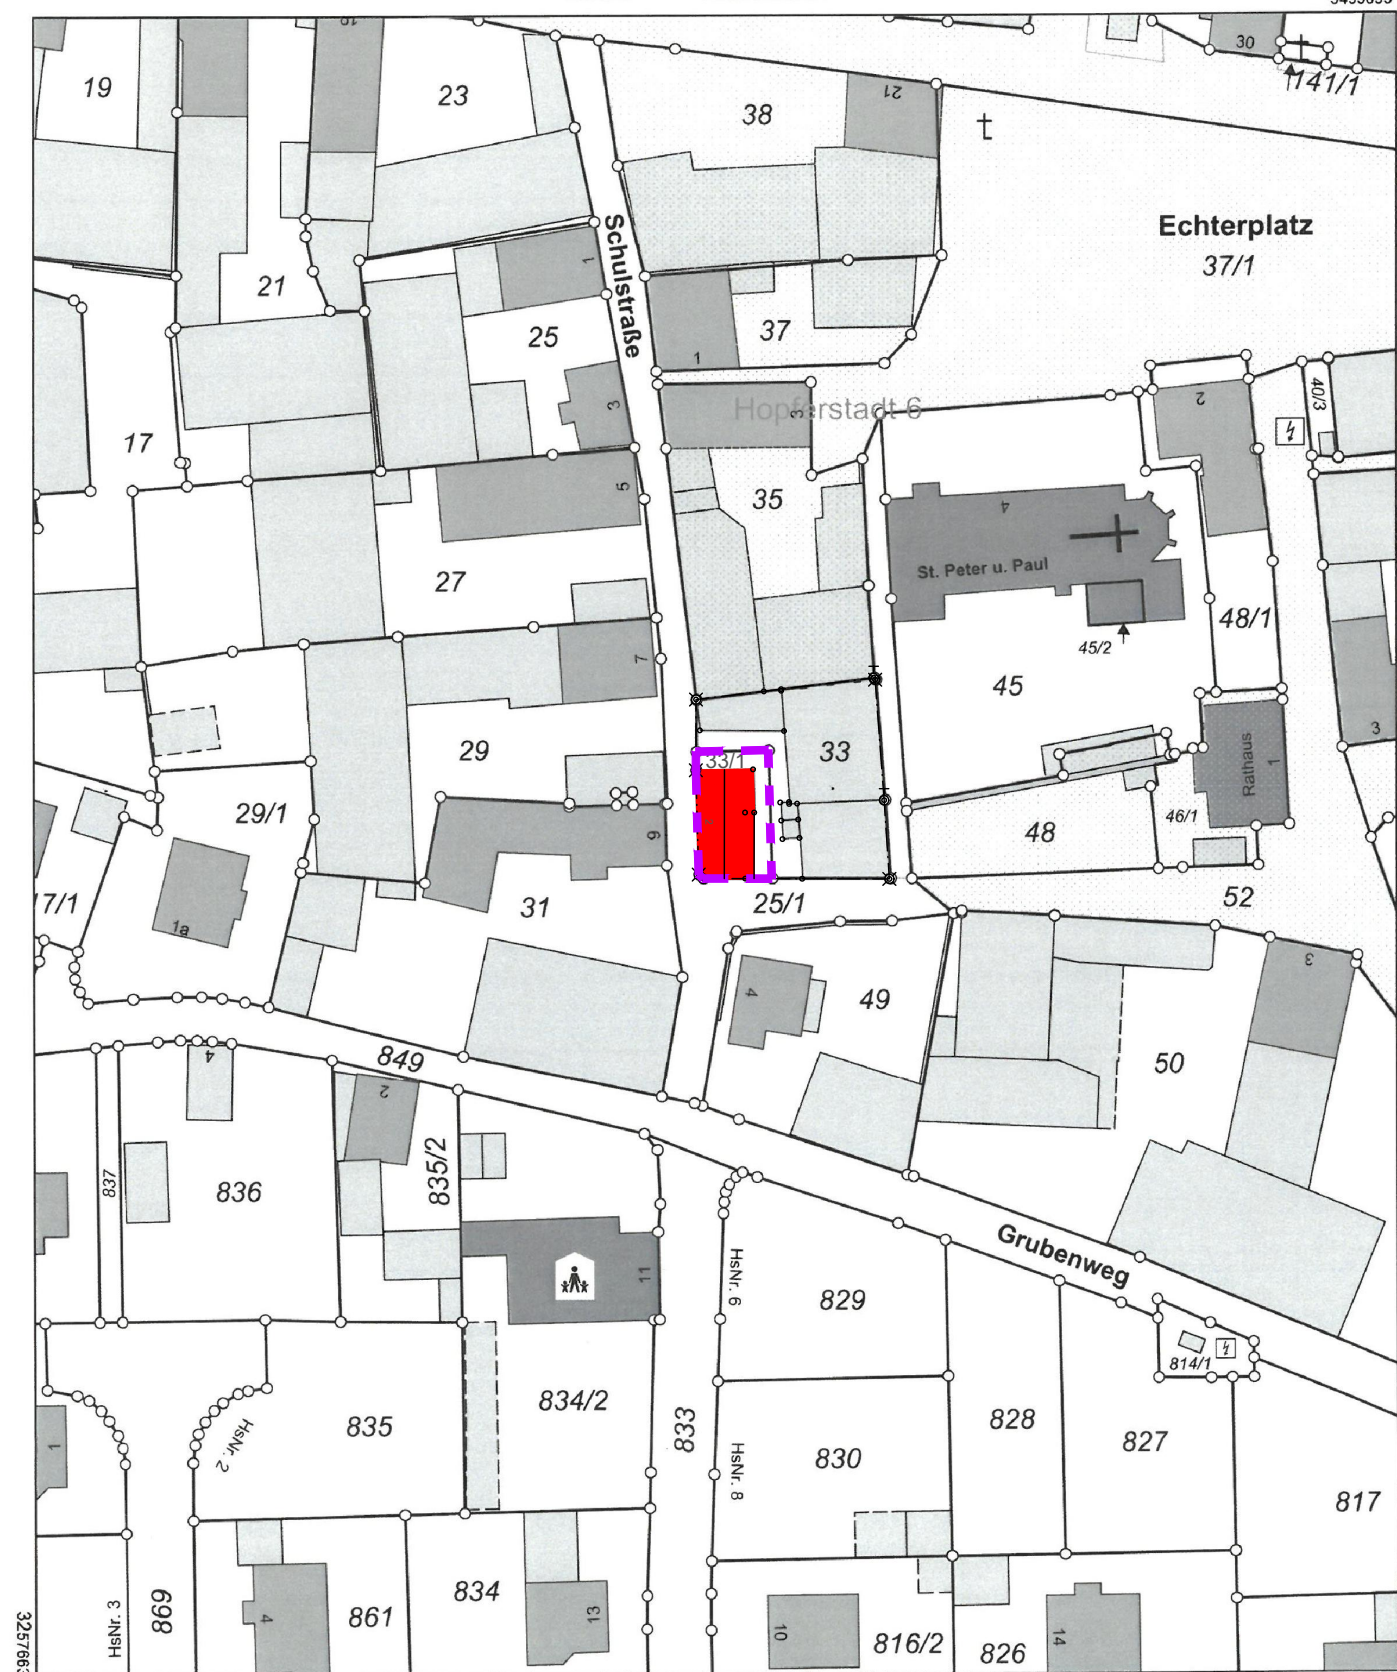


Maßstab 1:1000
Vervielfältigung nur in analoger Form für den eigenen Gebrauch.
Zur Maßentnahme nur bedingt geeignet.
Geschäftszeichen: Hopferstadt 33/1

Amt für Digitalisierung,
Breitband und Vermessung Würzburg
Stempel und Unterschrift der abgebenden Stelle

Erdgeschoss

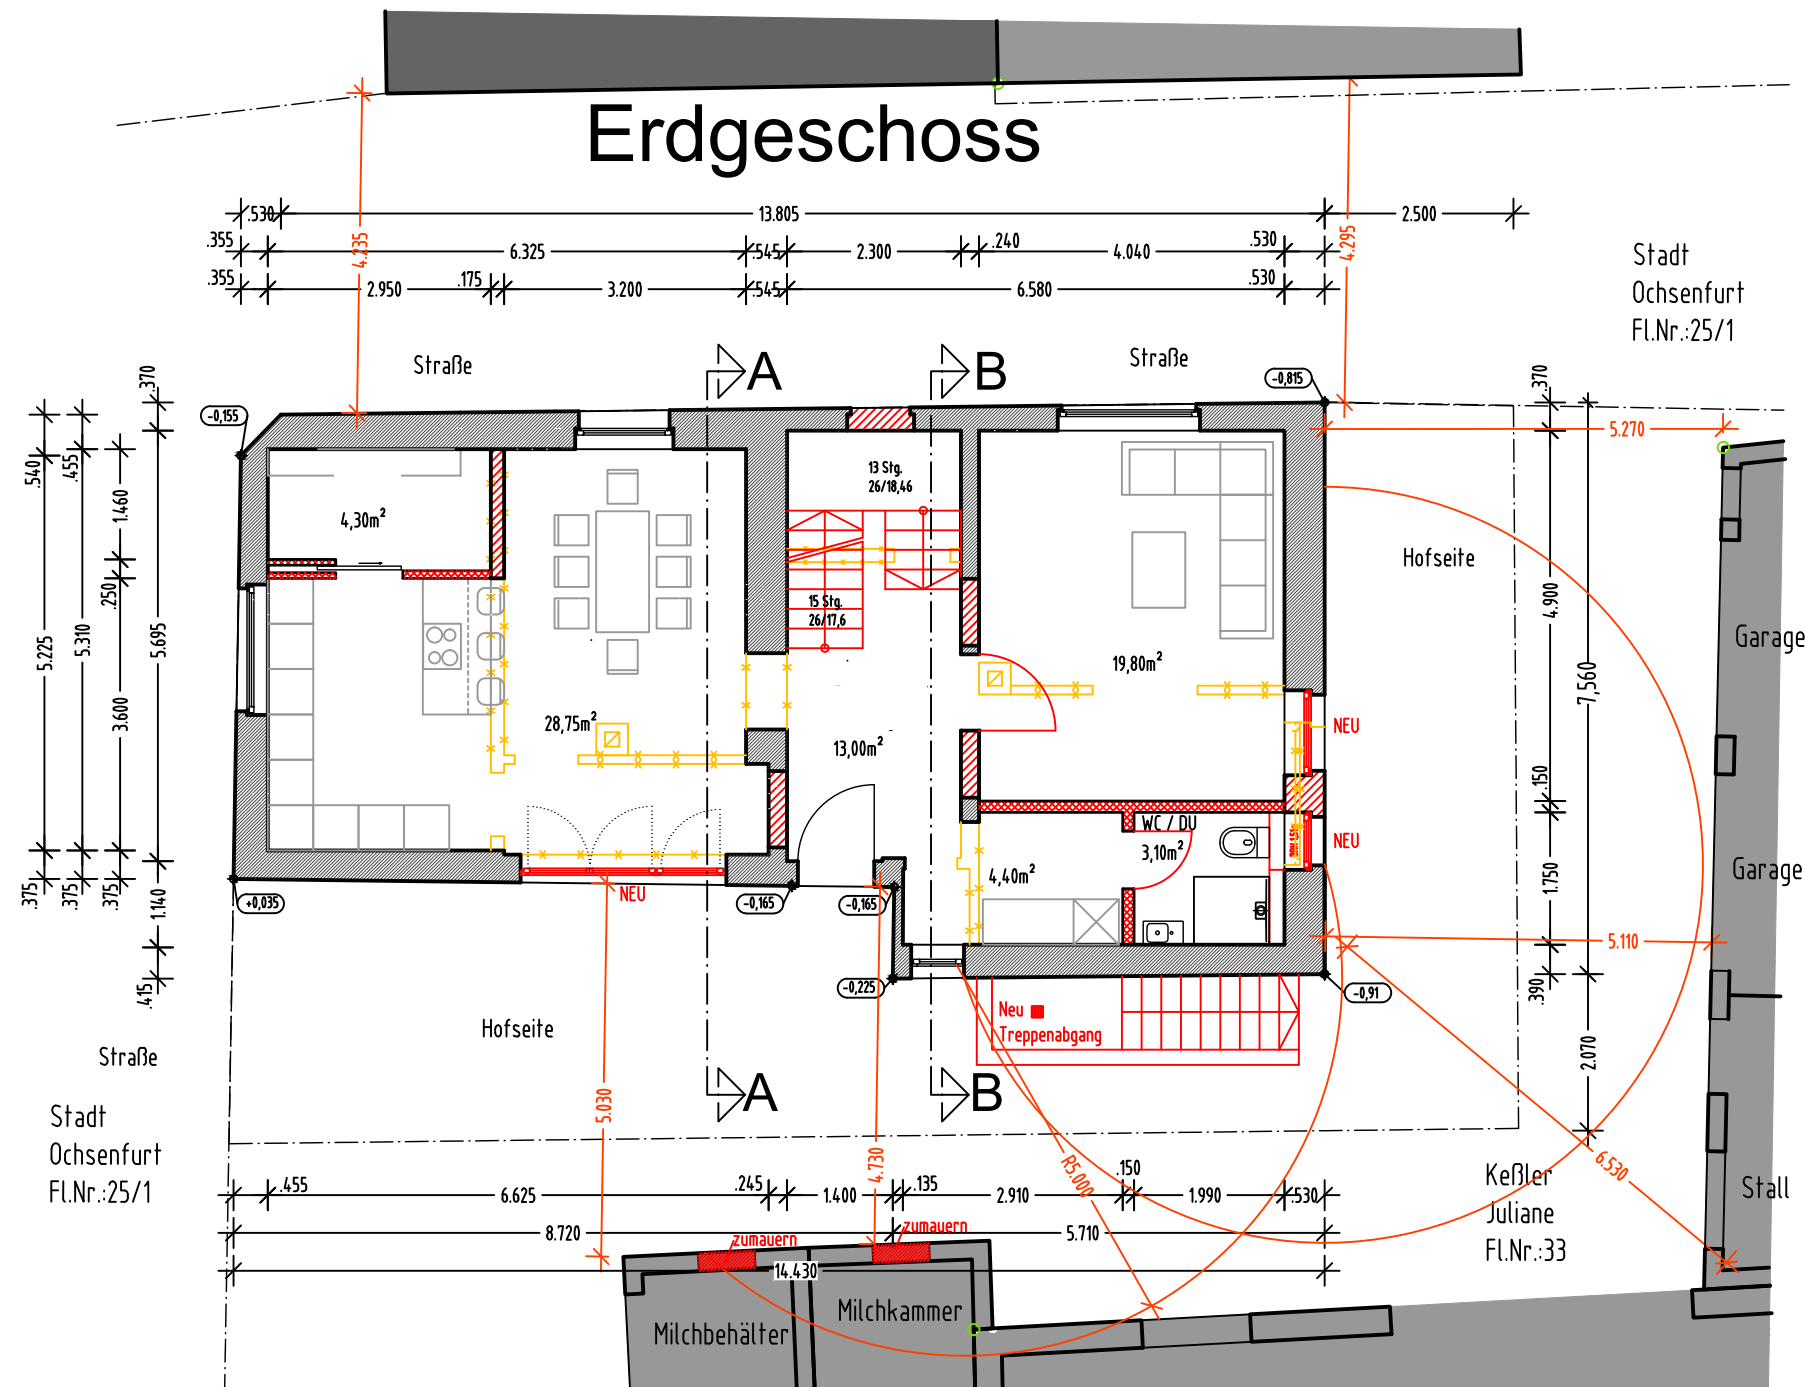

Kellergeschoss

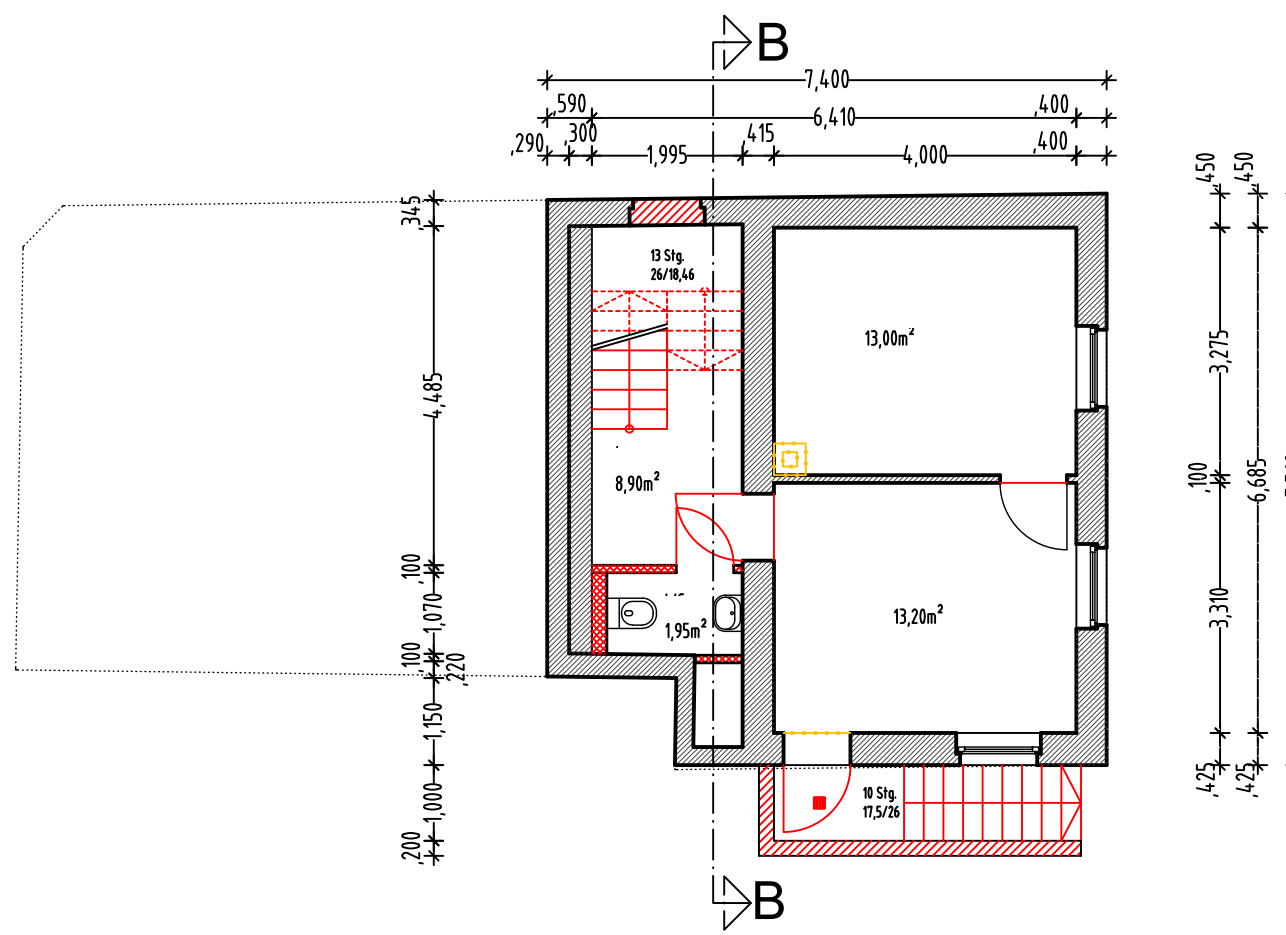

ANTRAG AUF BAUGENEHMIGUNG

BAUVORHABEN		
BAUORT	Schulstraße 2 97199 Ochsenfurt OT. Hopferstadt Fl.Nr. 33 / 1	
PLAN	Grundrisse KG, EG, OG,DG Lageplan	M 1:100 M 1:250/ 1000
BAUHERR und GRUNDSTÜCKS- EIGENTÜMER Fl.Nr.: 33/1	Datum, Unterschrift: _____	
NACHBARN die Nachbarn haben Kenntnis genommen und zugestimmt:	die Nachbarn haben Kenntnis genommen und zugestimmt: Fl.Nr. 33: Datum, Unterschrift: _____ Fl.Nr. 25/ 1: Datum, Unterschrift: _____ Stad Ochsenfurt, Hauptstraße 42, 97199 Ochsenfurt Fl.Nr. xxx: Datum, Unterschrift: _____	
ENTWURFS- VERFASSER	Plan-Nr.: 301 Ochsenfurt, 01.03.2024	