



Amt für Digitalisierung, Breitband und Vermessung Würzburg

Weißenburgstraße 10
97082 Würzburg


Auszug aus dem Liegenschaftskataster

Flurkarte 1 : 1000
zur Bauvorlage nach § 7 Abs. 1 BauVorIV
Erstellt am 05.03.2024

Flurstück: 168/1
Gemarkung: Goßmannsdorf a.Main

Gemeinde: Stadt Ochsenfurt
Landkreis: Würzburg
Bezirk: Unterfranken

5503795

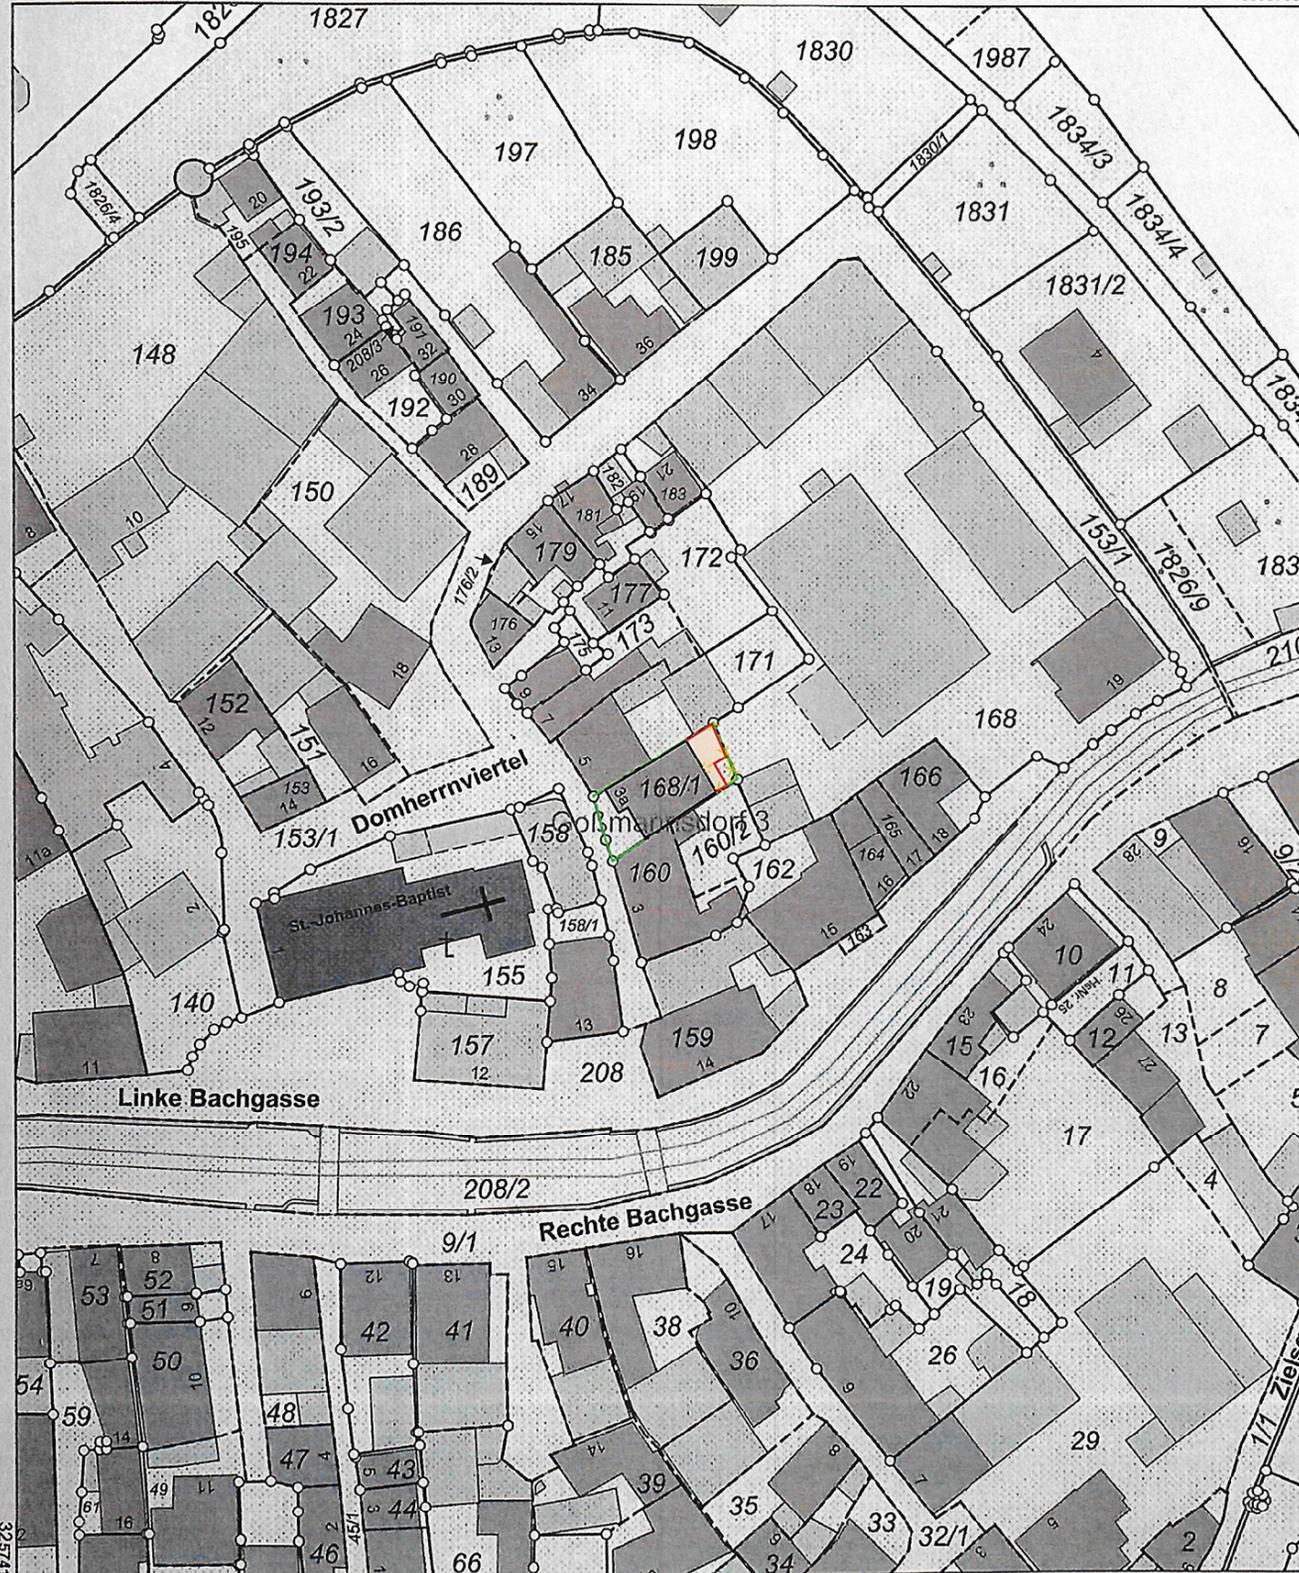

Maßstab 1:1000 0 10 20 30 Meter

Vervielfältigung nur in analoger Form für den eigenen Gebrauch.
Zur Maßentnahme nur bedingt geeignet.

Geschäftszeichen: Goßmannsdorf

Amt für Digitalisierung,
Breitband und Vermessung Würzburg

Oppe
Stempel und Unterschrift der abgebenden Stelle

LAGEPLAN

BAUVORHABEN: ABBRUCH EINES BESTEHENDEN SCHUPPENS
SOWIE NEUBAU EINES BALKONS

BAUORT/EIGENTÜMER:

BAUHERR:

BAUHERR:

Name:

EIGENTÜMER:

Name:

NACHBARN

Name:

Name:

Flur-Nr.:

Unterschrift:

PLANINHALT:

Lageplan: M 1:1000 m,cm

MASSSTAB 1:1000:



Änderung:	Bemerkung:	Plan-Nr.:
--	--	1

ENTWURFSVERFASSER:

H/B = 454 / 1178 (0.53m²)

Allplan 2019