



Untergeschoss




Erdgeschoss

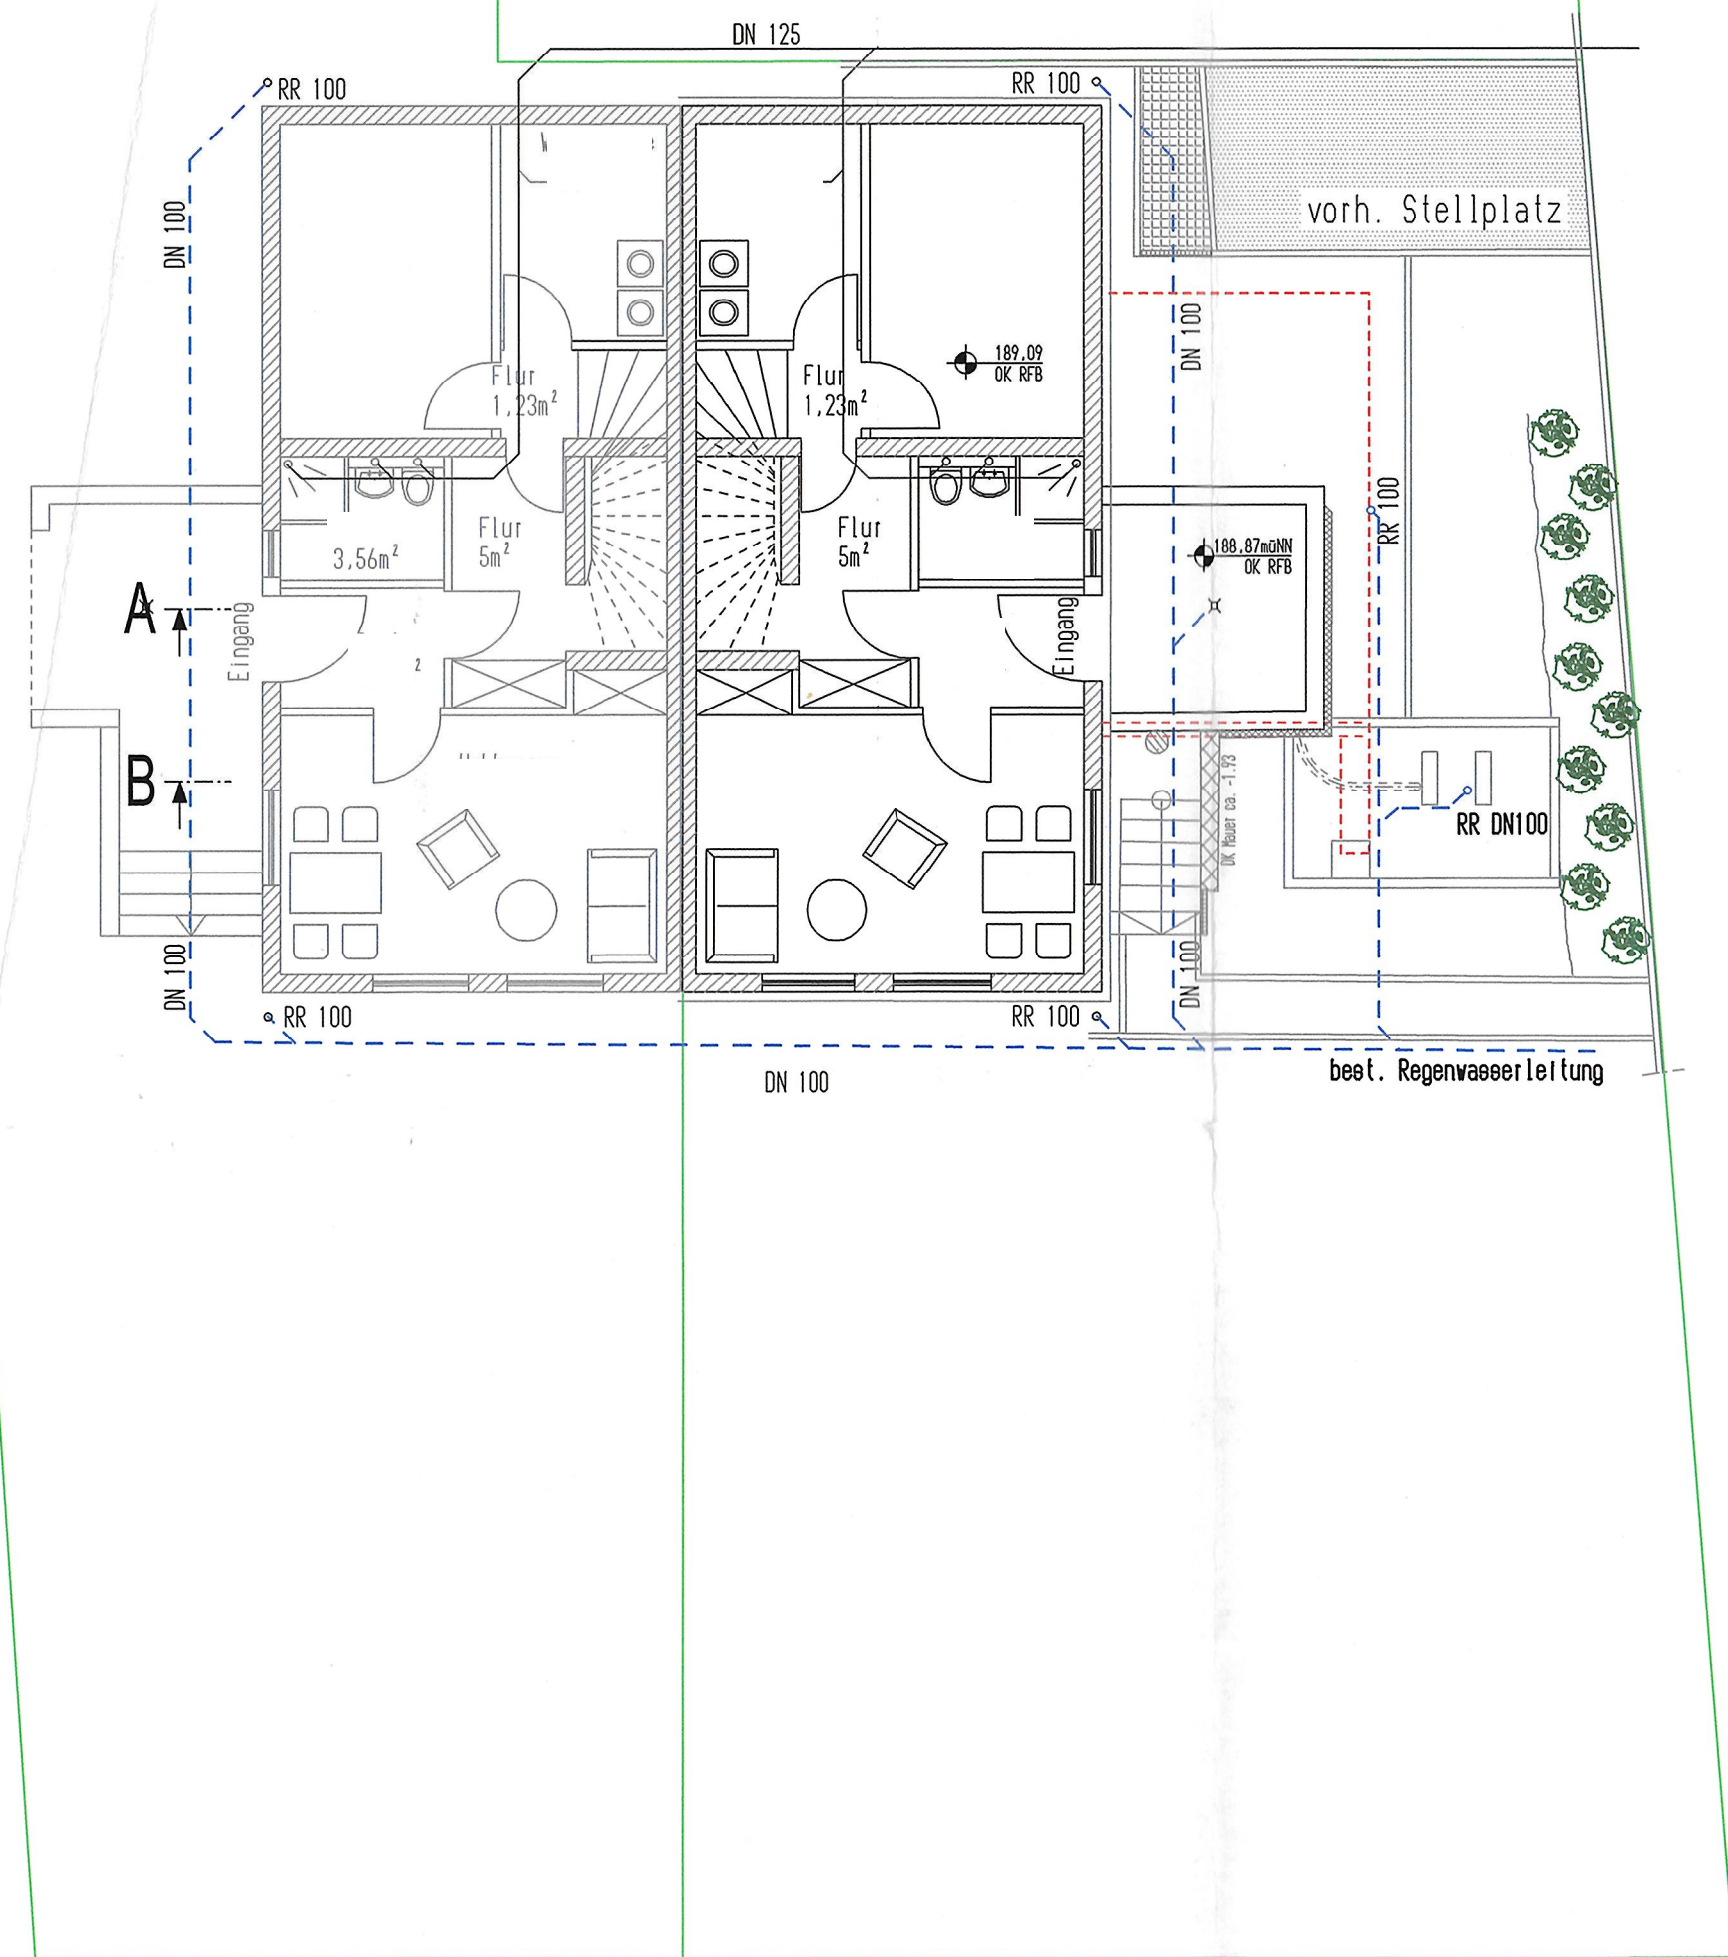


Obergeschoss

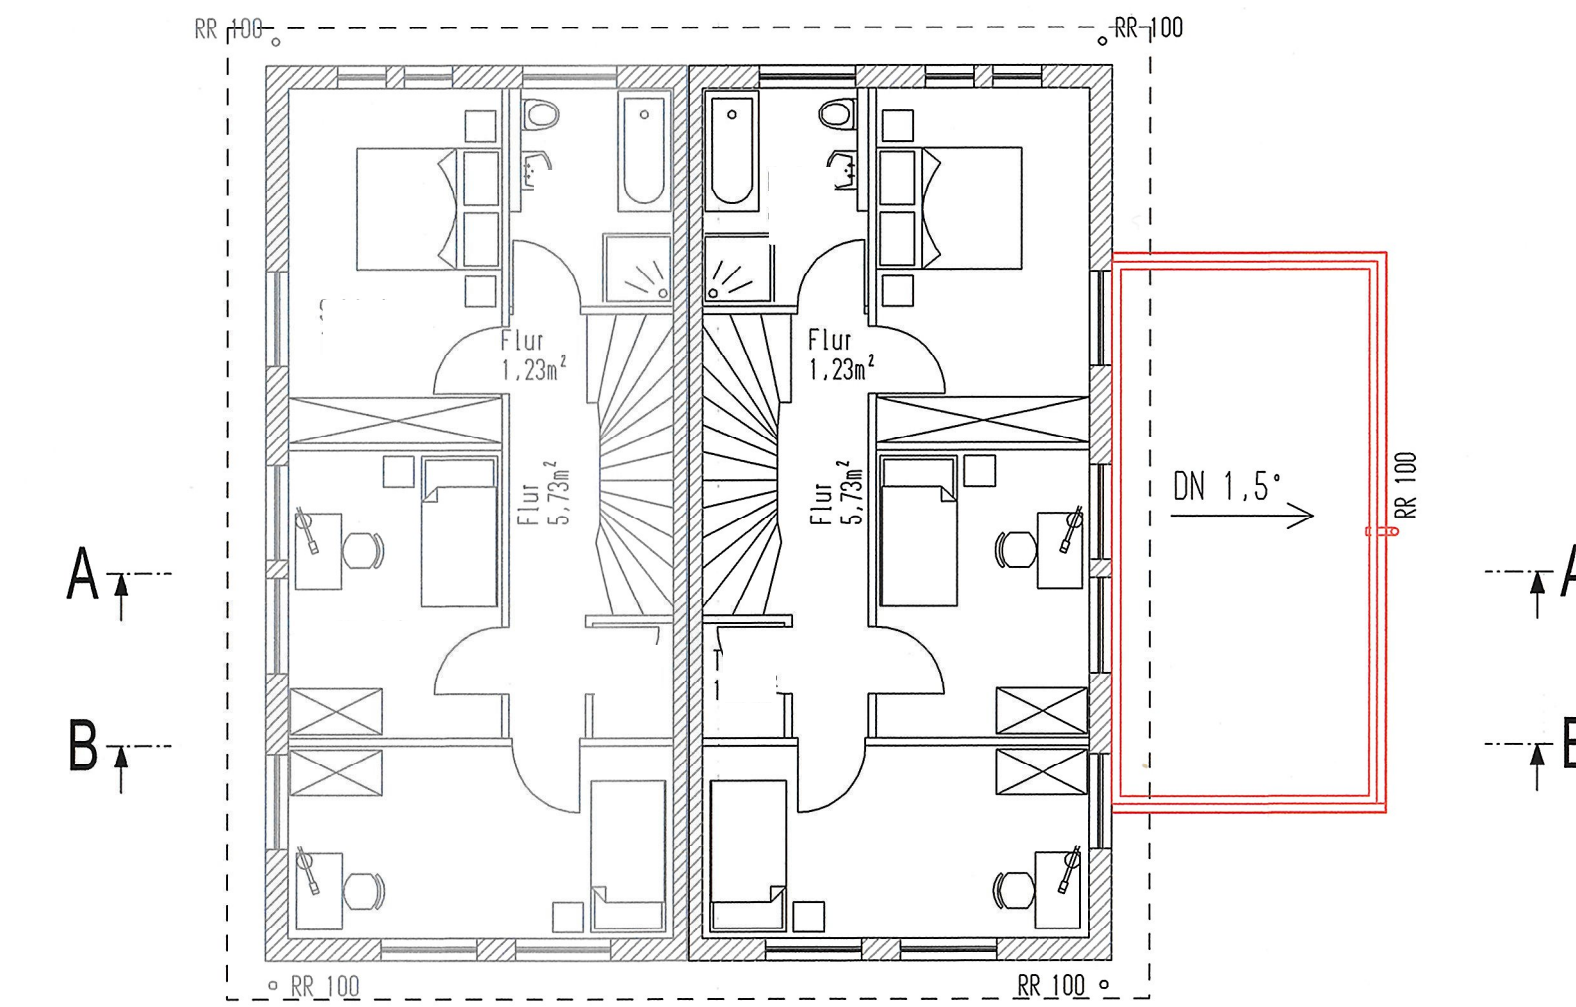


Lageplan M 1:1000

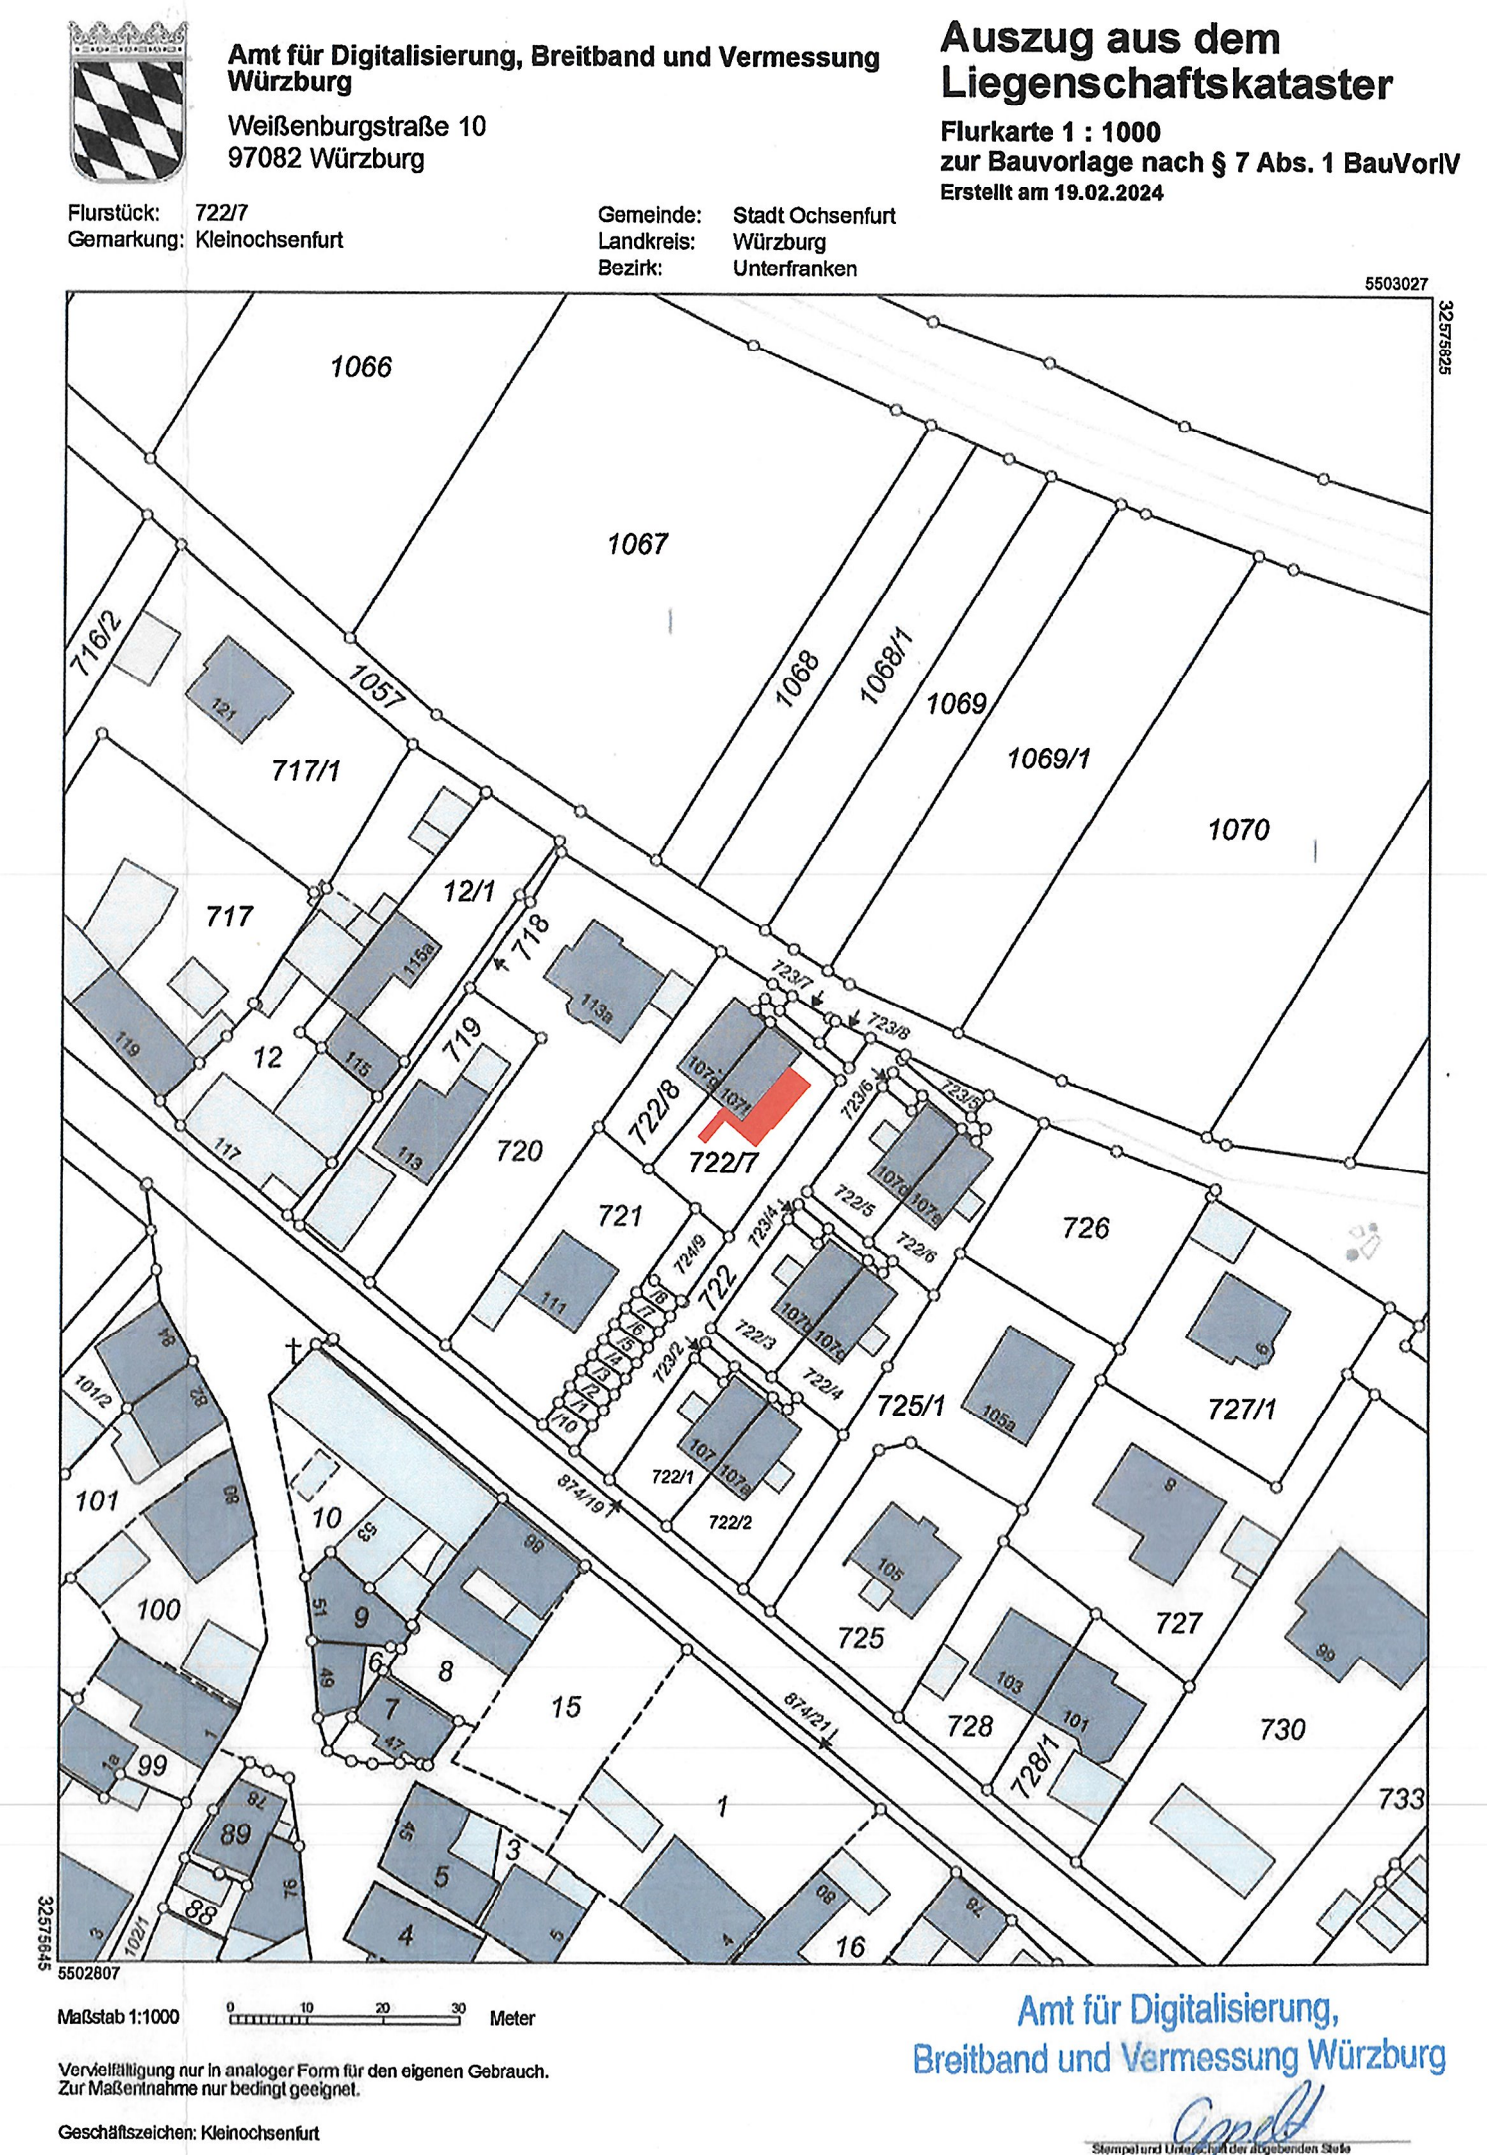


Schnitt A-A

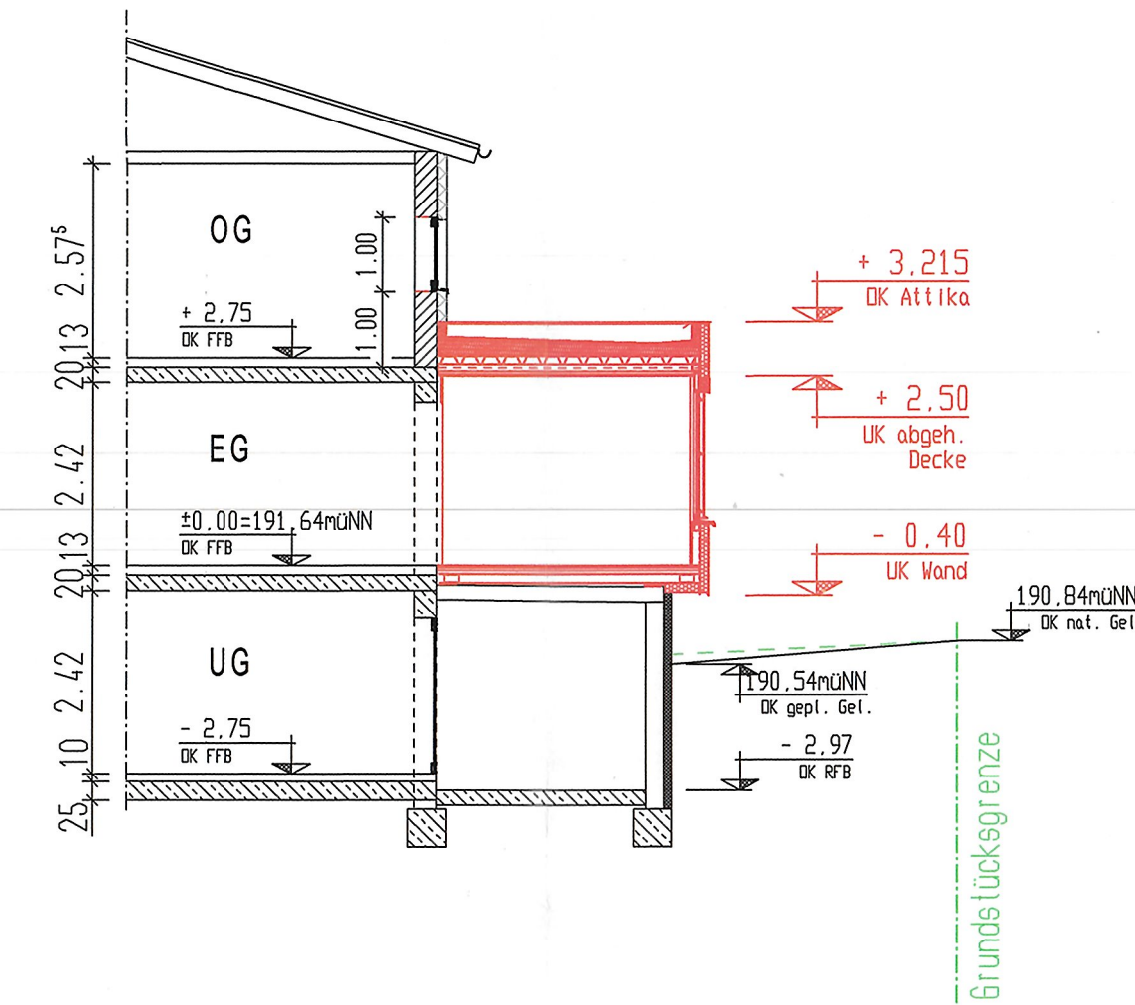


Schnitt B-B

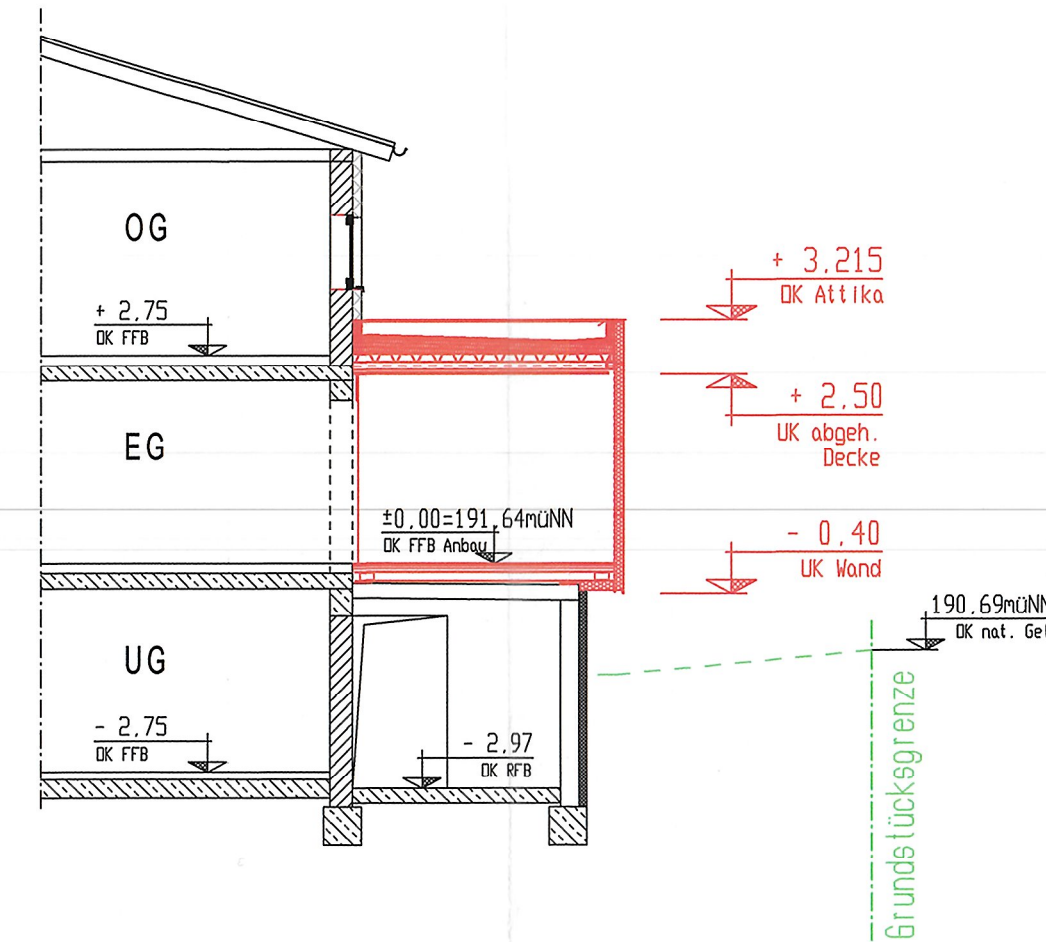


Schnitt C-C

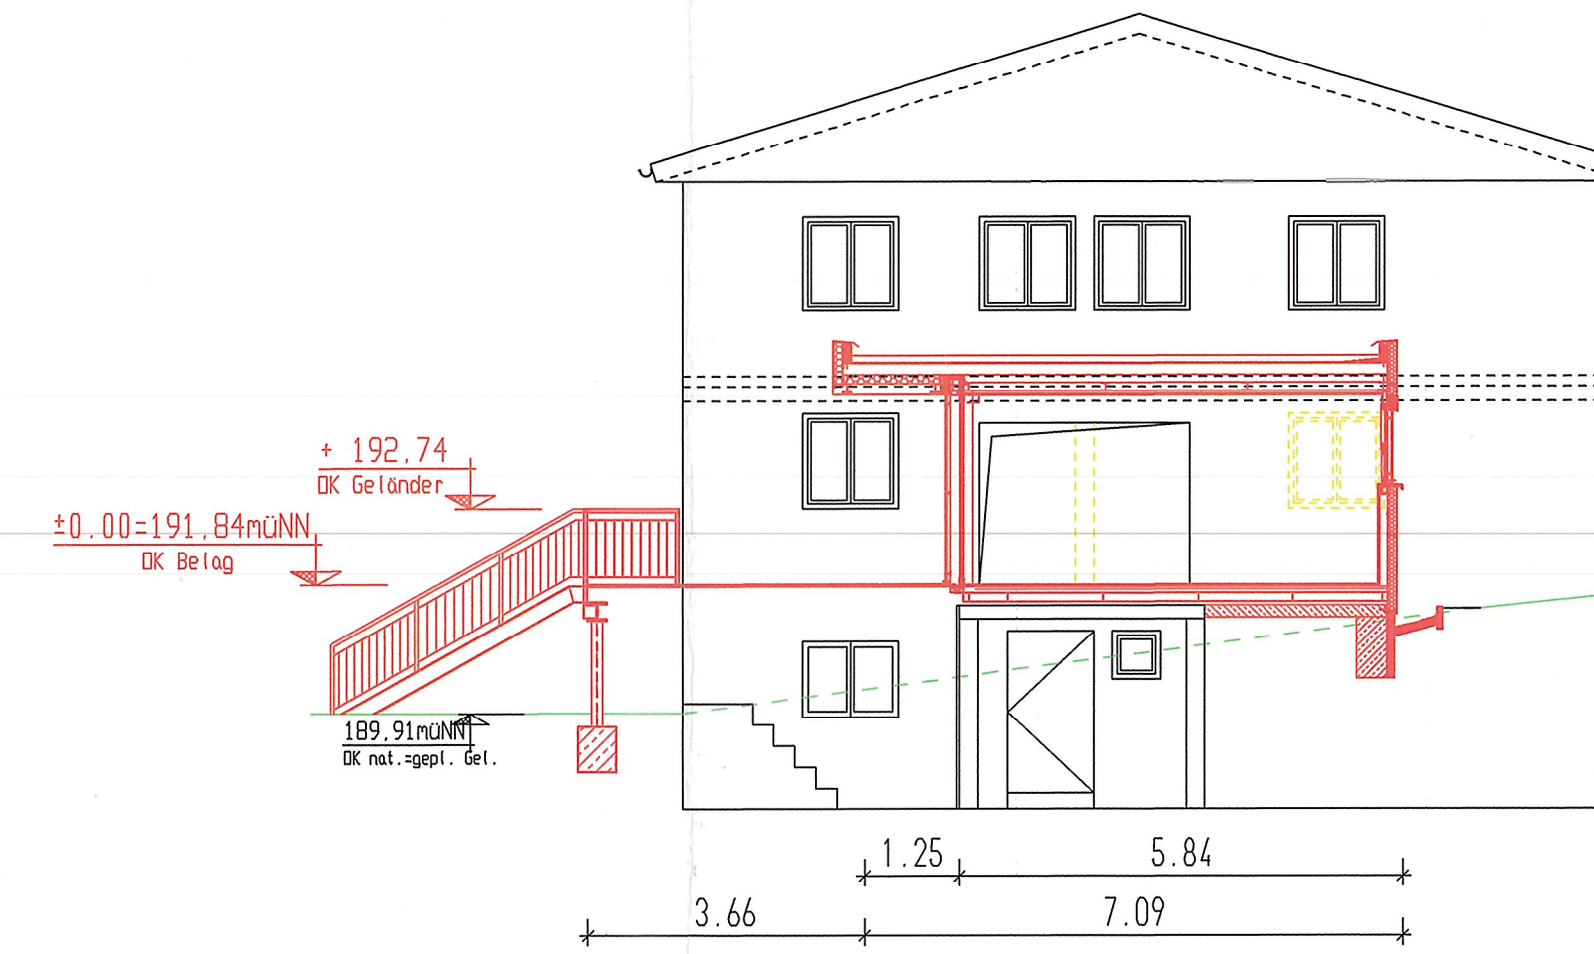


Ansicht Süd-West

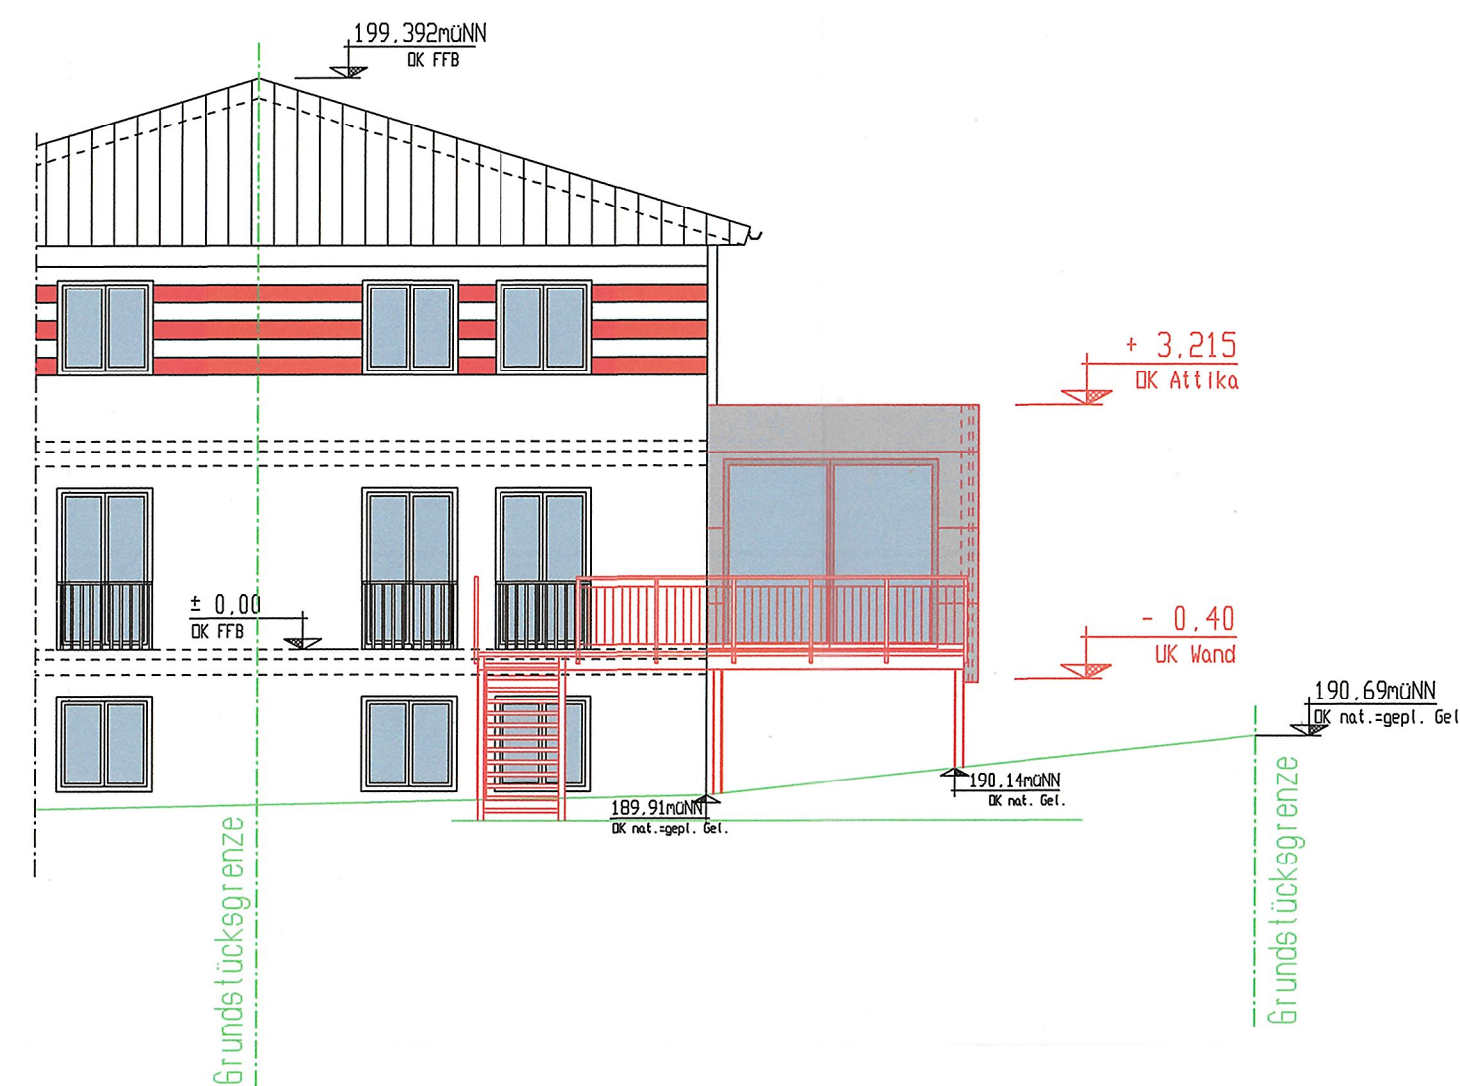

Ansicht Nord-Ost

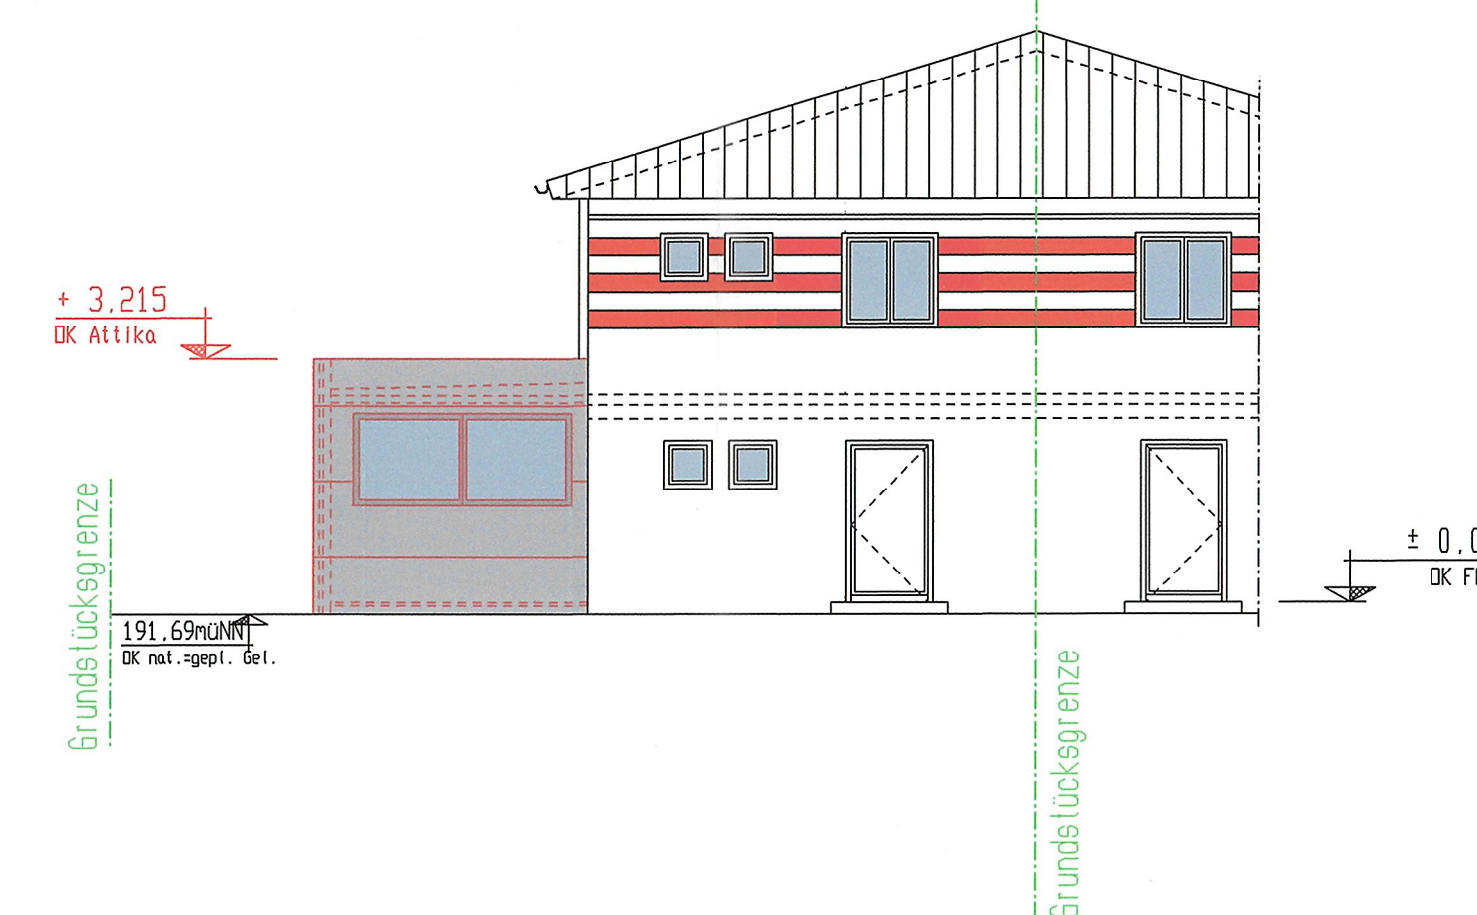

Ansicht Süd-Ost

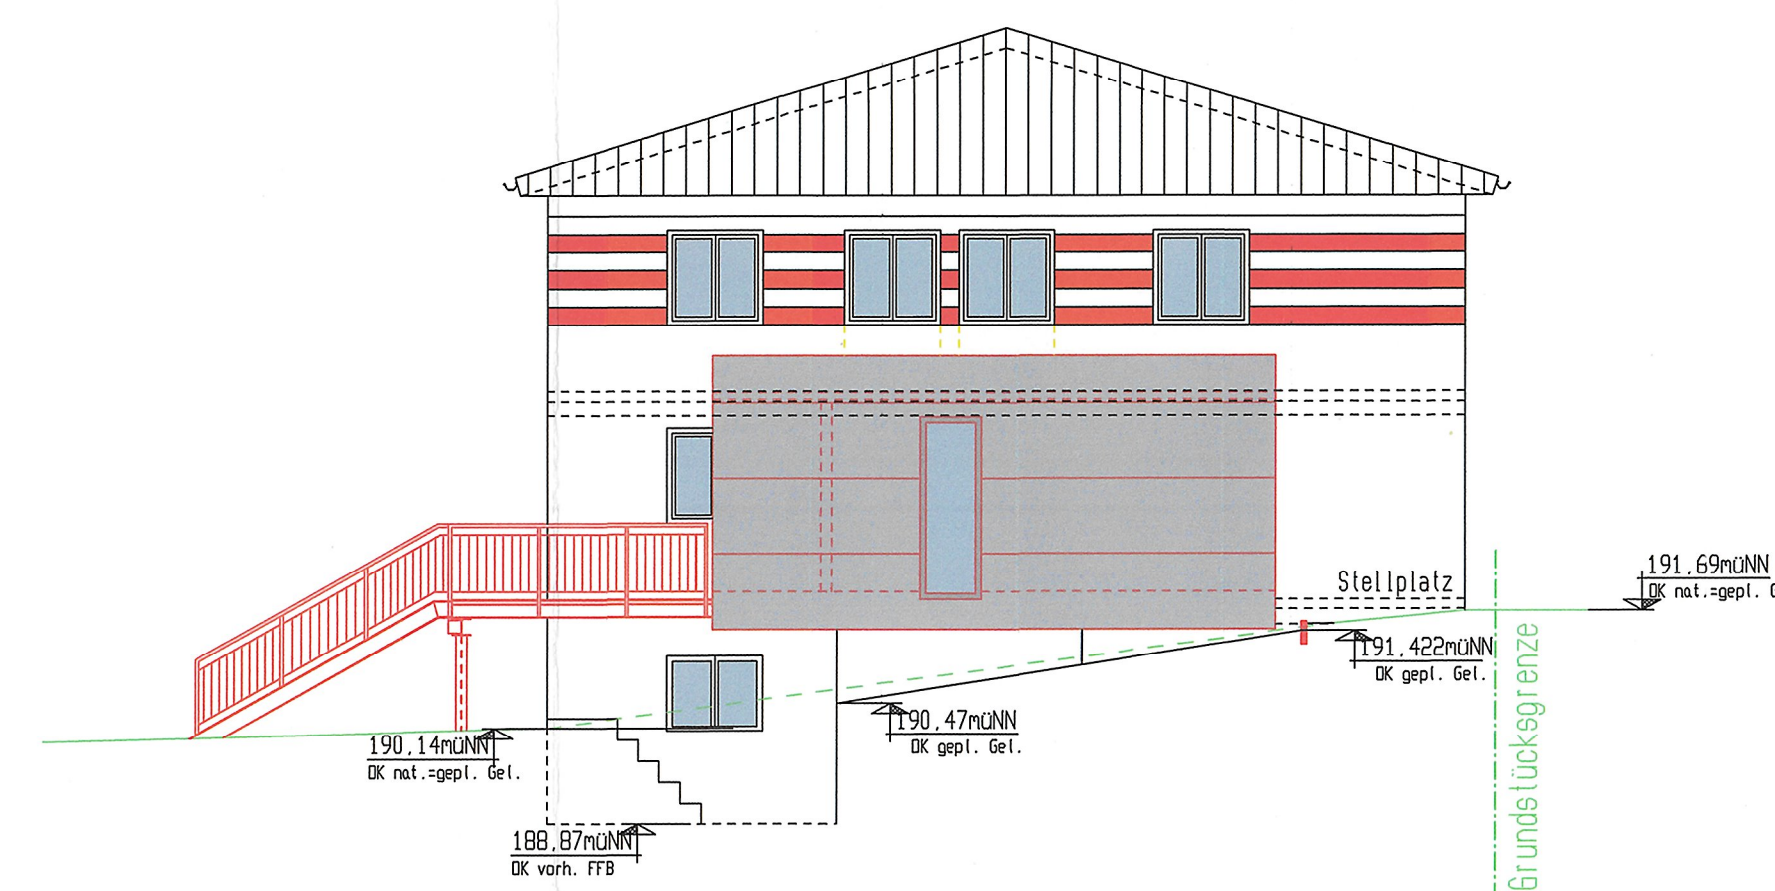

Tekur zur Baugenehmigung BGF-2023-54

BAUVORHABEN: Neubau eines Anbaus und einer Terrasse
Flurstück-Nummer: 722/7
Würzburger Straße 107f
97199 Ochsenfurt

BAUHERRSCHAFT:
und GRUNDSTÜCK-
EIGENTÜMER

NACHBARN:

PLANINHALT: Grundrisse, Ansichten, Schnitte, Lageplan
Maßstab: 1:100 / 1000 Plannummer: B-01

ENTWURFS-
VERFASSER

25/05/2024
Datum