




Amt für Digitalisierung, Breitband und Vermessung
Würzburg
Weißenburgstraße 10
97082 Würzburg

Auszug aus dem
Liegenschaftskataster
Flurkarte 1:1000
zur Bauvorlage nach § 7 Abs. 1 BauVorIV
Erstellt am 04.02.2026

Flurstück: 25
Gemarkung: Kleinochsenfurt

Gemeinde: Ochsenfurt
Landkreis: Würzburg
Bezirk: Unterfranken

5502879

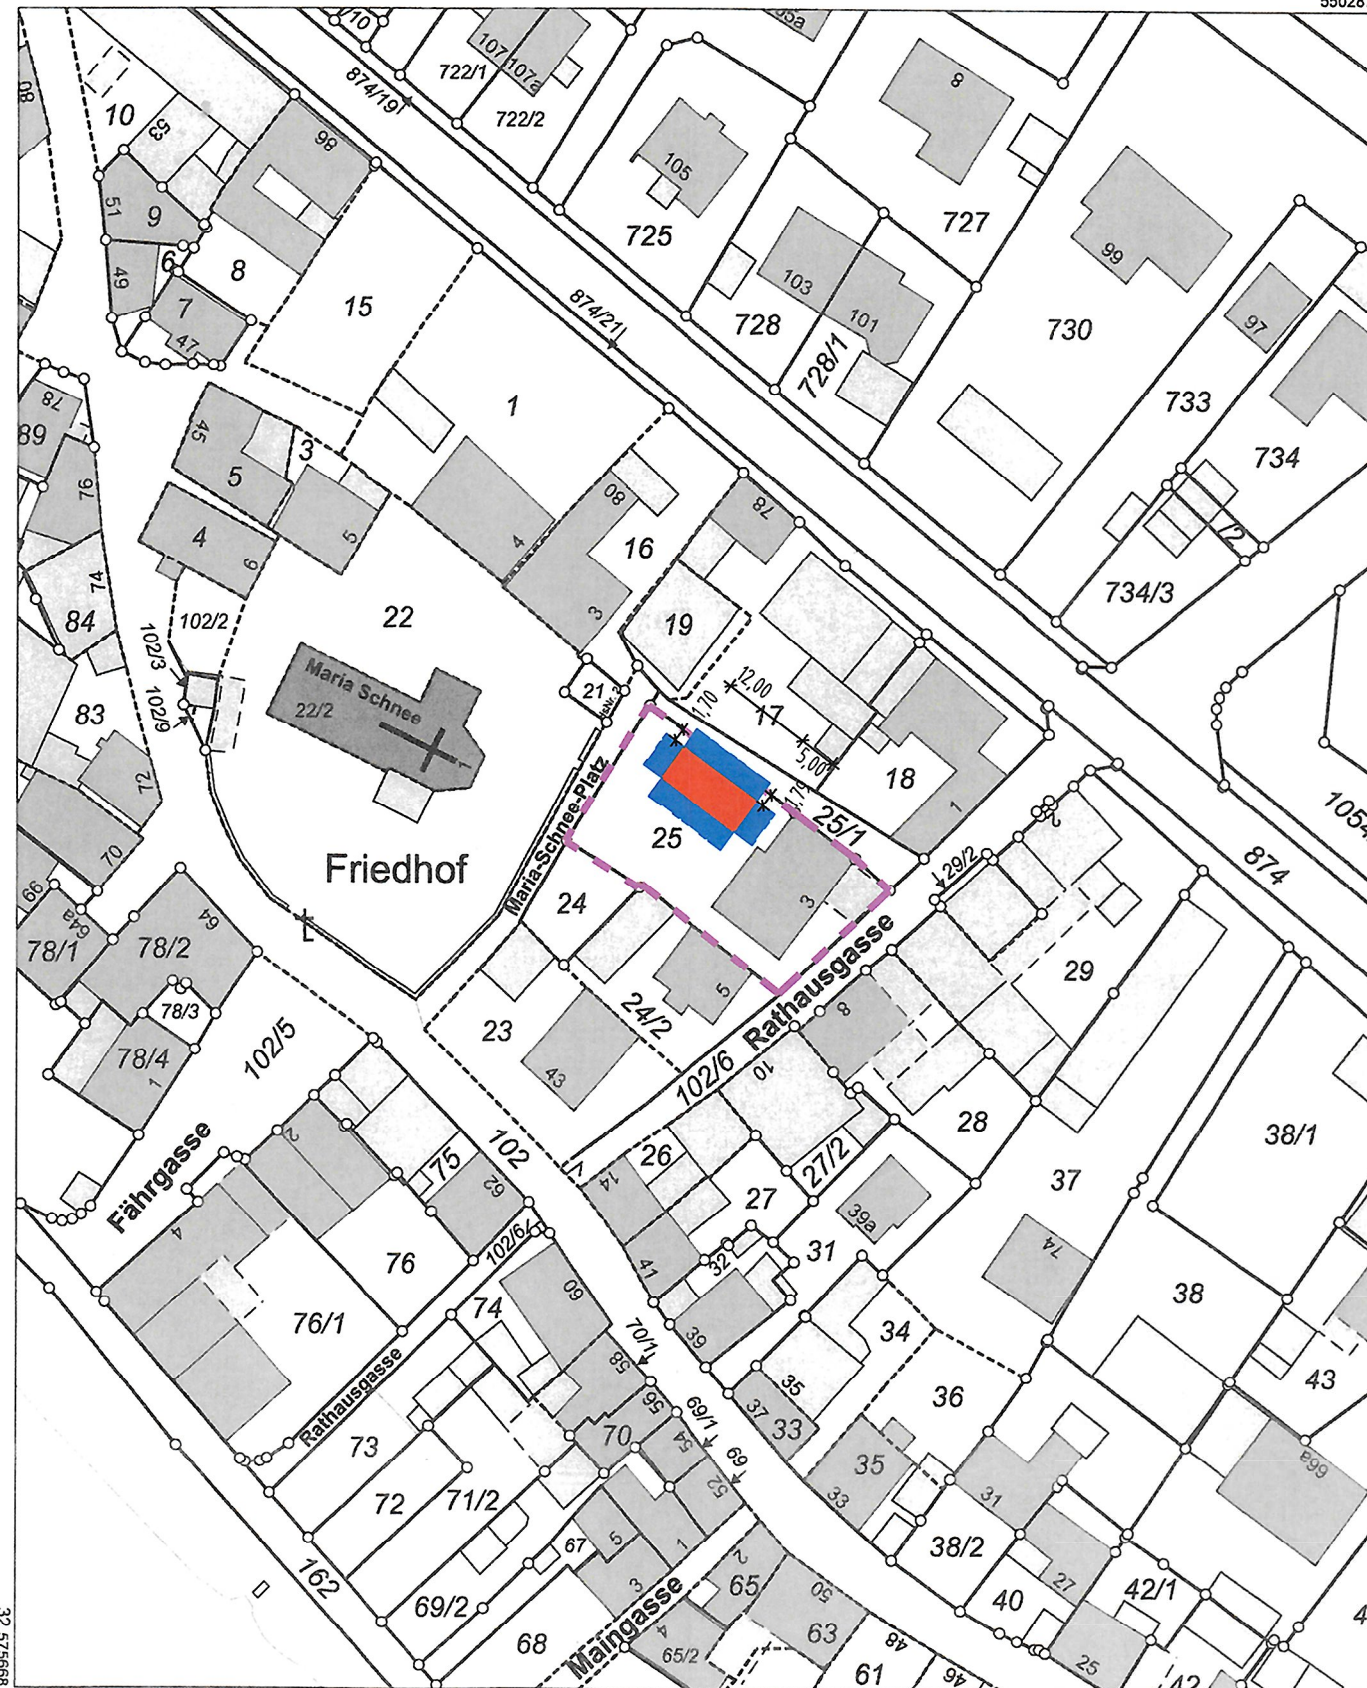

5502659

Maßstab 1:1000 0 10 20 30 Meter

Vervielfältigung nur für den eigenen Gebrauch.
Zur Maßentnahme nur bedingt geeignet.

Geschäftszeichen: 06-453/26

Dieser Ausdruck wurde maschinell erstellt und ist ohne Unterschrift gültig.

ANTRAG AUF BAUGENEHMIGUNG

BAUVORHABEN Errichtung eines Wohnhauses mit 1 WE

BAUORT Rathausgasse 3
97199 Ochsenfurt
Gemarkung Kleinochsenfurt; Fl.Nr.: 25

PLAN Lageplan

M. 1 : 1000