




Ansicht Süd

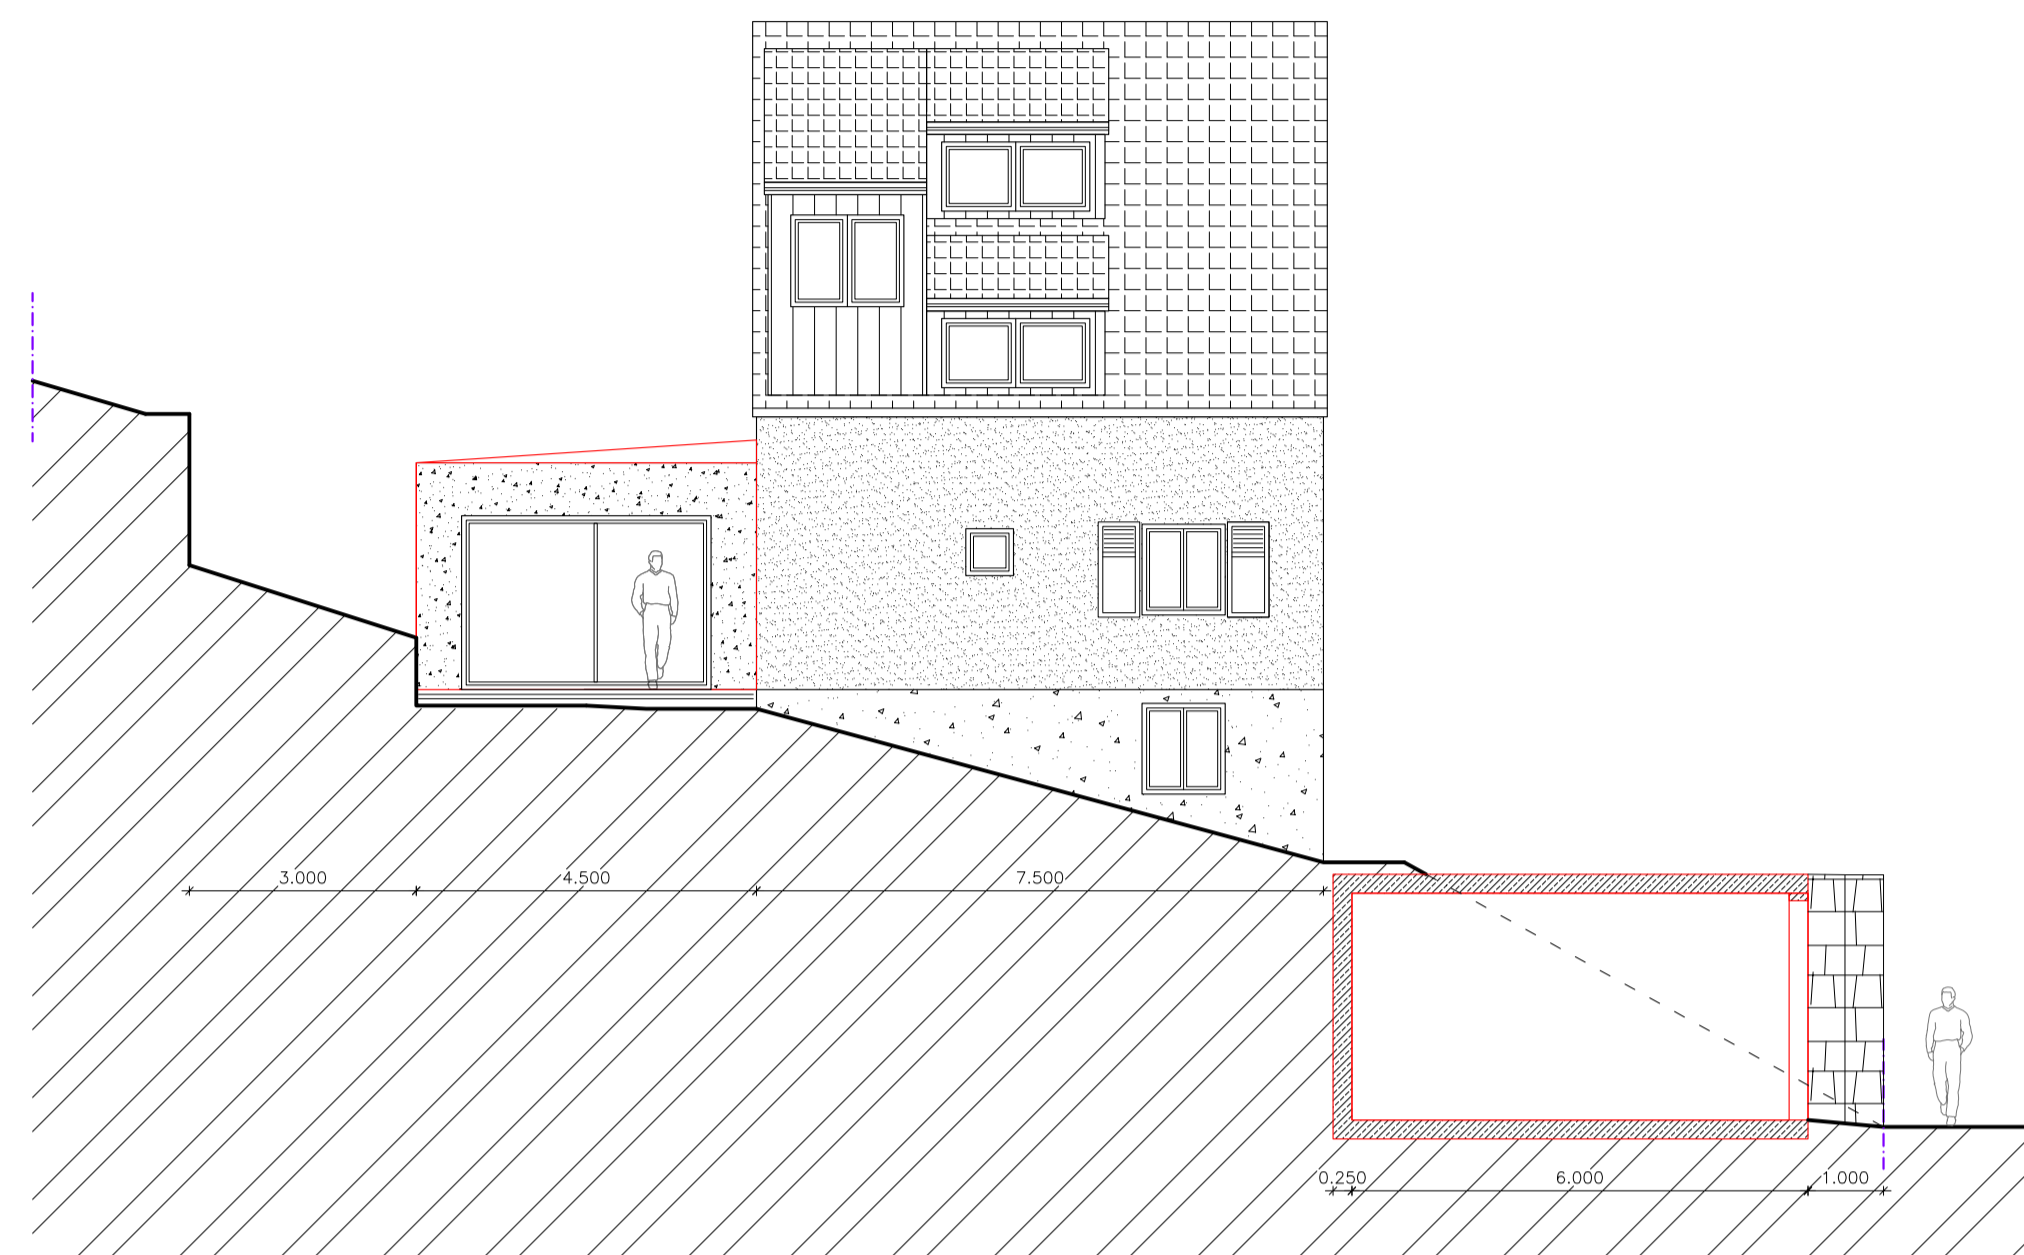

Schnitt / Ansicht Ost

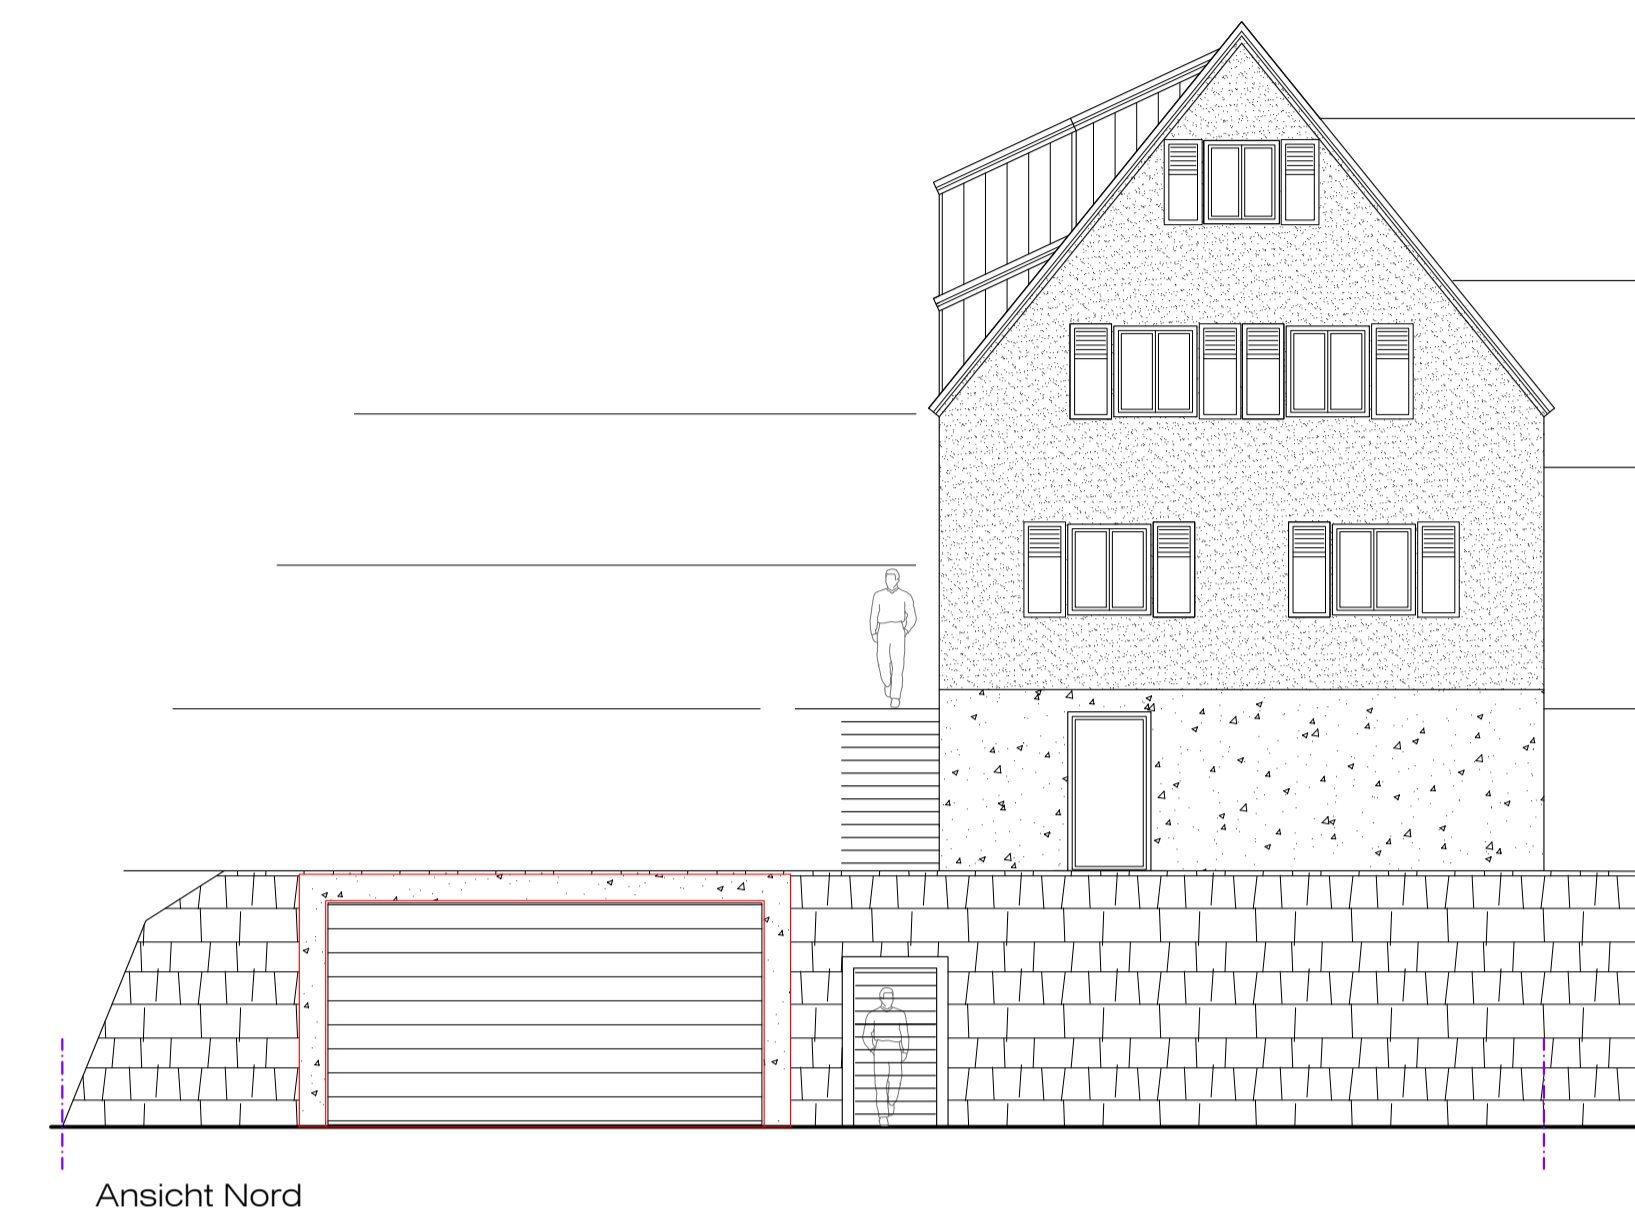

Ansicht Nord

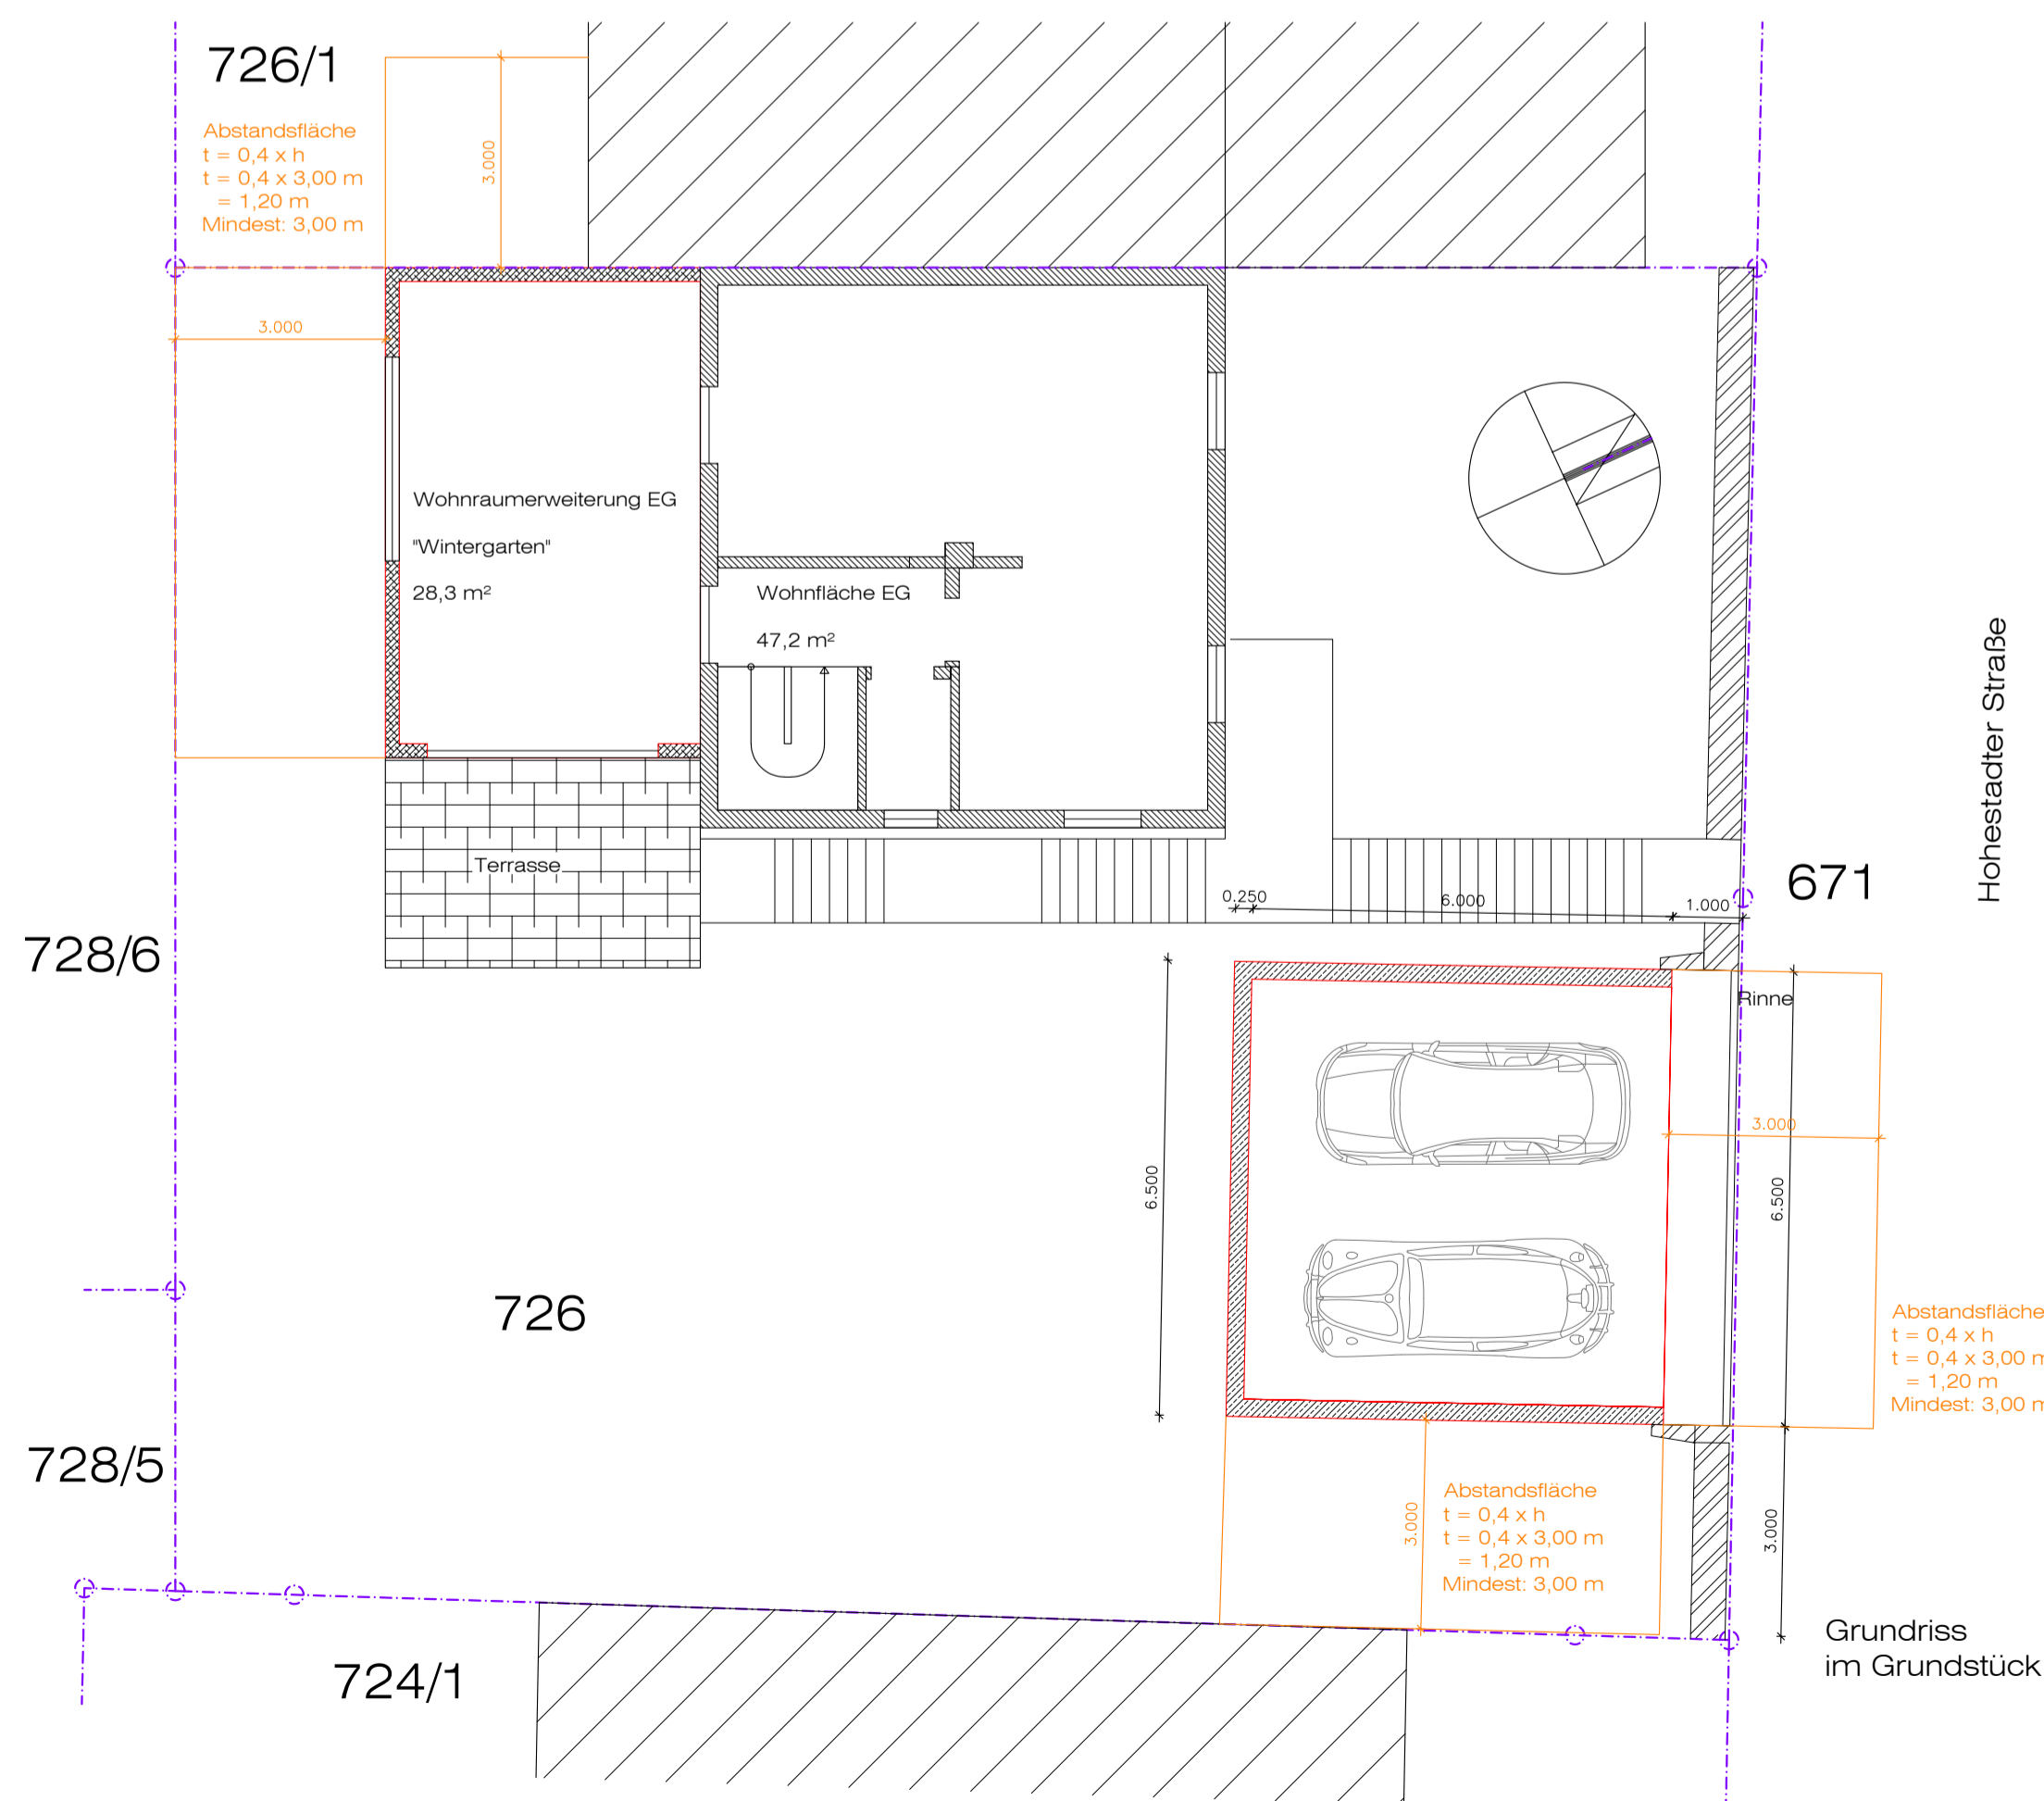

671

Hohestädter Straße

Grundriss im Grundstück

BAUVORLAGE

Bauvorhaben
Wohnraumerweiterung - Wintergarten-Anbau
Einbau von einer Doppelgarage im Hang

Bauort
Hohestädter Straße 30
97199 Ochsenfurt

Fl.Nr.
726
Gemarkung
Ochsenfurt

Bauherren

Planung

Planinhalt
Ansichten Süd, Ost, West
Grundriss Erdgeschoss,
Schnitt/Ansicht

Maßstab
M 1 : 100

Nachbarn	

Hinweis

Datum
19.05.2026

Plannummer