
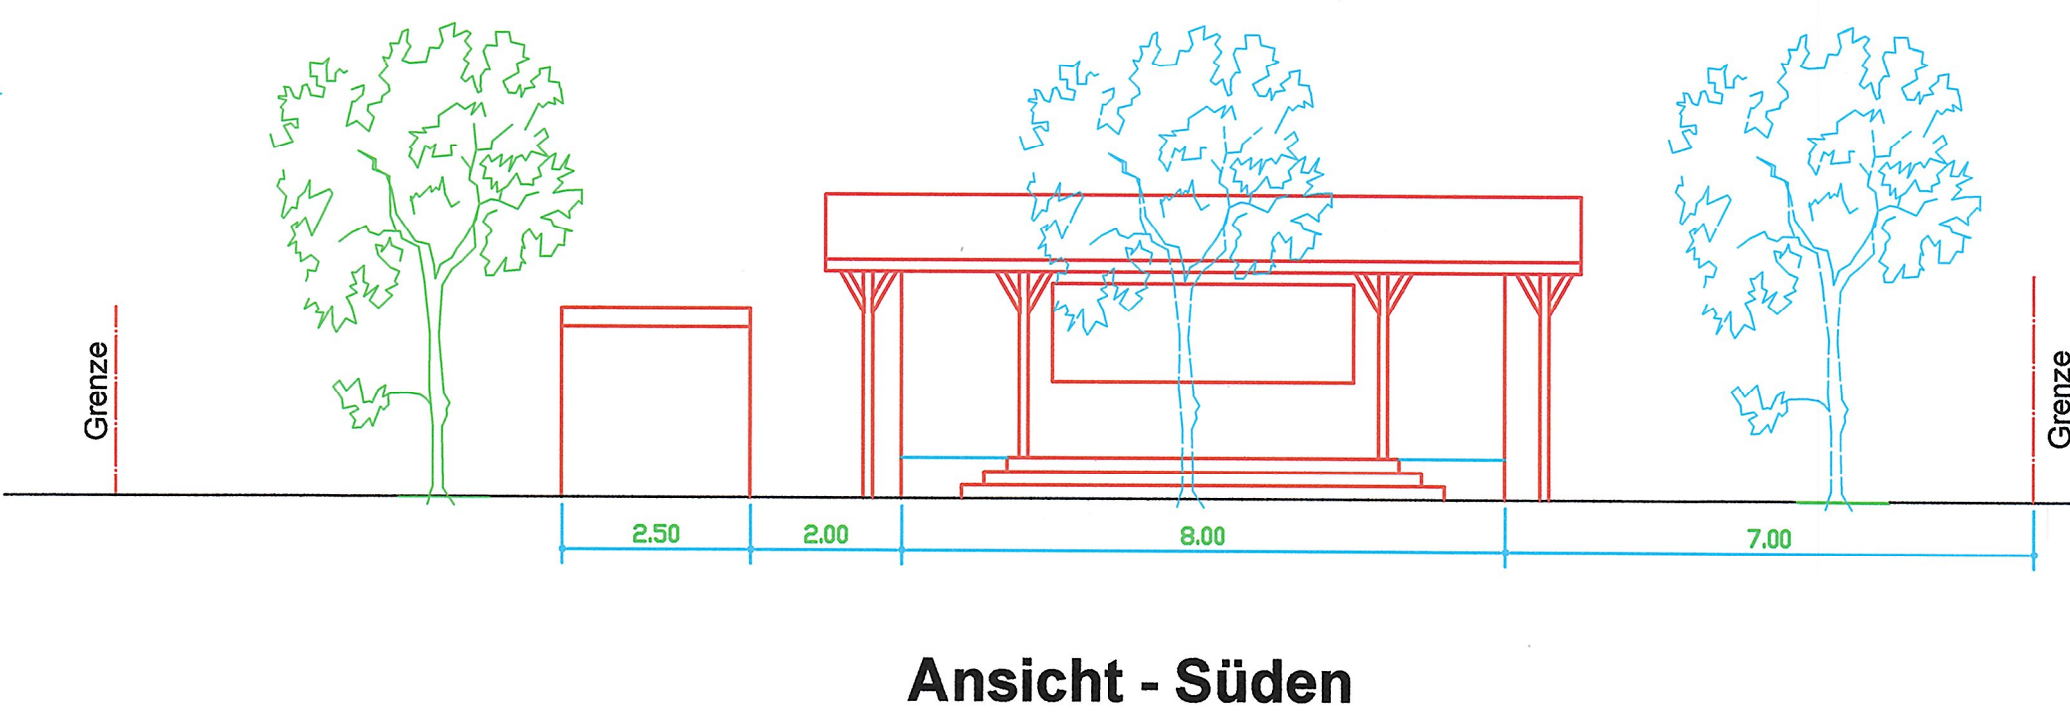
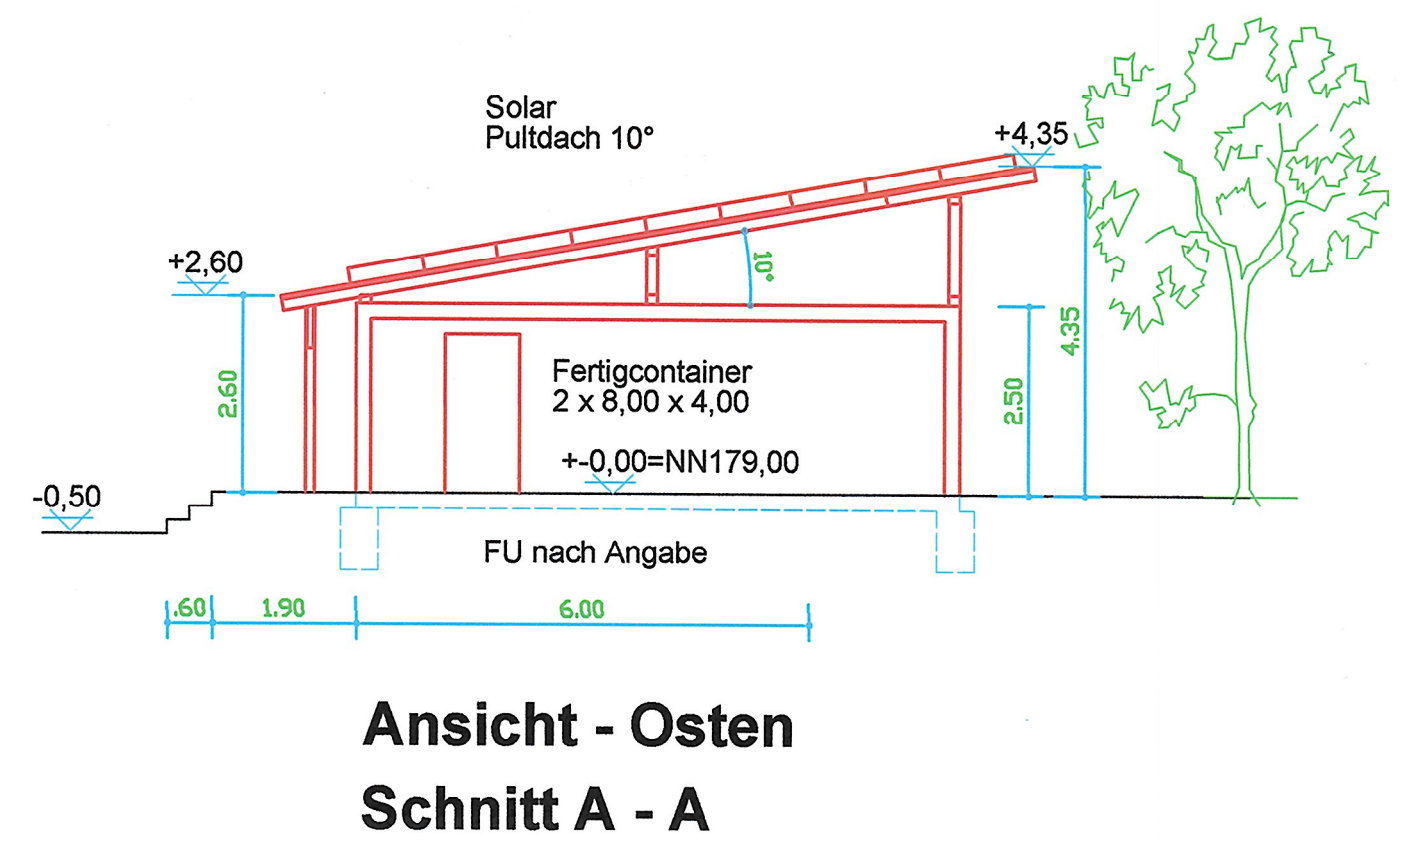


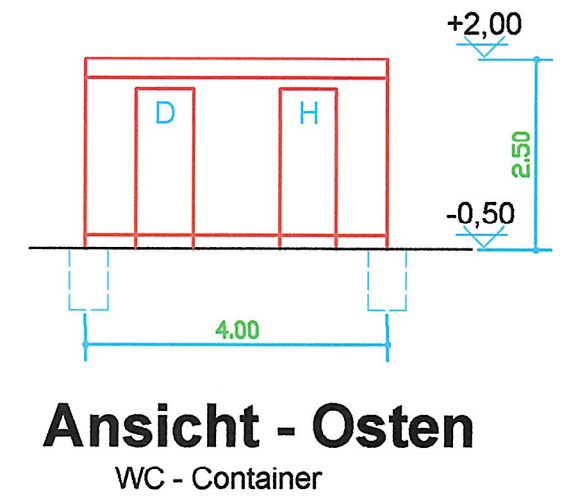

Antrag auf Bauvoranfrage

Projekt: Neubau eines Cafebistro mit Nasszellen
in 97199 Ochsenfurt
Mainuferstraße
auf Fl.Nr. 928 + 930/1

Bauherr: [Redacted]

Planinhalt: Grundriss, Schnitt, Ansichten

Maßstab: 1 : 100

Nachbarn: [Redacted]

Planer: [Redacted]