
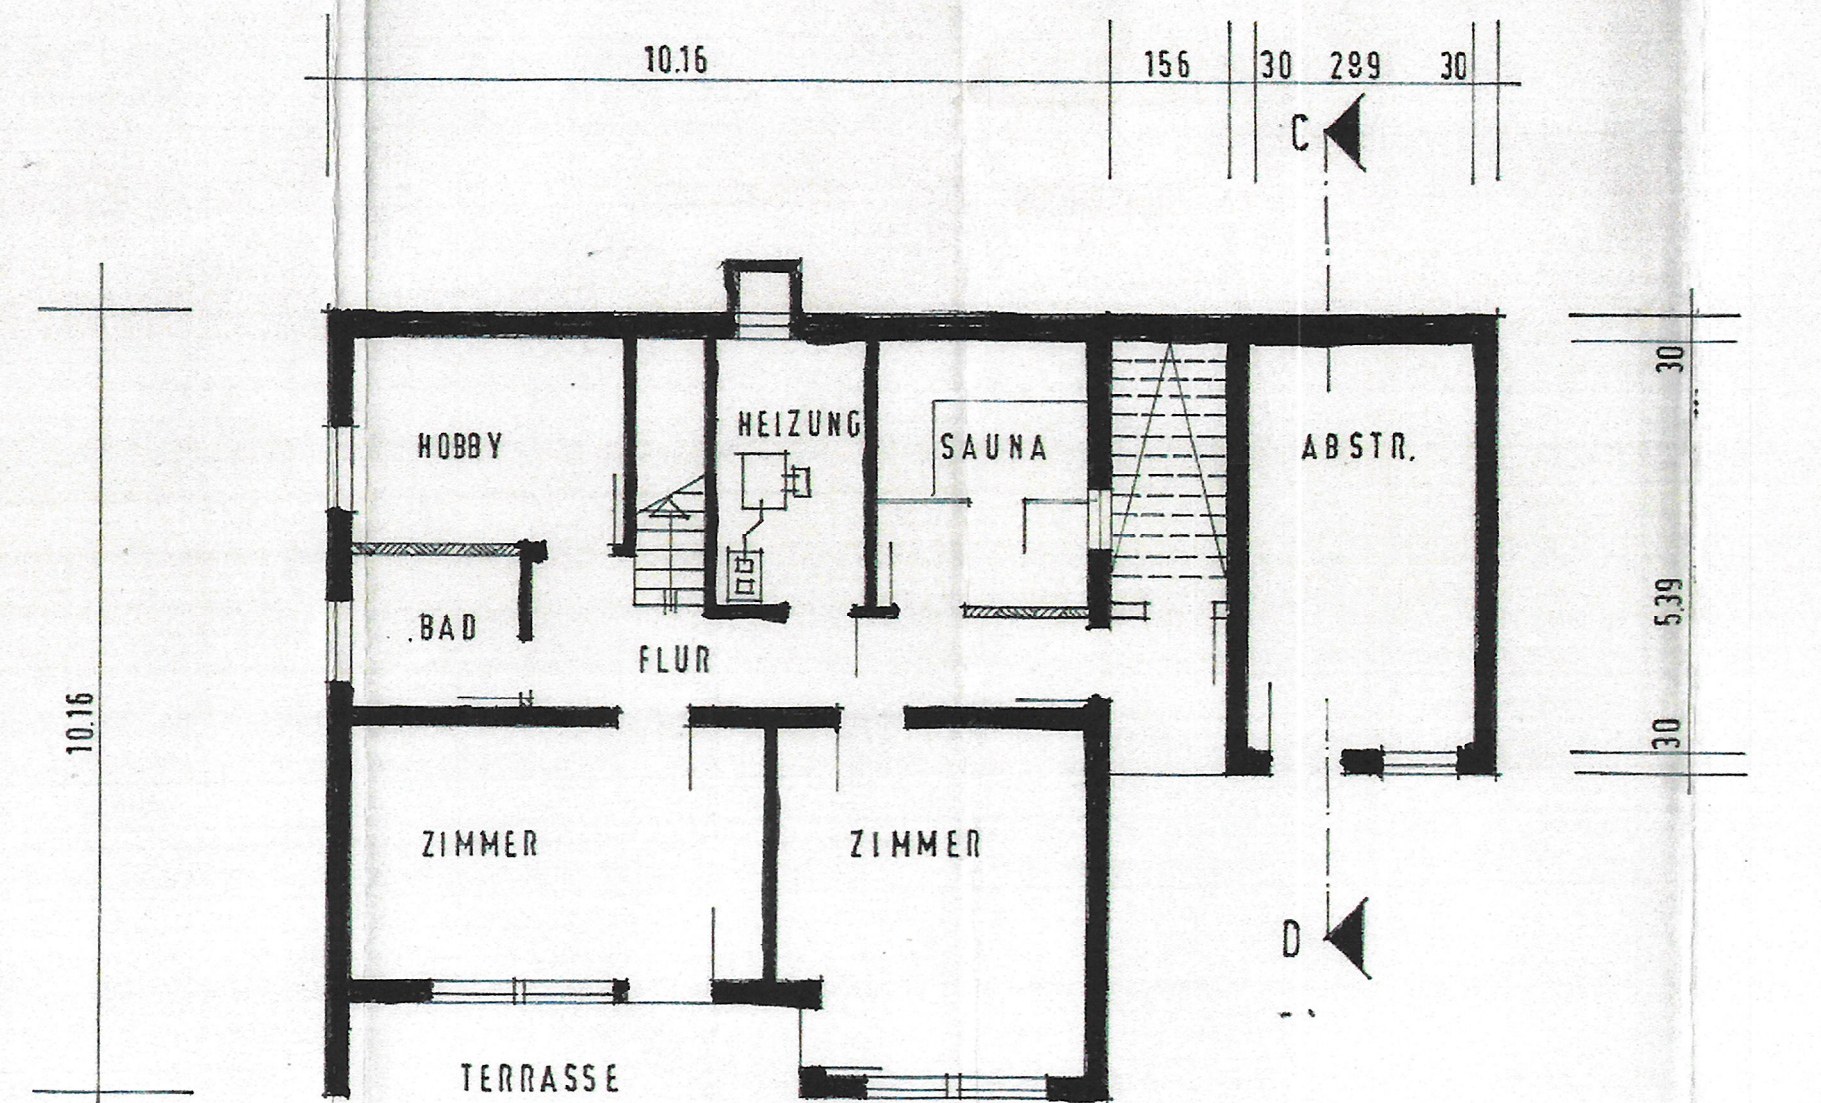
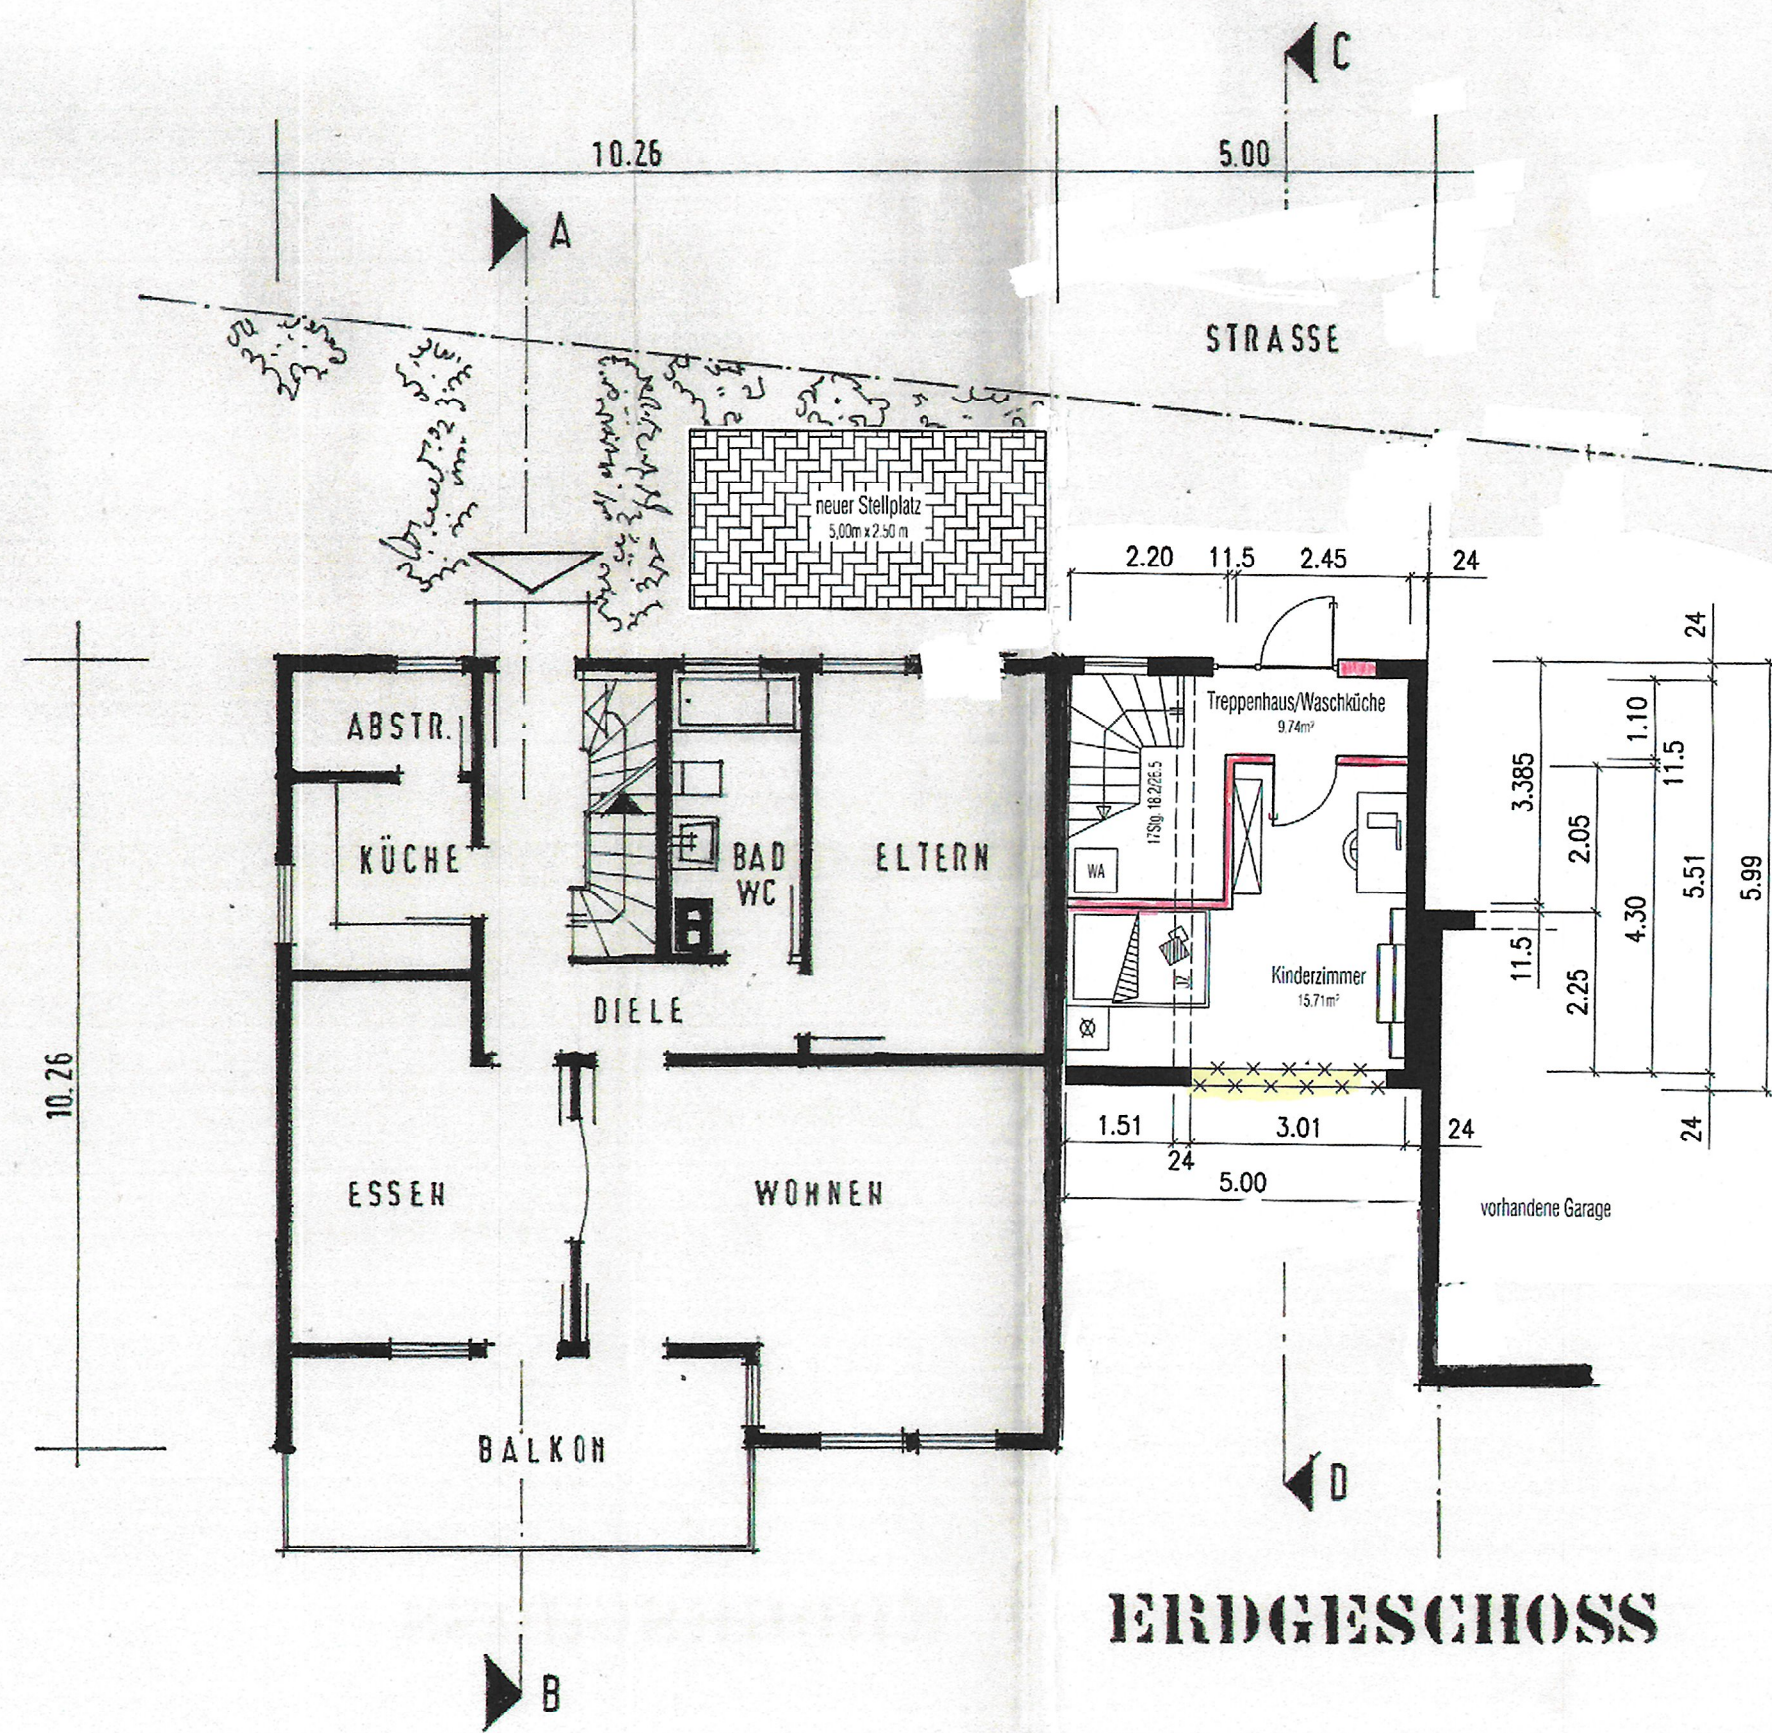
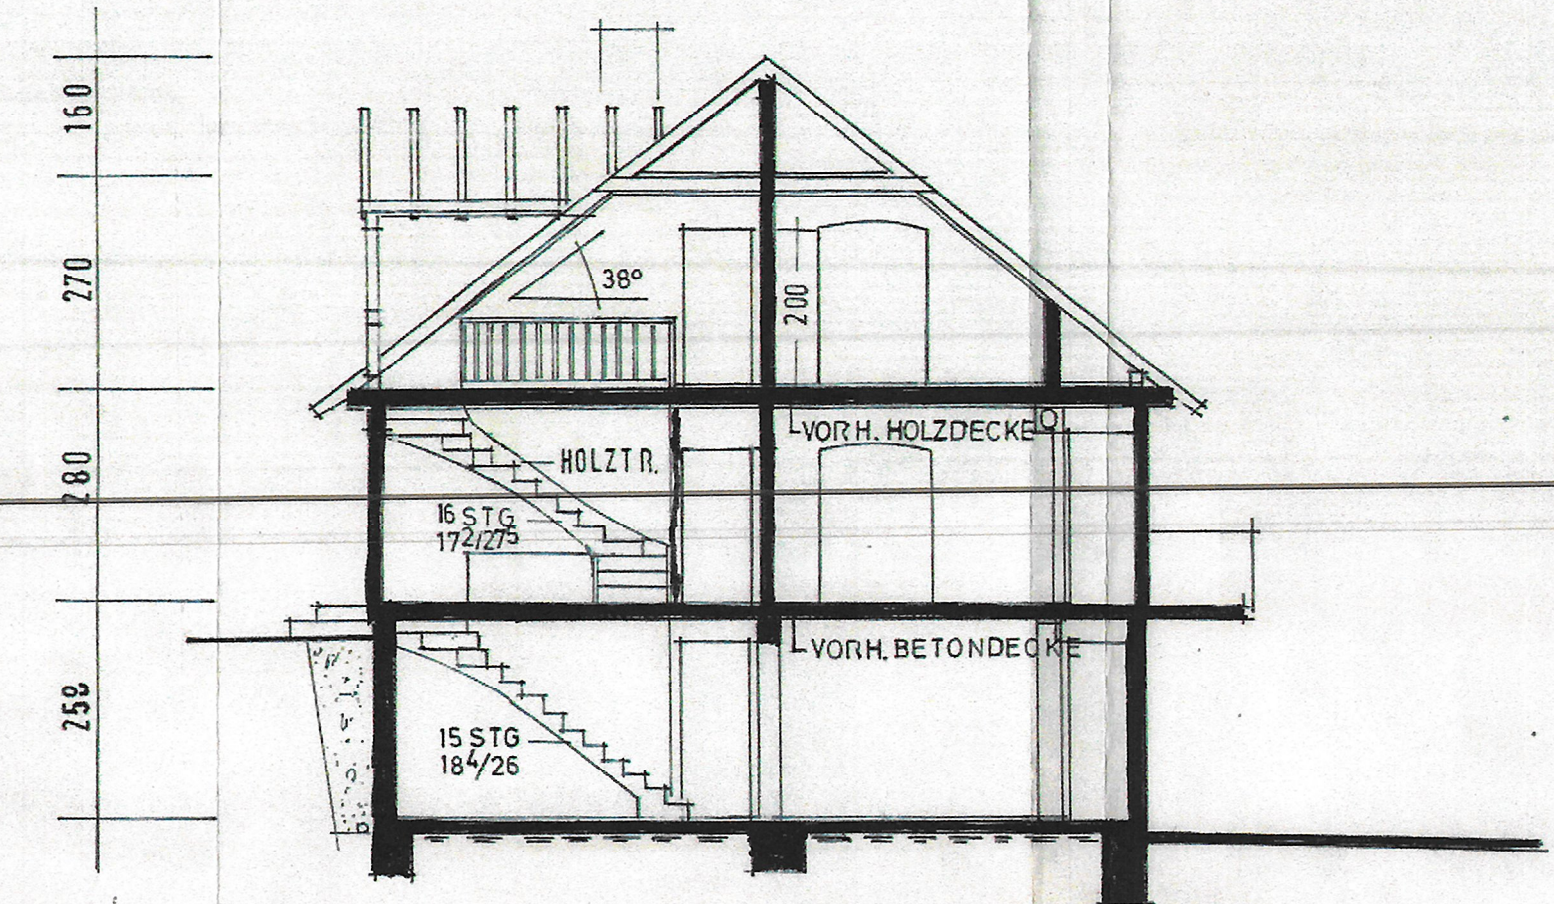
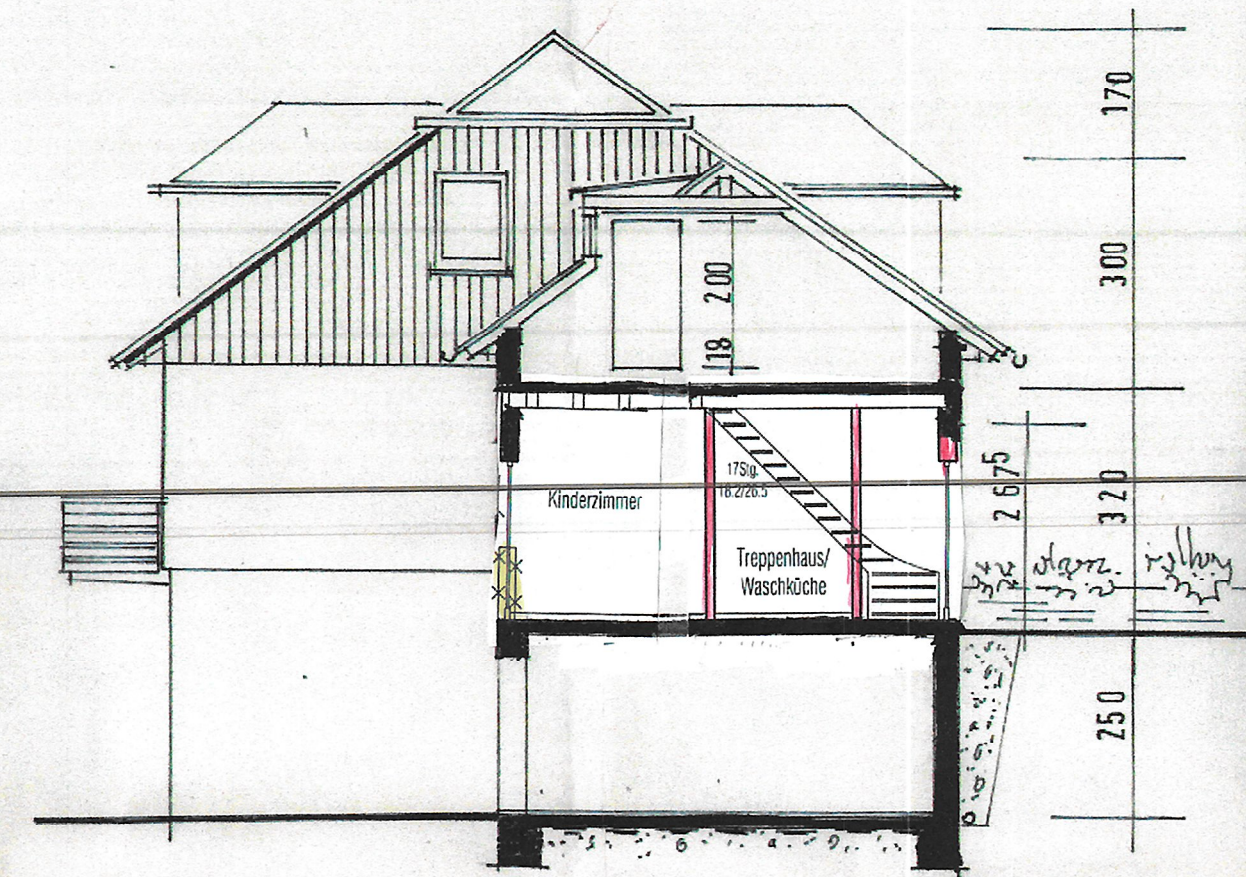


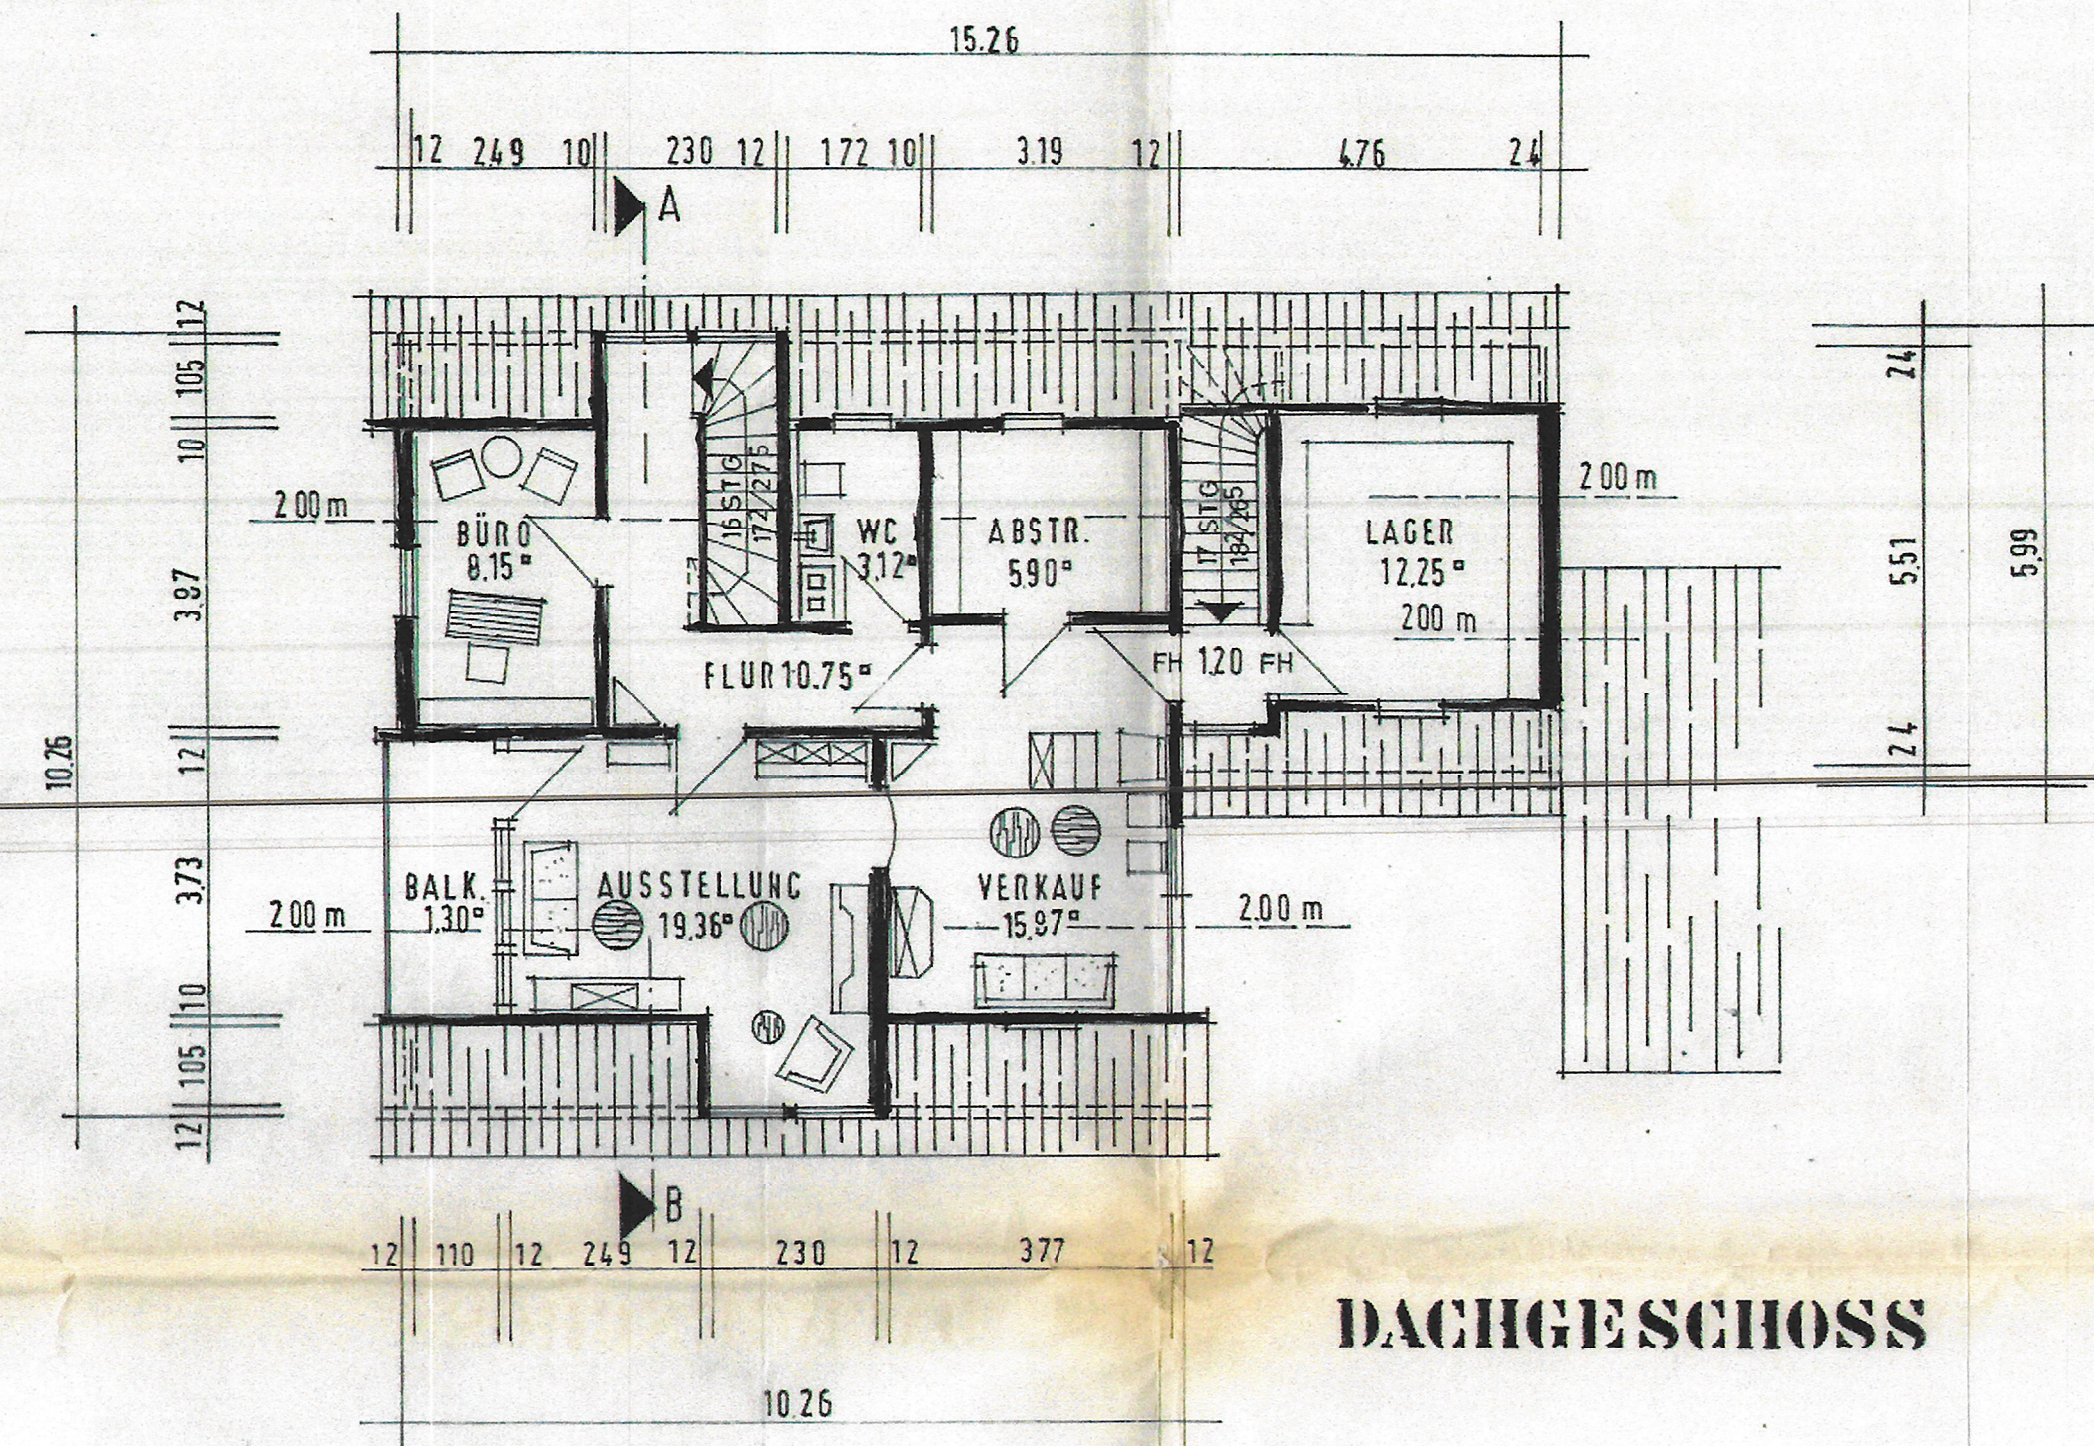

Legende

- Bestand
- neues Mauerwerk
- X Abbruch

Änderung	Index	Datum	Name
Eingabeplanung: (Maßstab 1:100)			
Grundrisse Unter-, Erd- und Dachgeschoss			Bl.Nr.: E-02-0

Bauvorhaben:
Umbau einer Garage zum Kinderzimmer und Errichtung eines Stellplatzes

