


Bestehende und geplante Geländehöhe

Ansicht - Westen
Schnitt B-B

Satteldach
Mönchstraße
Grenze
Flachdach


Bestehende und geplante Geländehöhe

Ansicht - Norden

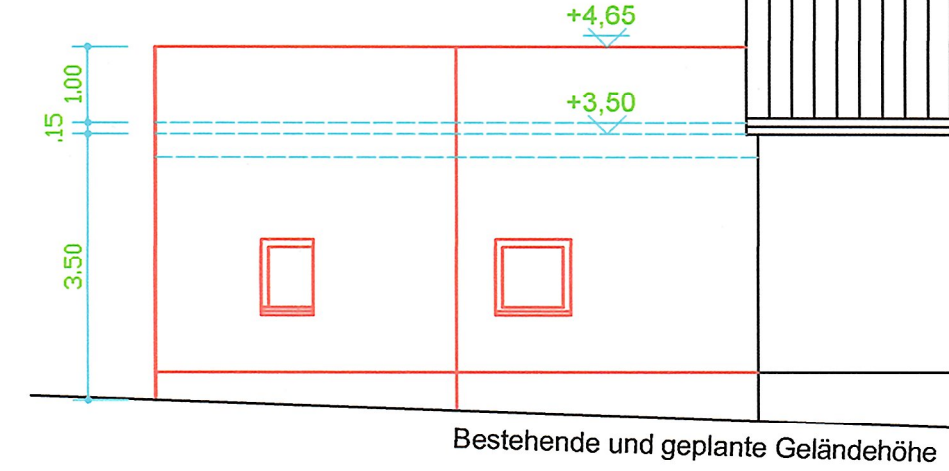

Bestehende und geplante Geländehöhe

Ansicht - Osten

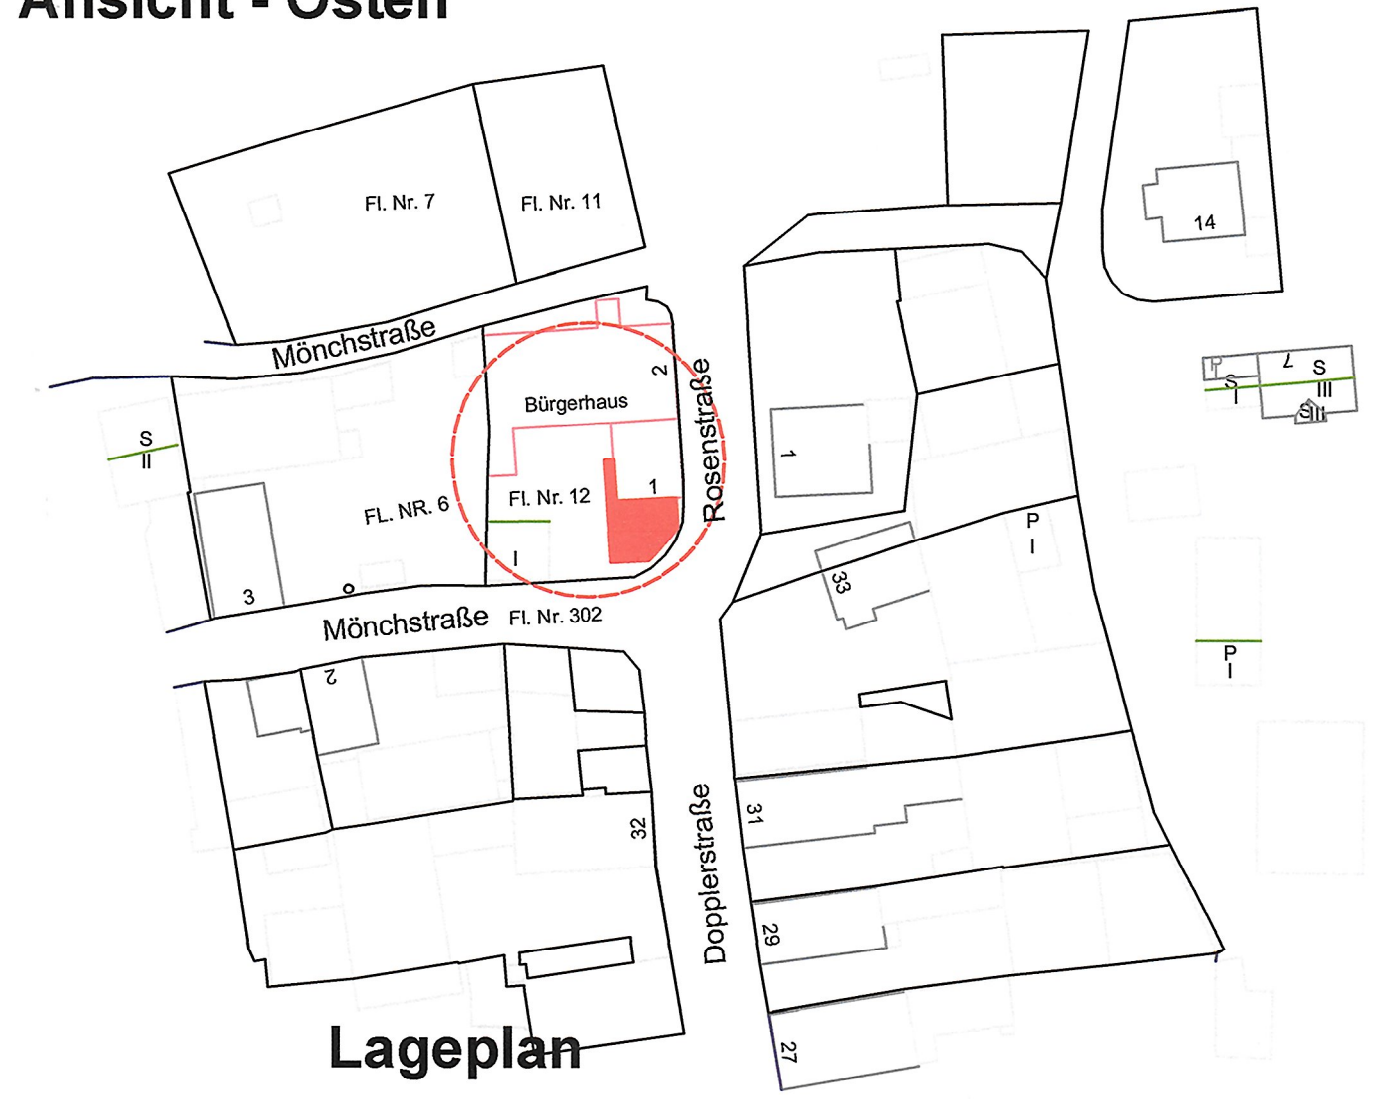

Lageplan

Antrag auf Baugenehmigung

Projekt: Feuerwehr Hohestadt, Mönchstraße 1
97199 Ochsenfurt - Hohestadt
auf Fl. Nr. 12


Hier: Erweiterung und Anbau an das bestehende Gebäude

Bauherr:


Planinhalt: Grundrisse, Schnitte, Ansichten Lageplan

Maßstab: 1 : 100 1 : 1000


Nachbarn:

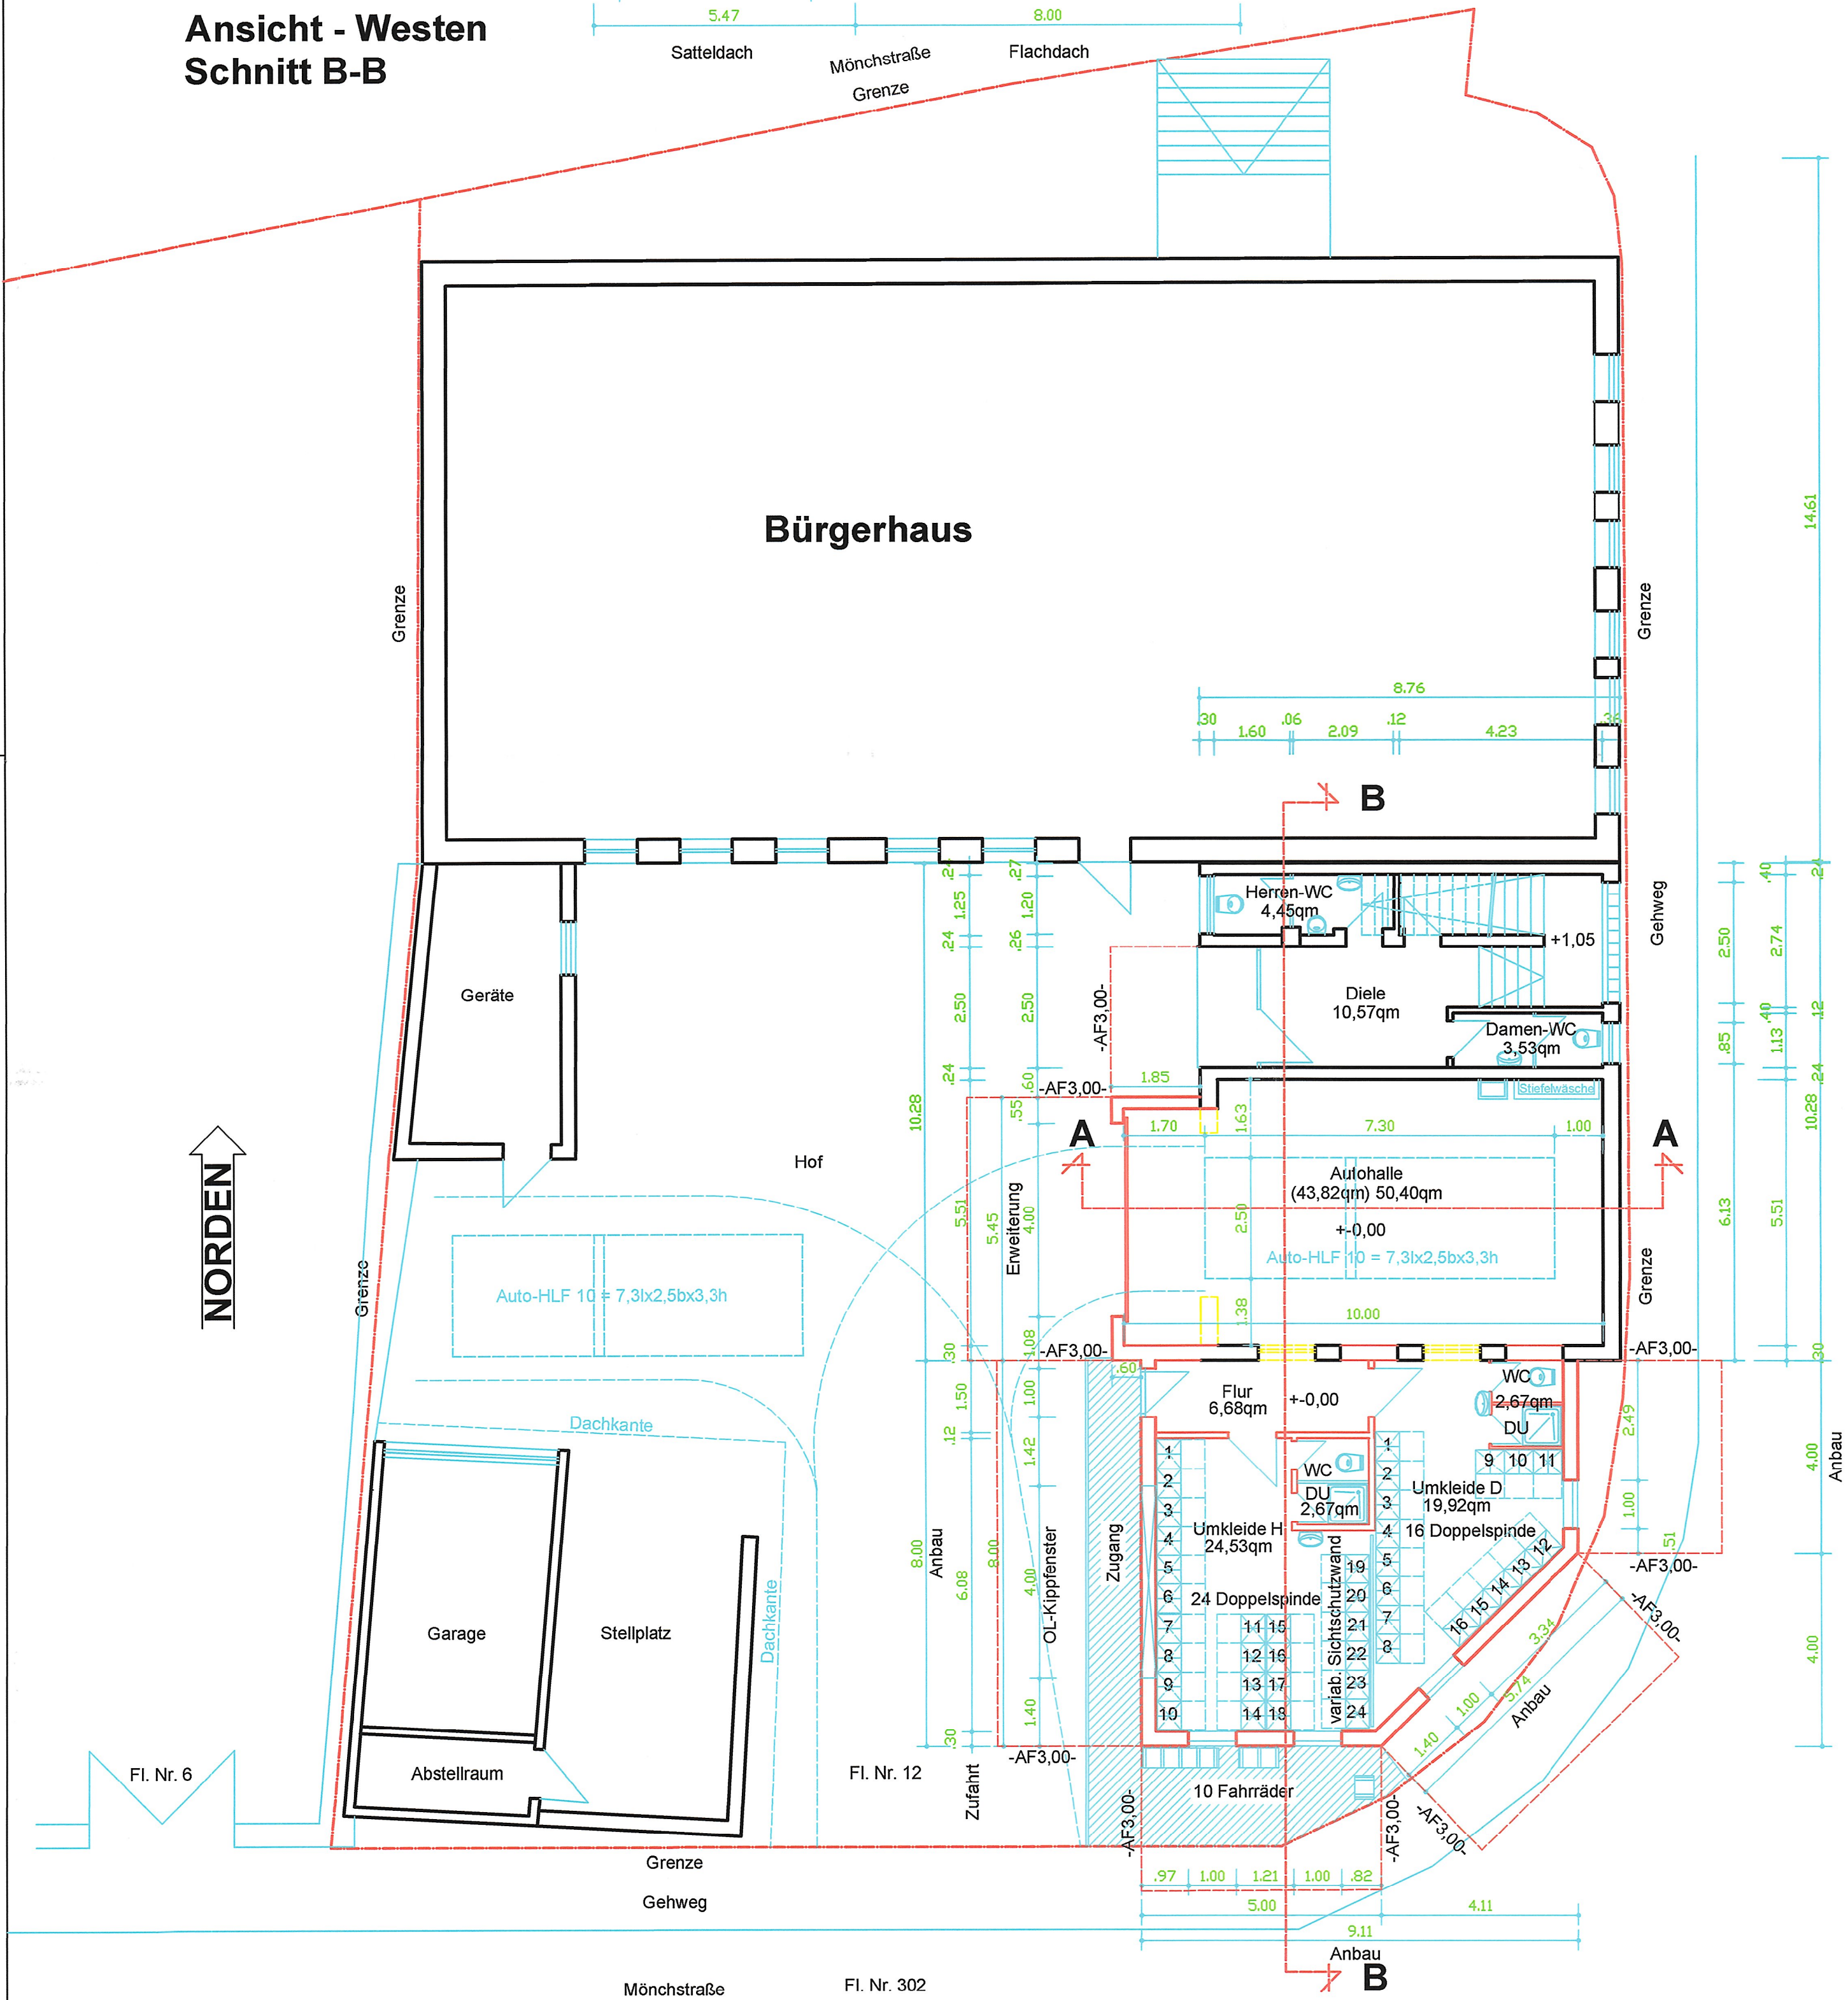

Grundriss - Erdgeschoß

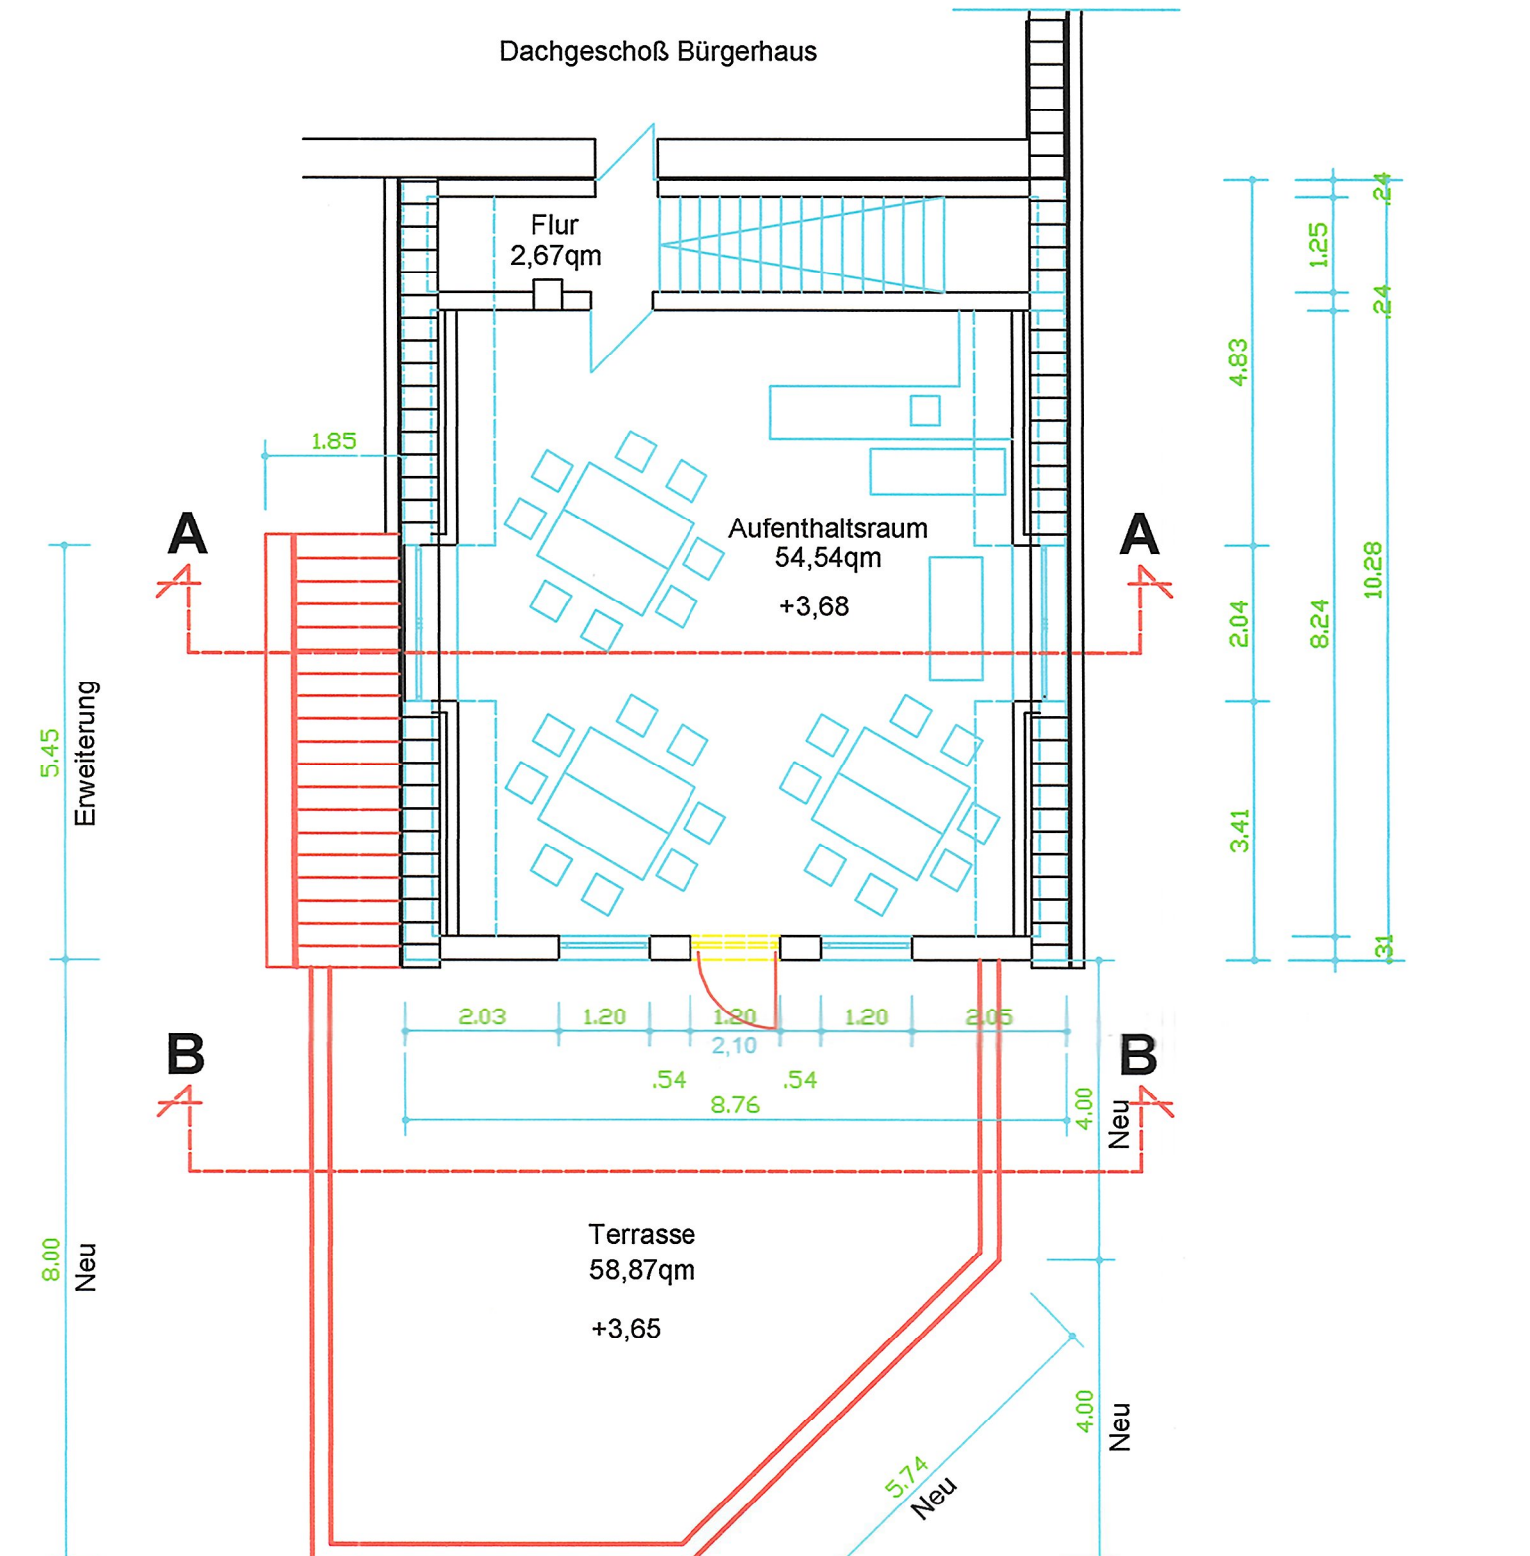

Grundriss - Obergeschoß

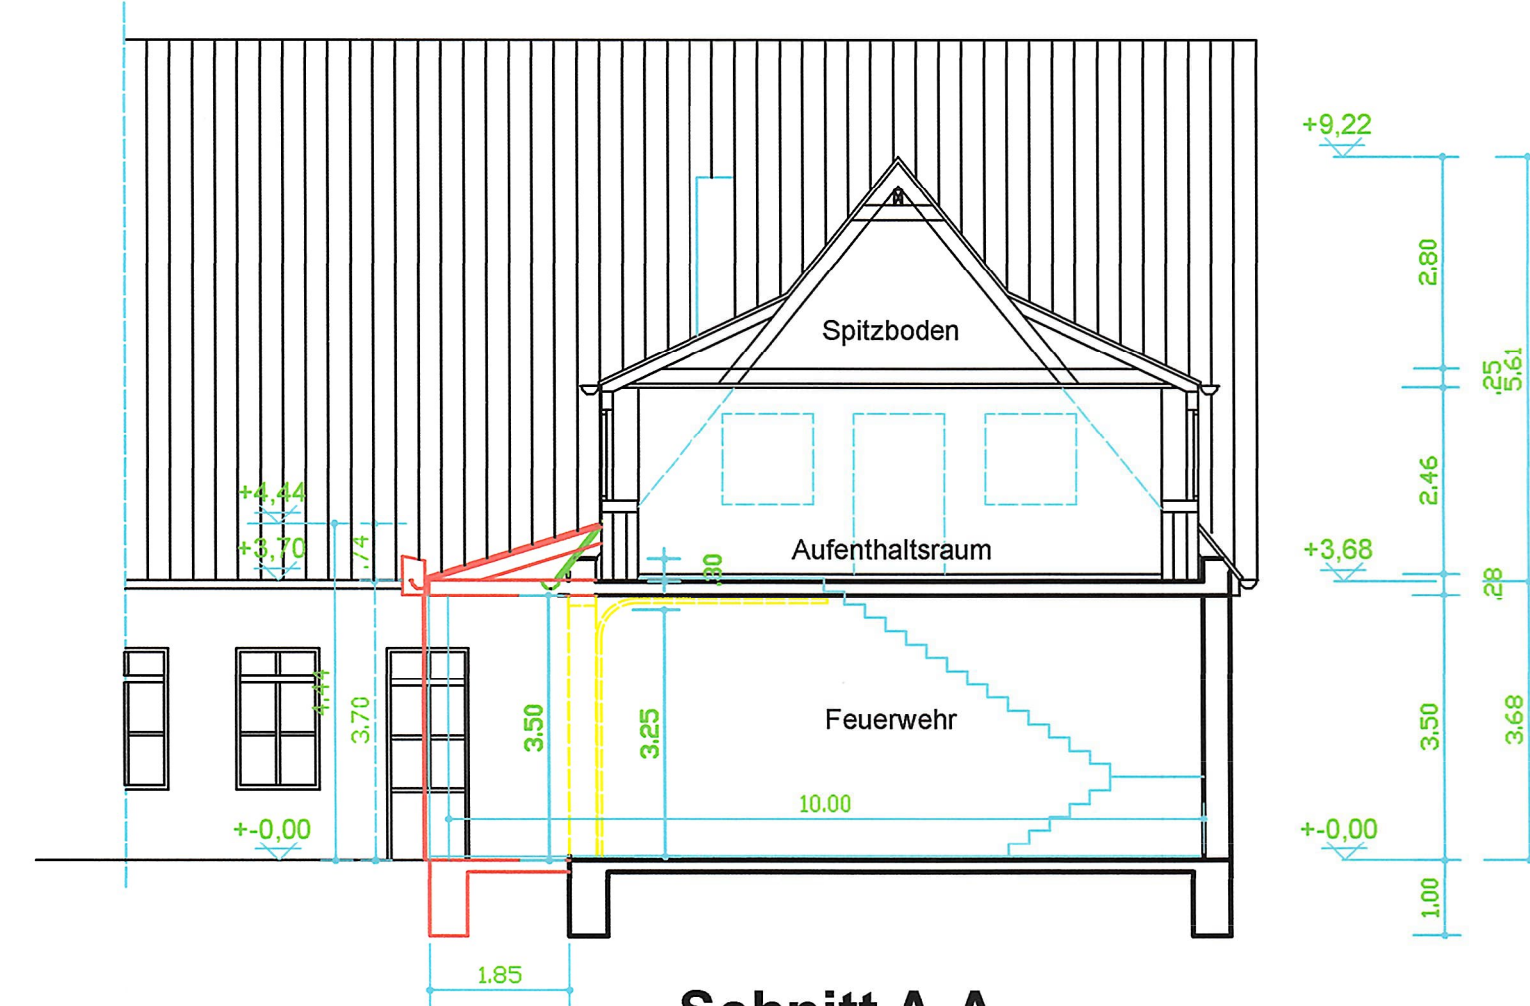

Schnitt A-A
(Ansicht - Süden)

Legende:

- Bestand
- Abbruch
- Neu