


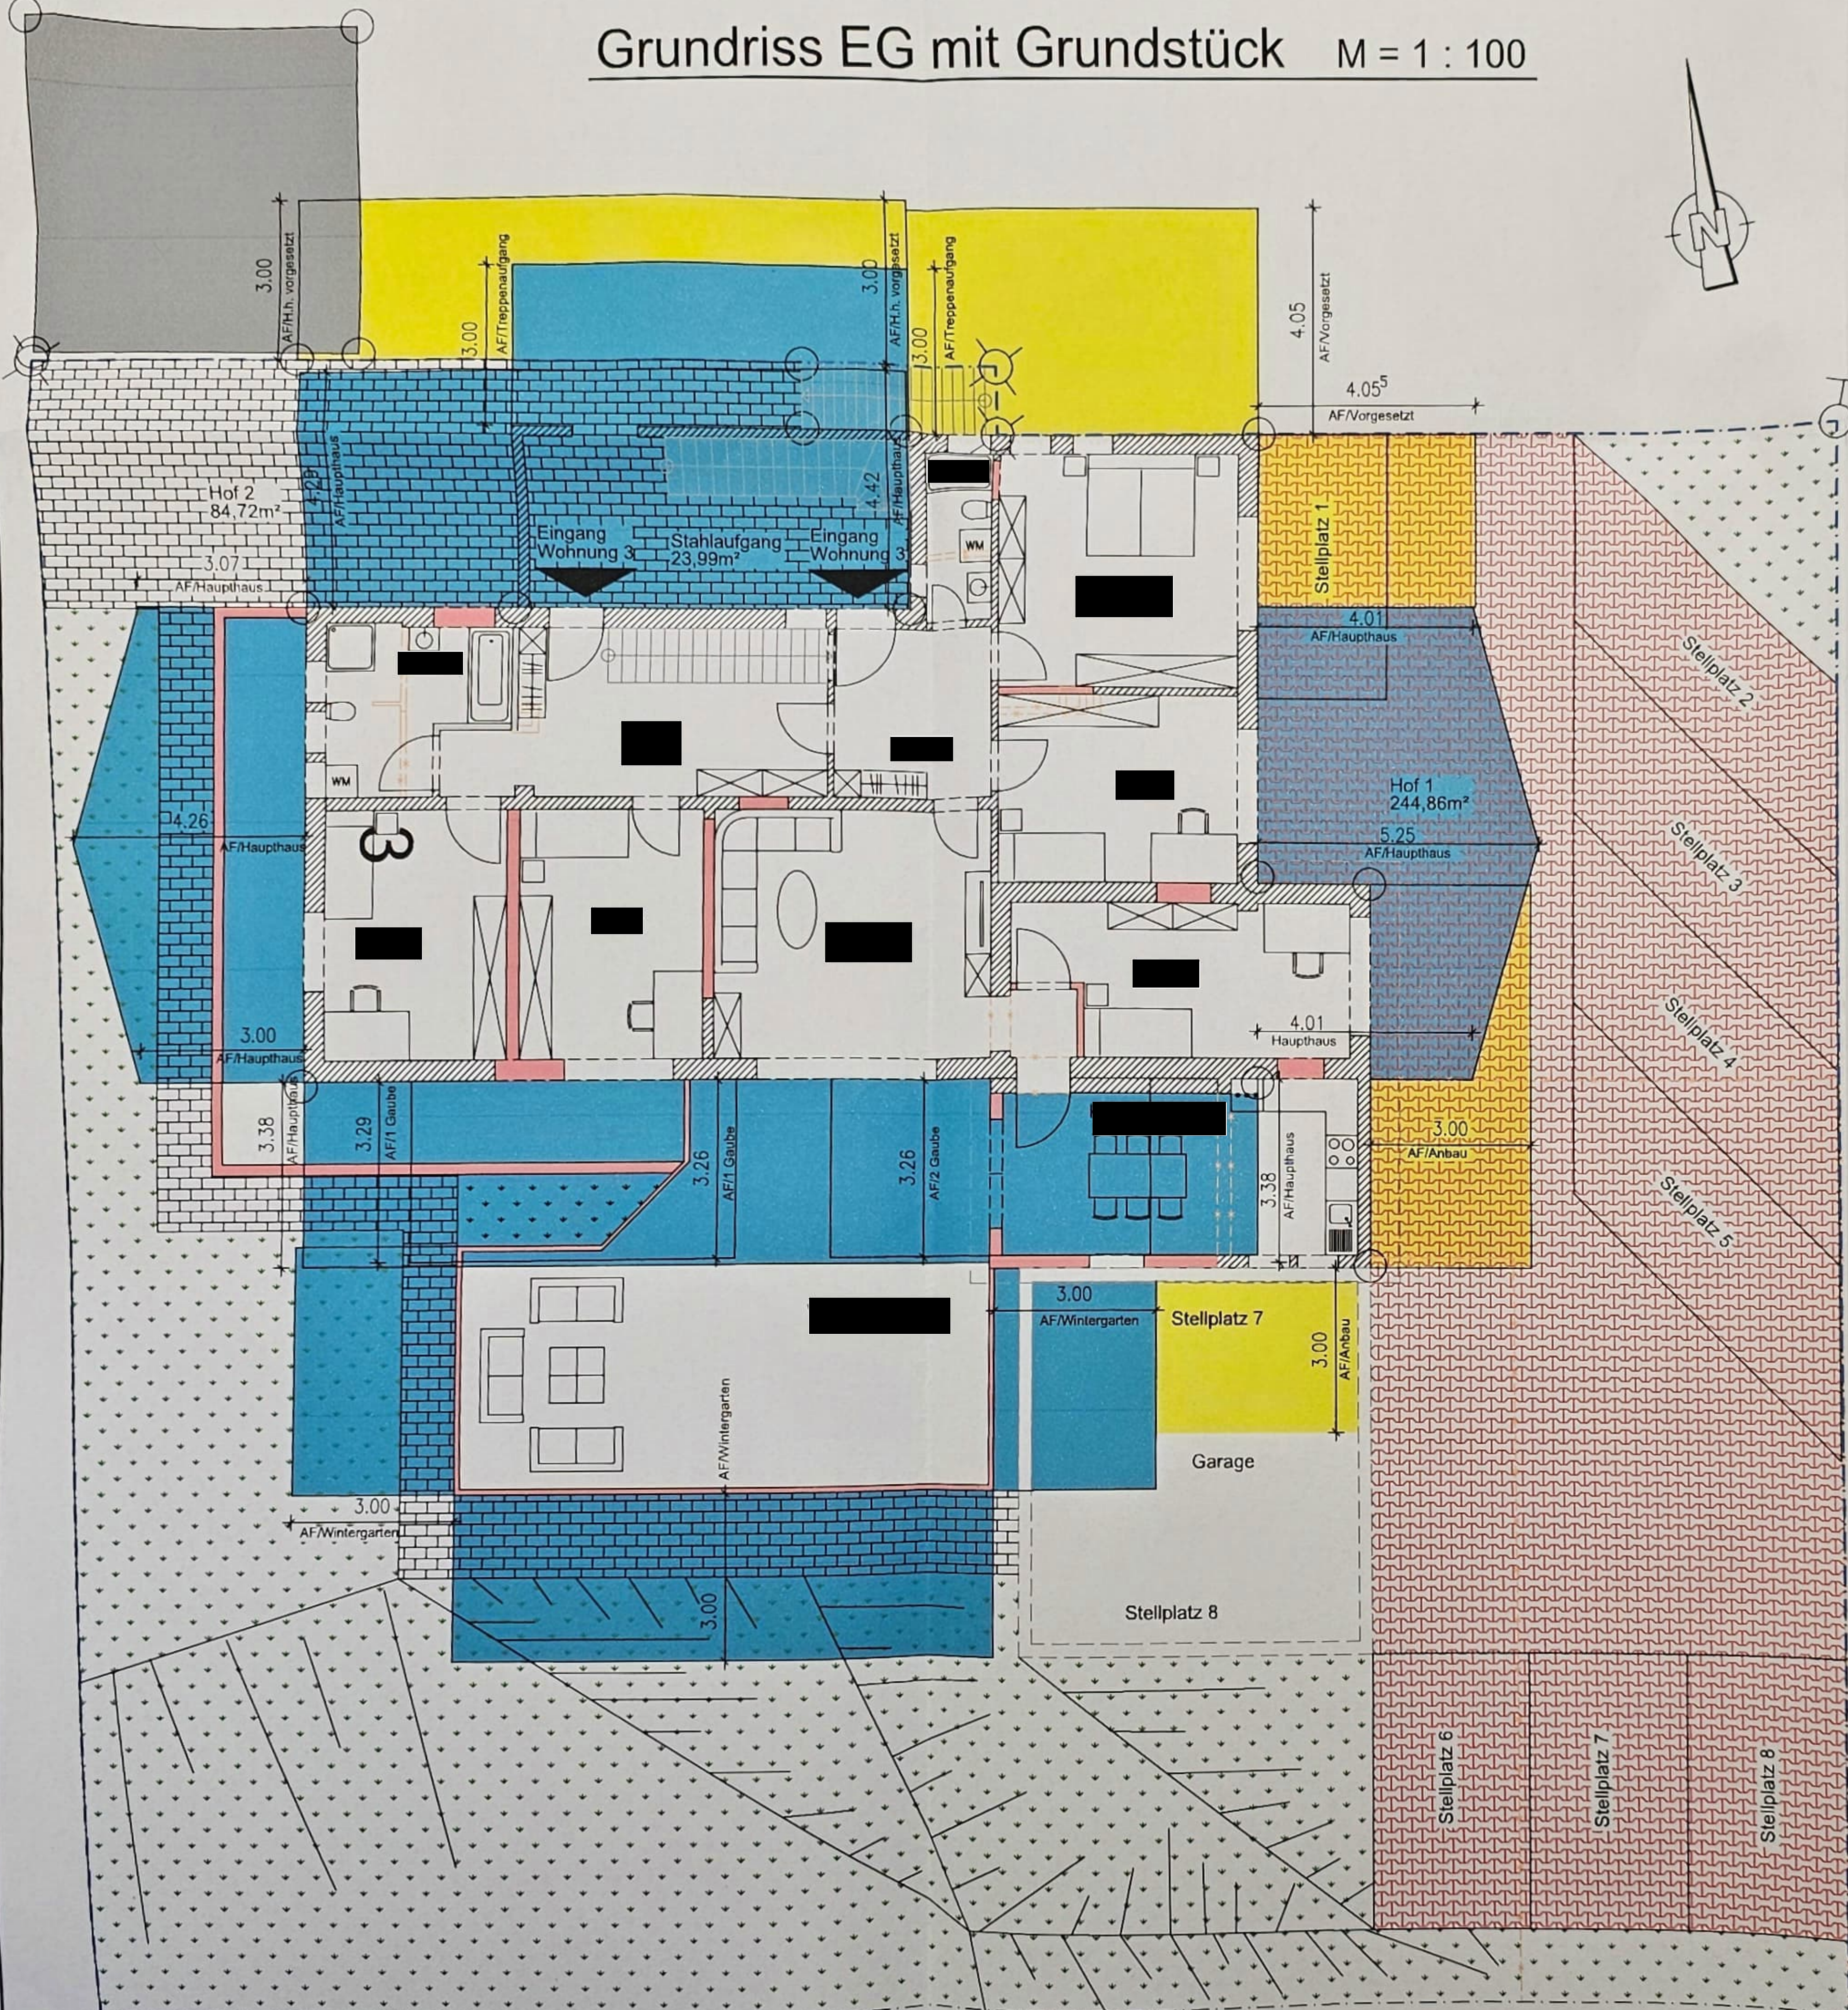

Legende:

- Nachbargebäude

Neubau

Grenze Baugrundstück

Nachbargebäude

Belag neu

Belag bestand
- Grünfläche

bestehendes Gebäude

Abstandsflächen neu

Abstandsflächen alt

AF


Abstandsflächen

EINGABEPLAN

BAUHERR : [REDACTED]

BAUVORHABEN : Energetische Sanierung und Umbau zu einem Sieben-Parteien-Haus mit Errichtung zweier Giebelwände und drei Gauben. Zugang von außen über einen Stahlaufgang. Errichtung eines Wintergartens auf der Südseite.

BAUORT : Jahnstraße 3 in 97199 Ochsenfurt

 

Datum	Art der Änderung / Ergänzung	Index	Bearbeitet
03.08.2026	Bauherren Änderungen eingearbeitet	B	[REDACTED]
01.09.2026	Anmerkungen Bauamt Ochsenfurt eingearbeitet	C	[REDACTED]
		D	
		E	
		F	



PLANINHALT: Erdgeschoss mit Teilgrundriss Grundstück und Abstandsflächen

[REDACTED]	[REDACTED]	Projektnummer: 2025PB045	INDEX:
WÜRZBURG, DEN : 01.09.2026	MAßSTAB : 1:100 PLANGRÖßE : 00,21m²	PLAN-NUMMER : E 03	C