


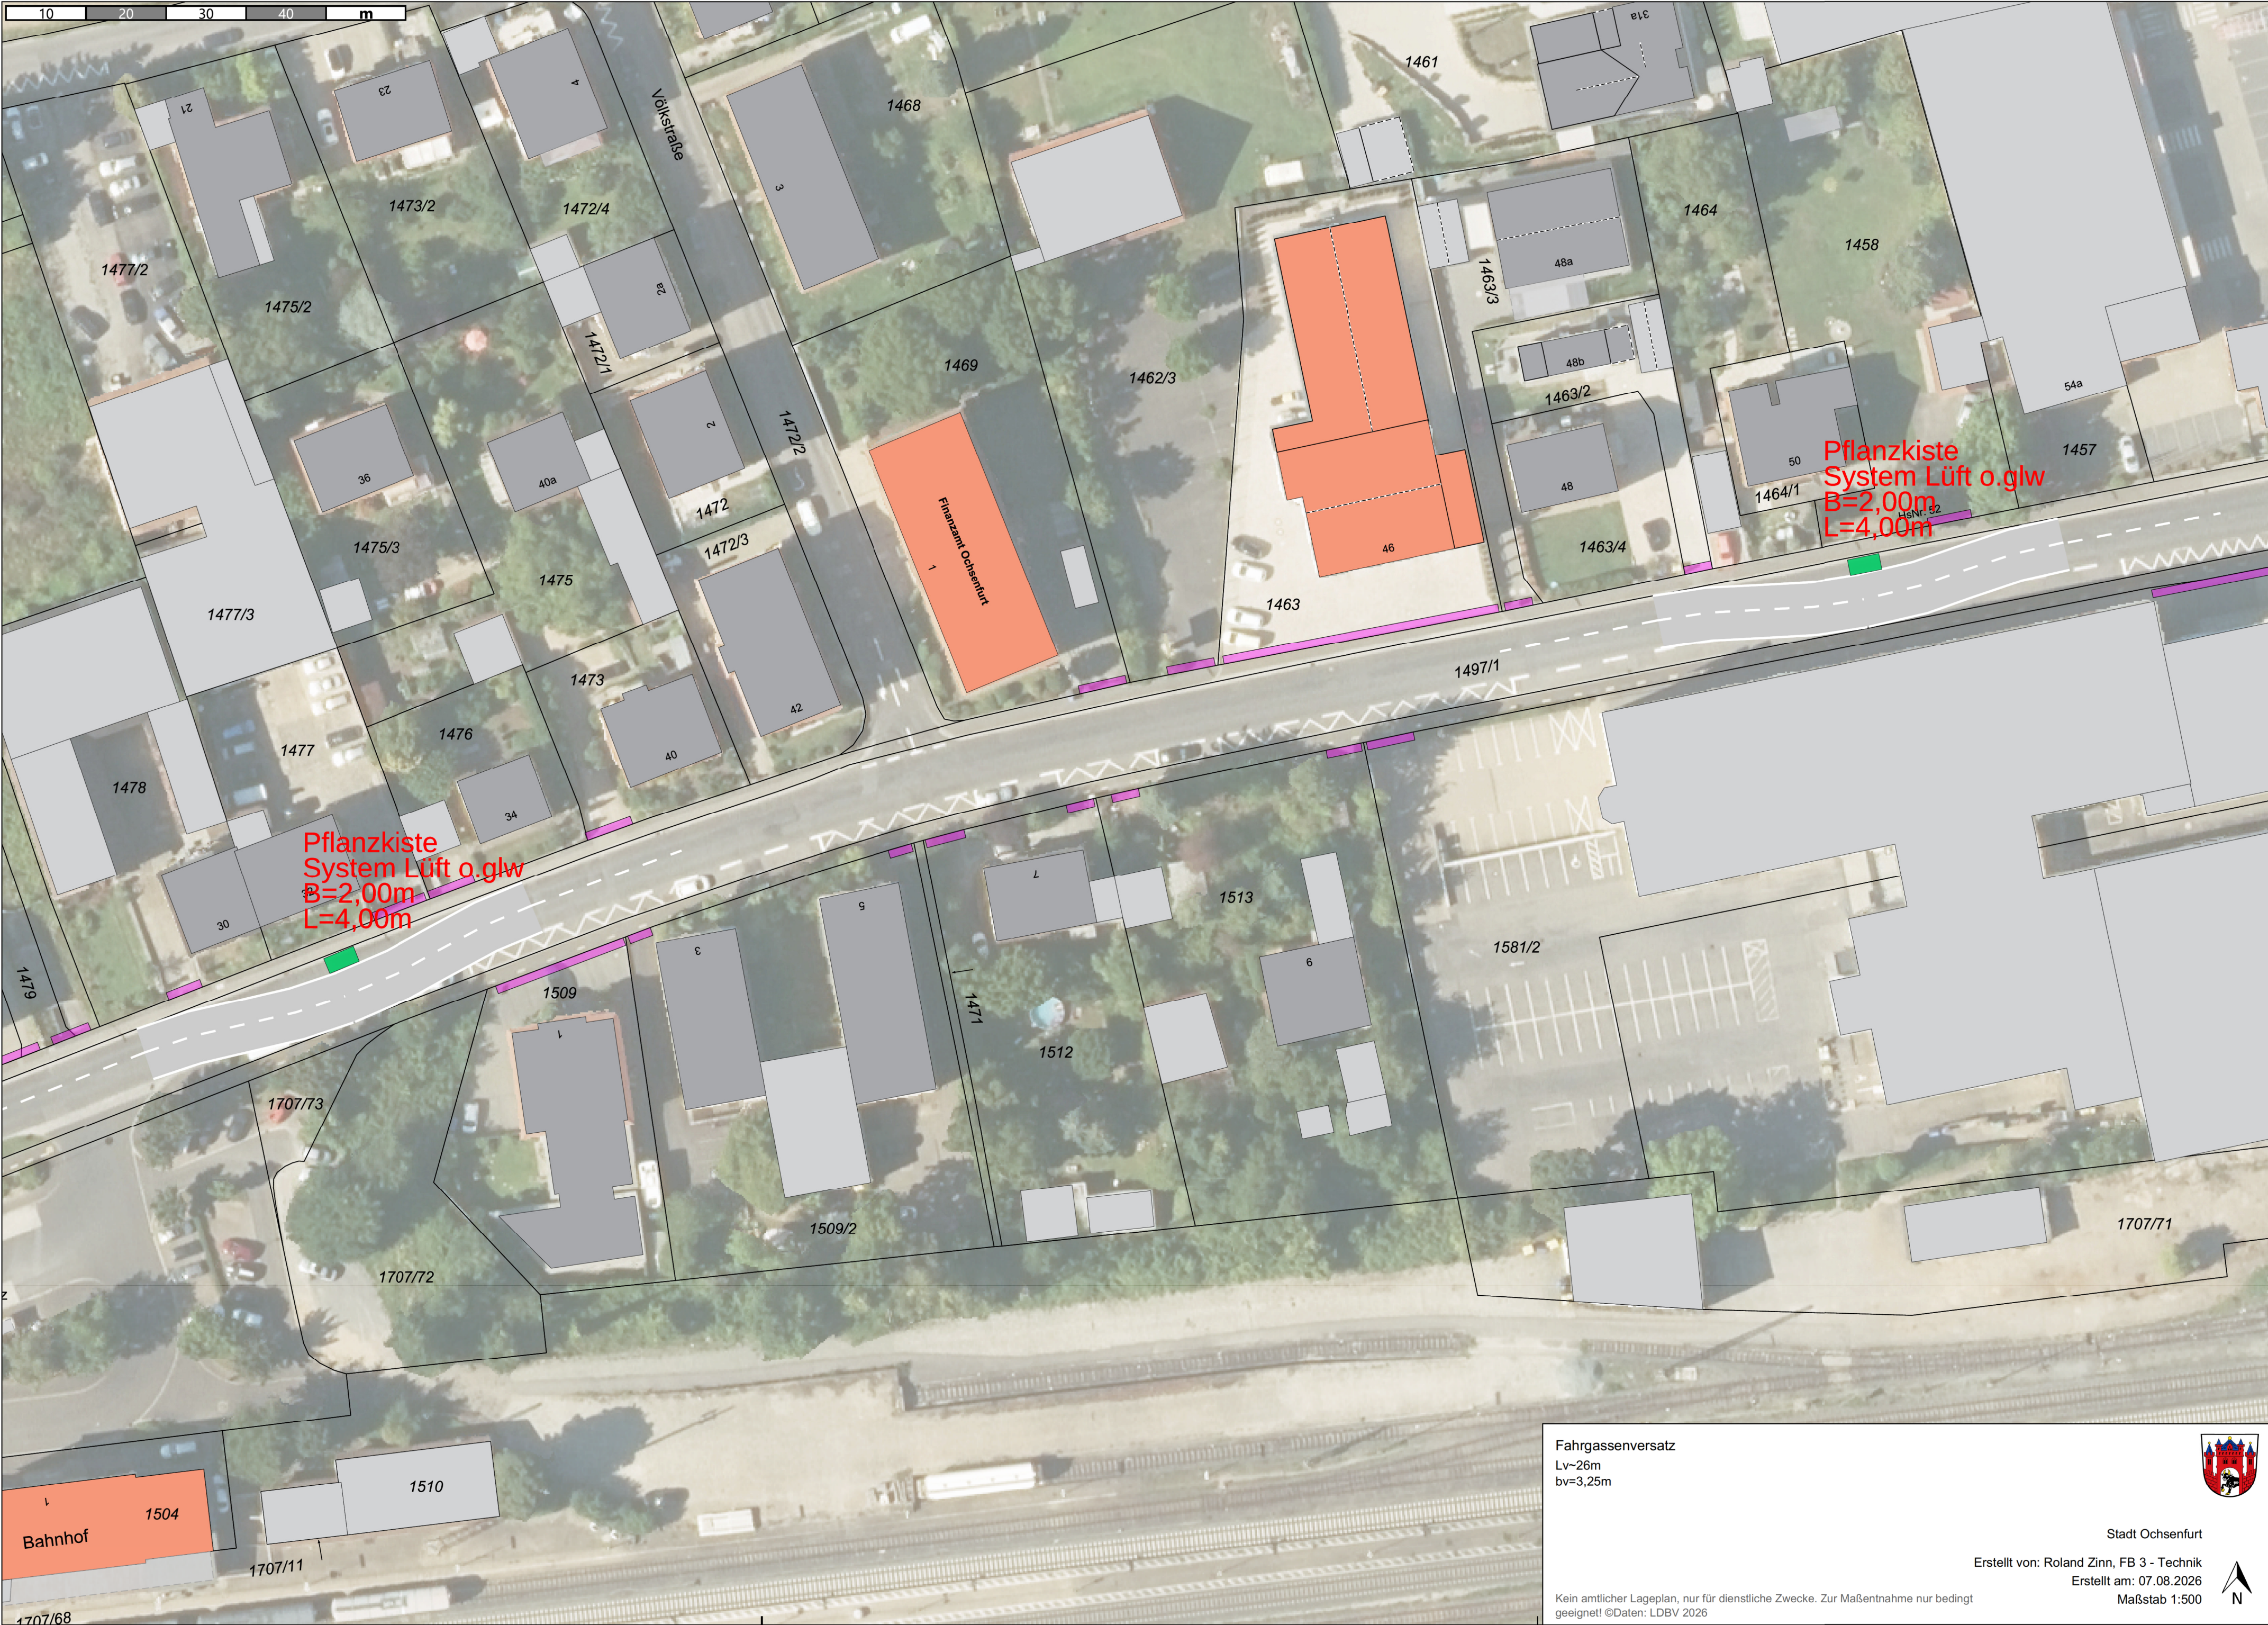

Pflanzkiste
System Lüft o.glw
B=2,00m
L=4,00m

Pflanzkiste
System Lüft o.glw
B=2,00m
L=4,00m

Fahrgassenversatz
Lv~26m
bv=3,25m

Kein amtlicher Lageplan, nur für dienstliche Zwecke. Zur Maßentnahme nur bedingt geeignet! ©Daten: LDBV 2026



Stadt Ochsenfurt

Erstellt von: Roland Zinn, FB 3 - Technik
Erstellt am: 07.08.2026
Maßstab 1:500

