


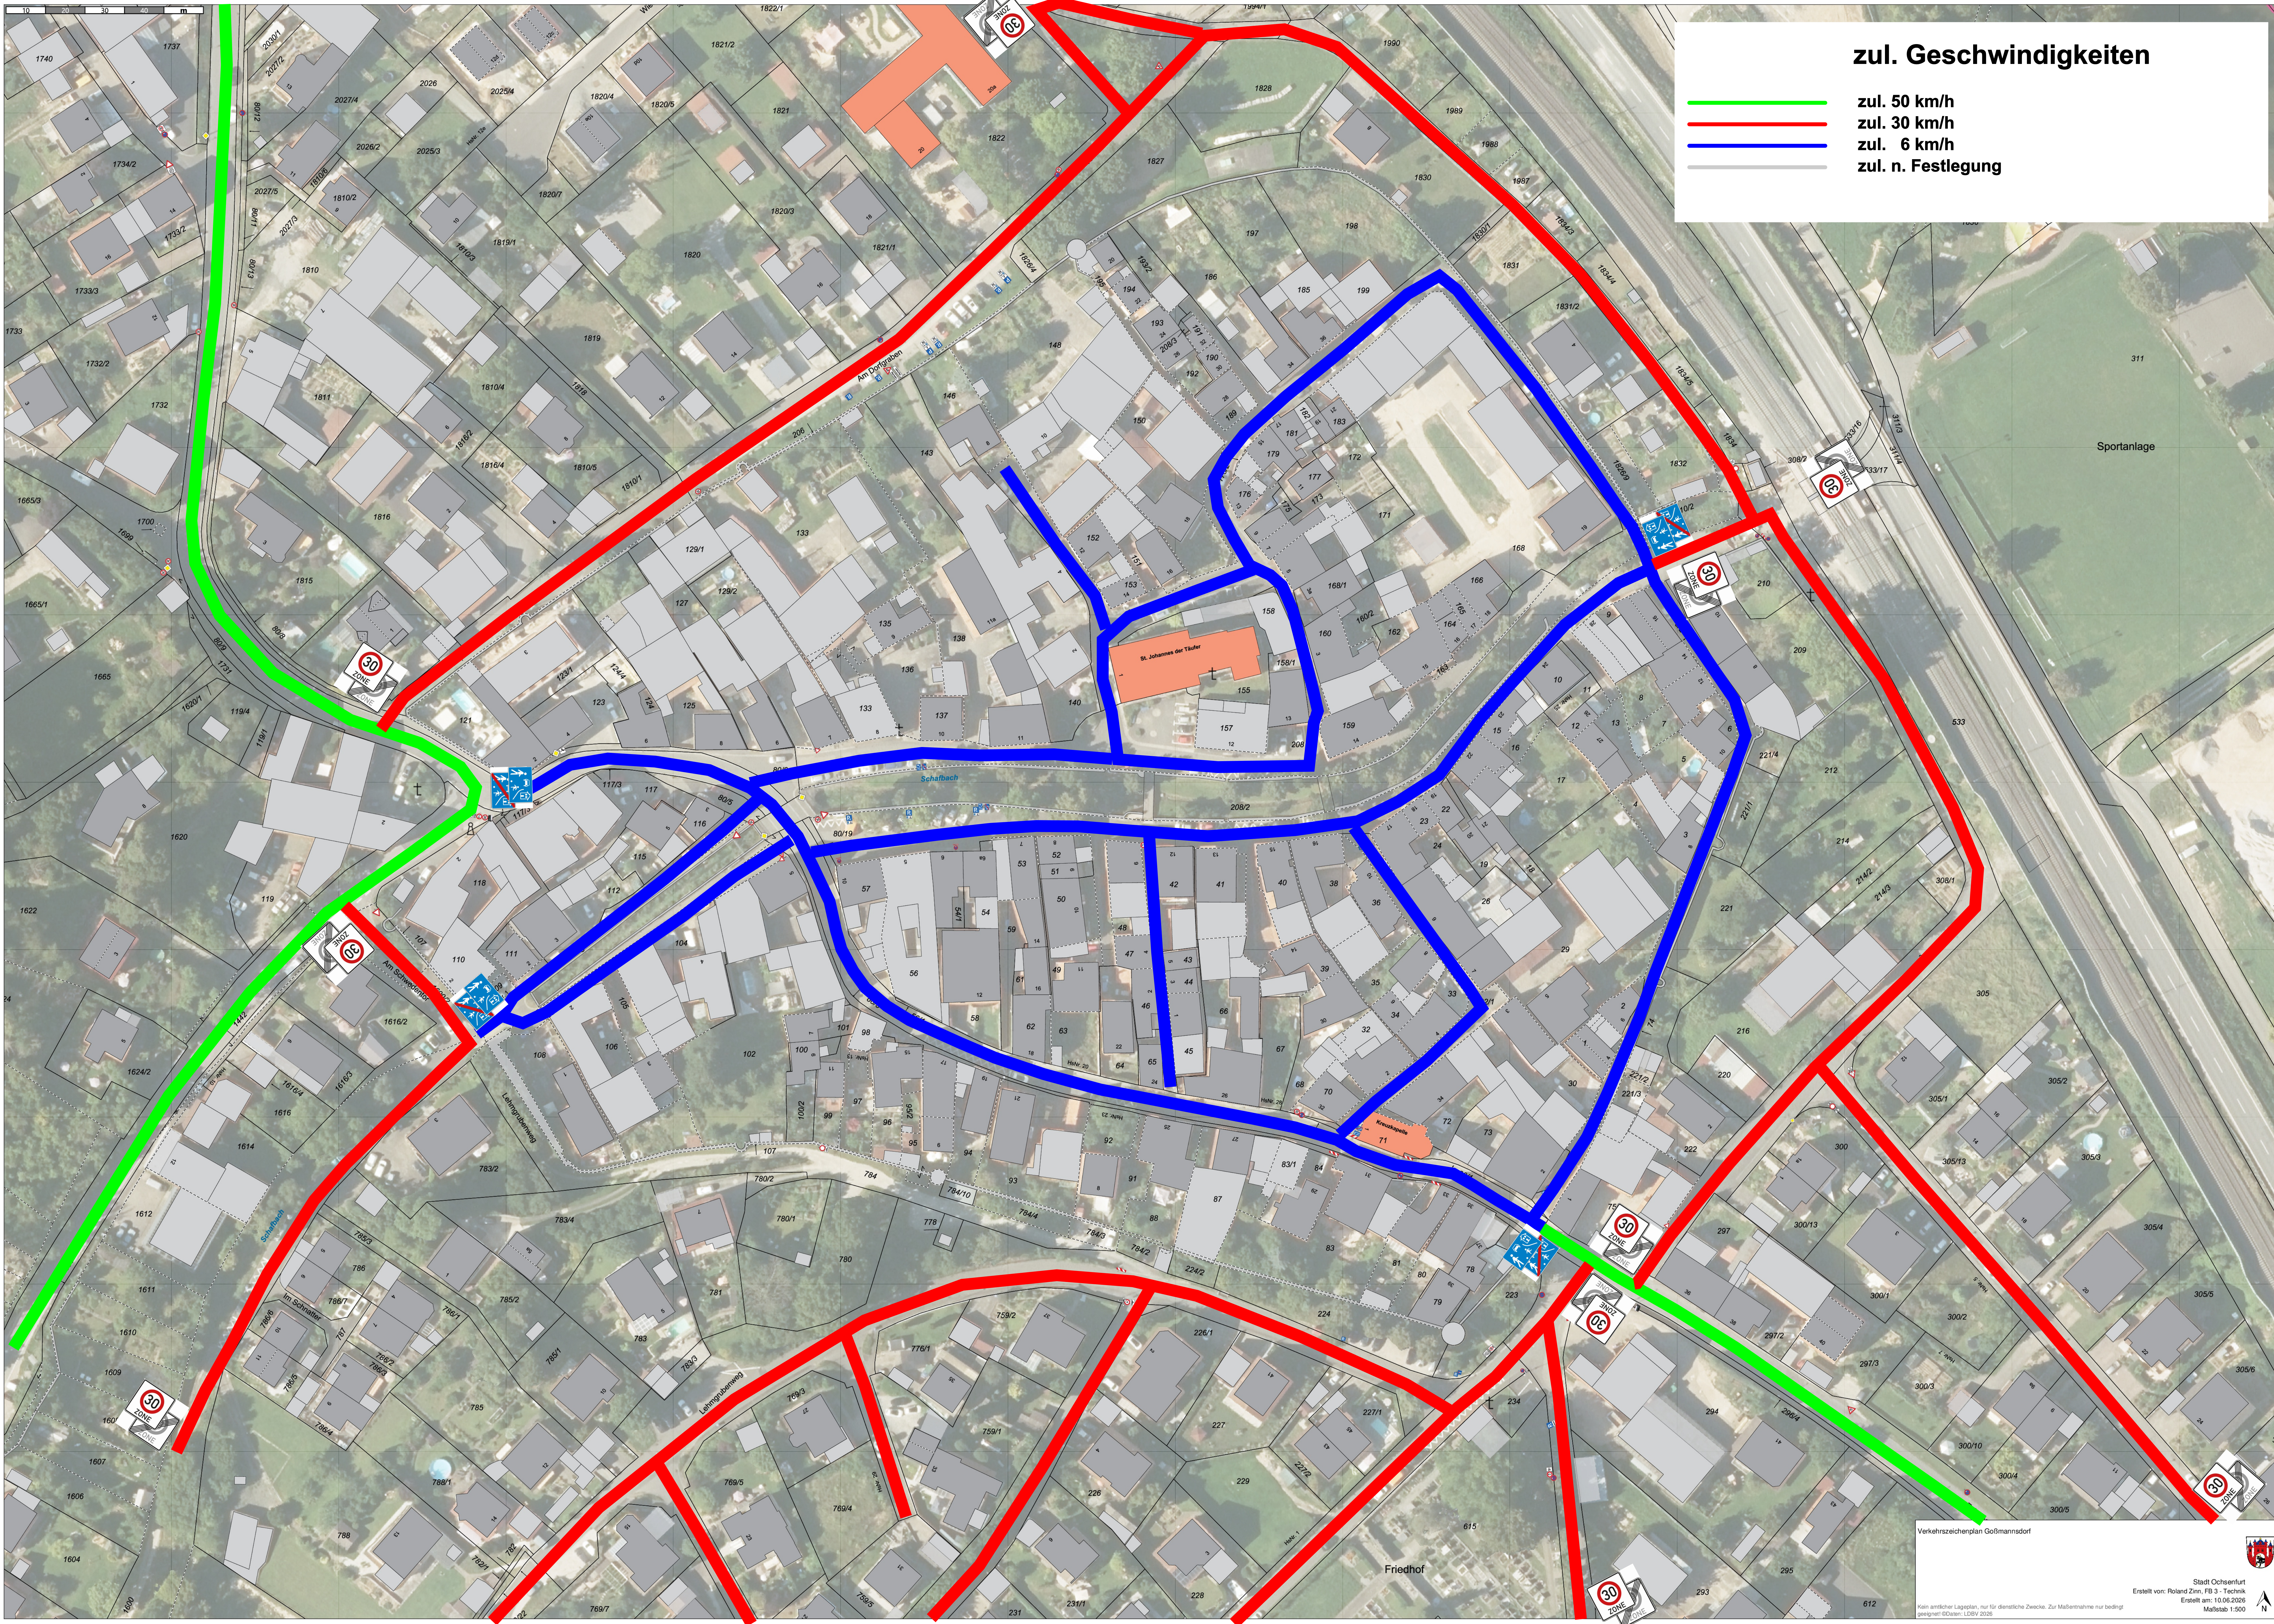

zul. Geschwindigkeiten

- zul. 50 km/h
- zul. 30 km/h
- zul. 6 km/h
- zul. n. Festlegung

Verkehrszeichenplan Goßmannsdorf

Kein amtliche Lageplan, nur für dienstliche Zwecke. Zur Maßentnahme nur bedingt geeignet! (GdV, LfV, 2020)

Erstellt von: Roland Ziem, FB 3 - Technik
Erstellt am: 10.06.2025
Maßstab 1:500

