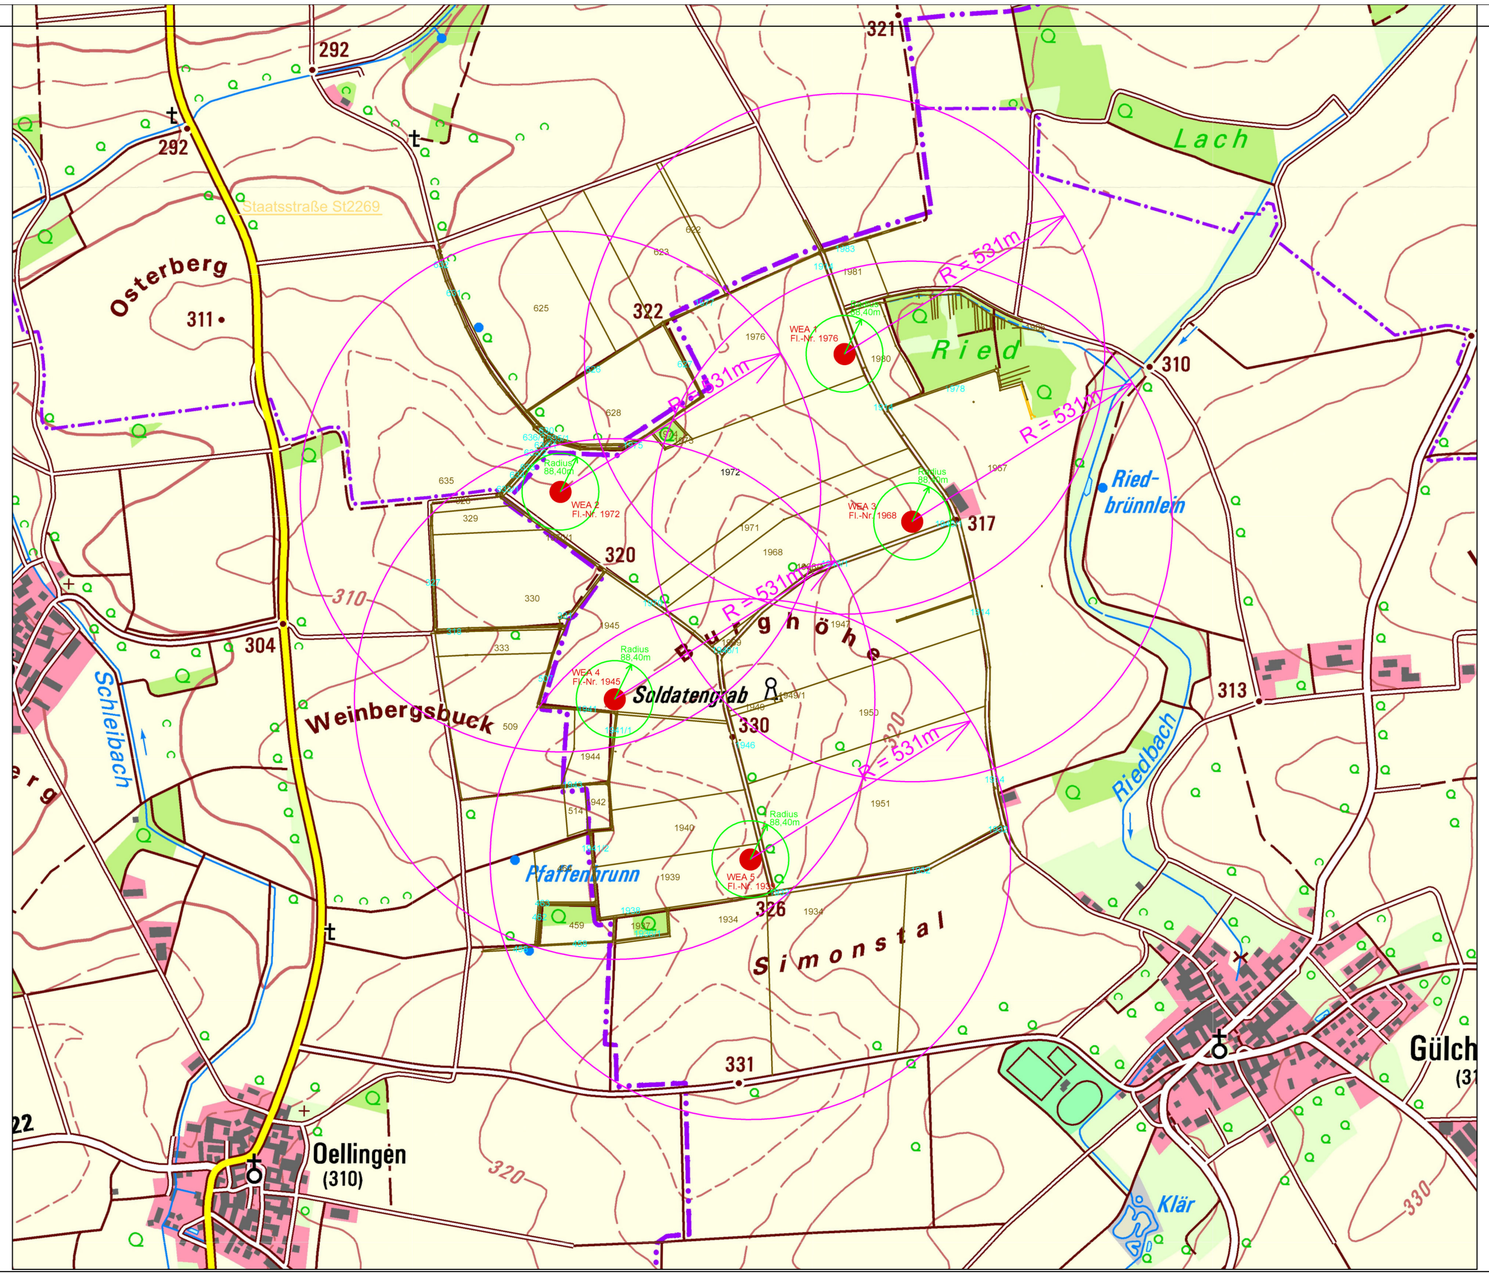


Kreisstraße NEA47

Staatsstraße St2269

Flurnummer Ackerflächen

Flurnummer Wald- und Feldwege

Mögliche Eisfallfläche d.h. Fläche die vom Rotor überstriffen wird:

= 176,8 / 2 = 88,40 m

NORDEN

In nicht besonders eisgefährdeten Regionen gelten Abstände größer als wie folgt aufgeführt im Allgemeinen als ausreichend:

= 1,5 x (Rotordurchmesser + Nabenhöhe)
= 1,5 x (175 m + 179 m) = 531,00 m

BAUVORHABEN
Neubau von 5 Nordex Windenergie-anlagen (WEA) Typ N175/6.x inkl. aller Nebenanlagen Gemarkung: Gülchsheim; Fl.St.Nr. 1976, 1972, 1968, 1945, 1939 in 97258 Hemmersheim
BAUHERR
Ökonergie AG Am Brünnlein 1 97215 Uffenheim Unterschrift:
FÜR DIE PLANUNG
Gillig + Keller GmbH Am Brünnlein 1 97215 Uffenheim Unterschrift:
BEZEICHNUNG
ÜBERSICHTSLAGEPLAN - EISWURF u. -FALL AUZUG AUS TOPOGRAPHISCHER KARTE
Maßstab: 1 : 10.000 | Gez: C. Stahl | Datum: 02.12.2024

G+K GILLIG + KELLER
Ingenieurbüro - Fertigbau
www.gilligundkeller.de

Gillig + Keller GmbH
Am Brünnlein 1
D-97215 Uffenheim
Tel.: 09842 / 9828 - 0
Fax: 09842 / 9828 - 82
info@gilligundkeller.de

Blatt Nr: 1