
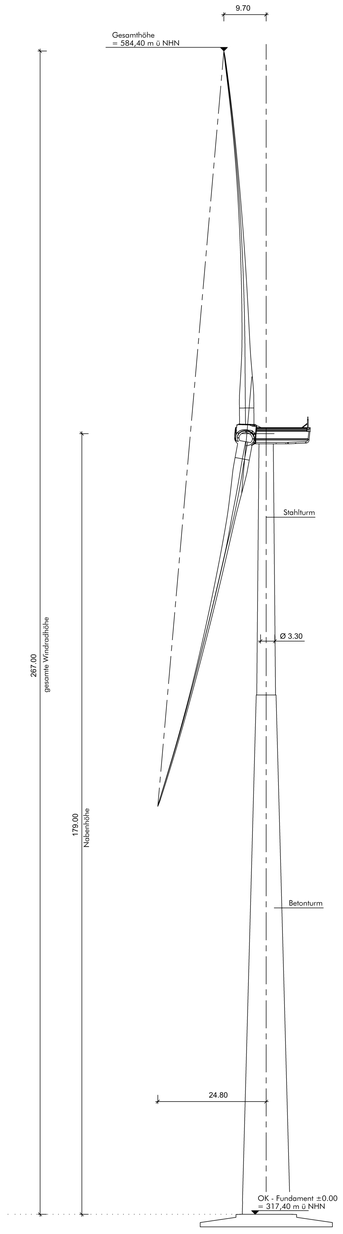


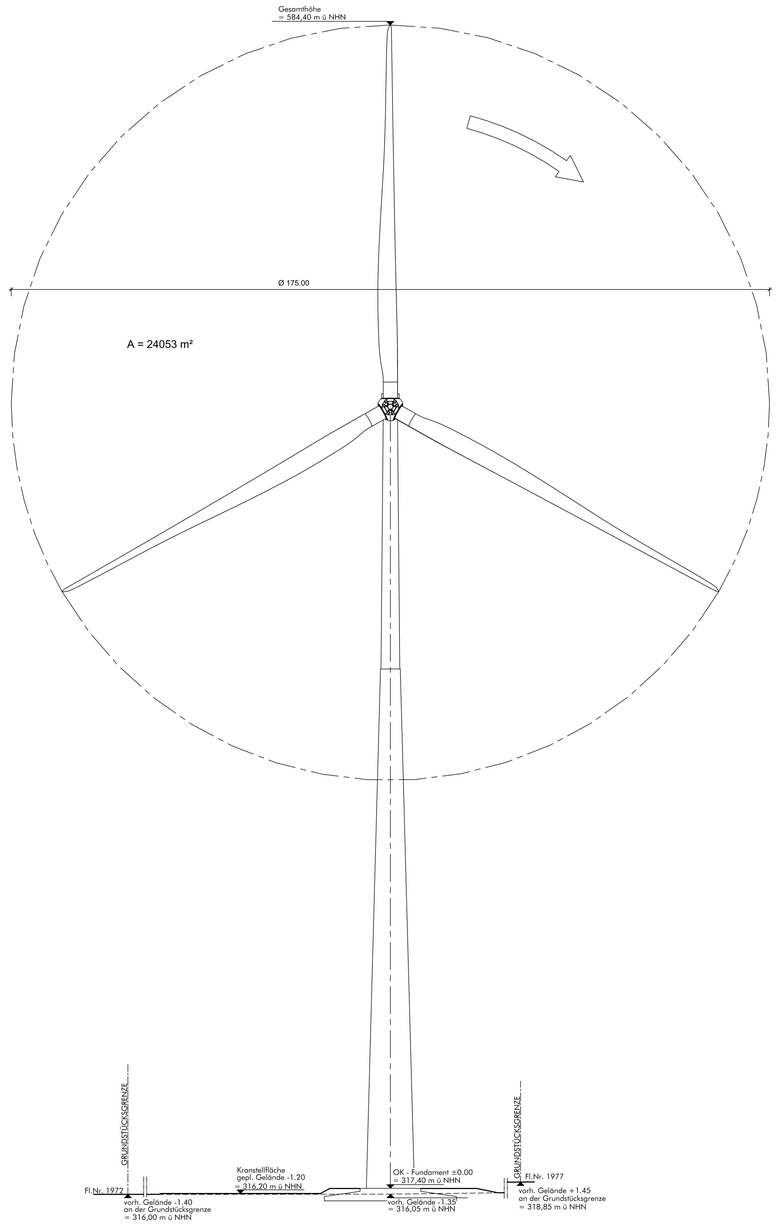

Ansicht von Osten

WEA 1 Typ N175

49° 35' 44,28" N
10° 04' 48,96" E
vorh. Gelände: 316,05 m NHN

NHN 316,05 m + 267,00 m + 1,35 m = 584,40 m

gesamte Windradhöhe:	267,00 m
Gesamthöhe über NHN:	584,40 m
Rotordurchmesser:	175,00 m
Nabenhöhe:	179,00 m

Das Vorhaben liegt im Geltungsbereich eines Vorbehaltsgebietes für Windkraftanlagen WK72.

Die Höhe über NN beruhen auf einem Geländeaufmaß des Ingenieurbüros Angermeier in Giebelstadt.


Index	Datum	geä.	Änderungen / Ergänzungen
E			
D			
C			
B			
A			


Diese Zeichnung ist geistiges Eigentum des Planfertigers und urheberrechtlich geschützt. Die Vervielfältigung und Weiterleitung an Dritte darf nur mit ausdrücklicher Genehmigung der Fa. Gillig + Keller GmbH erfolgen. Bei Mißachtung sind rechtliche Schritte vorbehalten!
Alle Maße sind am Bau zu prüfen!

BAUVORHABEN	Neubau von 5 Nordex Windenergie-anlagen (WEA) Typ N175/6.x inkl. aller Nebenanlagen Gemarkung: Gülchsheim; Fl.St.Nr. 1976, 1972, 1968, 1945,1939 in 97258 Hemmersheim
BAUHERR	Ökonergie AG Am Brünnlein 1 97215 Uffenheim Unterschrift:
FÜR DIE PLANUNG	Gillig + Keller GmbH Am Brünnlein 1 97215 Uffenheim Unterschrift:
BEZEICHNUNG	ANSICHTEN - WEA 1 Fl.St.Nr. 1976

Maßstab: 1 : 500	G+K GILLIG + KELLER Ingenieurbüro - Fertigbau www.gilligundkeller.de	Gillig + Keller GmbH Am Brünnlein 1 D-97215 Uffenheim Tel.: 09842 / 9828 - 0 Fax: 09842 / 9828 - 82 info@gilligundkeller.de
Gezeichnet: Mittenmayer		
Datum: 02.12.2024		
Auftrags-Nr: W2101		

O:\Windkraft_Auftr\gen\Gülchsheim_W2101\Bim\GIG_Antragsunterlagen\01_Antragsunterlagen\03_Bauzeichnungen\01_Pläne für Bim\GIG\Grundriss_Schnitt_Lagerplan_Gülchsheim.dwg

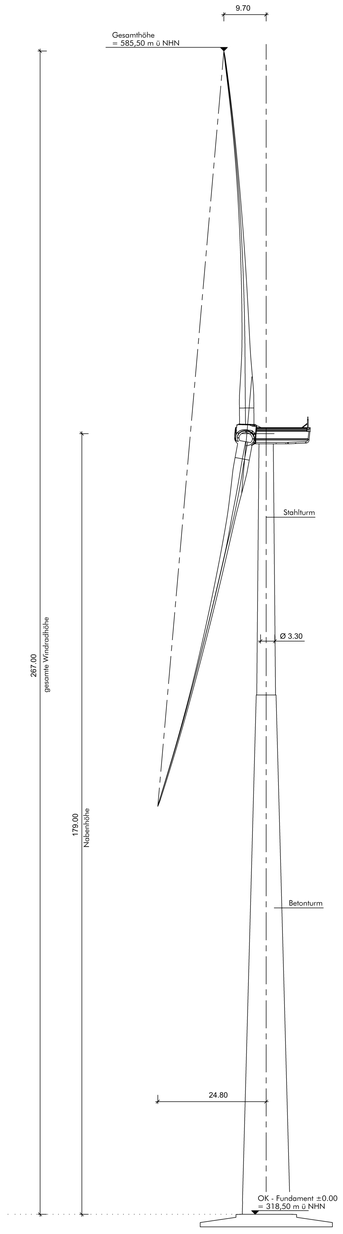

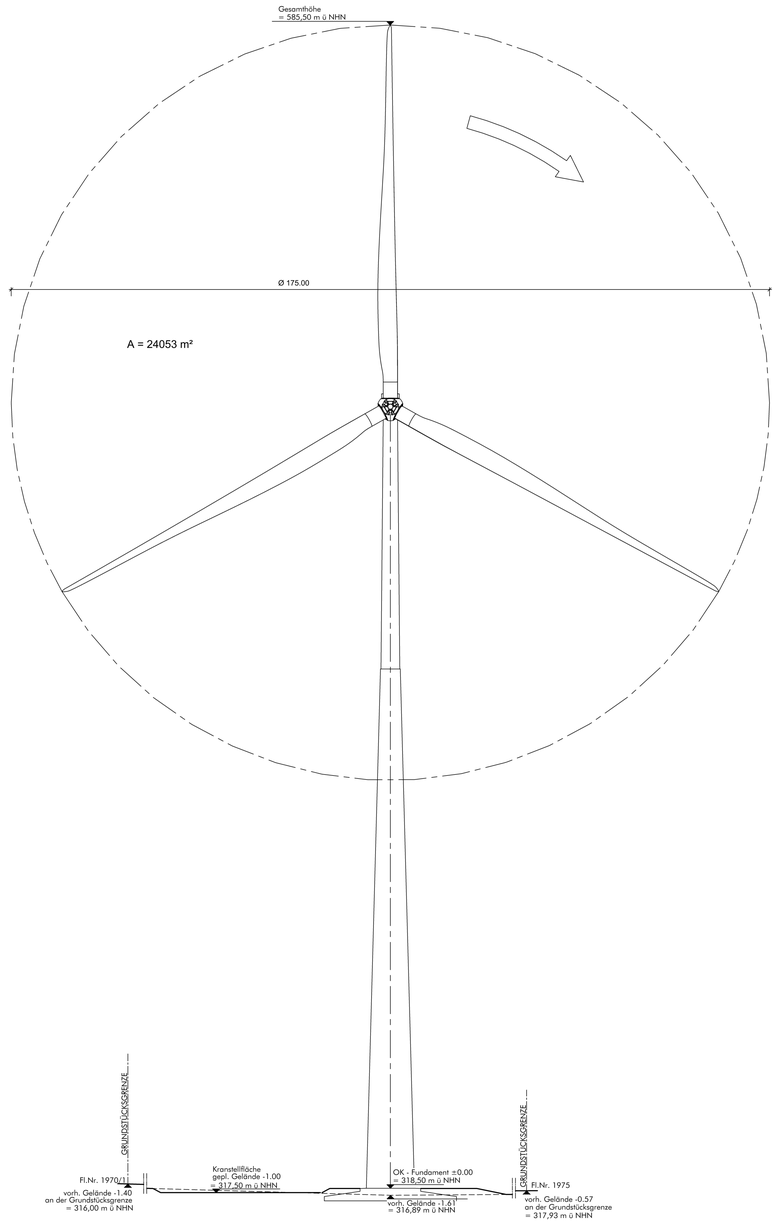

Ansicht von Süd-Osten

WEA 2 Typ N175

49° 35' 33,02" N
10° 04' 19,22" E
vorh. Gelände: 316,89 m NHN

NHN 316,89 m + 267,00 m + 1,61 m = 585,50 m

gesamte Windradhöhe:	267,00 m
Gesamthöhe über NHN:	585,50 m
Rotordurchmesser:	175,00 m
Nabenhöhe:	179,00 m

Das Vorhaben liegt im Geltungsbereich eines Vorbehaltsgebietes für Windkraftanlagen WK72.

Die Höhe über NN beruhen auf einem Geländeaufmaß des Ingenieurbüros Angermeier in Giebelstadt.


Index	Datum	geä.	Änderungen / Ergänzungen
E			
D			
C			
B			
A			


Diese Zeichnung ist geistiges Eigentum des Planfertigers und urheberrechtlich geschützt. Die Vervielfältigung und Weiterleitung an Dritte darf nur mit ausdrücklicher Genehmigung der Fa. Gillig + Keller GmbH erfolgen. Bei Mißachtung sind rechtliche Schritte vorbehalten! Alle Maße sind am Bau zu prüfen!

BAUVORHABEN	Neubau von 5 Nordex Windenergie-anlagen (WEA) Typ N175/6.x inkl. aller Nebenanlagen Gemarkung: Gülchsheim; Fl.St.Nr. 1976, 1972, 1968, 1945,1939 in 97258 Hemmersheim
BAUHERR	Ökonergie AG Am Brünnlein 1 97215 Uffenheim Unterschrift:
FÜR DIE PLANUNG	Gillig + Keller GmbH Am Brünnlein 1 97215 Uffenheim Unterschrift:
BEZEICHNUNG	ANSICHTEN - WEA 2 Fl.St.Nr. 1972

Maßstab: 1 : 500	G+K GILLIG + KELLER Ingenieurbüro - Fertigbau www.gilligundkeller.de	Gillig + Keller GmbH Am Brünnlein 1 D-97215 Uffenheim Tel.: 09842 / 9828 - 0 Fax: 09842 / 9828 - 82 info@gilligundkeller.de
Gezeichnet: Mittenmayer		
Datum: 02.12.2024		
Auftrags-Nr: W2101		

O:\Windkraft_Auftr\gen\Gülchsheim_W2101\BimSch\IO_Antragsunterlagen\01_Antragsunterlagen\03_Bauzeichnungen\01_Pläne für BImSchG\Grundriss_Schnitt_Lagerplatz_Gülchsheim.dwg

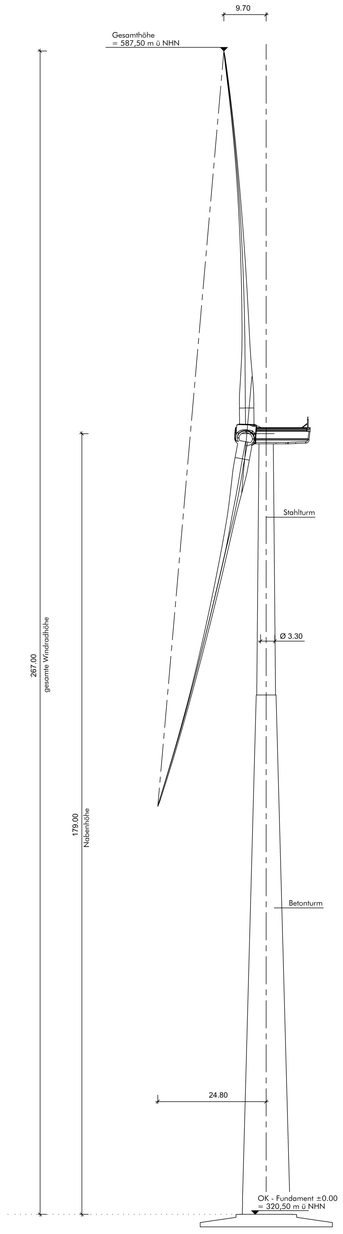

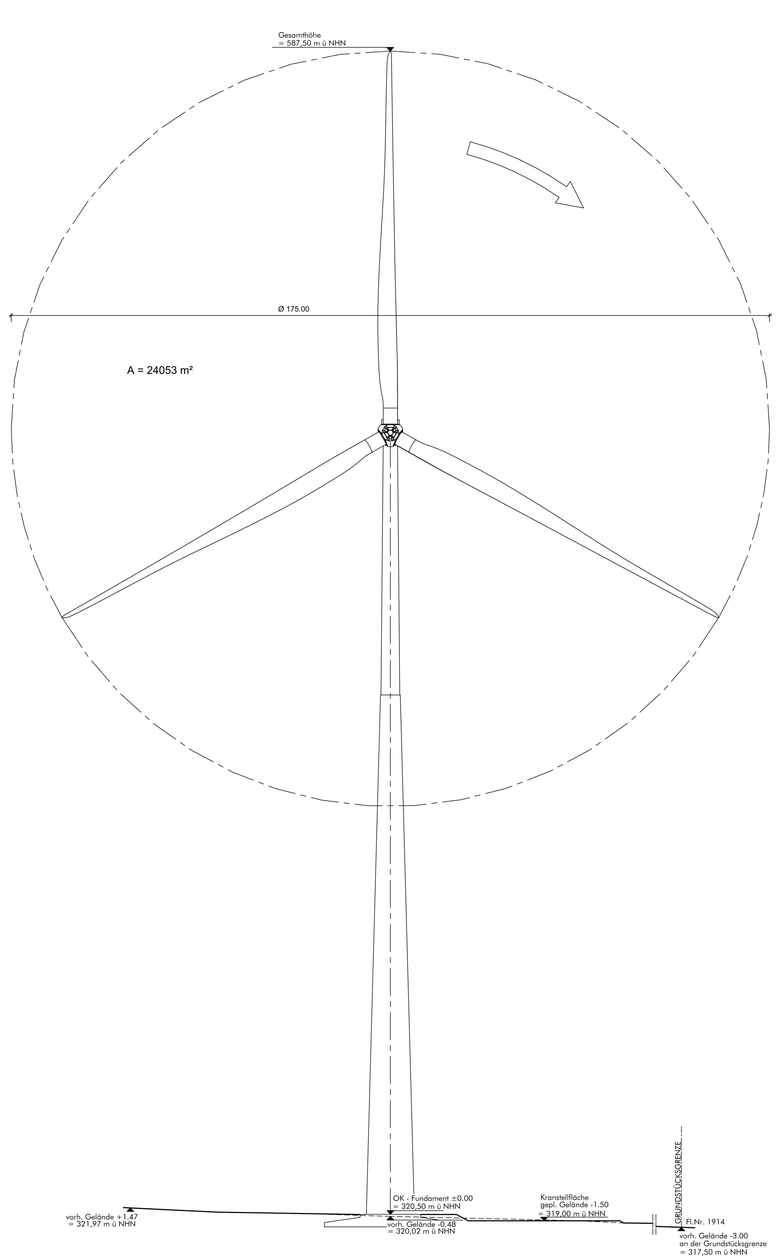

Ansicht von Süden

WEA 3 Typ N175

49° 35' 31,29" N
10° 04' 56,96" E
vorh. Gelände: 320,02 m NHN

NHN 320,02 m + 267,00 m +0,48 m = 587,50 m

gesamte Windradhöhe:	267,00 m
Gesamthöhe über NHN:	587,50 m
Rotordurchmesser:	175,00 m
Nabenhöhe:	179,00 m

Das Vorhaben liegt im Geltungsbereich eines Vorbehaltsgebietes für Windkraftanlagen WK72.

Die Höhe über NN beruhen auf einem Geländeaufmaß des Ingenieurbüros Angermeier in Giebelstadt.


Index	Datum	geä.	Änderungen / Ergänzungen
E			
D			
C			
B			
A			


Diese Zeichnung ist geistiges Eigentum des Planfertigers und urheberrechtlich geschützt. Die Vervielfältigung und Weiterleitung an Dritte darf nur mit ausdrücklicher Genehmigung der Fa. Gillig + Keller GmbH erfolgen. Bei Mißachtung sind rechtliche Schritte vorbehalten! Alle Maße sind am Bau zu prüfen!

BAUVORHABEN	Neubau von 5 Nordex Windenergie-anlagen (WEA) Typ N175/6.x inkl. aller Nebenanlagen Gemarkung: Gülchsheim; Fl.St.Nr. 1976, 1972, 1968, 1945,1939 in 97258 Hemmersheim
BAUHERR	Ökonergie AG Am Brünnlein 1 97215 Uffenheim Unterschrift:
FÜR DIE PLANUNG	Gillig + Keller GmbH Am Brünnlein 1 97215 Uffenheim Unterschrift:
BEZEICHNUNG	ANSICHTEN - WEA 3 Fl.St.Nr. 1968

Maßstab: 1 : 500	G+K GILLIG + KELLER Ingenieurbüro - Fertigbau www.gilligundkeller.de	Gillig + Keller GmbH Am Brünnlein 1 D-97215 Uffenheim Tel.: 09842 / 9828 - 0 Fax: 09842 / 9828 - 82 info@gilligundkeller.de
Gezeichnet: Mittenmayer		
Datum: 02.12.2024		
Auftrags-Nr: W2101		

O:\Windkraft_Auftr\gen\Gülchsheim_W2101\BimSch\IO_Antragsunterlagen\01_Antragsunterlagen\03_Bauzeichnungen\01_Pläne für BImSchG\Grundriss_Schnitt_Lagerplan_Gülchsheim.dwg

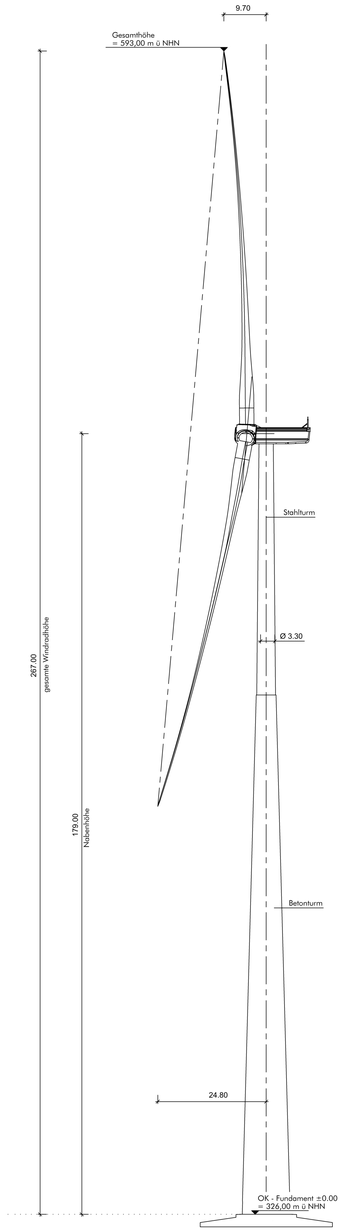

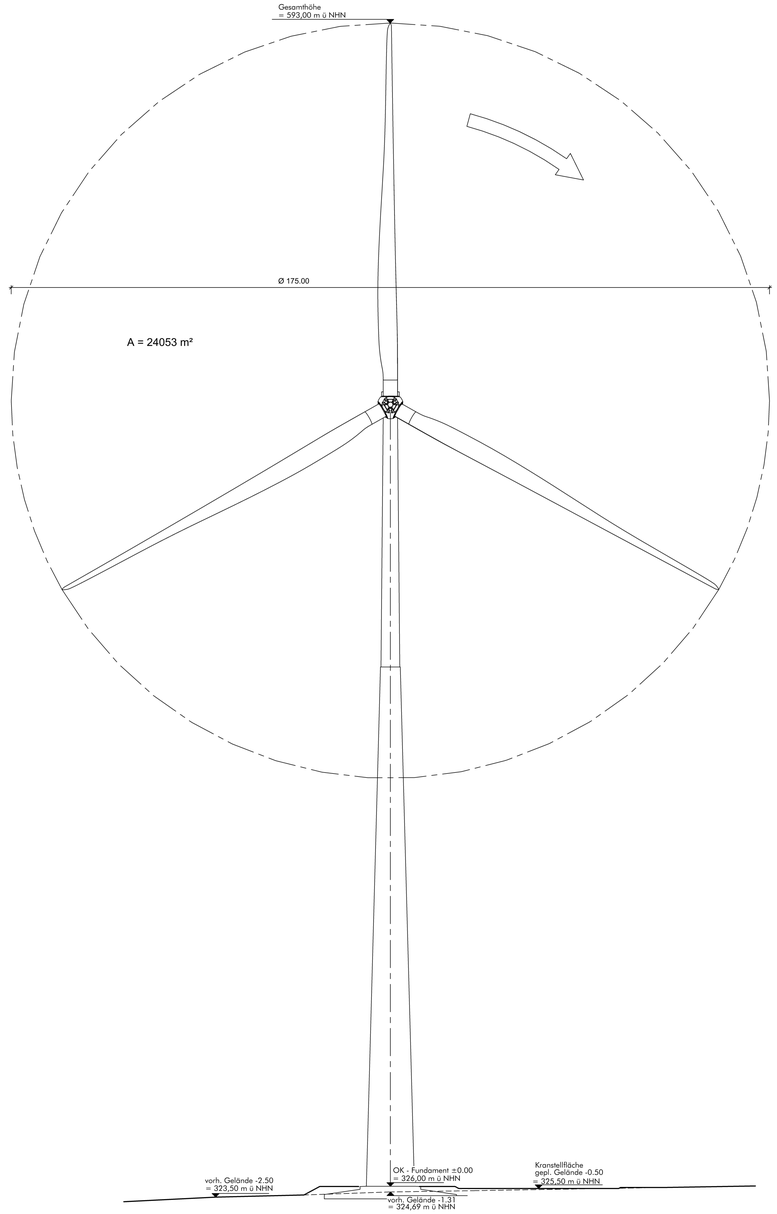

Ansicht von Süden

WEA 4 Typ N175

49° 35' 18,43" N
10° 04' 21,57" E
vorh. Gelände: 324,69 m NHN

NHN 324,69 m + 267,00 m +1,31 m = 593,00 m

gesamte Windradhöhe:	267,00 m
Gesamthöhe über NHN:	593,00 m
Rotordurchmesser:	175,00 m
Nabenhöhe:	179,00 m

Das Vorhaben liegt im Geltungsbereich eines Vorbehaltsgebietes für Windkraftanlagen WK72.

Die Höhe über NN beruhen auf einem Geländeaufmaß des Ingenieurbüros Angermeier in Giebelstadt.


Index	Datum	geä.	Änderungen / Ergänzungen
E			
D			
C			
B			
A			


Diese Zeichnung ist geistiges Eigentum des Planfertigers und urheberrechtlich geschützt. Die Vervielfältigung und Weiterleitung an Dritte darf nur mit ausdrücklicher Genehmigung der Fa. Gillig + Keller GmbH erfolgen. Bei Mißachtung sind rechtliche Schritte vorbehalten! Alle Maße sind am Bau zu prüfen!


BAUVORHABEN	Neubau von 5 Nordex Windenergie-anlagen (WEA) Typ N175/6.x inkl. aller Nebenanlagen Gemarkung: Gülchsheim; Fl.St.Nr. 1976, 1972, 1968, 1945,1939 in 97258 Hemmersheim
BAUHERR	Ökonergie AG Am Brünnlein 1 97215 Uffenheim Unterschrift:
FÜR DIE PLANUNG	Gillig + Keller GmbH Am Brünnlein 1 97215 Uffenheim Unterschrift:
BEZEICHNUNG	ANSICHTEN - WEA 4 Fl.St.Nr. 1945

Maßstab: 1 : 500	G+K GILLIG + KELLER Ingenieurbüro - Fertigbau www.gilligundkeller.de	Gillig + Keller GmbH Am Brünnlein 1 D-97215 Uffenheim Tel.: 09842 / 9828 - 0 Fax: 09842 / 9828 - 82 info@gilligundkeller.de
Gezeichnet: Mittenmayer		
Datum: 02.12.2024		
Auftrags-Nr: W2101		

O:\Windkraft_Auftr\gen\Gülchsheim_W2101\BimSch\IO_Antragsunterlagen\01_Antragsunterlagen\03_Bauzeichnungen\01_Pläne für BImSchG\Grundriss_Schnitt_Lagerplan_Gülchsheim.dwg

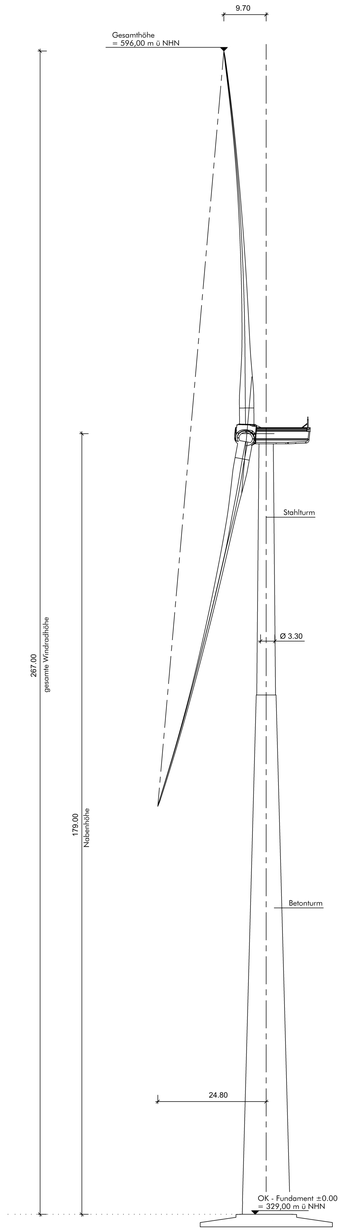

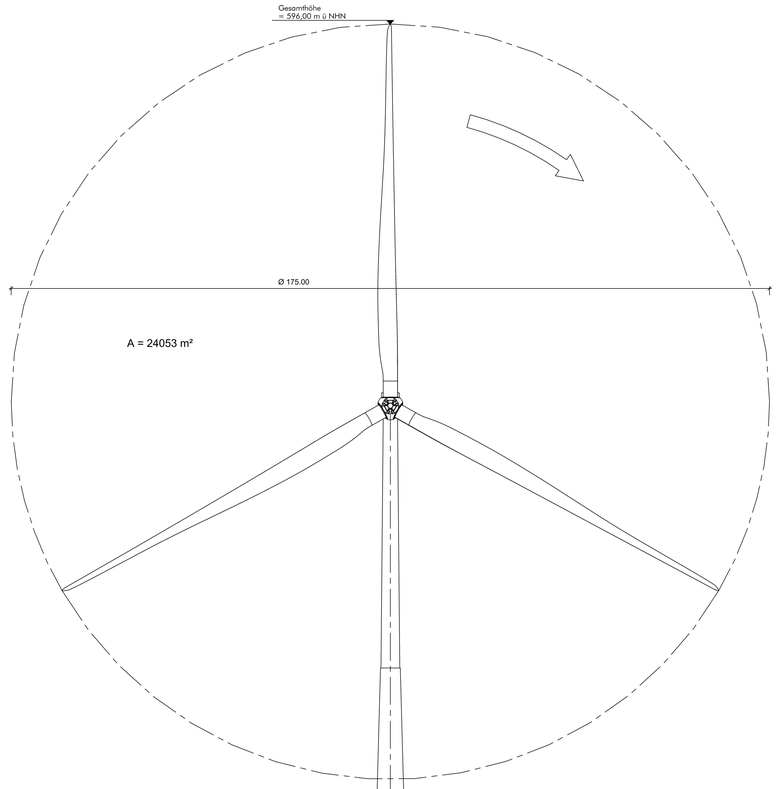

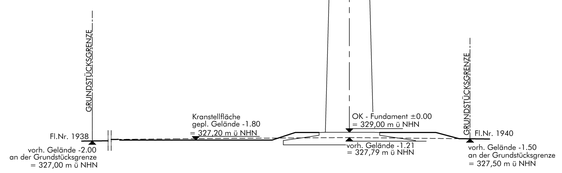

Ansicht von Süden

WEA 5 Typ N175

49° 35' 6,82" N
10° 04' 38,39" E
vorh. Gelände: 327,79 m NHN

NHN 327,79 m + 267,00 m +1,21 m = 596,00 m

gesamte Windradhöhe:	267,00 m
Gesamthöhe über NHN:	596,00 m
Rotordurchmesser:	175,00 m
Nabenhöhe:	179,00 m

Das Vorhaben liegt im Geltungsbereich eines Vorbehaltsgebietes für Windkraftanlagen WK72.

Die Höhe über NN beruhen auf einem Geländeaufmaß des Ingenieurbüros Angermeier in Giebelstadt.

Index	Datum	geä.	Änderungen / Ergänzungen
E			
D			
C			
B			
A			

Diese Zeichnung ist geistiges Eigentum des Planfertigers und urheberrechtlich geschützt. Die Vervielfältigung und Weiterleitung an Dritte darf nur mit ausdrücklicher Genehmigung der Fa. Gillig + Keller GmbH erfolgen. Bei Mißachtung sind rechtliche Schritte vorbehalten! Alle Maße sind am Bau zu prüfen!

BAUVORHABEN	Neubau von 5 Nordex Windenergie-anlagen (WEA) Typ N175/6.x inkl. aller Nebenanlagen Gemarkung: Gülchsheim; Fl.St.Nr. 1976, 1972, 1968, 1945,1939 in 97258 Hemmersheim
BAUHERR	Ökonergie AG Am Brünnlein 1 97215 Uffenheim Unterschrift:
FÜR DIE PLANUNG	Gillig + Keller GmbH Am Brünnlein 1 97215 Uffenheim Unterschrift:
BEZEICHNUNG	ANSICHTEN - WEA 5 Fl.St.Nr. 1939

Maßstab: 1 : 500	G+K GILLIG + KELLER Ingenieurbüro - Fertigbau www.gilligundkeller.de	Gillig + Keller GmbH Am Brünnlein 1 D-97215 Uffenheim Tel.: 09842 / 9828 - 0 Fax: 09842 / 9828 - 82 info@gilligundkeller.de
Gezeichnet: Mittenmayer		
Datum: 02.12.2024		
Auftrags-Nr. W2101		

O:\Windkraft_Auftr\Ger\Gülchsheim_W2101\BimSch\IO_Antragsunterlagen\01_Antragsunterlagen\03_Bauzeichnungen\01_Pläne für BImSch\Grundriss_Schnitt_Lagepläne_Gülchsheim.dwg