Amt für Digitalisierung, Breitband und Vermessung Würzburg
Weißenburgstraße 10
97082 Würzburg


Auszug aus dem Liegenschaftskataster

Flurkarte 1:1000

Erstellt am 24.01.2026

Flurstück: 1554/9
Gemarkung: Ochsenfurt

Gemeinde: Ochsenfurt
Landkreis: Würzburg
Bezirk: Unterfranken

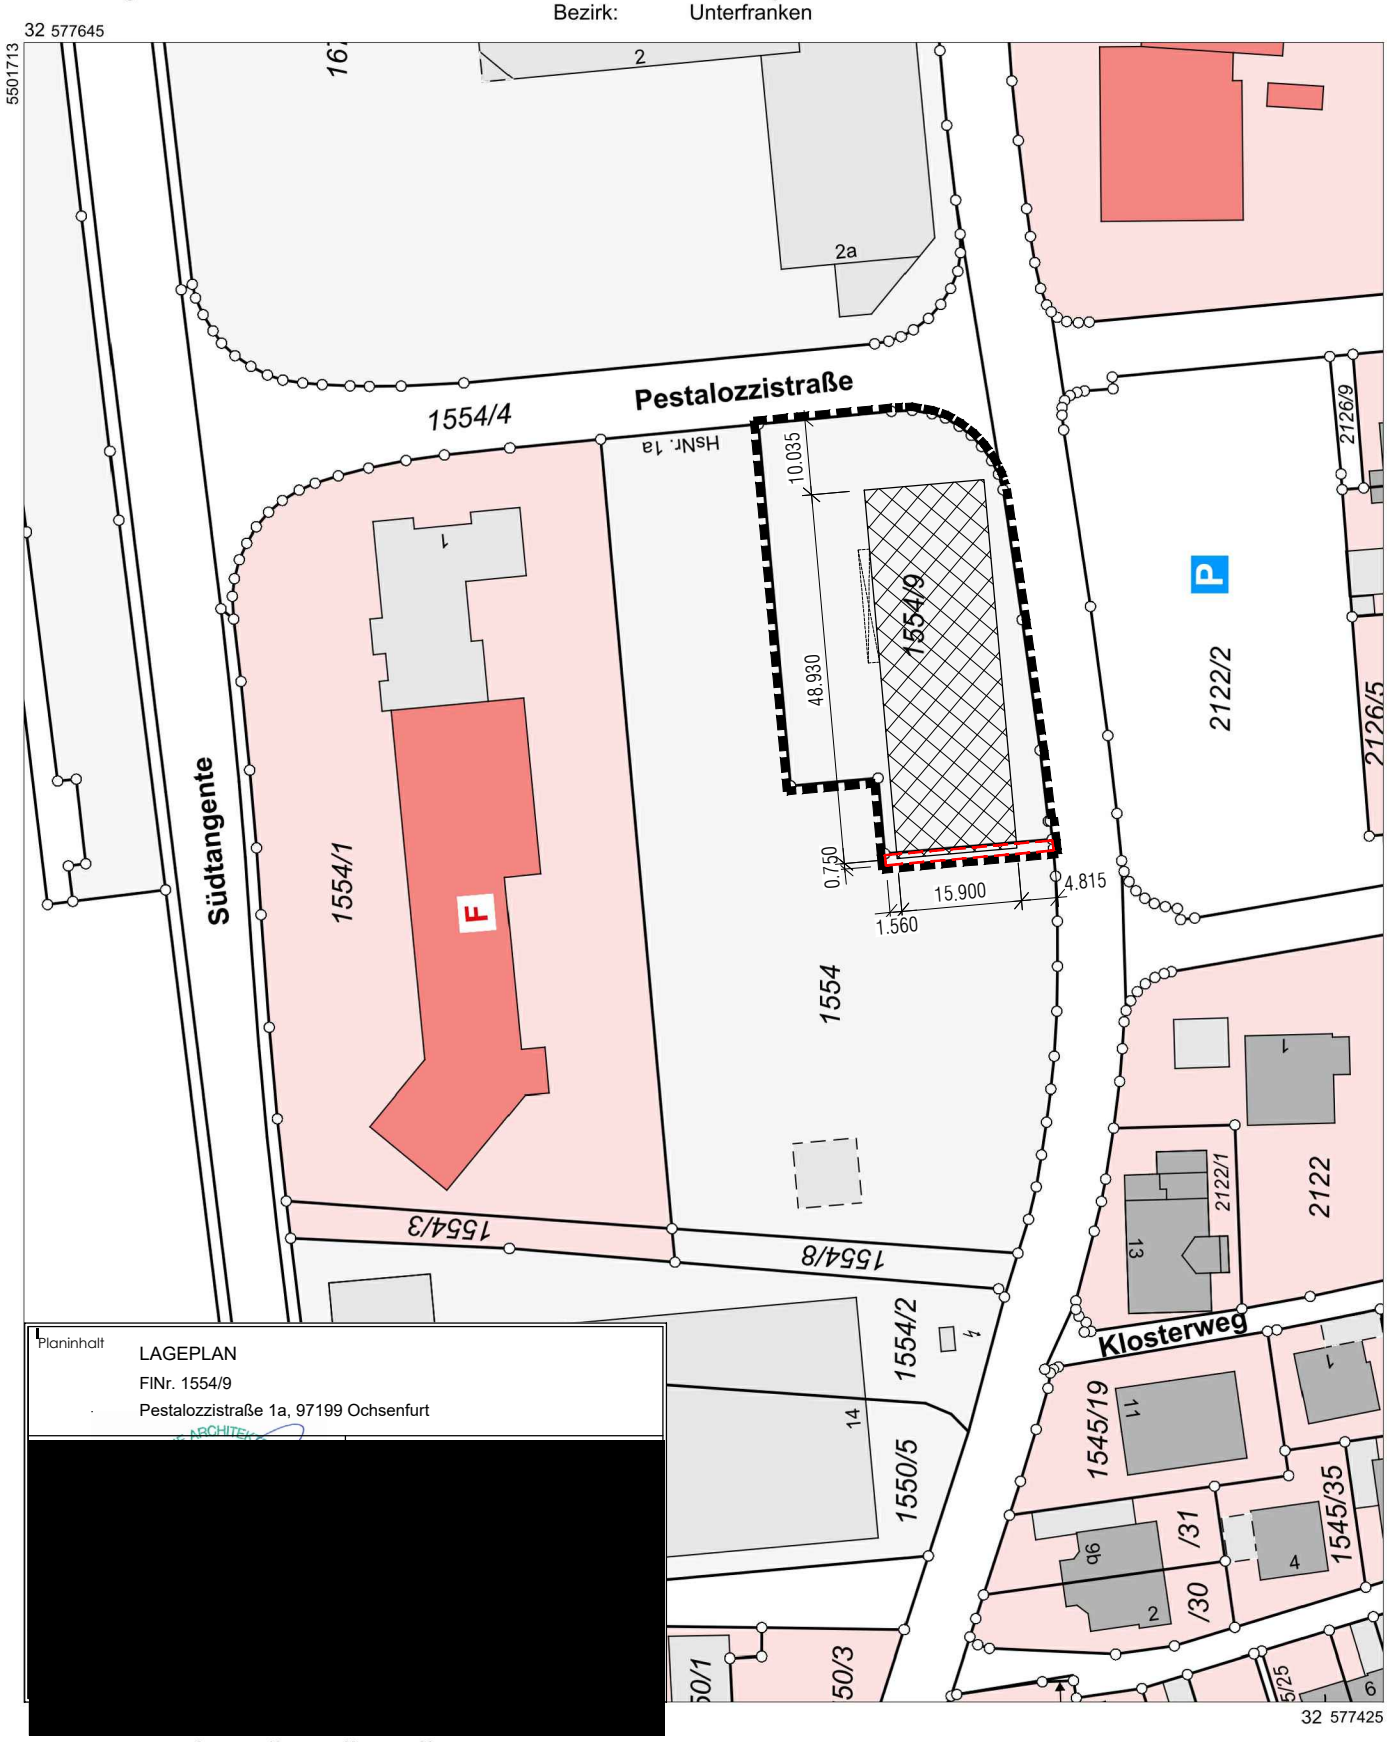

Planinhalt

LAGEPLAN
FINr. 1554/9
Pestalozzistraße 1a, 97199 Ochsenfurt

[redacted]

Maßstab 1:1000 0 10 20 30 Meter

Vervielfältigung nur für den eigenen Gebrauch.
Zur Maßentnahme nur bedingt geeignet.