


GENEHMIGUNGSPLANUNG


BV: Ersatzneubau der Dachkonstruktion eines Scheunenteils und Umnutzung als Wohnraum
 Neubau einer Stahl- Außentreppe zur Erschließung des Dachgeschosses im bestehenden Wohngebäude
 Adresse: Sulzfelder Weg 1, 97199 Ochsenfurt, OT Erlach

SCHNITT A-A DARSTELLUNG ABRUCH

Maßstab: 1:50

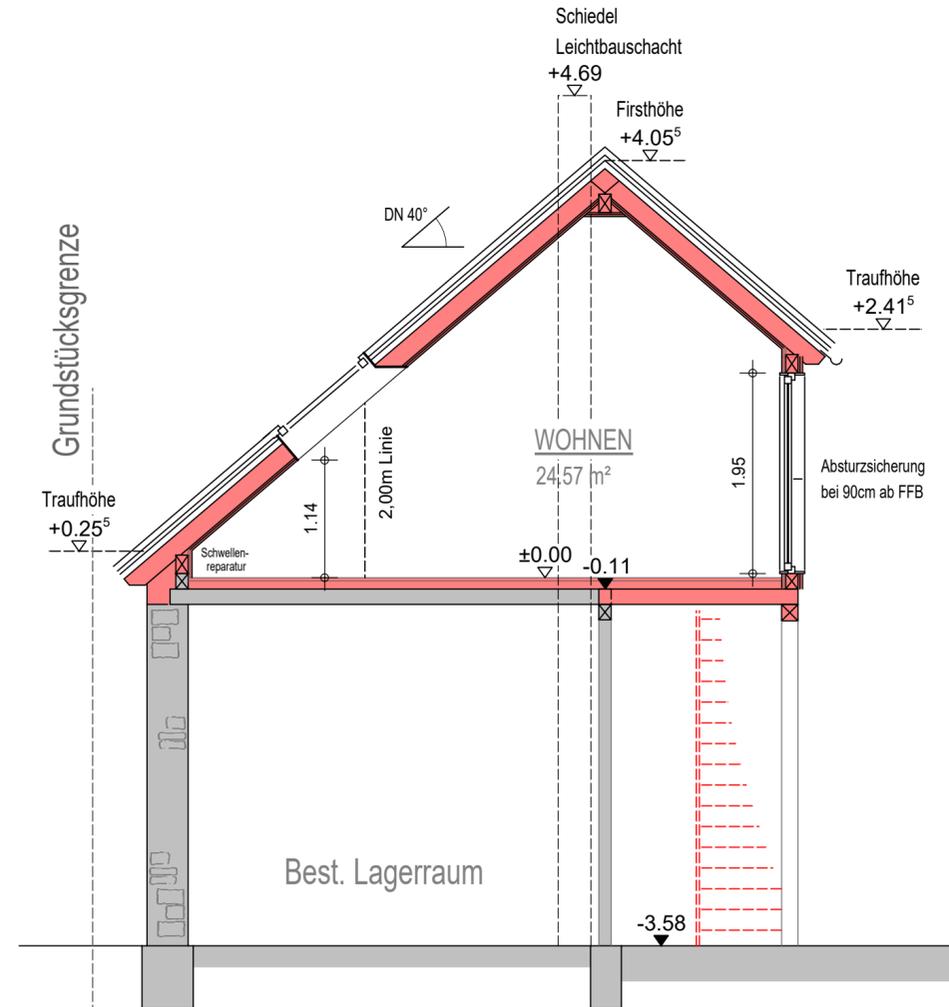

SCHNITT A-A, NEUBAU

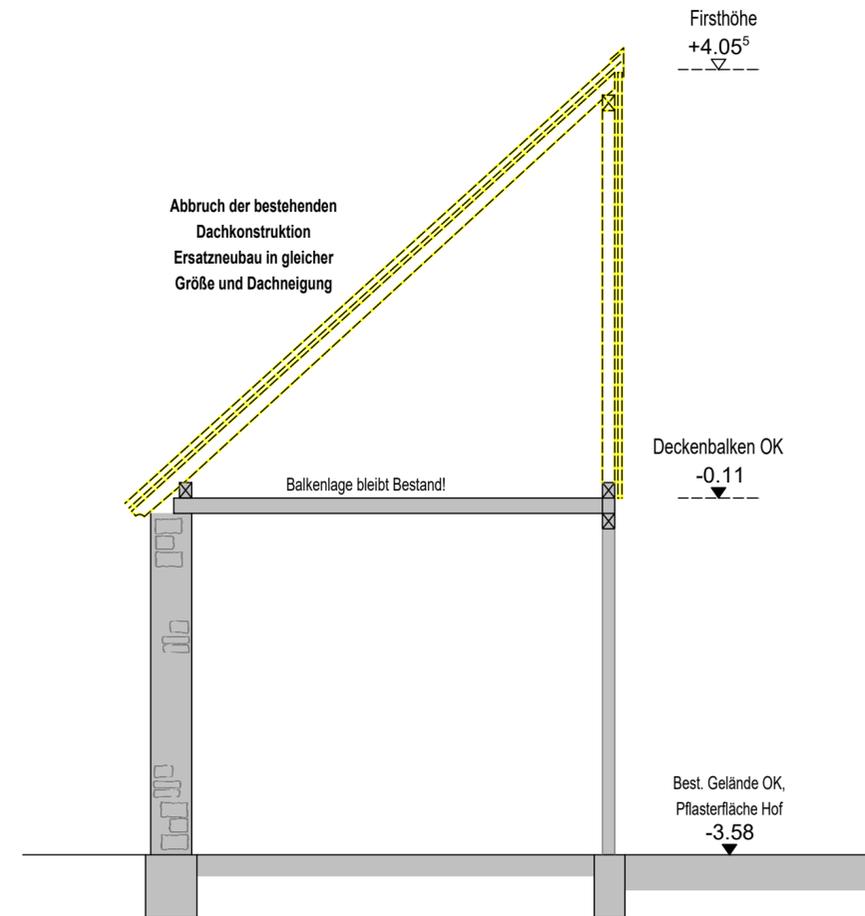

SCHNITT A-A, ABRUCH

Unterschriften

Bauherr

Eigentümer der benachbarten Grundstücke

Entwurfsverfasser
