




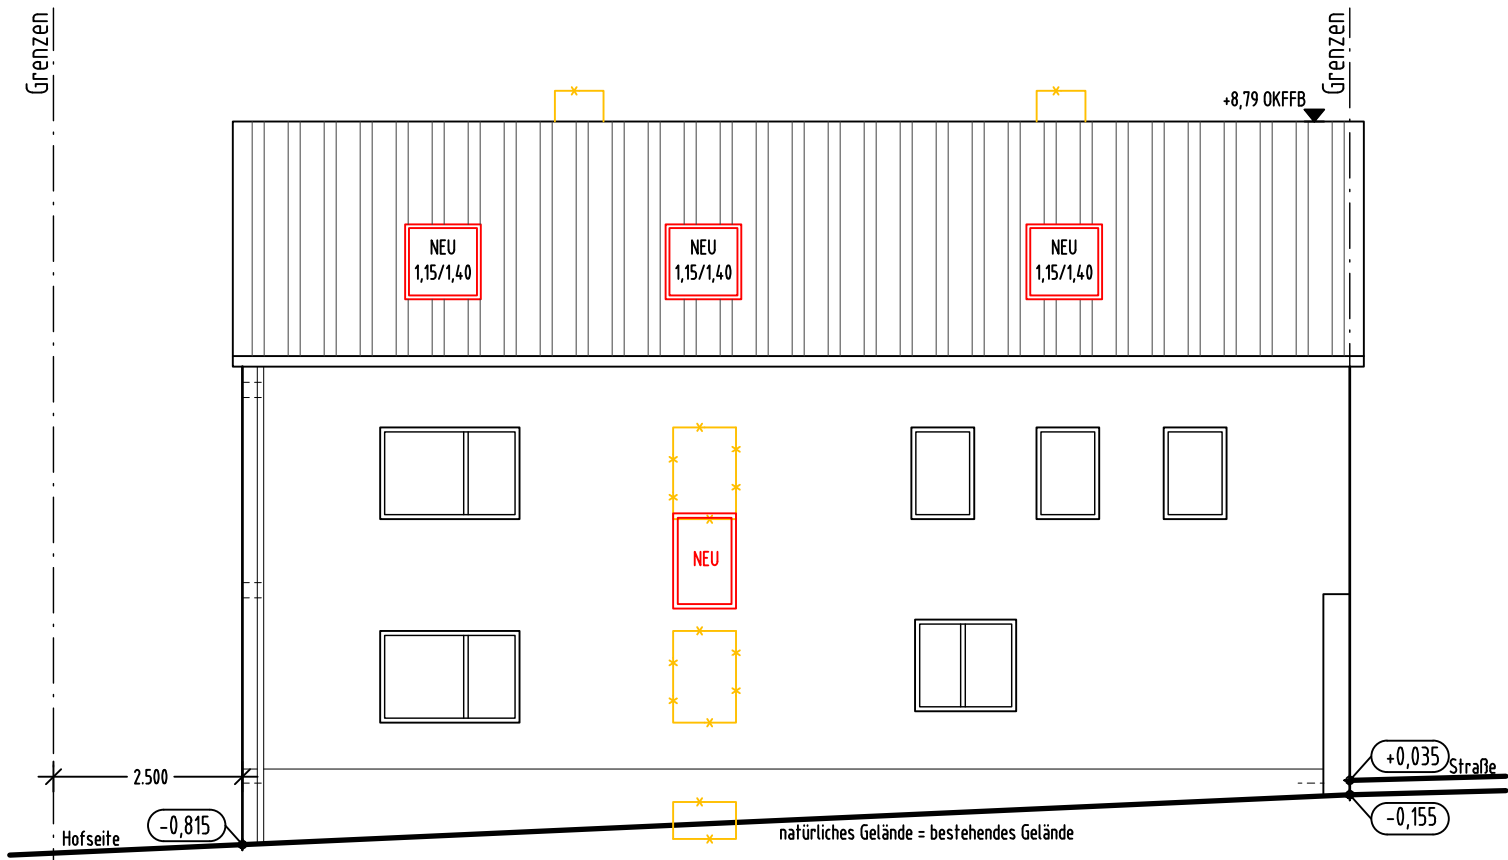


Westansicht

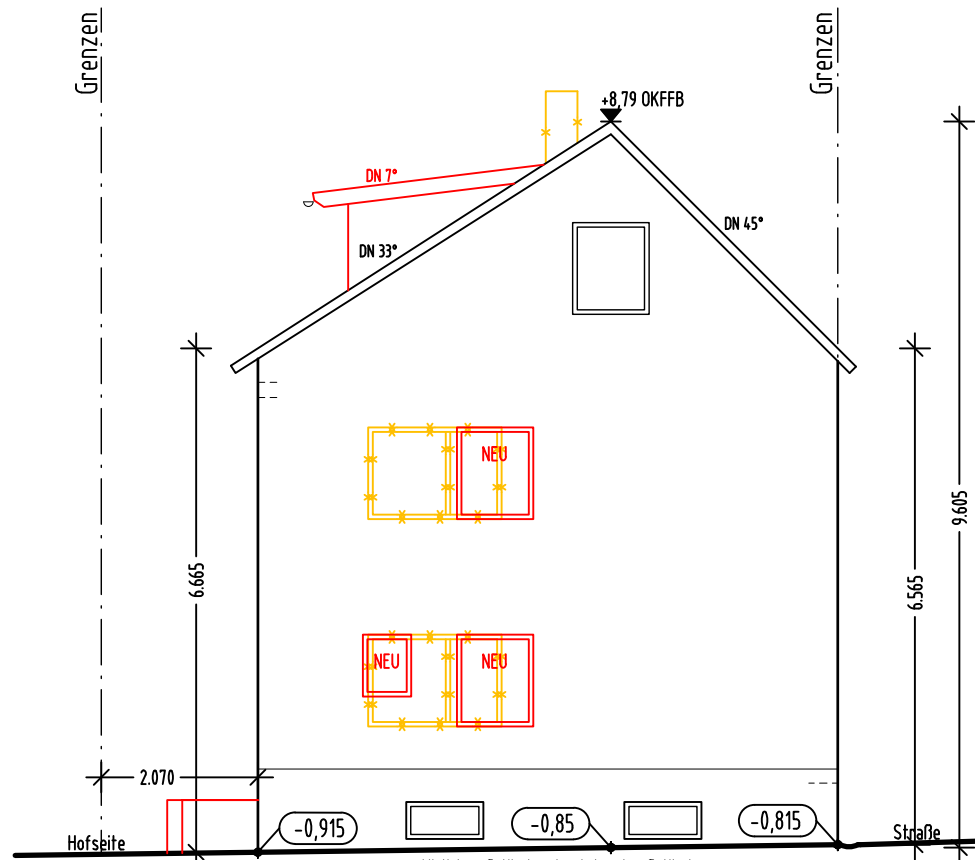


Nordansicht

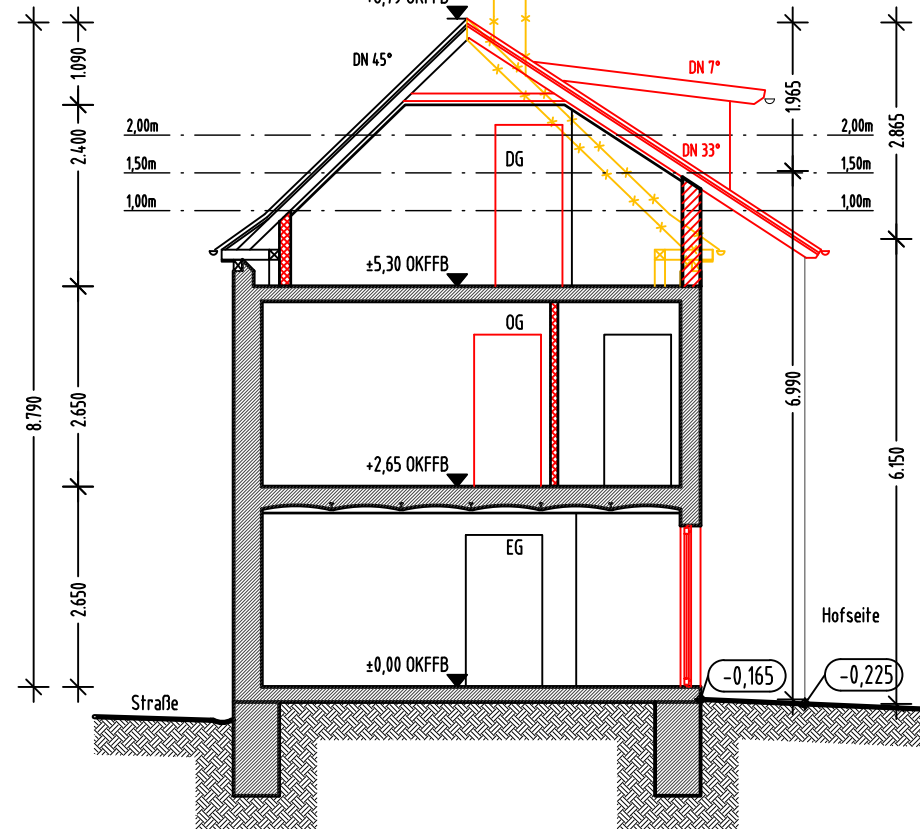


Schnitt A-A

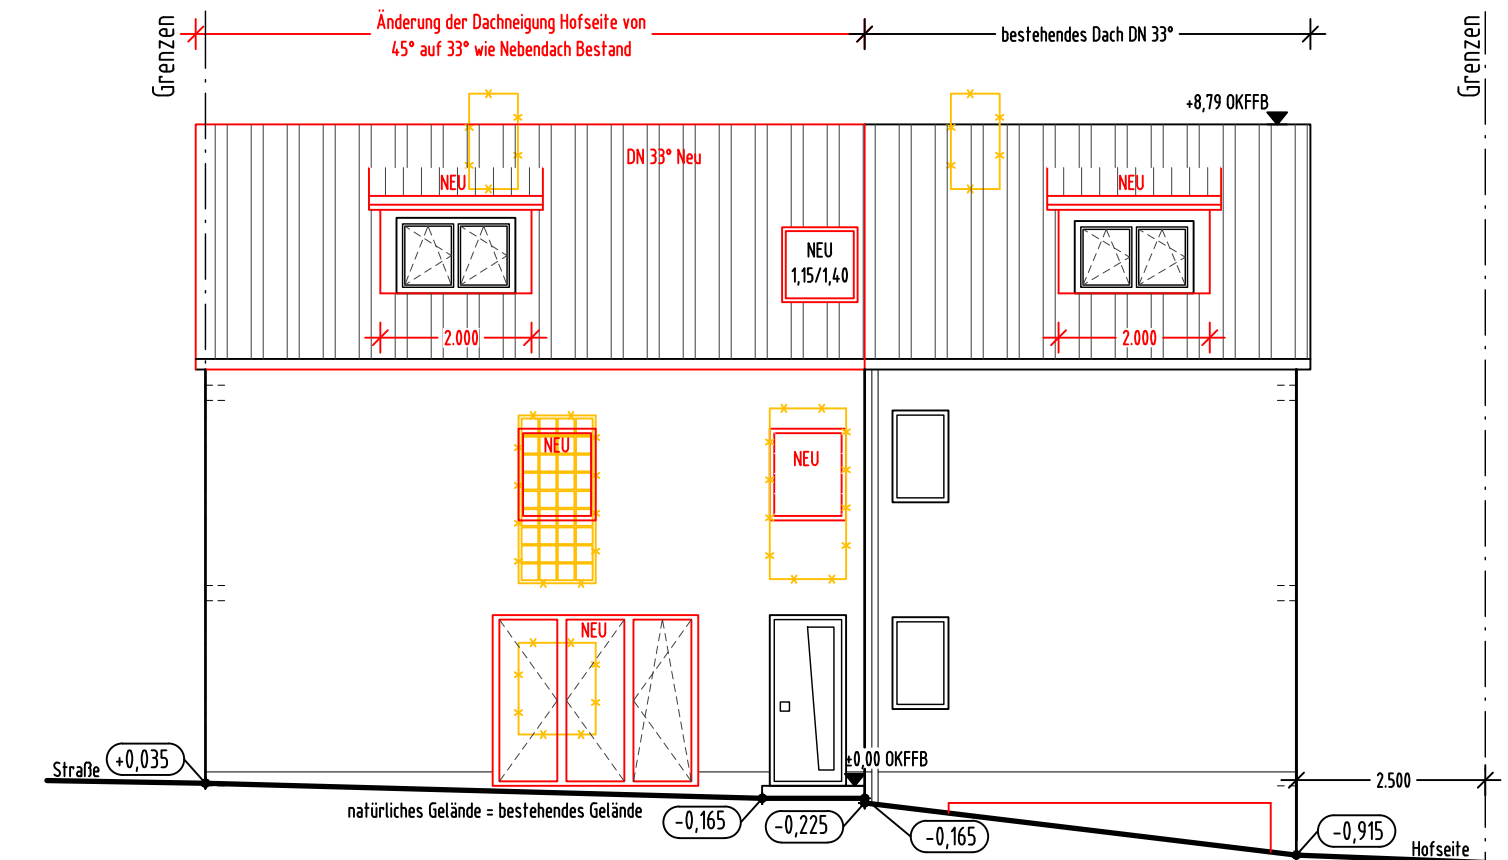

Ostansicht

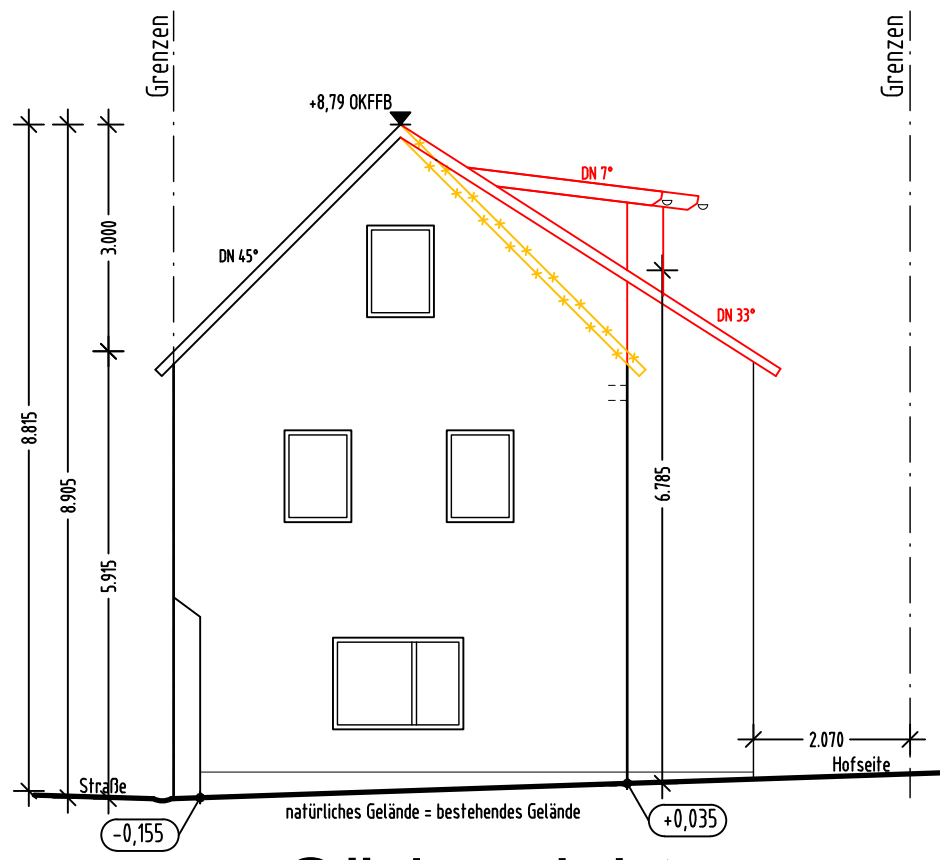

Südansicht

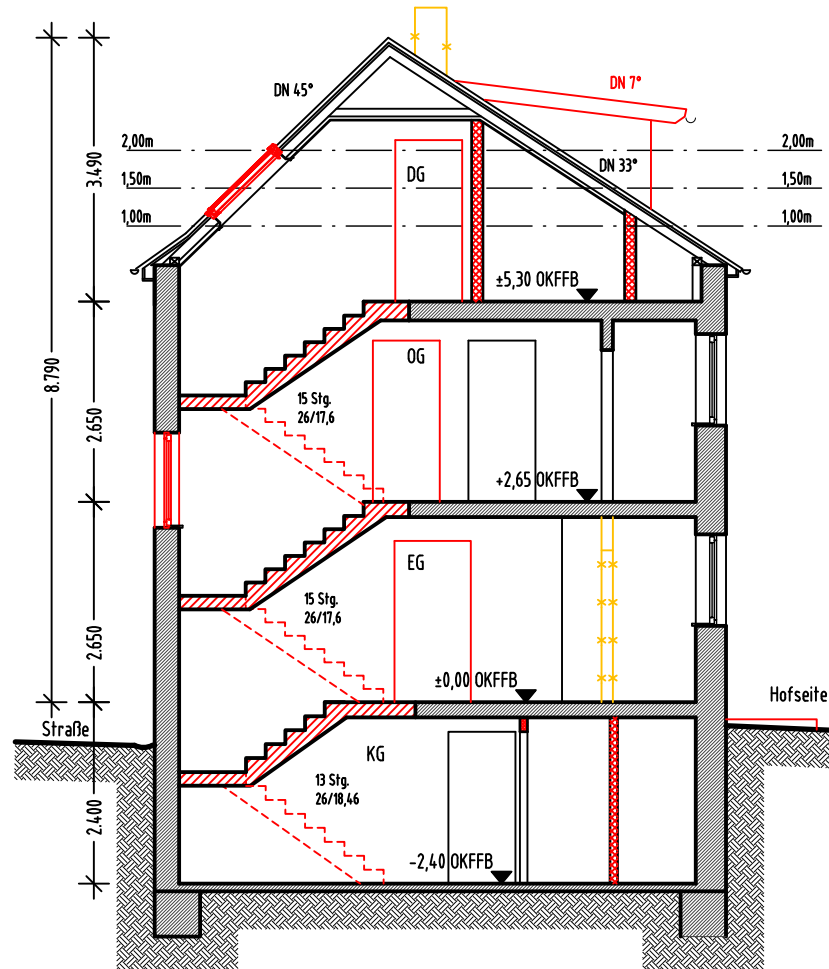

Schnitt B-B

ANTRAG AUF BAUGENEHMIGUNG

BAUVORHABEN		
BAUORT	Schulstraße 2 97199 Ochsenfurt OT. Hopferstadt Fl.Nr. 33 / 1	
PLAN	Ansichten Schnitte	M 1:100 M 1:100

BAUHERR und GRUNDSTÜCKS- EIGENTÜMER Fl.Nr.: 33/1	Datum, Unterschrift: _____
---	----------------------------

NACHBARN	die Nachbarn haben Kenntnis genommen und zugestimmt:	
die Nachbarn haben Kenntnis genommen und zugestimmt:	Fl.Nr. 33:	Datum, Unterschrift: _____
	Fl.Nr. 25/ 1:	Datum, Unterschrift: _____ Stadt Ochsenfurt, Hauptstraße 42, 97199 Ochsenfurt
	Fl.Nr. xxx:	Datum, Unterschrift: _____

ENTWURFS- VERFASSER	Plan-Nr.: 302	Ochsenfurt, 01.03.2024
------------------------	---------------	------------------------