


KOLPINGSTRASSE

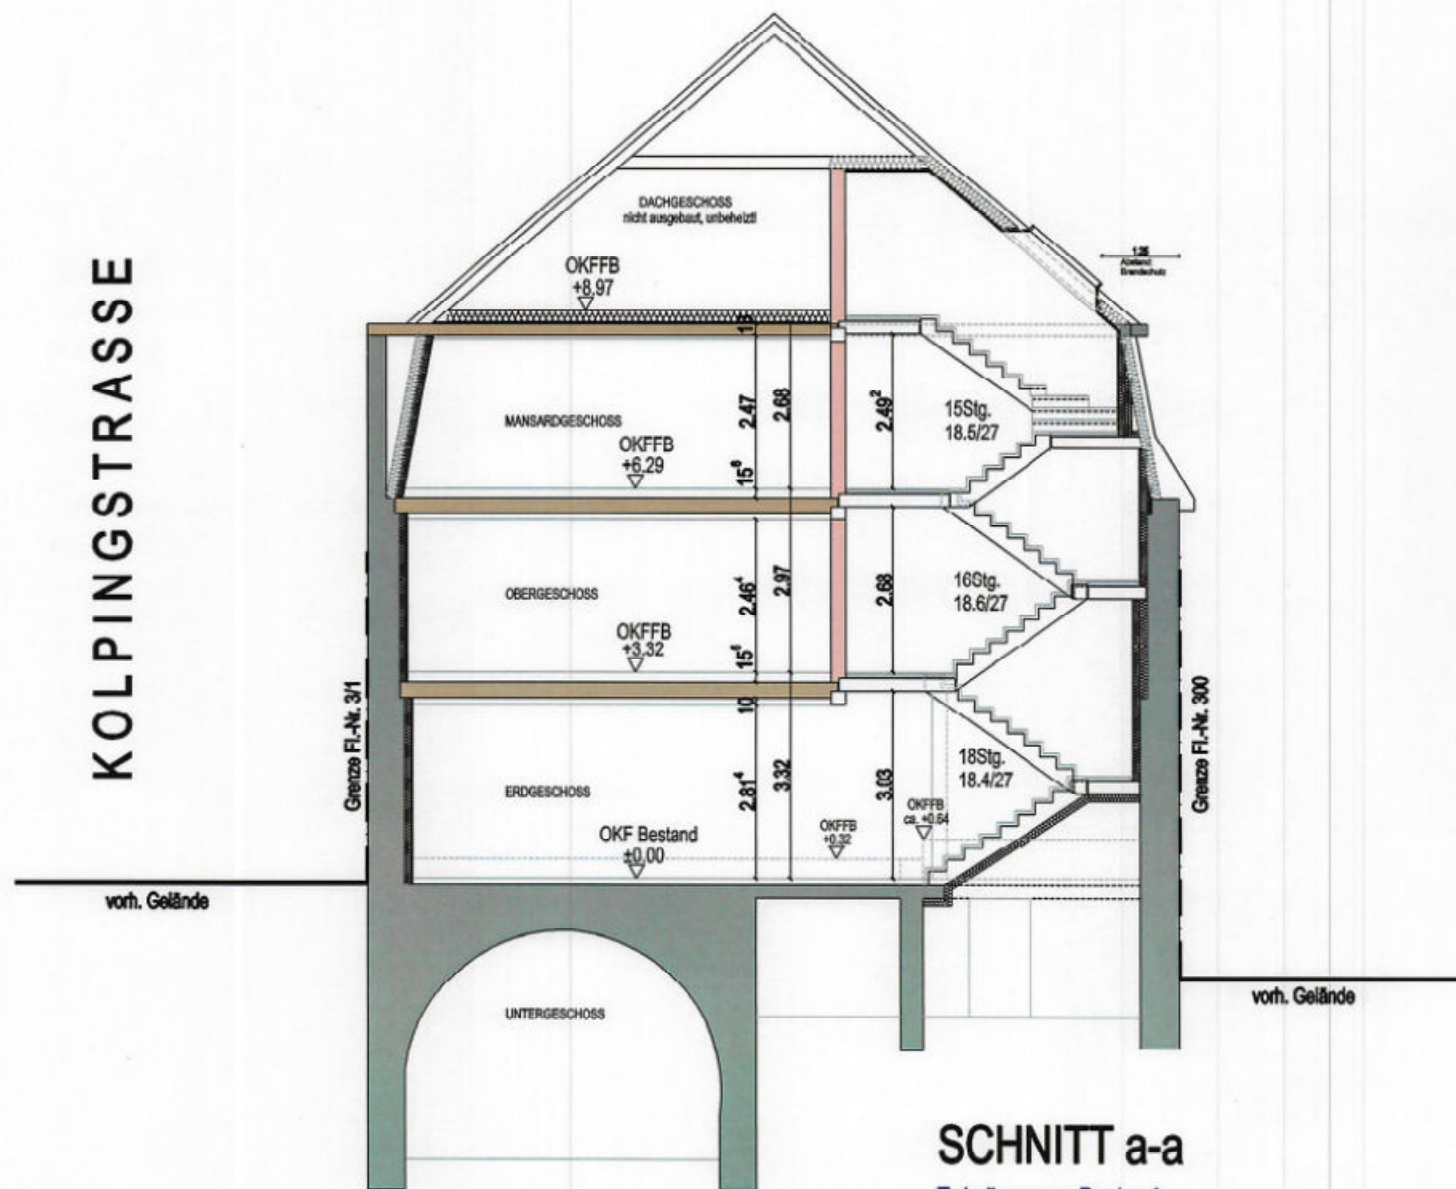

SCHNITT a-a
Entwässerung Bestand