


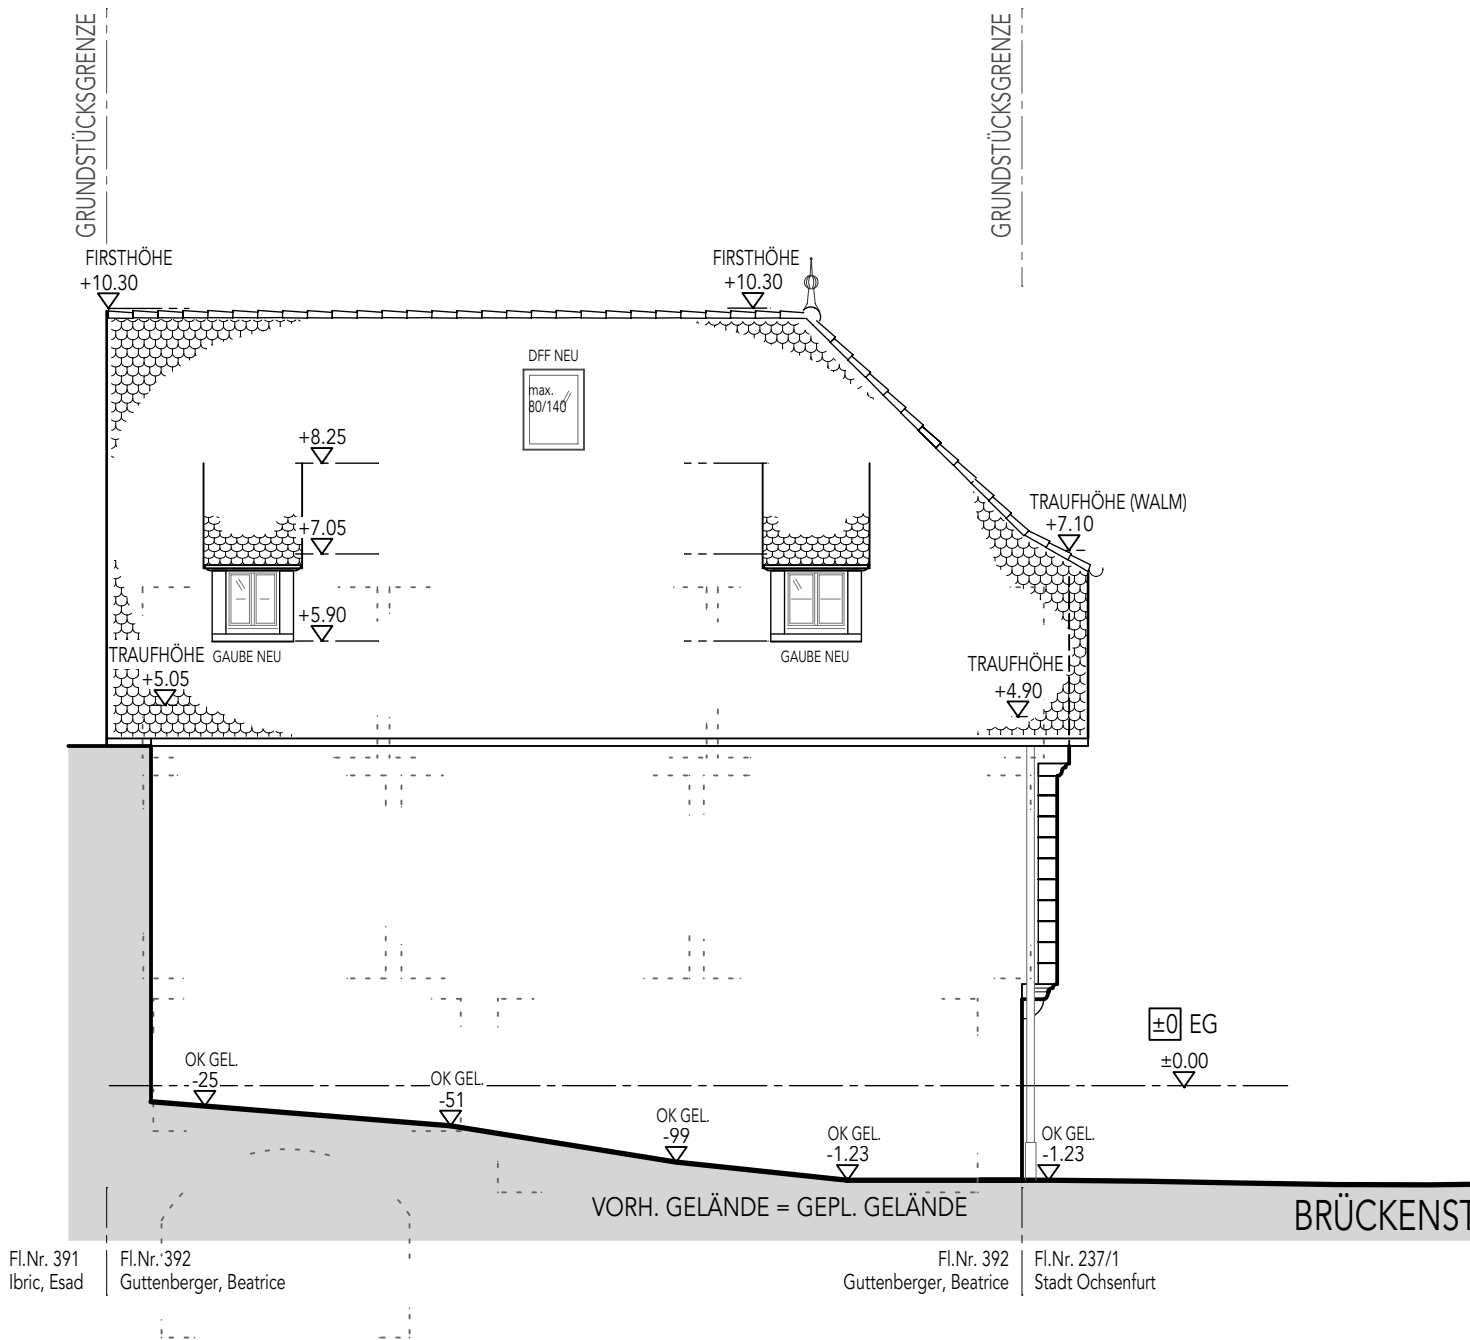

Planbeilage zum Antrag auf Befreiung über die Festsetzungen des Bebauungsplans ALTSTADT Sanierungsgebiet I und II


B 30.90 Restaurierung des Anwesens Brückenstraße 23 in Ochsenfurt, Fl.Nr. 392

Seite 2 / 4

NORDANSICHT, M 1:100

Sommerhausen im März 2024



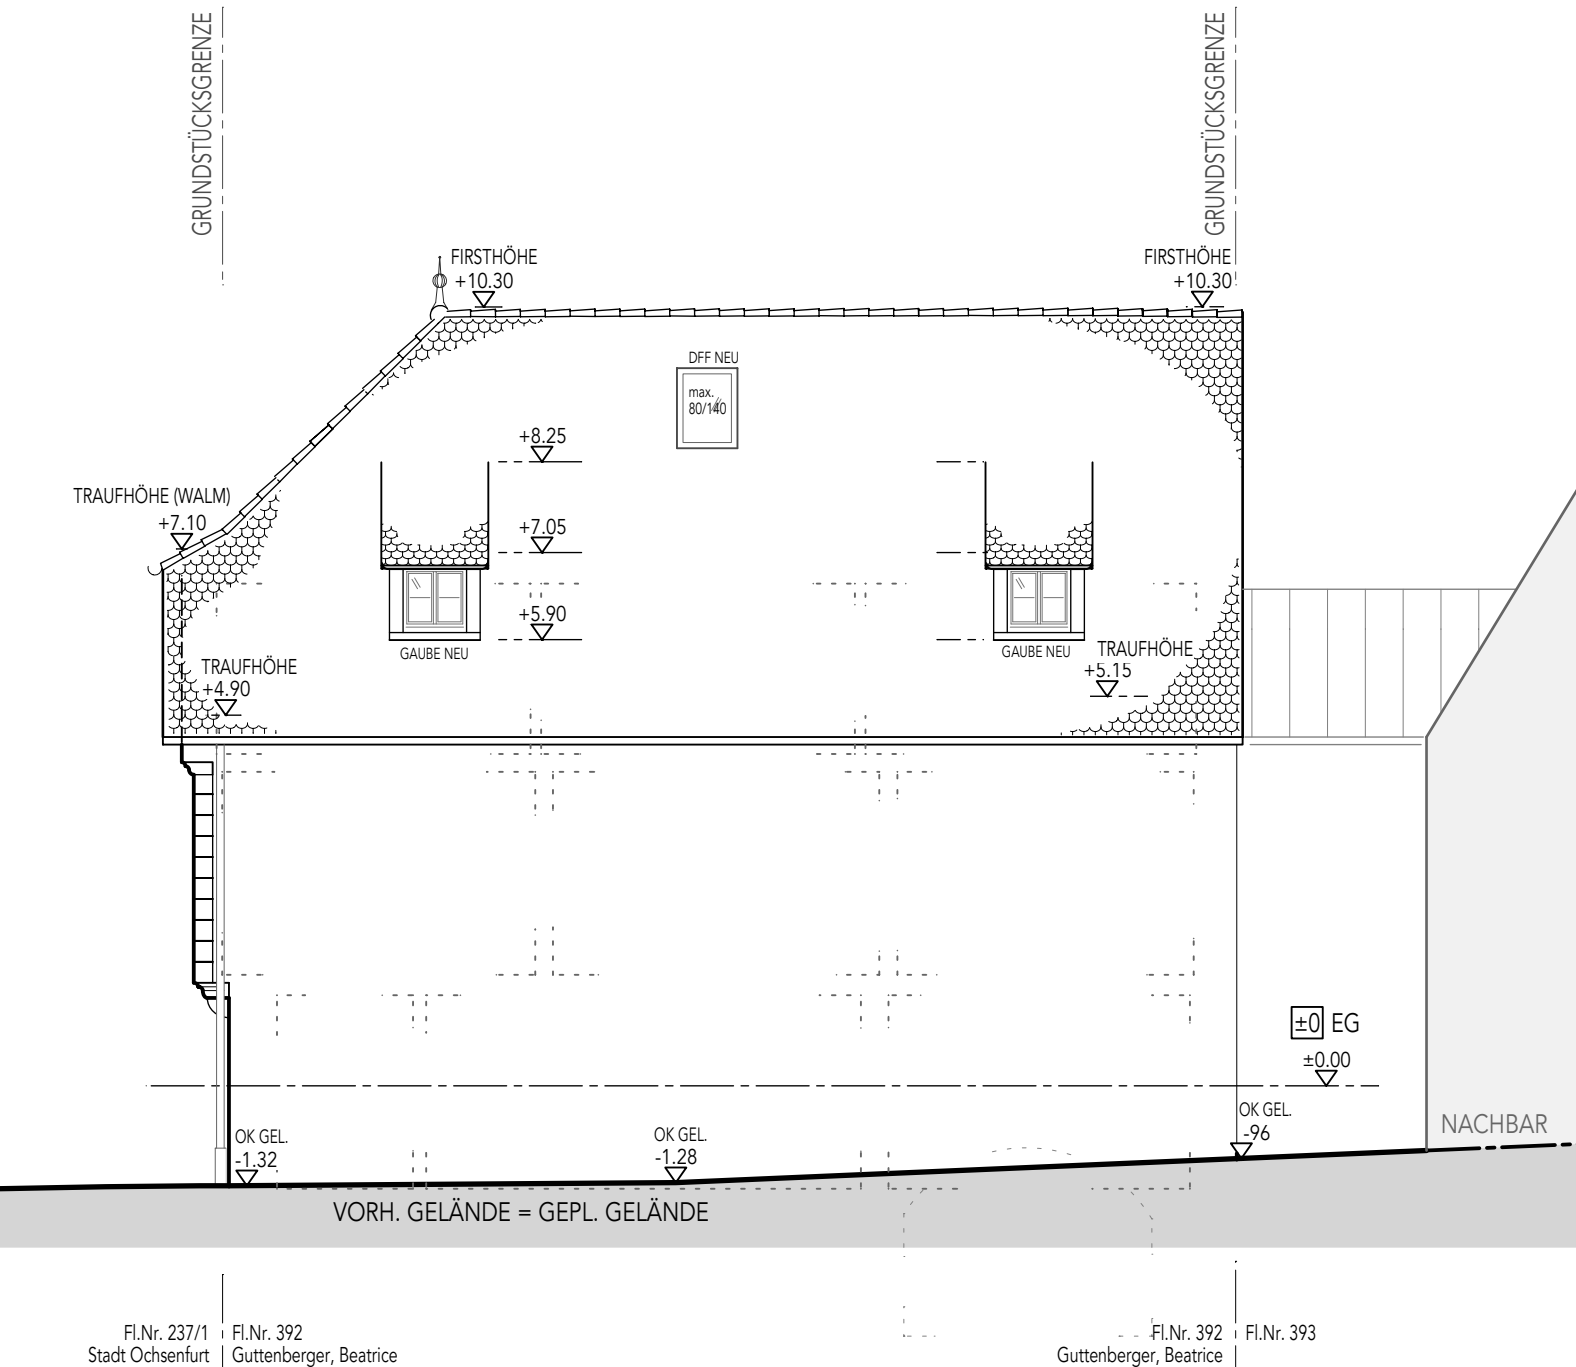

Planbeilage zum Antrag auf Befreiung über die Festsetzungen des Bebauungsplans ALTSTADT Sanierungsgebiet I und II

B 30.90 Restaurierung des Anwesens Brückenstraße 23 in Ochsenfurt, Fl.Nr. 392

Seite 3 / 4

SÜDANSICHT, M 1:100

im März 2024





Planbeilage zum Antrag auf Befreiung über die Festsetzungen des Bebauungsplans ALTSTADT Sanierungsgebiet I und II

B 30.90 Restaurierung des Anwesens Brückenstraße 23 in Ochsenfurt, Fl.Nr. 392

Seite 4 / 4

DACHGESCHOSS, M 1:100

im März 2024

