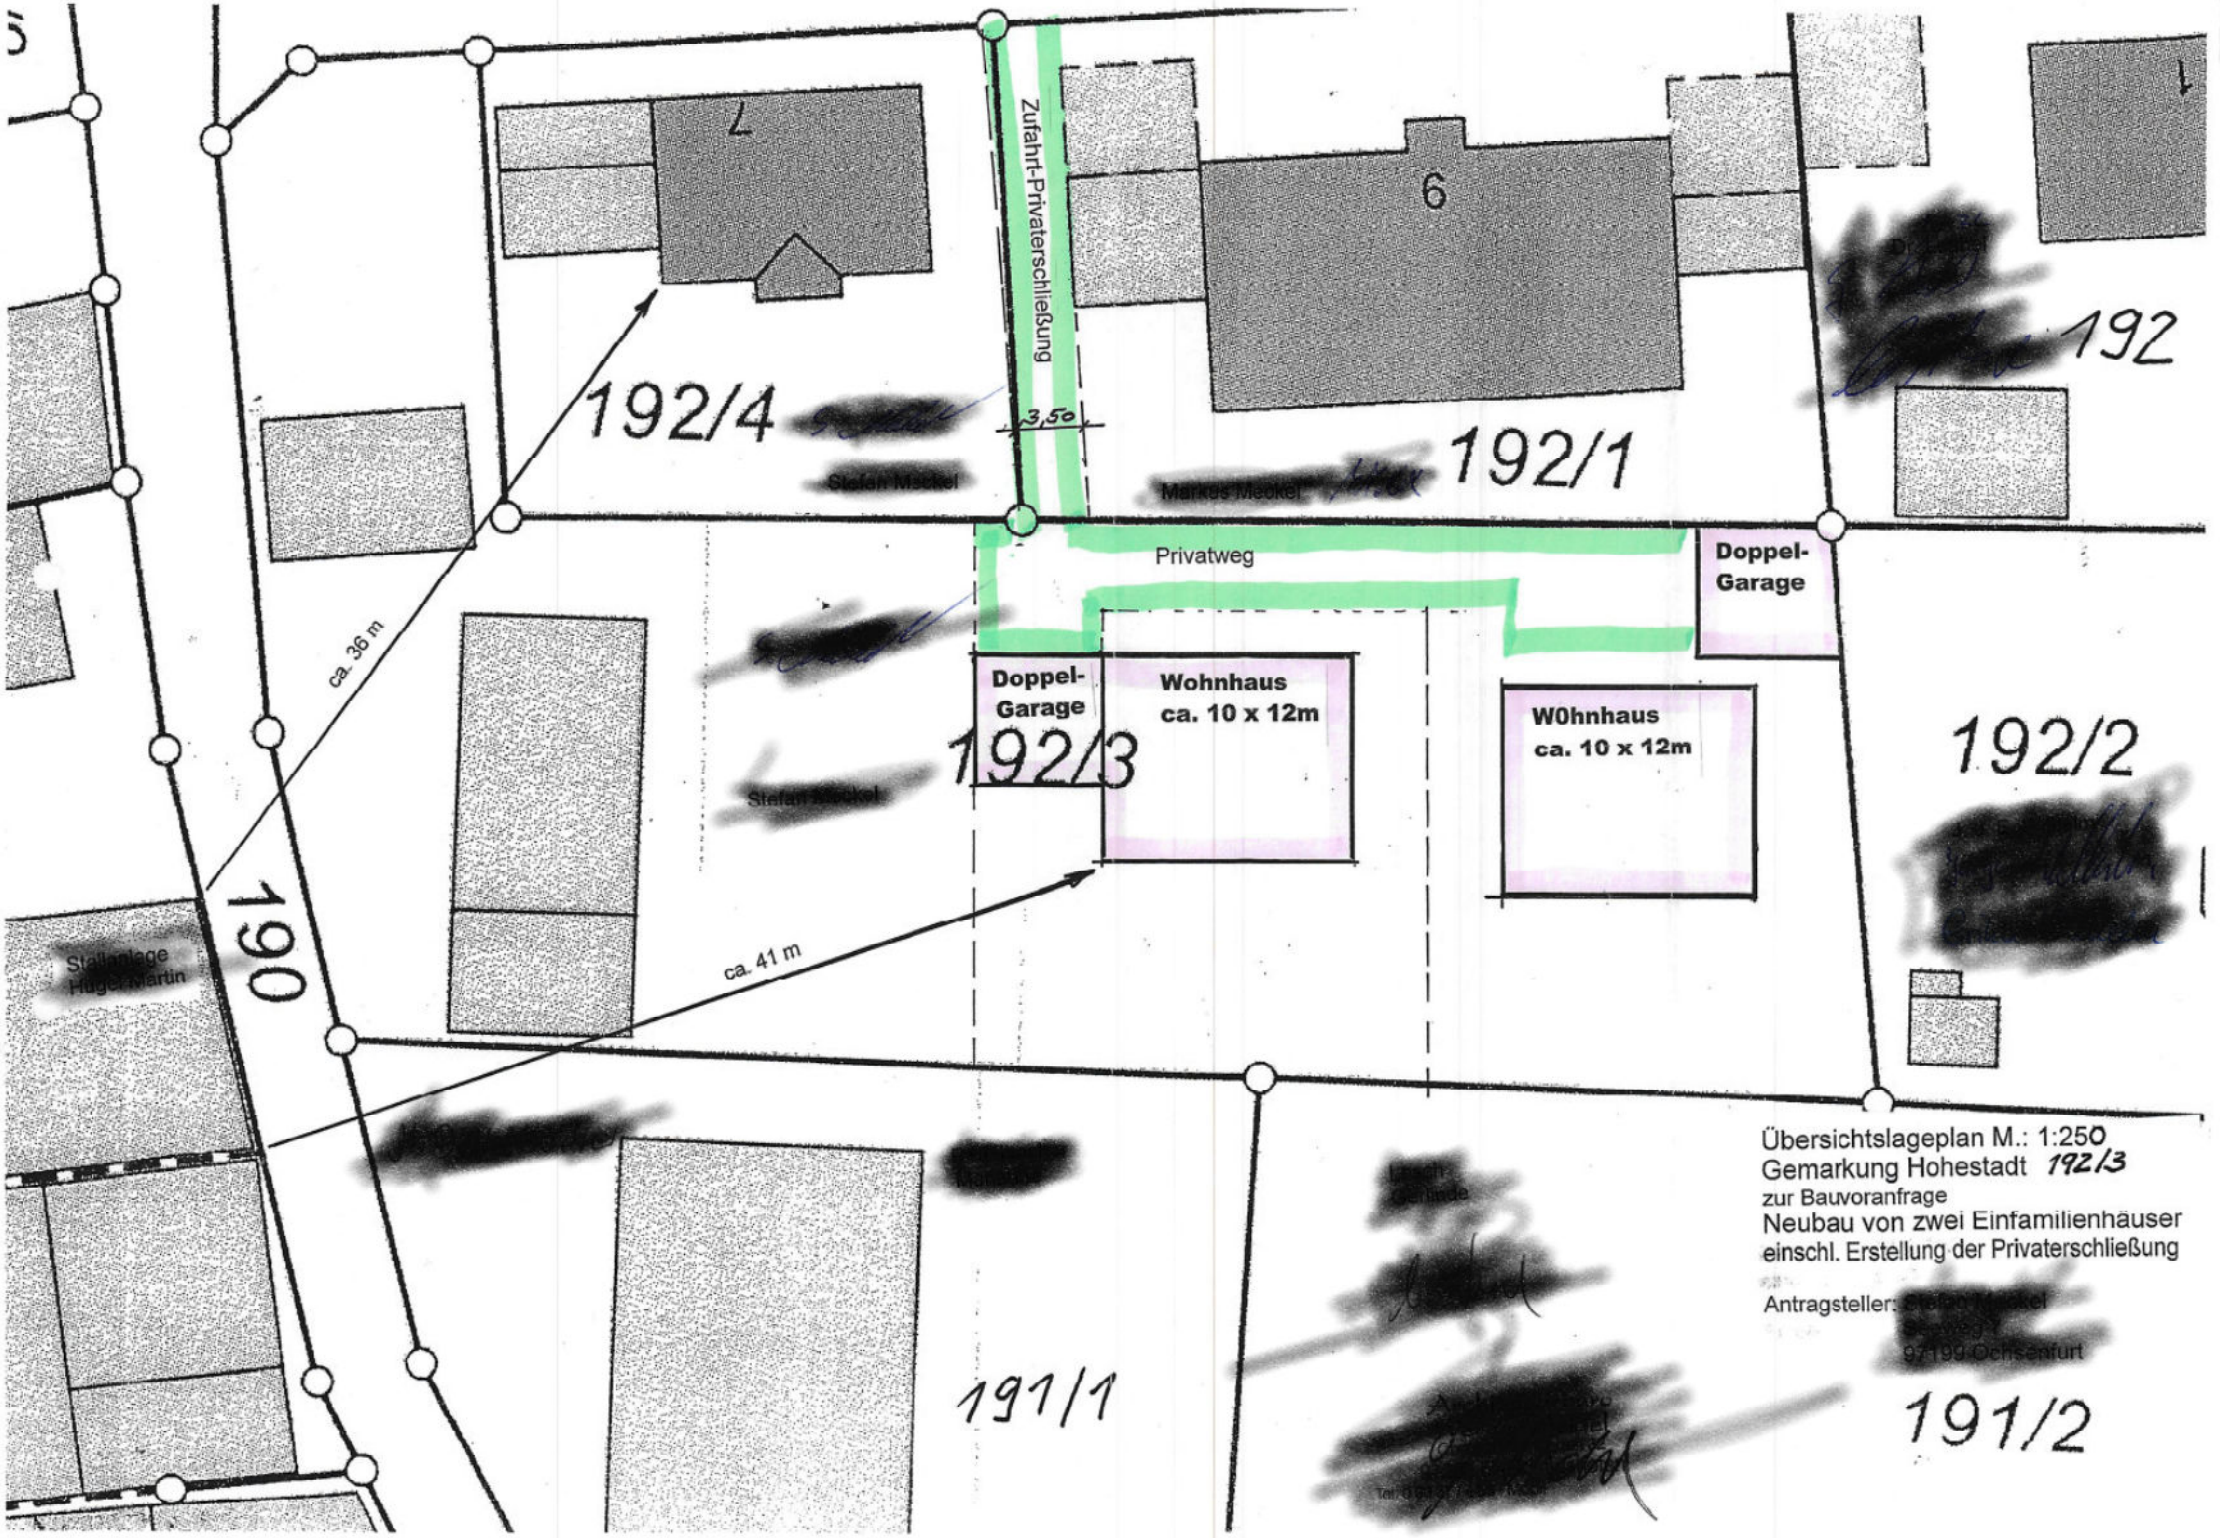
Zufahrt-Privaterschließung
3,50
192/4
192/1
192
Privatweg
Doppel-
Garage
Doppel-
Garage
Wohnhaus
ca. 10 x 12m
192/3
W0hnhaus
ca. 10 x 12m
192/2
ca. 36 m
ca. 41 m
190
Stallanlage
Hügel Martin
191/1
191/2
Übersichtslageplan M.: 1:250
Gemarkung Hohestadt 192/3
zur Bauvoranfrage
Neubau von zwei Einfamilienhäuser
einschl. Erstellung der Privaterschließung
Antragsteller:
97199 Ochsenfurt