



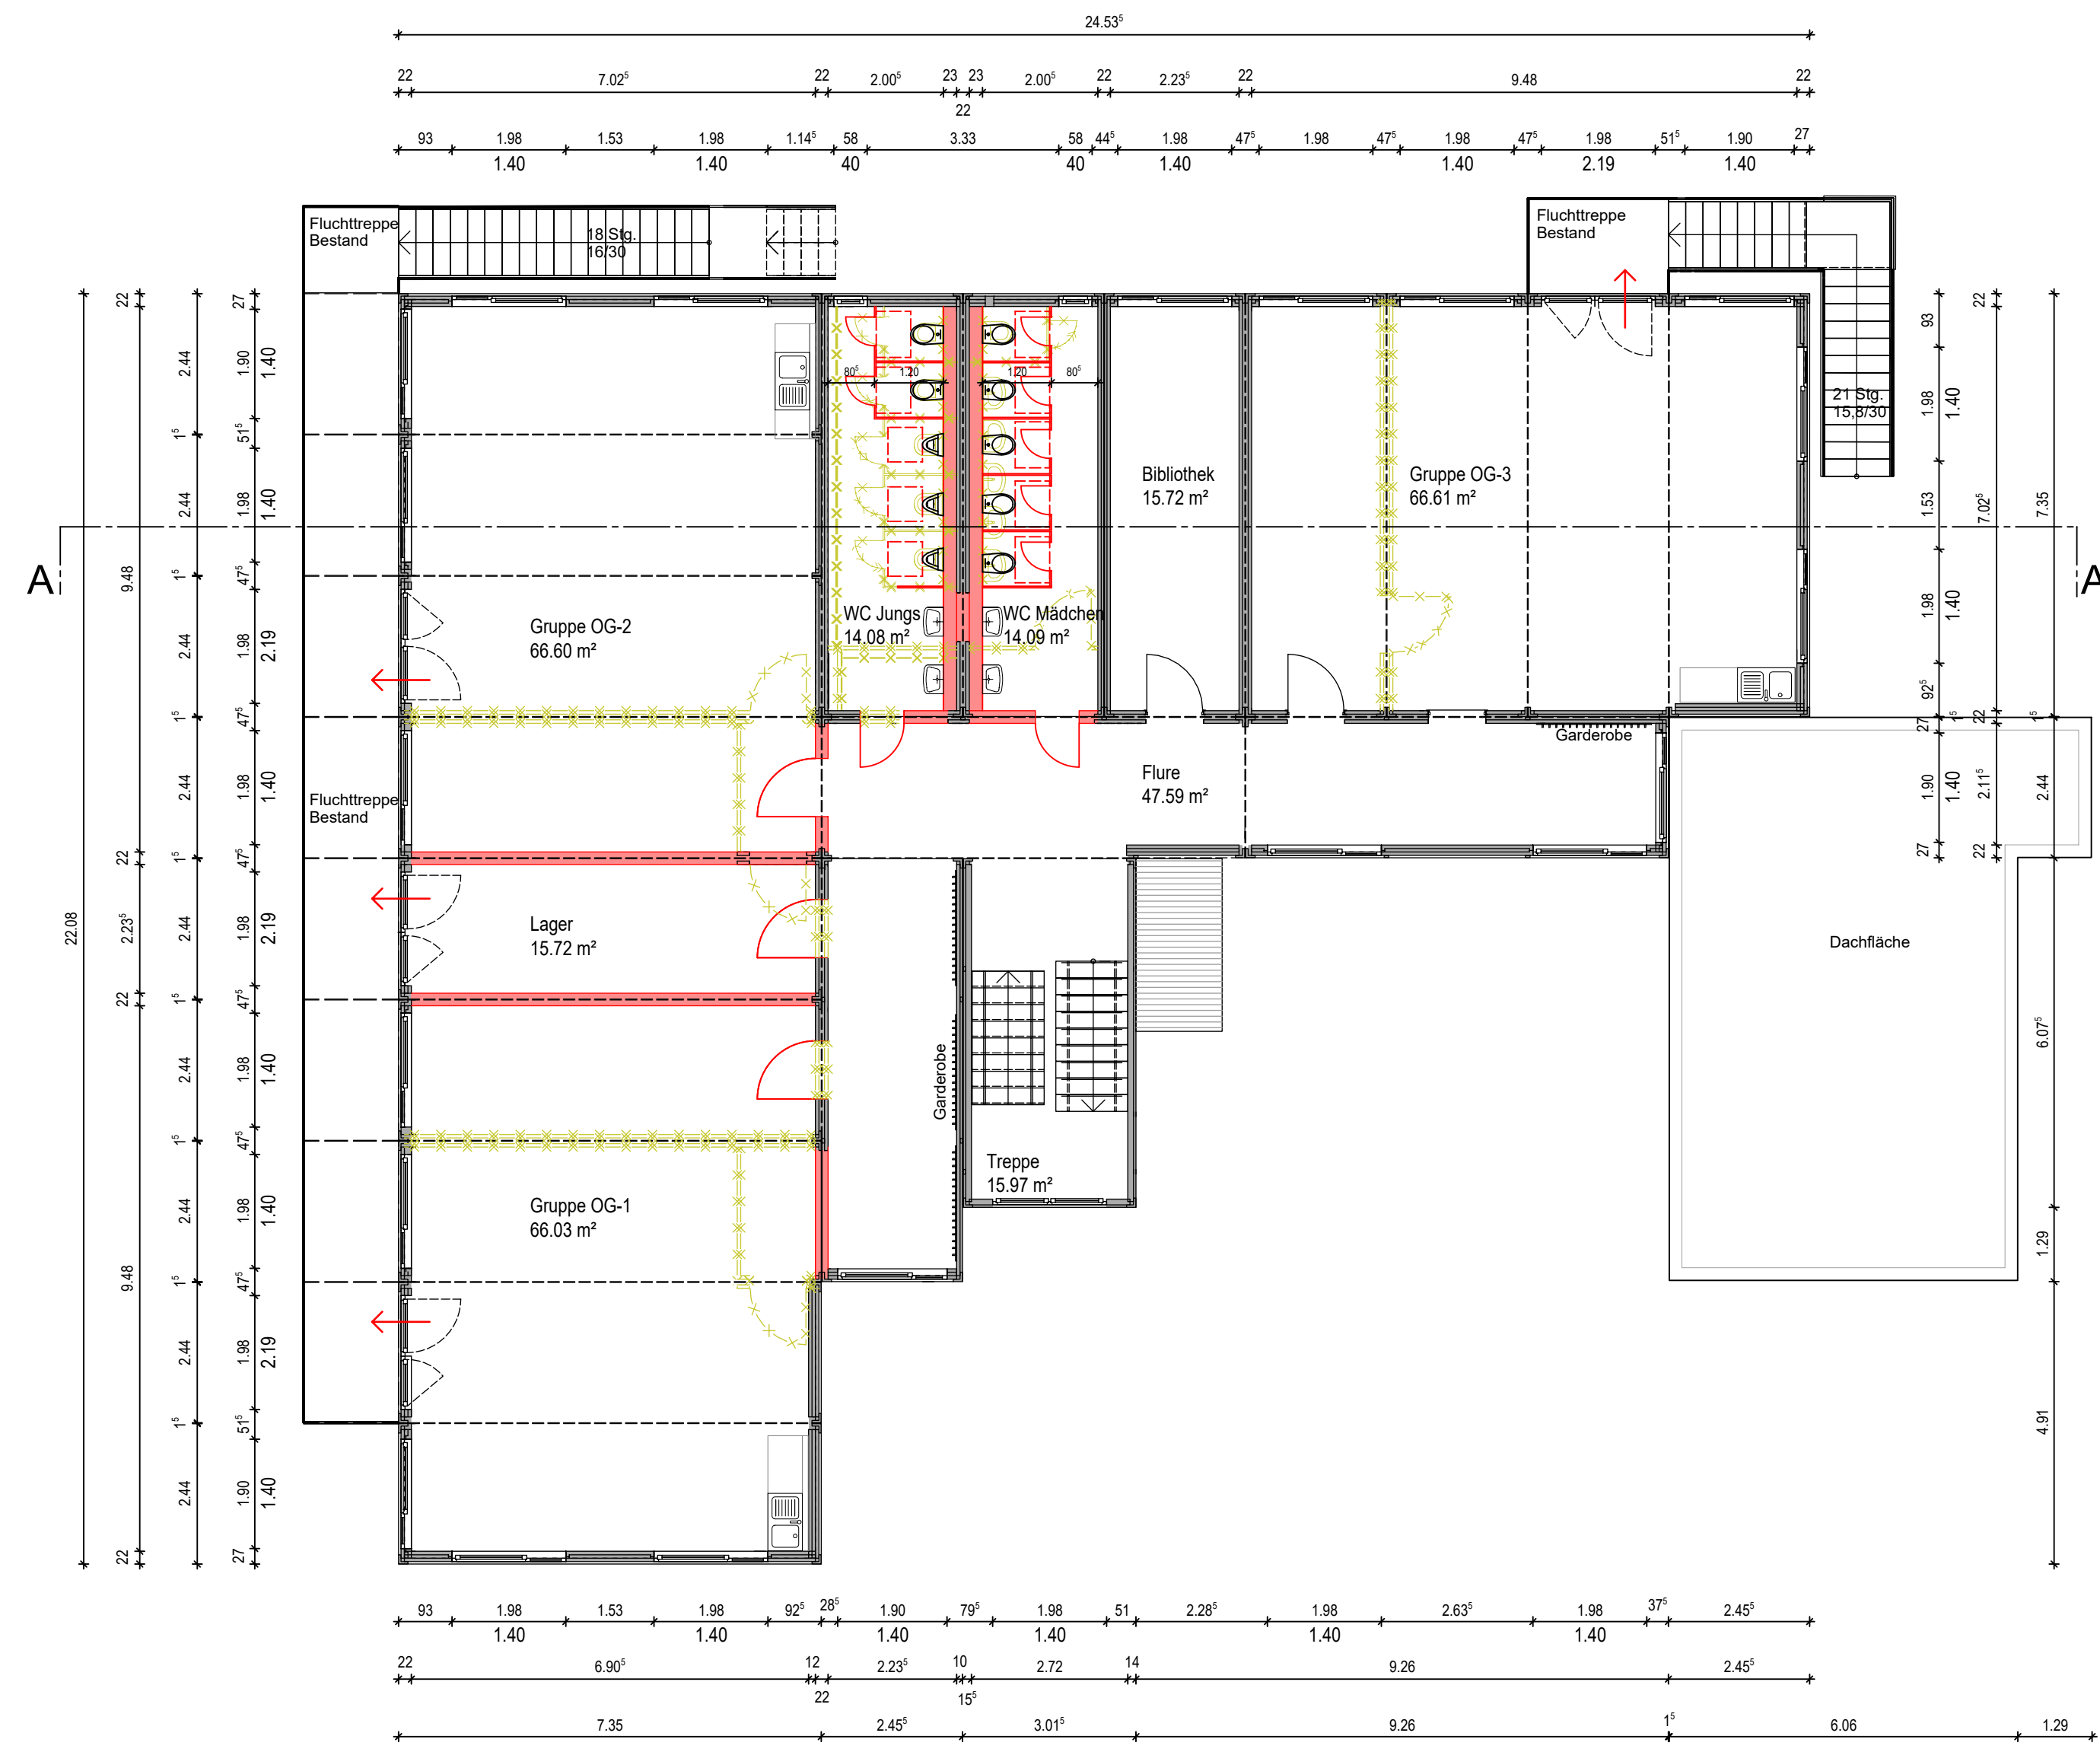


Grundriss OG

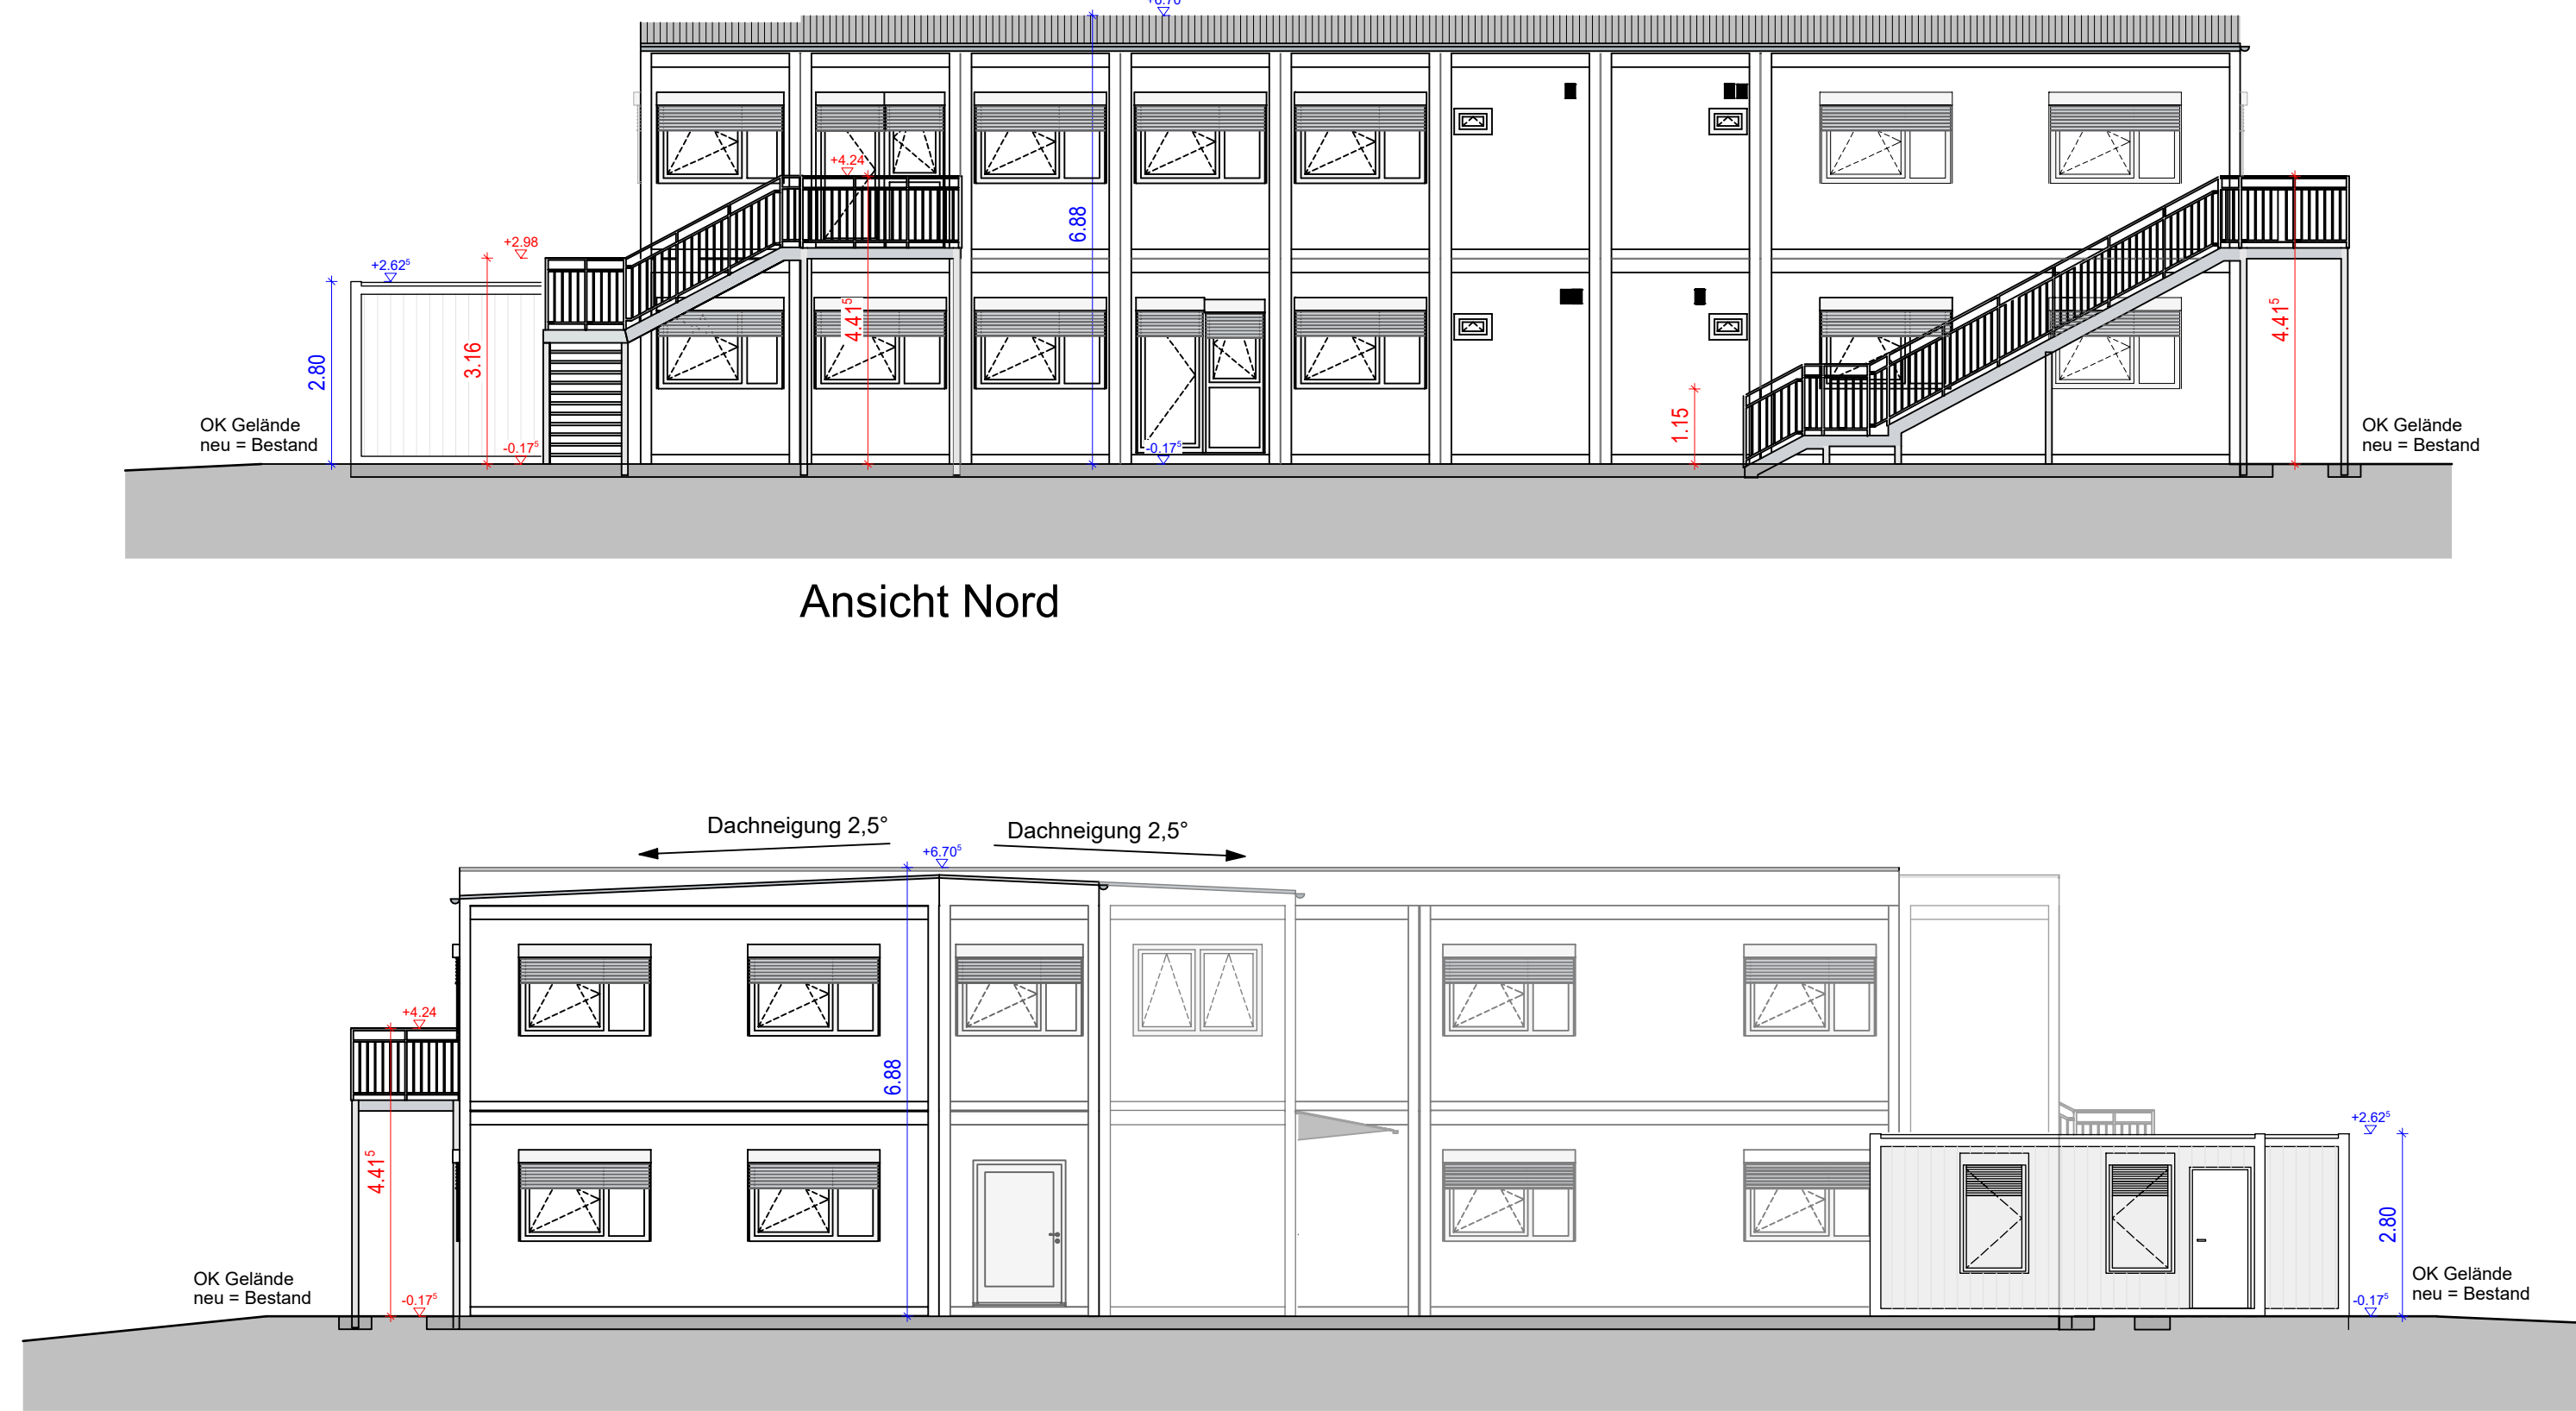


Ansicht Nord


Ansicht Süd

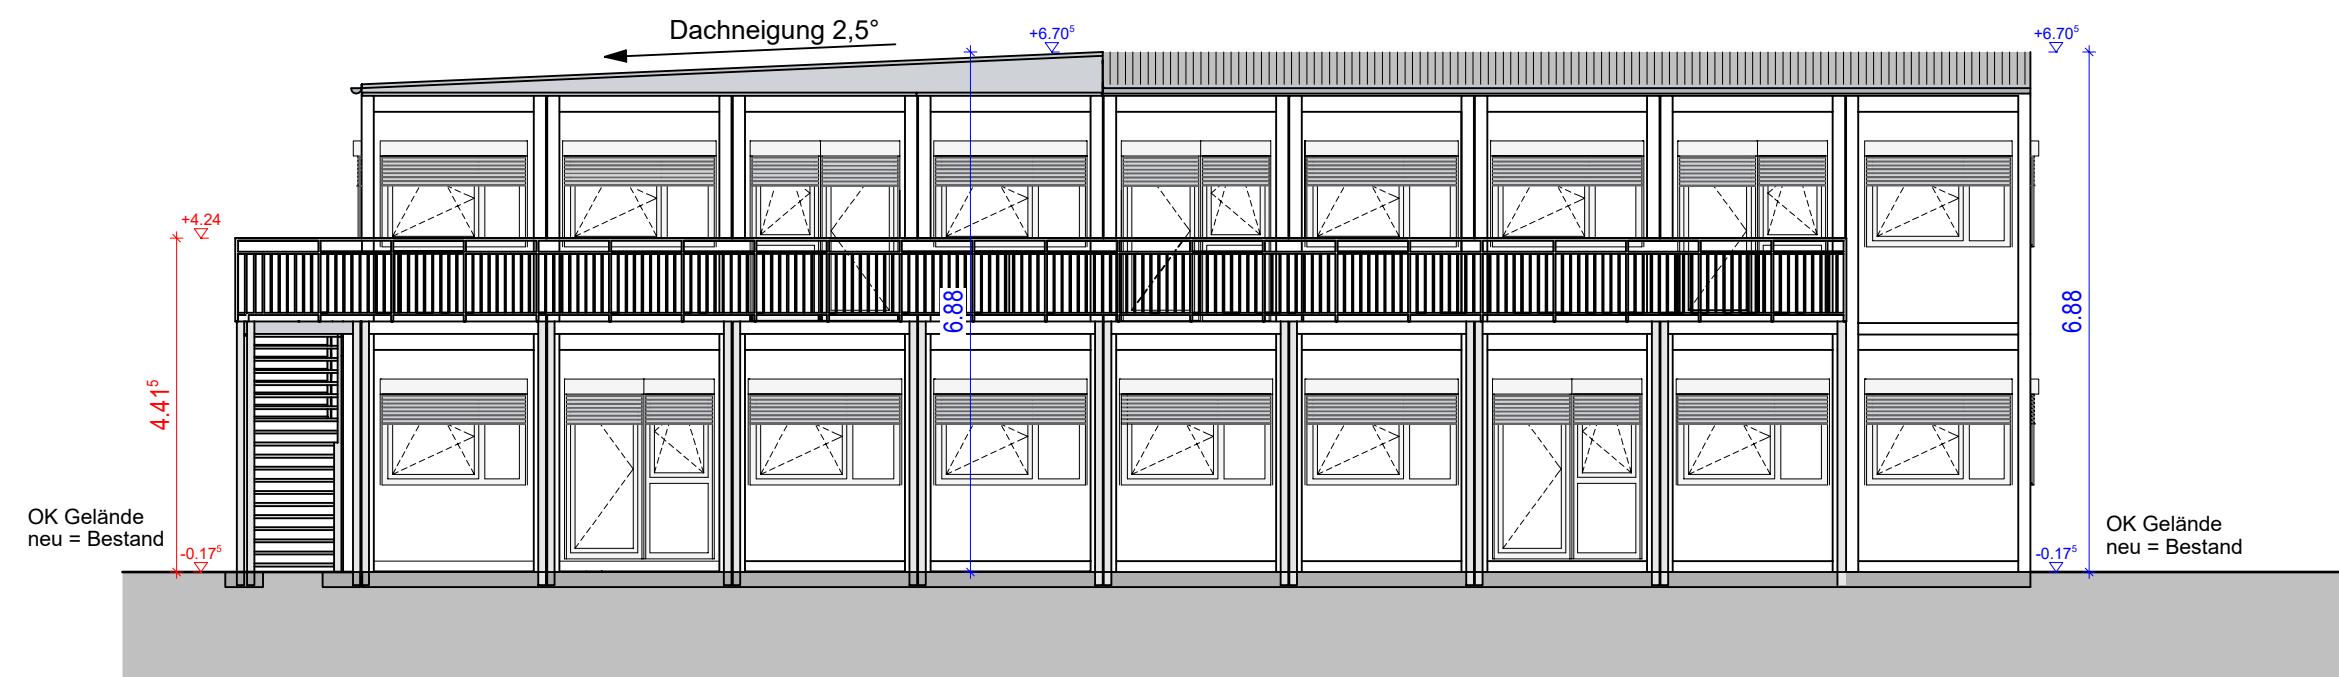

Ansicht West

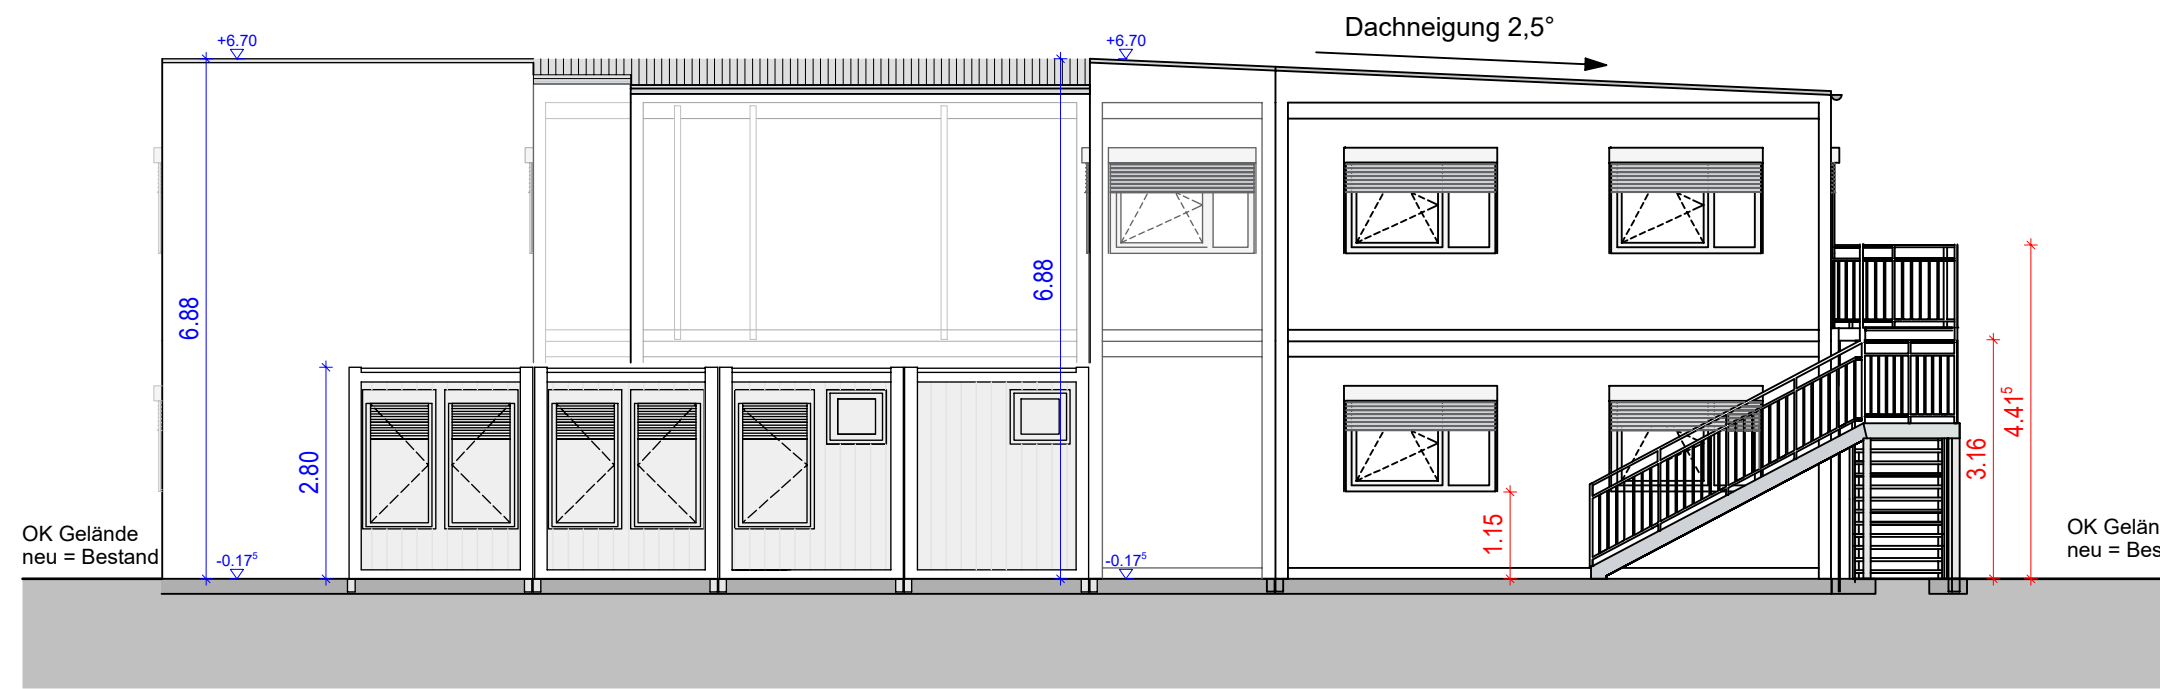

Ansicht Ost

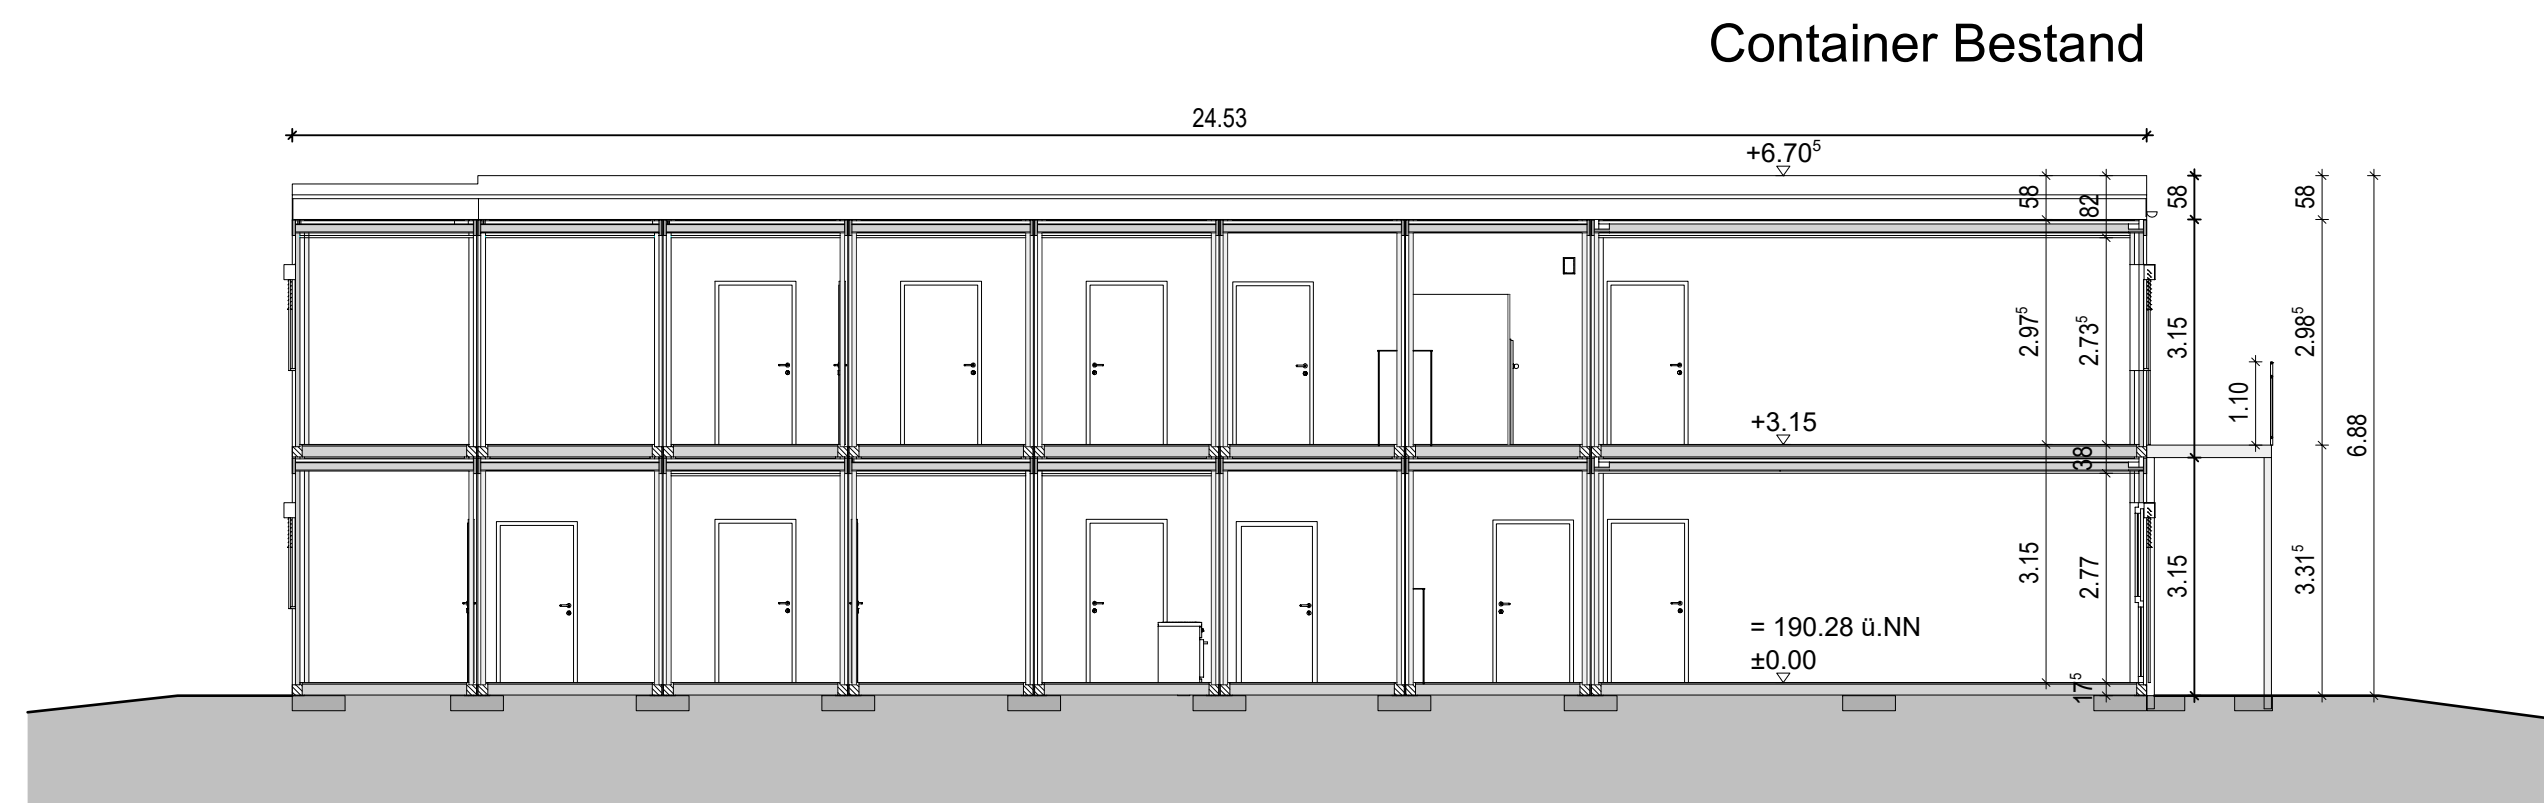


Schnitt A-A

1492

Flur-Nr.
1491

Grundriss EG

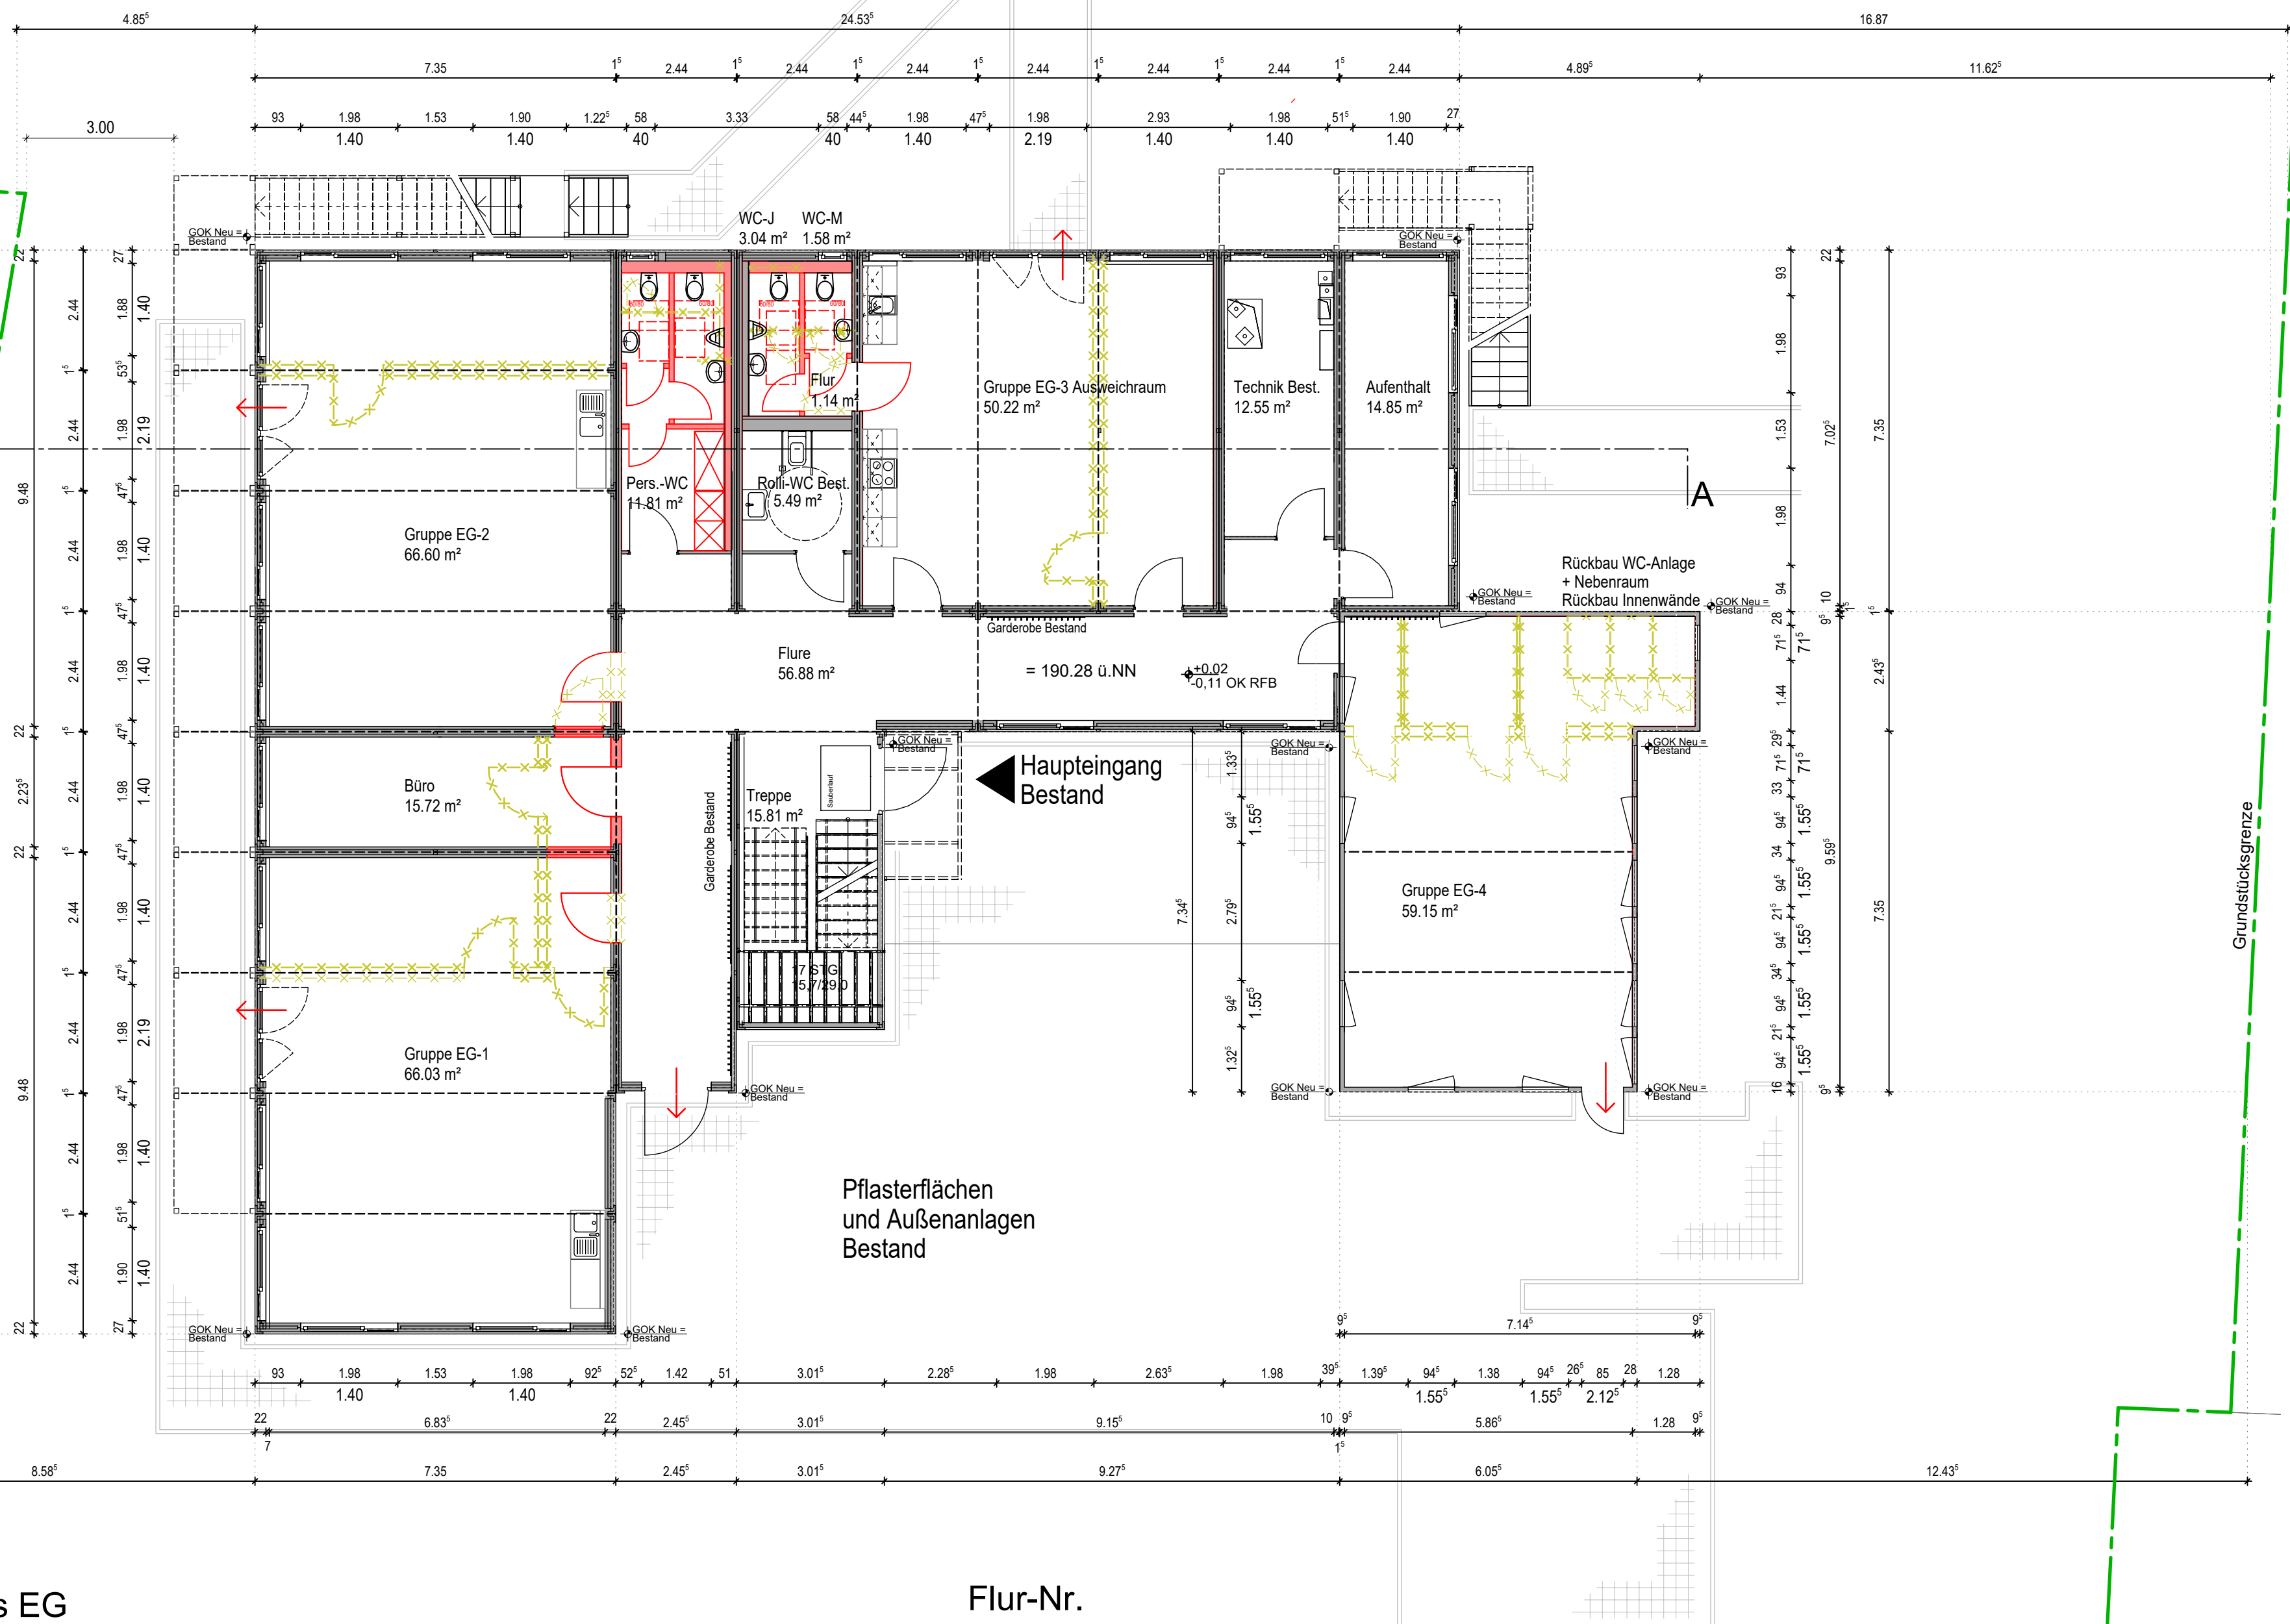

Flur-Nr.
1492

NUTZUNGSÄNDERUNG
Umnutzung eines temporären Containerkindertagens zu Räumlichkeiten der offenen Ganztageschule Ochsenfurt.
Flur-Nr. 1492

BAUHERRSCHAFT:

NOCHBARN:

GEMEINDE:

ENTWURFSVERFASSER:

MARKTBREIT, 03.06.2024

Grundrisse, Ansichten, Schnitt A-A, M1:100

STADT OCHSENFURT, VERTR. D. HR. BEN PETER JUNK
HAUPTSTRASSE 42, 97199 OCHSENFURT

FL.NR. 1491
PROJEKT OCHSENFURT DRH & CO. KG
AM STEINERSS 1, 97451 ESENROD

FL.NR. 1493
GRIEPE, MILAD
STERNKASSE 4, 97199 OCHSENFURT

FL.NR. 1495, 1496/2, 1497/1
KANT UND DRH
AMERSTRAßE 6, 97199 OCHSENFURT

FL.NR. 1499
KLUPPEL WENDELAND
MARKTBREITER STRASSE 6, 97199 OCHSENFURT

FL.NR. 1498
GRIEPE GRIEPEL, MARKTBREITER STR. 20, 97199 OCHSENFURT
GRIEPE MILAD, STERNKASSE 4, 97199 OCHSENFURT

FL.NR. 543/22
BIMERSREPLIK IN DEUTSCHLAND
WETTERBURGSTR. 6, 97082 WÜRZBURG

FL.NR. 1444, 1446/2, 1448/2, 1482/2
STADT OCHSENFURT
HAUPTSTRASSE 42, 97199 OCHSENFURT
VERTRIEB DURCH HR. BEN PETER JUNK

CHRISTIAN KOSTER OPL. ING. FR ARCHITEXT
SIDENSTRASSE 11, 97240 MARKTBREIT