
Fundamentschnitt - Ansicht von Osten

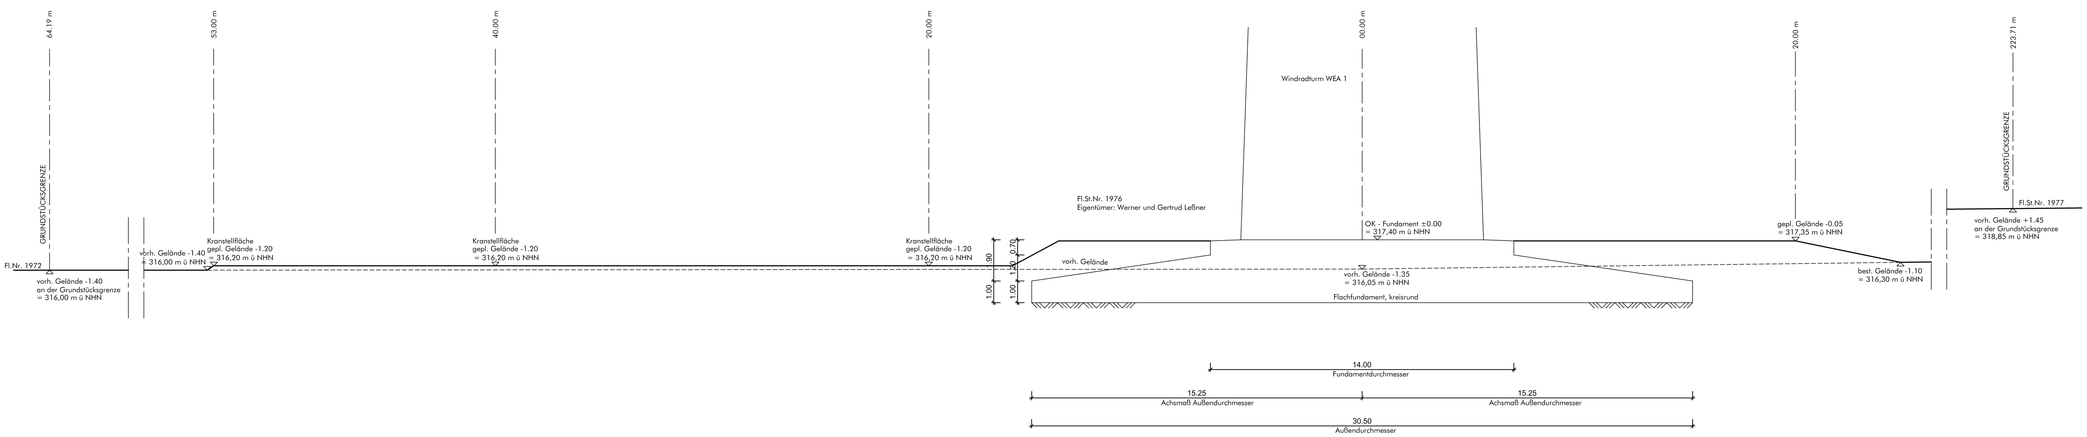


Index	Datum	geä. Änderungen / Ergänzungen
E		
D		
C		
B		
A		

Diese Zeichnung ist geistiges Eigentum des Planfertigers und urheberrechtlich geschützt. Die Vervielfältigung und Weiterleitung an Dritte darf nur mit ausdrücklicher Genehmigung der Fa. Gillig + Keller GmbH erfolgen. Bei Mißachtung sind rechtliche Schritte vorbehalten!
Alle Maße sind am Bau zu prüfen!

BAUVORHABEN	Neubau von 5 Nordex Windenergie-anlagen (WEA) Typ N175/6.x inkl. aller Nebenanlagen Gemarkung: Gülchsheim; Fl.St.Nr. 1976, 1972, 1968, 1945,1939 in 97258 Hemmersheim
BAUHERR	Ökonergie AG Am Brünnlein 1 97215 Uffenheim Unterschrift:
FÜR DIE PLANUNG	Gillig + Keller GmbH Am Brünnlein 1 97215 Uffenheim Unterschrift:
BEZEICHNUNG	FUNDAMENTSCHNITT - WEA 1 Fl.St.Nr. 1976
Maßstab: 1 : 100	
Gezeichnet: Mittenmayer	
Datum: 02.12.2024	
Auftrags-Nr: W2101	

Gillig + Keller GmbH
Am Brünnlein 1
D-97215 Uffenheim
Tel.: 09842 / 9828 - 0
Fax: 09842 / 9828 - 82
Ingenieurbüro - Fertigbau
www.gilligundkeller.de
info@gilligundkeller.de

Fundamentschnitt - Ansicht von Süd - Osten

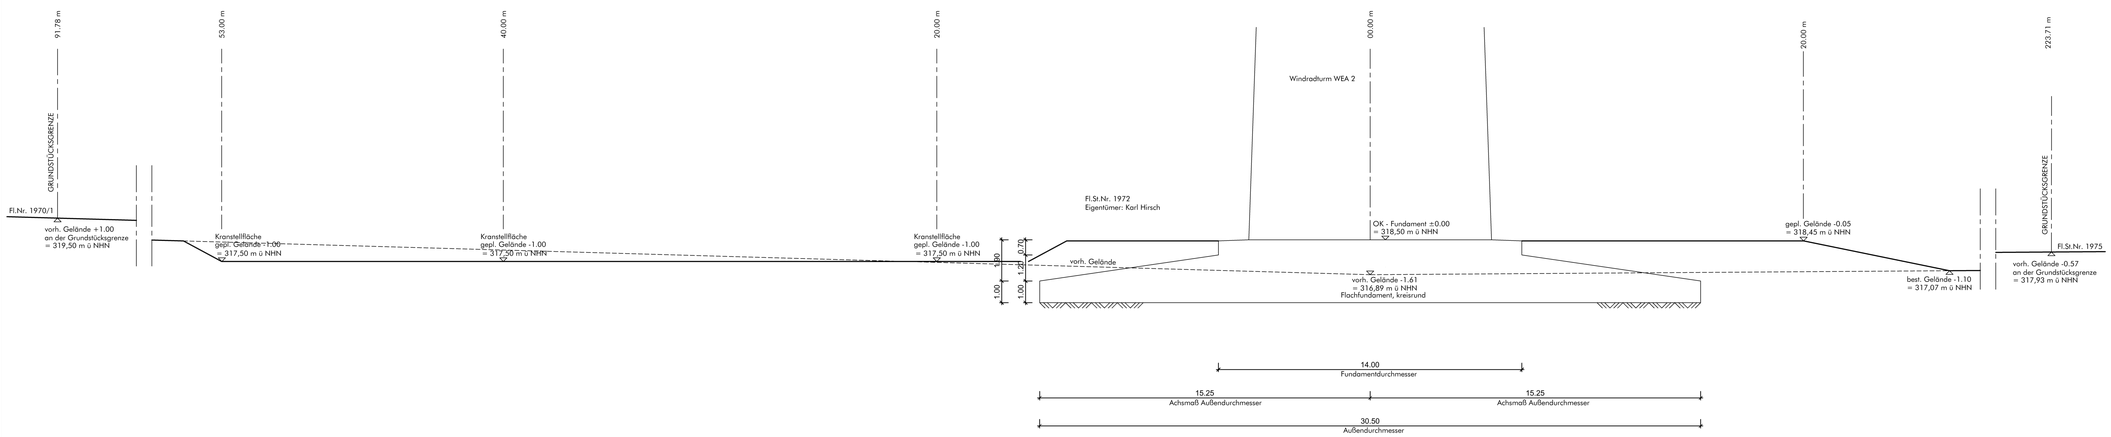

Index	Datum	geä. Änderungen / Ergänzungen
E		
D		
C		
B		
A		


Diese Zeichnung ist geistiges Eigentum des Planfertigers und urheberrechtlich geschützt. Die Vervielfältigung und Weiterleitung an Dritte darf nur mit ausdrücklicher Genehmigung der Fa. Gillig + Keller GmbH erfolgen. Bei Mißachtung sind rechtliche Schritte vorbehalten!
Alle Maße sind am Bau zu prüfen!

BAUVORHABEN	Neubau von 5 Nordex Windenergie-anlagen (WEA) Typ N175/6.x inkl. aller Nebenanlagen Gemarkung: Gülchsheim; Fl.St.Nr. 1976, 1972, 1968, 1945,1939 in 97258 Hemmersheim
BAUHERR	Ökonergie AG Am Brünnlein 1 97215 Uffenheim Unterschrift:
FÜR DIE PLANUNG	Gillig + Keller GmbH Am Brünnlein 1 97215 Uffenheim Unterschrift:
BEZEICHNUNG	FUNDAMENTSCHNITT - WEA 2 Fl.St.Nr. 1972

Maßstab:	1 : 100
Gezeichnet:	Mittenmayer
Datum:	02.12.2024
Auftrags-Nr:	W2101

Gillig + Keller GmbH
Am Brünnlein 1
D-97215 Uffenheim
Tel.: 09842 / 9828 - 0
Fax: 09842 / 9828 - 82
Ingenieurbüro - Fertigbau
www.gilligundkeller.de
info@gilligundkeller.de

Fundamentschnitt - Ansicht von Süden

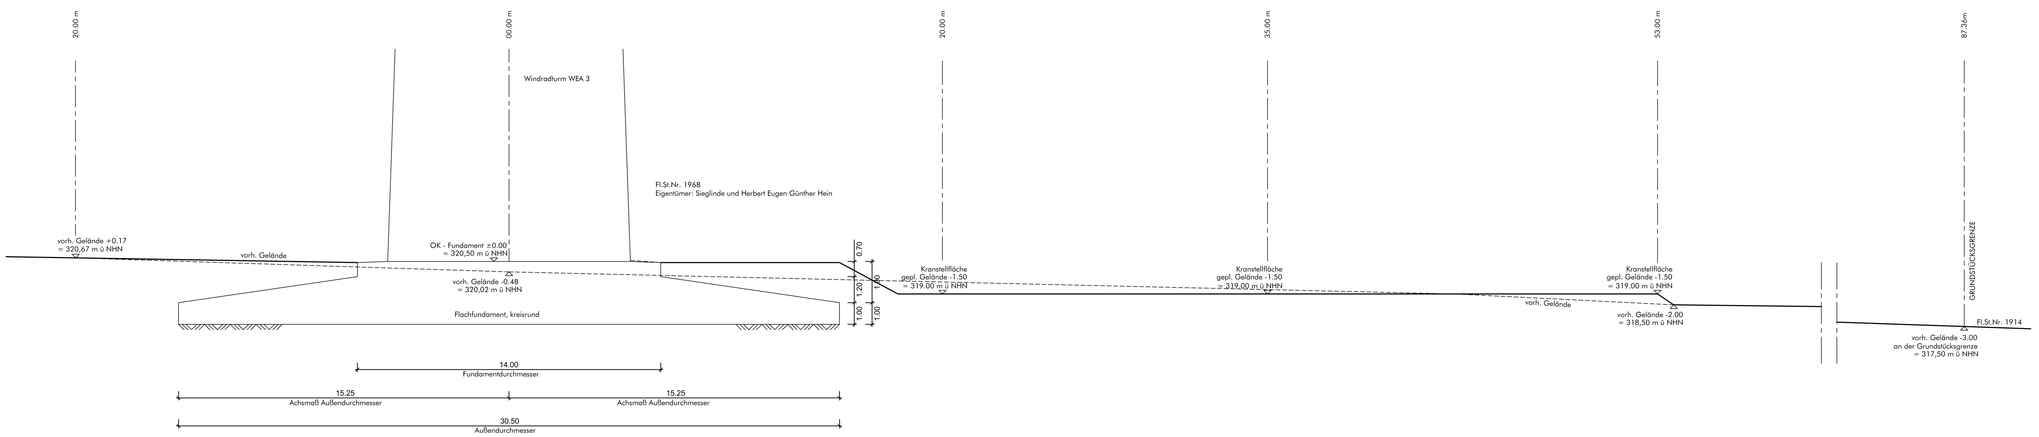


Index	Datum	geä.	Änderungen / Ergänzungen
E			
D			
C			
B			
A			

Diese Zeichnung ist geistiges Eigentum des Planfertigers und urheberrechtlich geschützt. Die Vervielfältigung und Weiterleitung an Dritte darf nur mit ausdrücklicher Genehmigung der Fa. Gillig + Keller GmbH erfolgen. Bei Mißachtung sind rechtliche Schritte vorbehalten!
Alle Maße sind am Bau zu prüfen!

BAUVORHABEN	Neubau von 5 Nordex Windenergie-anlagen (WEA) Typ N175/6.x inkl. aller Nebenanlagen Gemarkung: Gülchsheim; Fl.St.Nr. 1976, 1972, 1968, 1945,1939 in 97258 Hemmersheim
BAUHERR	Ökonergie AG Am Brünnlein 1 97215 Uffenheim Unterschrift:
FÜR DIE PLANUNG	Gillig + Keller GmbH Am Brünnlein 1 97215 Uffenheim Unterschrift:
BEZEICHNUNG	FUNDAMENTSCHNITT - WEA 3 Fl.St.Nr. 1968
Maßstab: 1 : 100	
Gezeichnet: Mittenmayer	
Datum: 02.12.2024	
Auftrags-Nr: W2101	

Gillig + Keller GmbH
Am Brünnlein 1
D-97215 Uffenheim
Tel.: 09842 / 9828 - 0
Fax: 09842 / 9828 - 82
Ingenieurbüro - Fertigbau
www.gilligundkeller.de
info@gilligundkeller.de

Fundamentschnitt - Ansicht von Süden

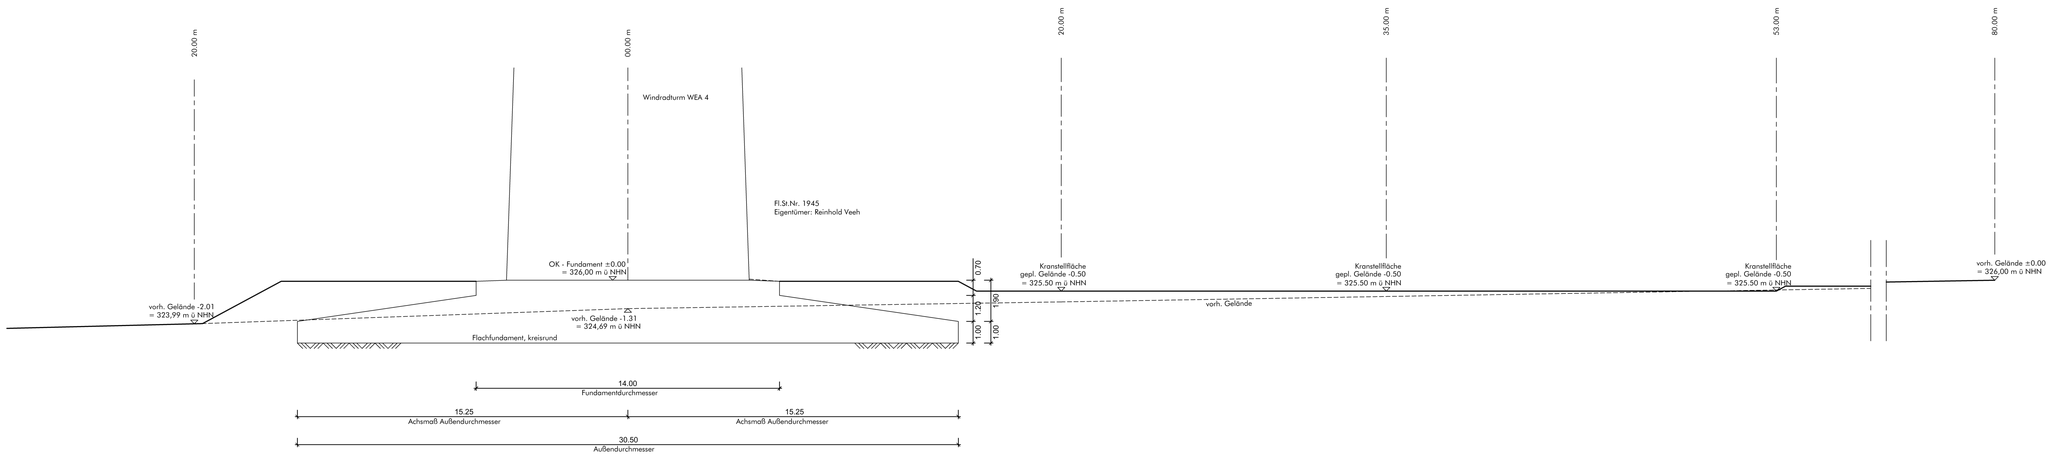

Index	Datum	geä.	Änderungen / Ergänzungen
E			
D			
C			
B			
A			


Diese Zeichnung ist geistiges Eigentum des Planfertigers und urheberrechtlich geschützt. Die Vervielfältigung und Weiterleitung an Dritte darf nur mit ausdrücklicher Genehmigung der Fa. Gillig + Keller GmbH erfolgen. Bei Mißachtung sind rechtliche Schritte vorbehalten!
Alle Maße sind am Bau zu prüfen!

BAUVORHABEN	Neubau von 5 Nordex Windenergie-anlagen (WEA) Typ N175/6.x inkl. aller Nebenanlagen Gemarkung: Gülchsheim; Fl.St.Nr. 1976, 1972, 1968, 1945,1939 in 97258 Hemmersheim
BAUHERR	Ökonergie AG Am Brünnlein 1 97215 Uffenheim Unterschrift:
FÜR DIE PLANUNG	Gillig + Keller GmbH Am Brünnlein 1 97215 Uffenheim Unterschrift:
BEZEICHNUNG	FUNDAMENTSCHNITT - WEA 4 Fl.St.Nr. 1945

Maßstab:	1 : 100
Gezeichnet:	Mittenmayer
Datum:	02.12.2024
Auftrags-Nr:	W2101

Gillig + Keller GmbH
Am Brünnlein 1
D-97215 Uffenheim
Ingenieurbüro - Fertigbau
Tel.: 09842 / 9828 - 0
Fax: 09842 / 9828 - 82
www.gilligundkeller.de
info@gilligundkeller.de

Fundamentschnitt - Ansicht von Osten

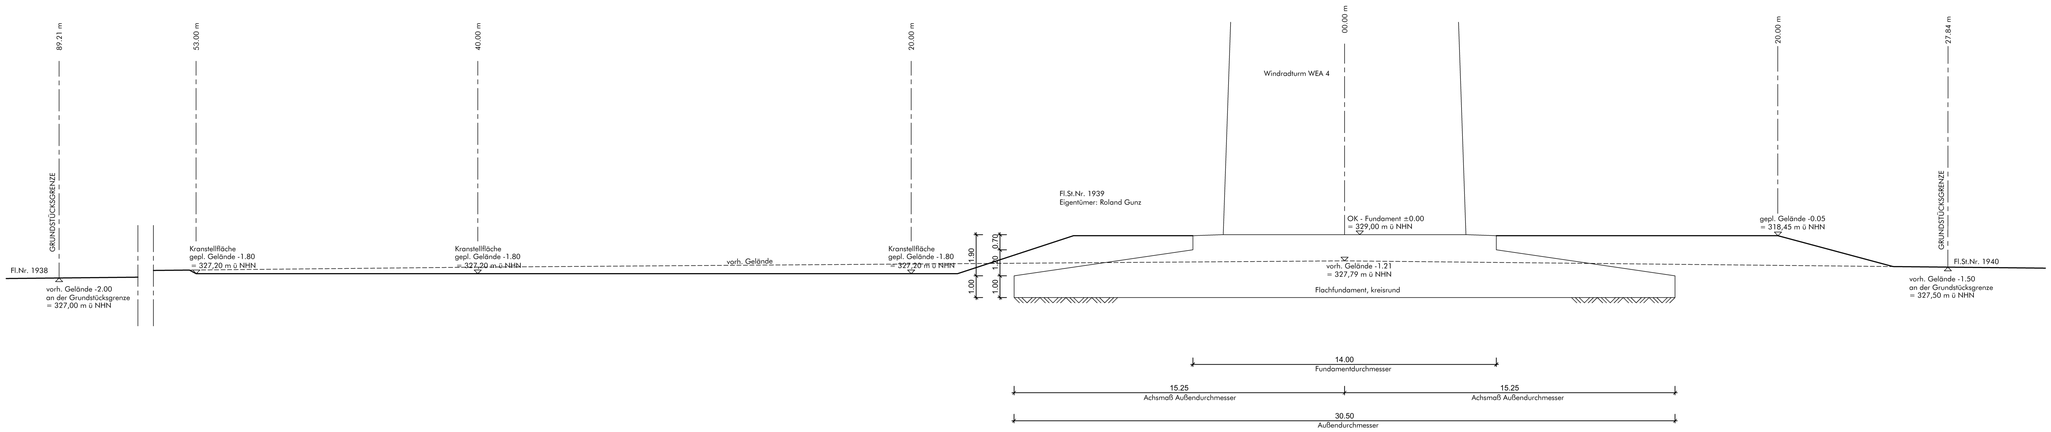

Index	Datum	geä.	Änderungen / Ergänzungen
E			
D			
C			
B			
A			

Diese Zeichnung ist geistiges Eigentum des Planfertigers und urheberrechtlich geschützt. Die Vervielfältigung und Weiterleitung an Dritte darf nur mit ausdrücklicher Genehmigung der Fa. Gillig + Keller GmbH erfolgen. Bei Mißachtung sind rechtliche Schritte vorbehalten!
Alle Maße sind am Bau zu prüfen!

BAUVORHABEN	Neubau von 5 Nordex Windenergie-anlagen (WEA) Typ N175/6.x inkl. aller Nebenanlagen Gemarkung: Gülchsheim; Fl.St.Nr. 1976, 1972, 1968, 1945,1939 in 97258 Hemmersheim
BAUHERR	Ökonergie AG Am Brünnlein 1 97215 Uffenheim Unterschrift:
FÜR DIE PLANUNG	Gillig + Keller GmbH Am Brünnlein 1 97215 Uffenheim Unterschrift:
BEZEICHNUNG	FUNDAMENTSCHNITT - WEA 5 Fl.St.Nr. 1939

Maßstab:	1 : 100
Gezeichnet:	Mittenmayer
Datum:	02.12.2024
Auftrags-Nr:	W2101

Gillig + Keller GmbH
Am Brünnlein 1
D-97215 Uffenheim
Tel.: 09842 / 9828 - 0
Fax: 09842 / 9828 - 82
Ingenieurbüro - Fertigbau
www.gilligundkeller.de
info@gilligundkeller.de