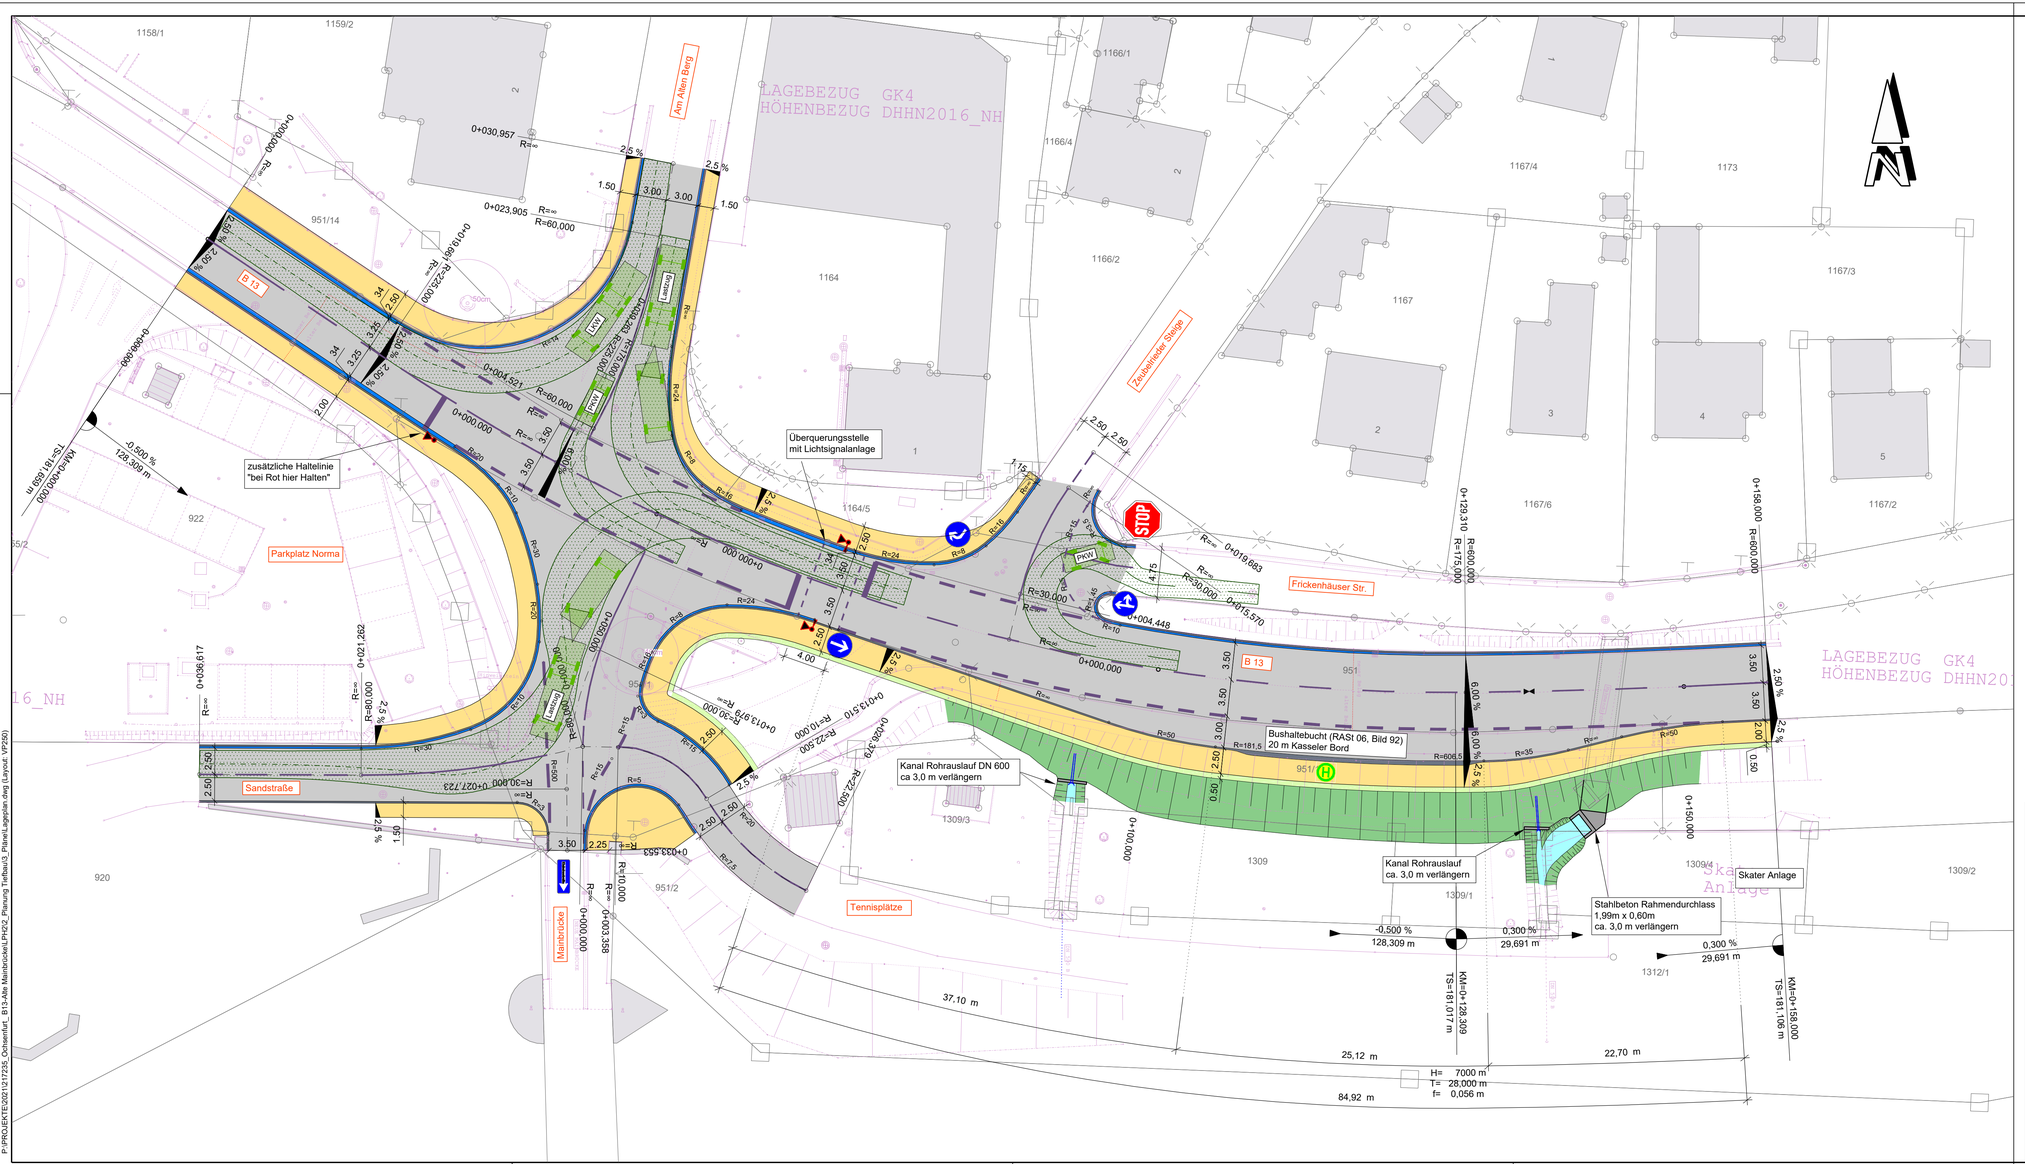


Vorabzug 09.04.2025

Höhenbezug: DHHN2016 NH
Lagebezug: Koordinatenbezugssystem UTM 32
Geobasisdaten: © Bayerische Vermessungsverwaltung 2021

Nr.	Änderungen	geänd. Autor	gepr. Autor

Projekt:

Stadt Ochsenfurt

Neubau / Umbau Kreuzungsbereich B 13 - Alte Mainbrücke

Landkreis: Würzburg

Leistungsphase:

Vorplanung

Planinhalt:
Lageplan
Variante Bushaltebucht

Plan-Nr.:

Maßstab: m, cm
1 : 250

Anlage:	gez.	kali	04.2025
Proj.Nr.: **217235**	gepr.	as	04.2025

Vorhabensträger:

Datum Unterschrift

Entwurfsverfasser:
04.2025
Datum Unterschrift

Stadt Ochsenfurt
Hauptstraße 42
97199 Ochsenfurt

BAURCONSULT
ARCHITEKTEN . INGENIEURE
Adam-Opel-Straße 7 . 97437 Haßfurt . T +49 9521 696 0

P:\PROJEKTE\2021\217235_Ochsenfurt_ B13-Alte Mainbrücke\LPH02_Planung Tiefbau\3_Plane\Lageplan.dwg (Layout: VP250)