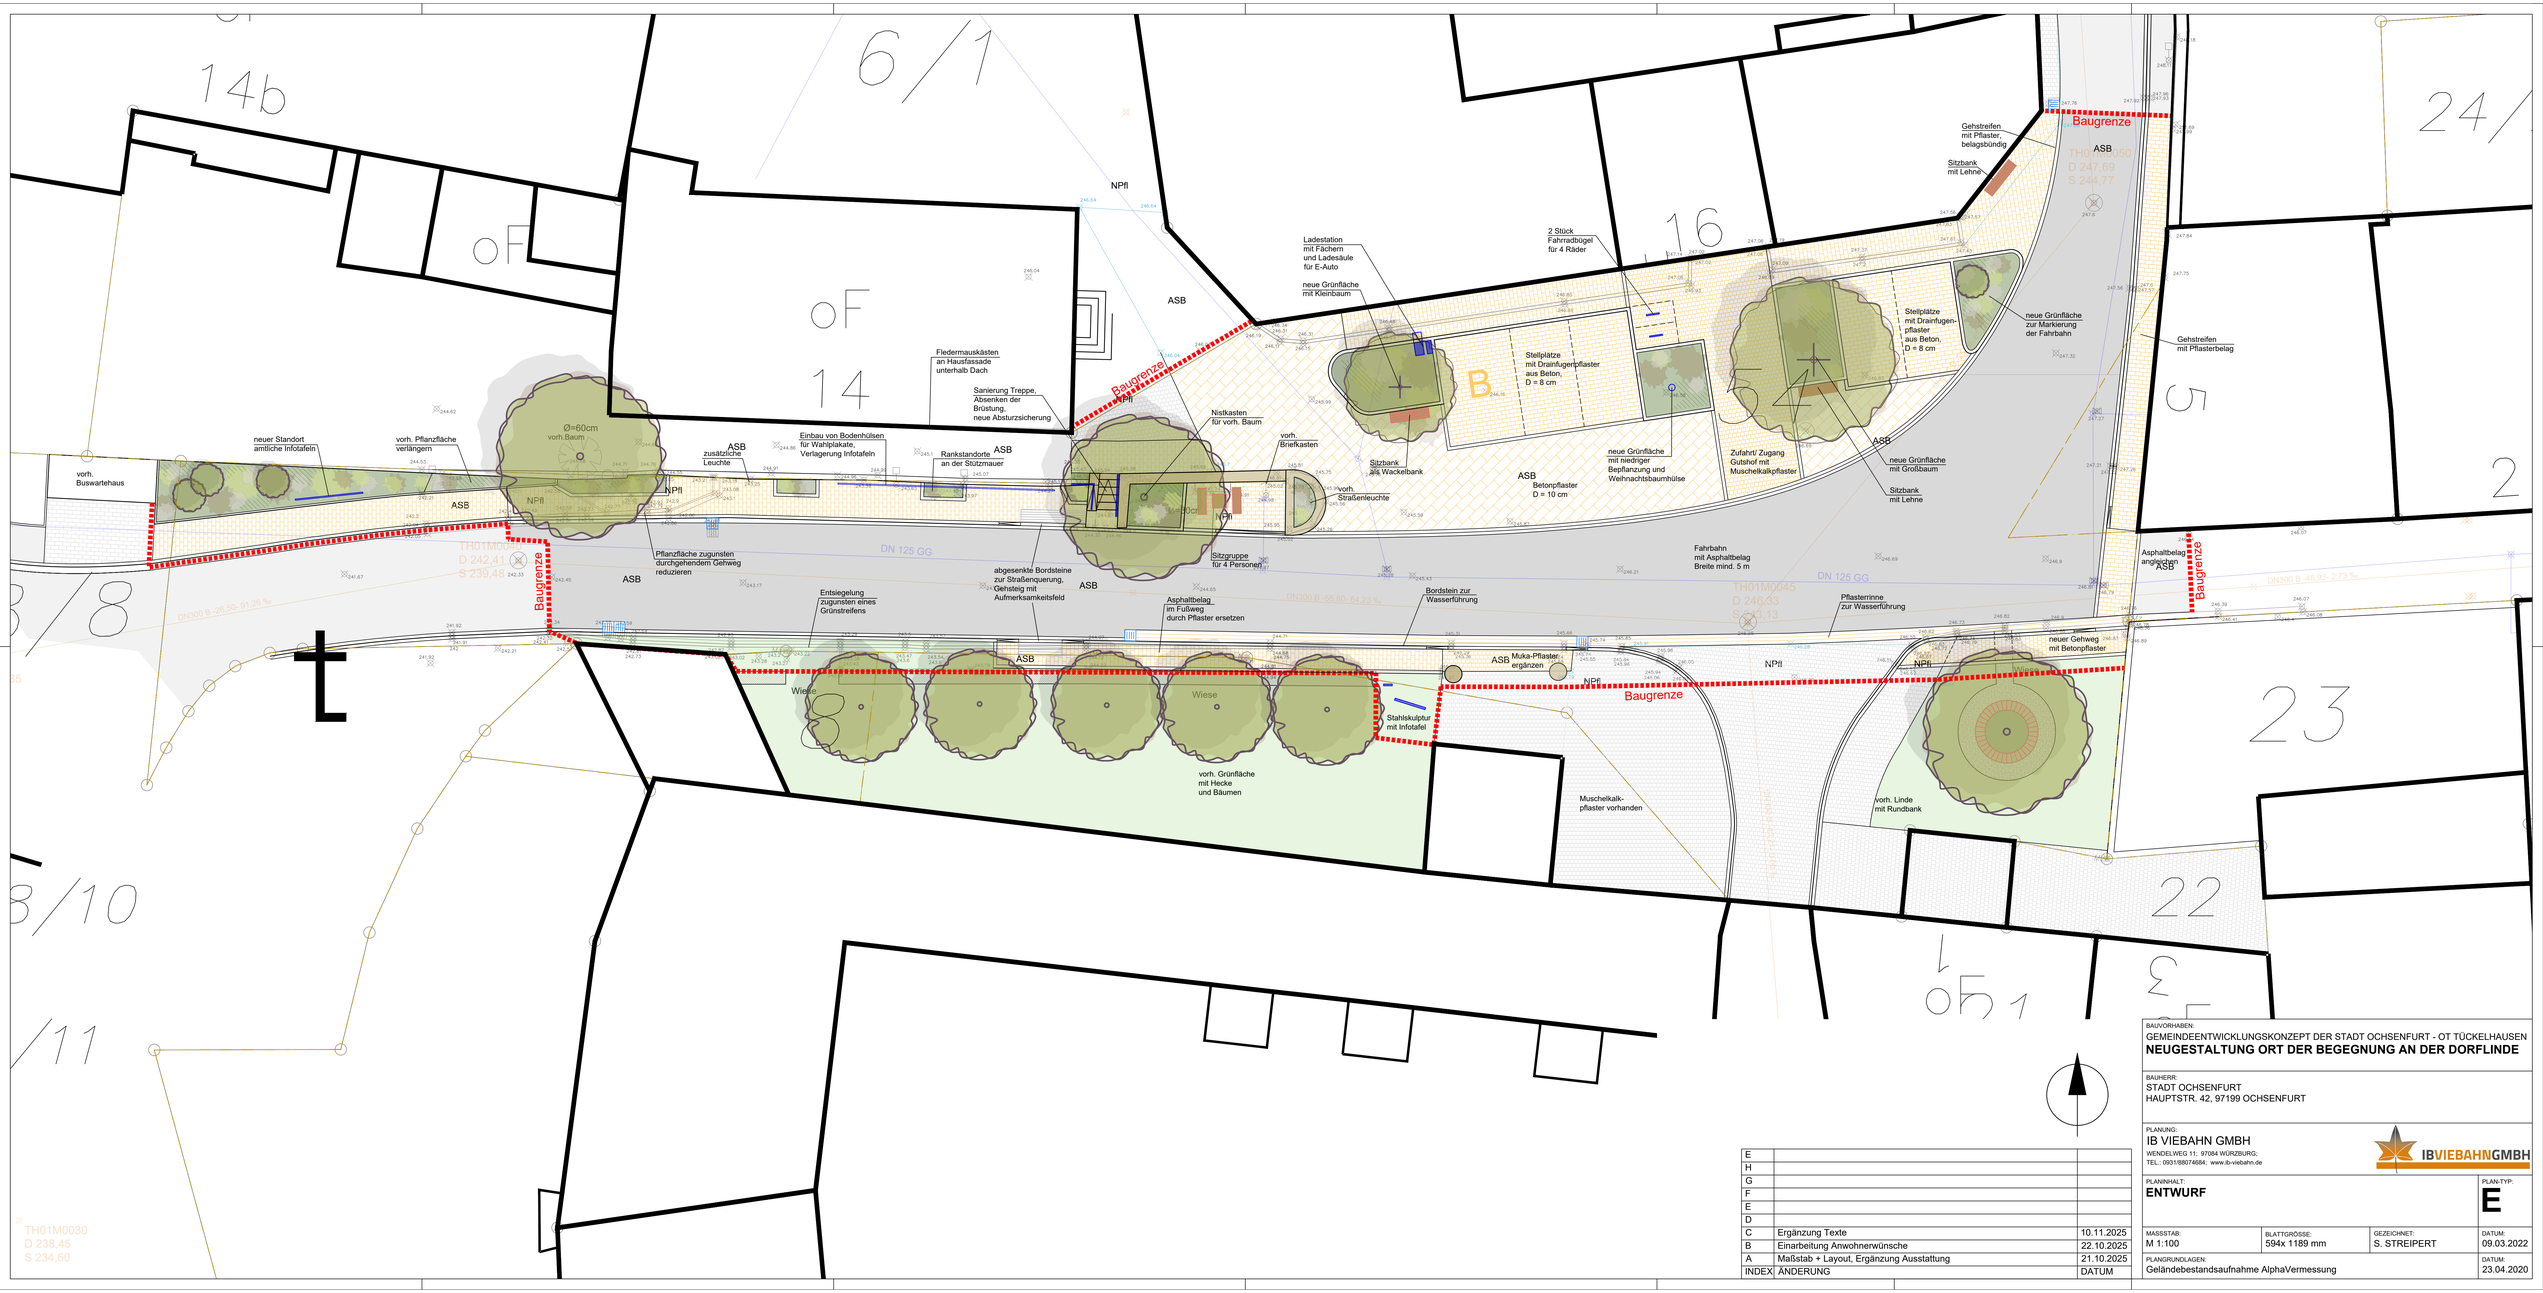


E		
H		
G		
F		
E		
D		
C	Ergänzung Texte	10.11.2025
B	Einarbeitung Anwohnerwünsche	22.10.2025
A	Maßstab + Layout, Ergänzung Ausstattung	21.10.2025
INDEX	ÄNDERUNG	DATUM

BAUVORHABEN:
GEMEINDEENTWICKLUNGSKONZEPT DER STADT OCHSENFURT - OT TÜCKELHAUSEN
NEUGESTALTUNG ORT DER BEGEGNUNG AN DER DORFLINDE

BAUHERR:
STADT OCHSENFURT
HAUPTSTR. 42, 97199 OCHSENFURT

PLANUNG:
IB VIEBAHN GMBH
WENDELWEG 11; 97084 WÜRZBURG;
TEL.: 0931/88074664; www.ib-viebahn.de

IBVIEBAHNGMBH

PLANINHALT:
ENTWURF

PLAN-TYP: **E**

MASSSTAB:	BLATTGRÖSSE:	GEZEICHNET:	DATUM:
M 1:100	594x 1189 mm	S. STREIPERT	09.03.2022

PLANGRUNDLAGEN: Geländebestandsaufnahme AlphaVermessung — DATUM: 23.04.2020