
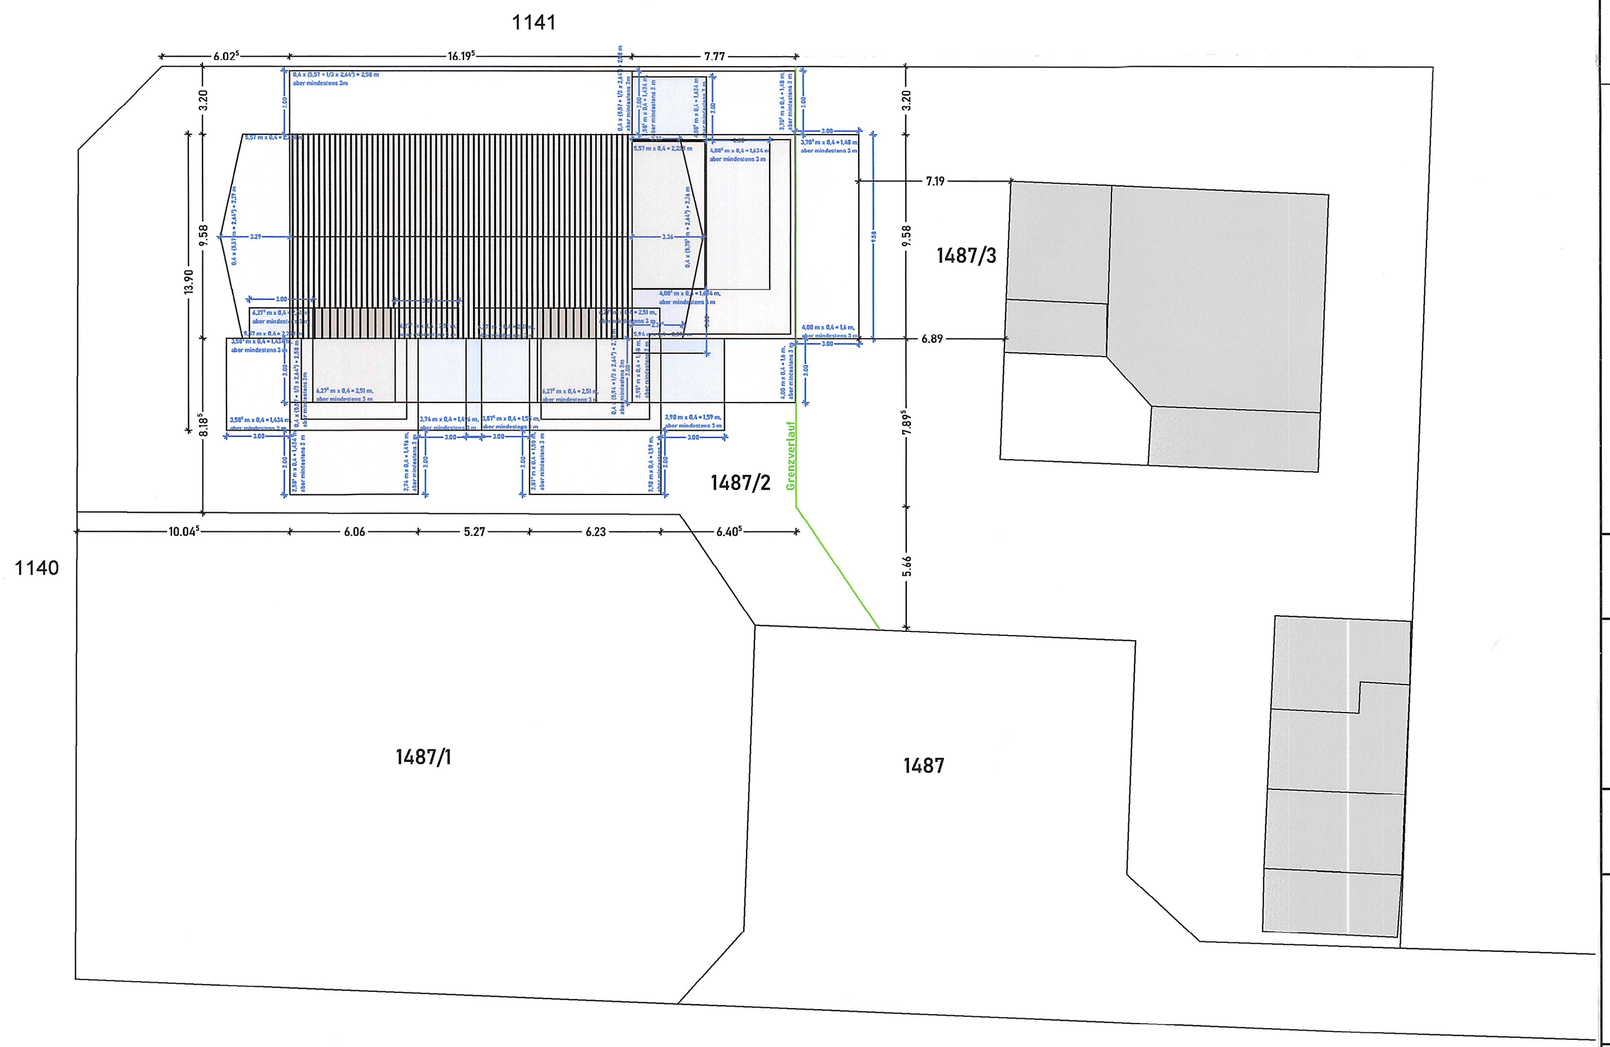


Lageplan M 1:500

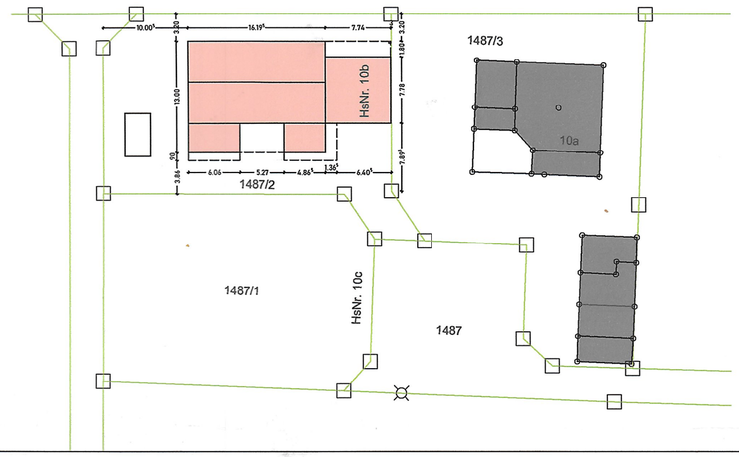

Nachbarbeteiligung:

Fl.Nr. 1487/3:

Name & Unterschrift: Schmidt, Ute & Frank, Im Burggraben 10b, 97199 Ochsenfurt

ABSTANDSFLÄCHENÜBERNAHME

Bauvorhaben: Neubau eines Einfamilienhauses
mit Doppelgarage und Pool
Im Burggraben 10b
97199 Ochsenfurt

Planbezeichnung: Abstandsflächen

Datum: 13.11.2025	M: 1:200, 1:500	BA/03

H/B = 420 / 594 (0.25m²)

Allplan 2025