


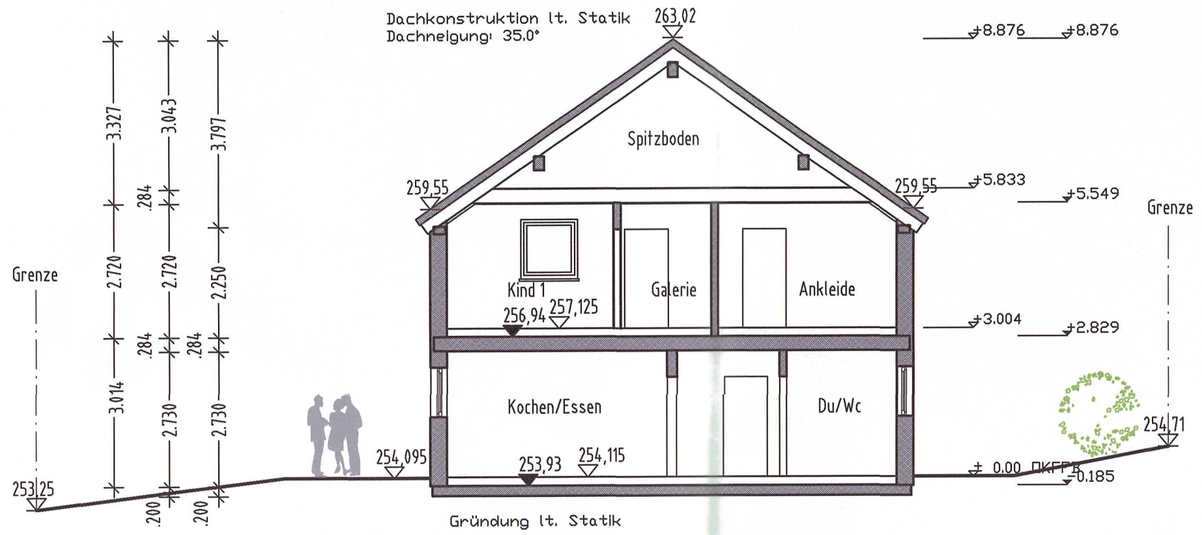


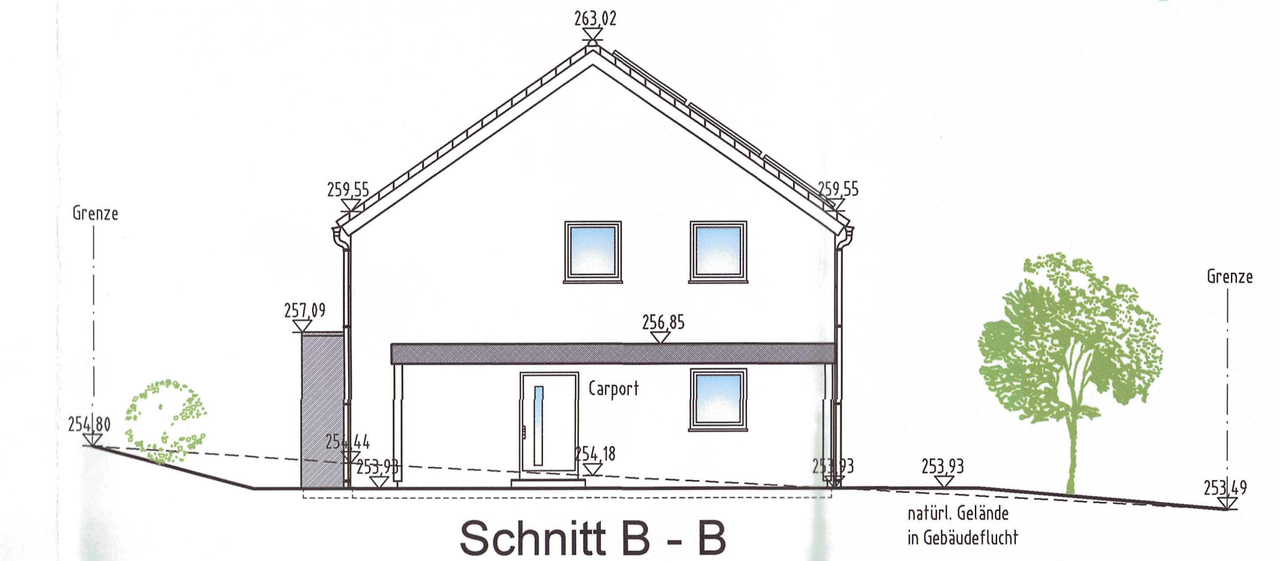

Schnitt B - B

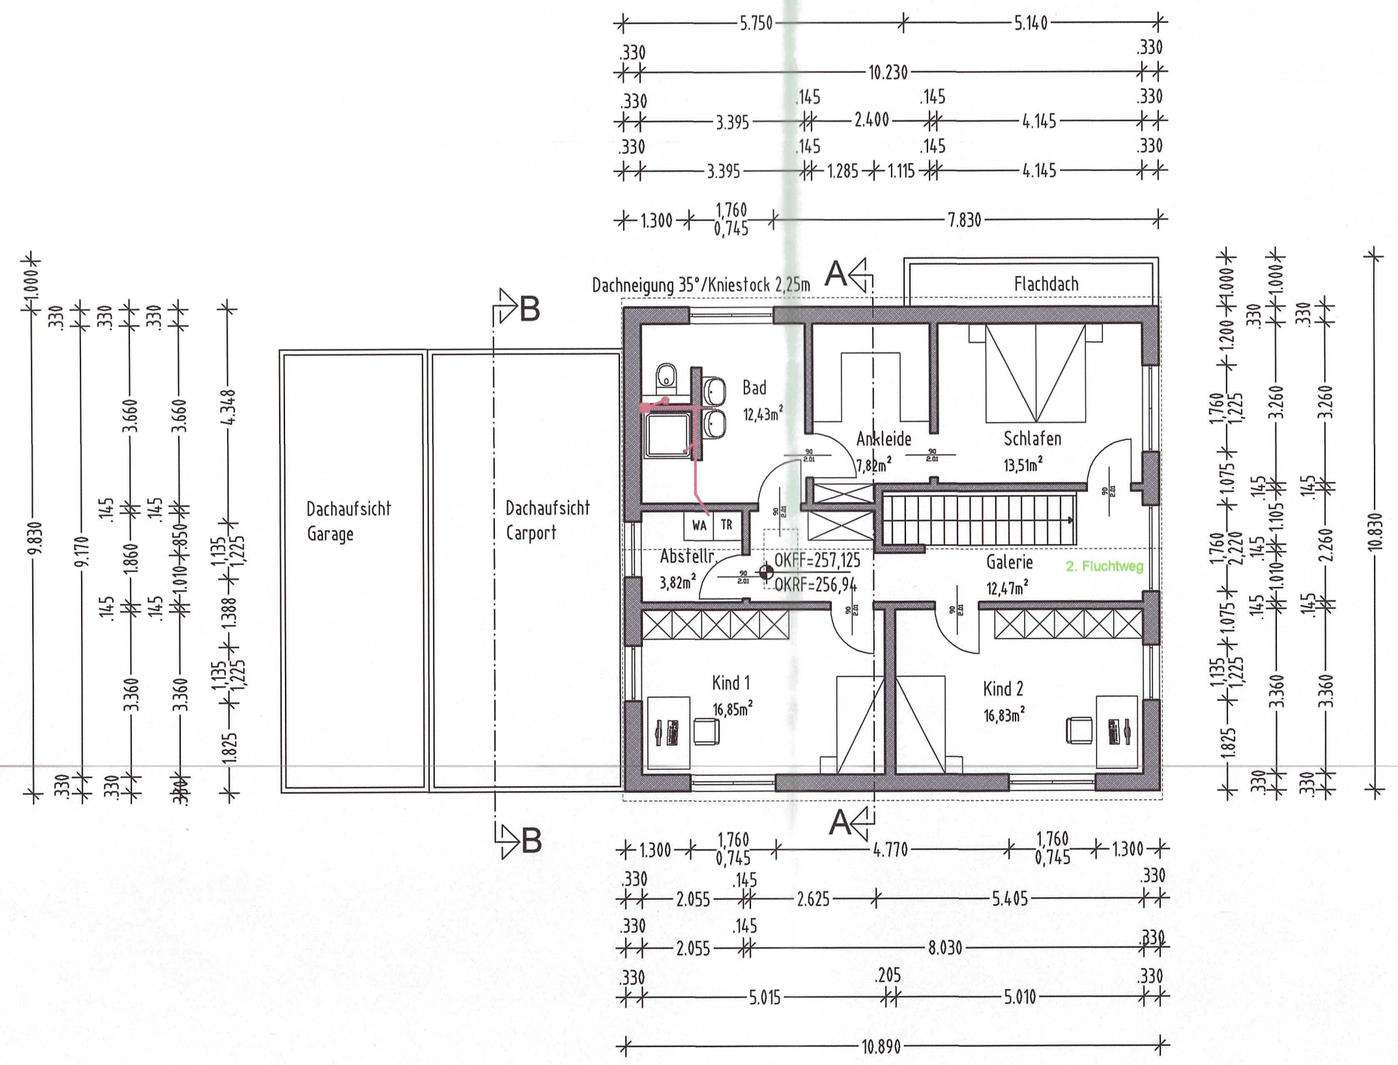

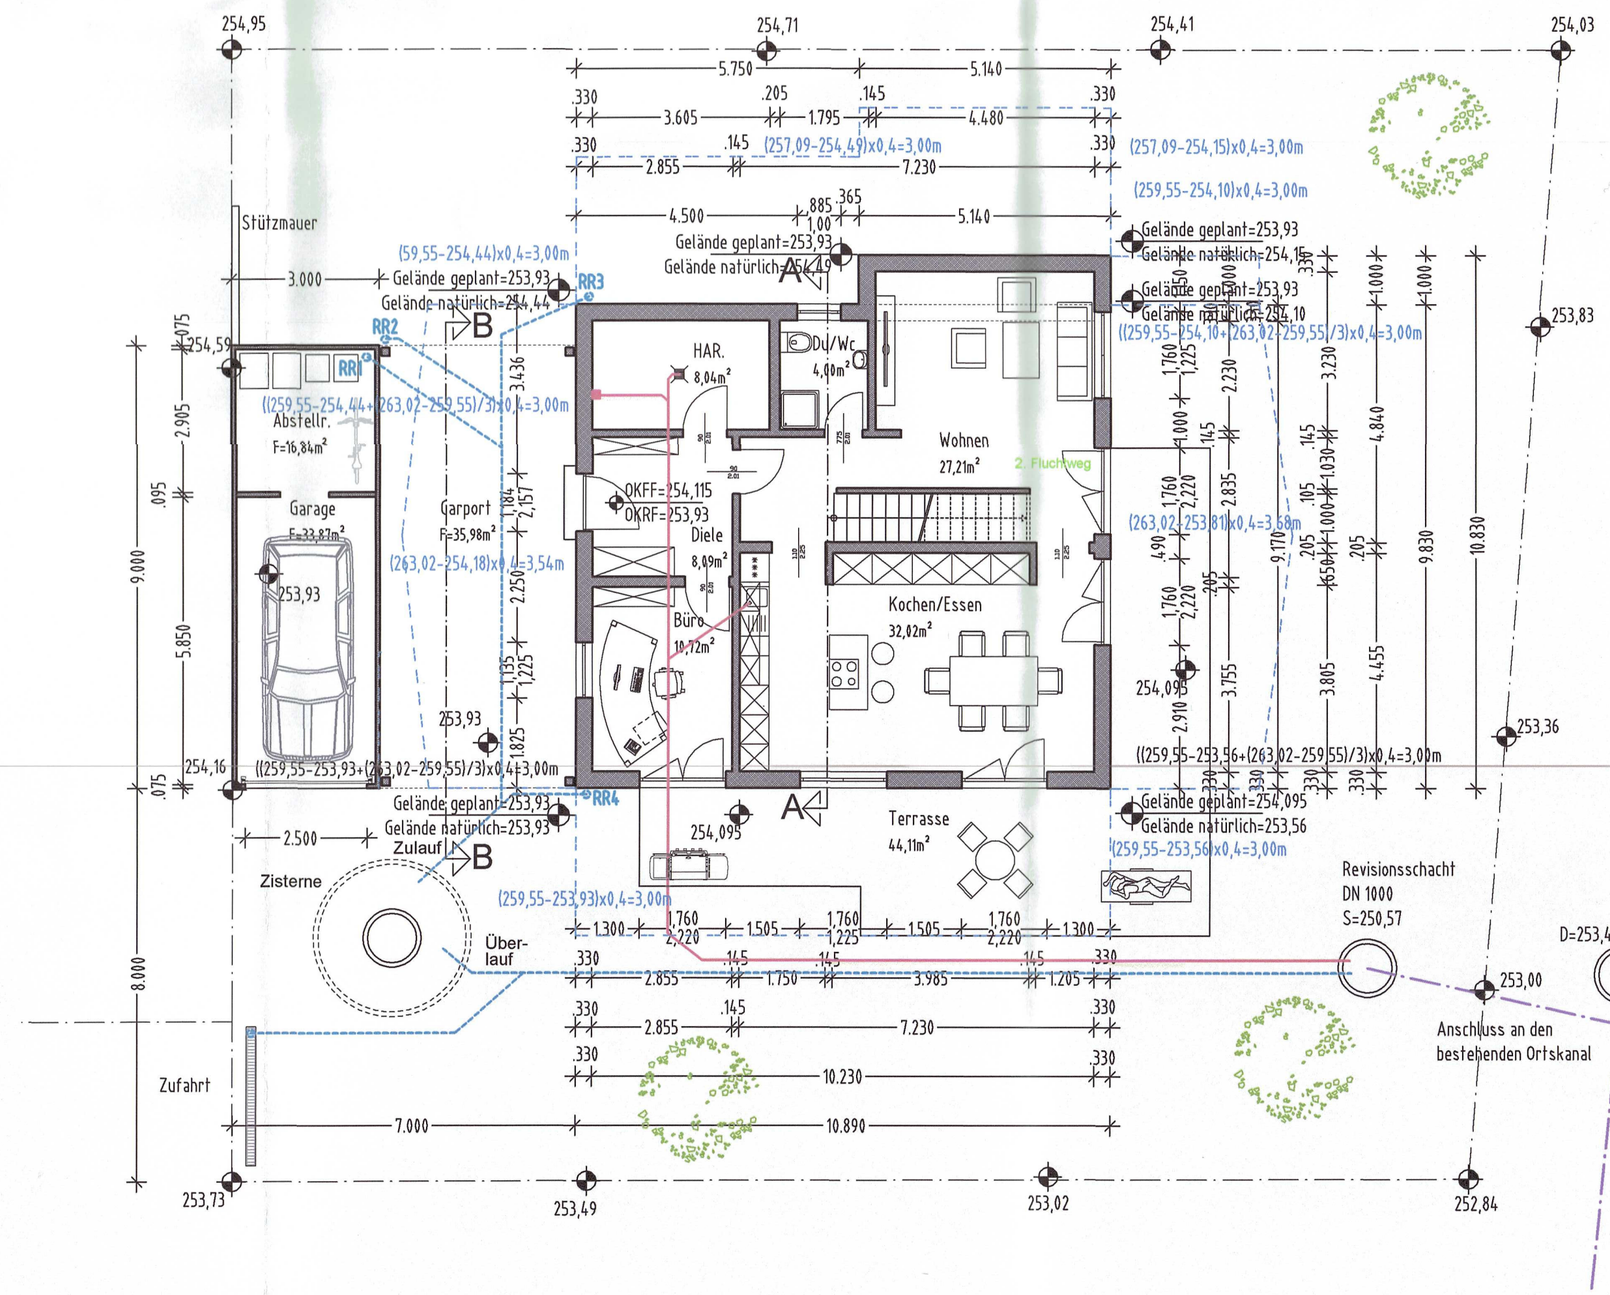

N

LEGENDE ENTWÄSSERUNG:

- RW-Leitung Neu
- SW-Leitung Neu
- MW-Leitung Neu
- MW Bestand

ANTRAG AUF BAUGENEHMIGUNG

BAUVORHABEN	Neubau eines Einfamilienhauses mit Garage und Carport
BAUORT	Am vorderen Rotweg 17 97199 Ochsenfurt Gemarkung Darstadt; Fl.Nr.:520/4, 519/9
PLAN	Grundrisse, Schnitte M. 1 : 100

[redacted]

h x b = 594 x 900 mm