

Friedrlich-Ebert-Straße Fl.Nr. 564/3

Grenze

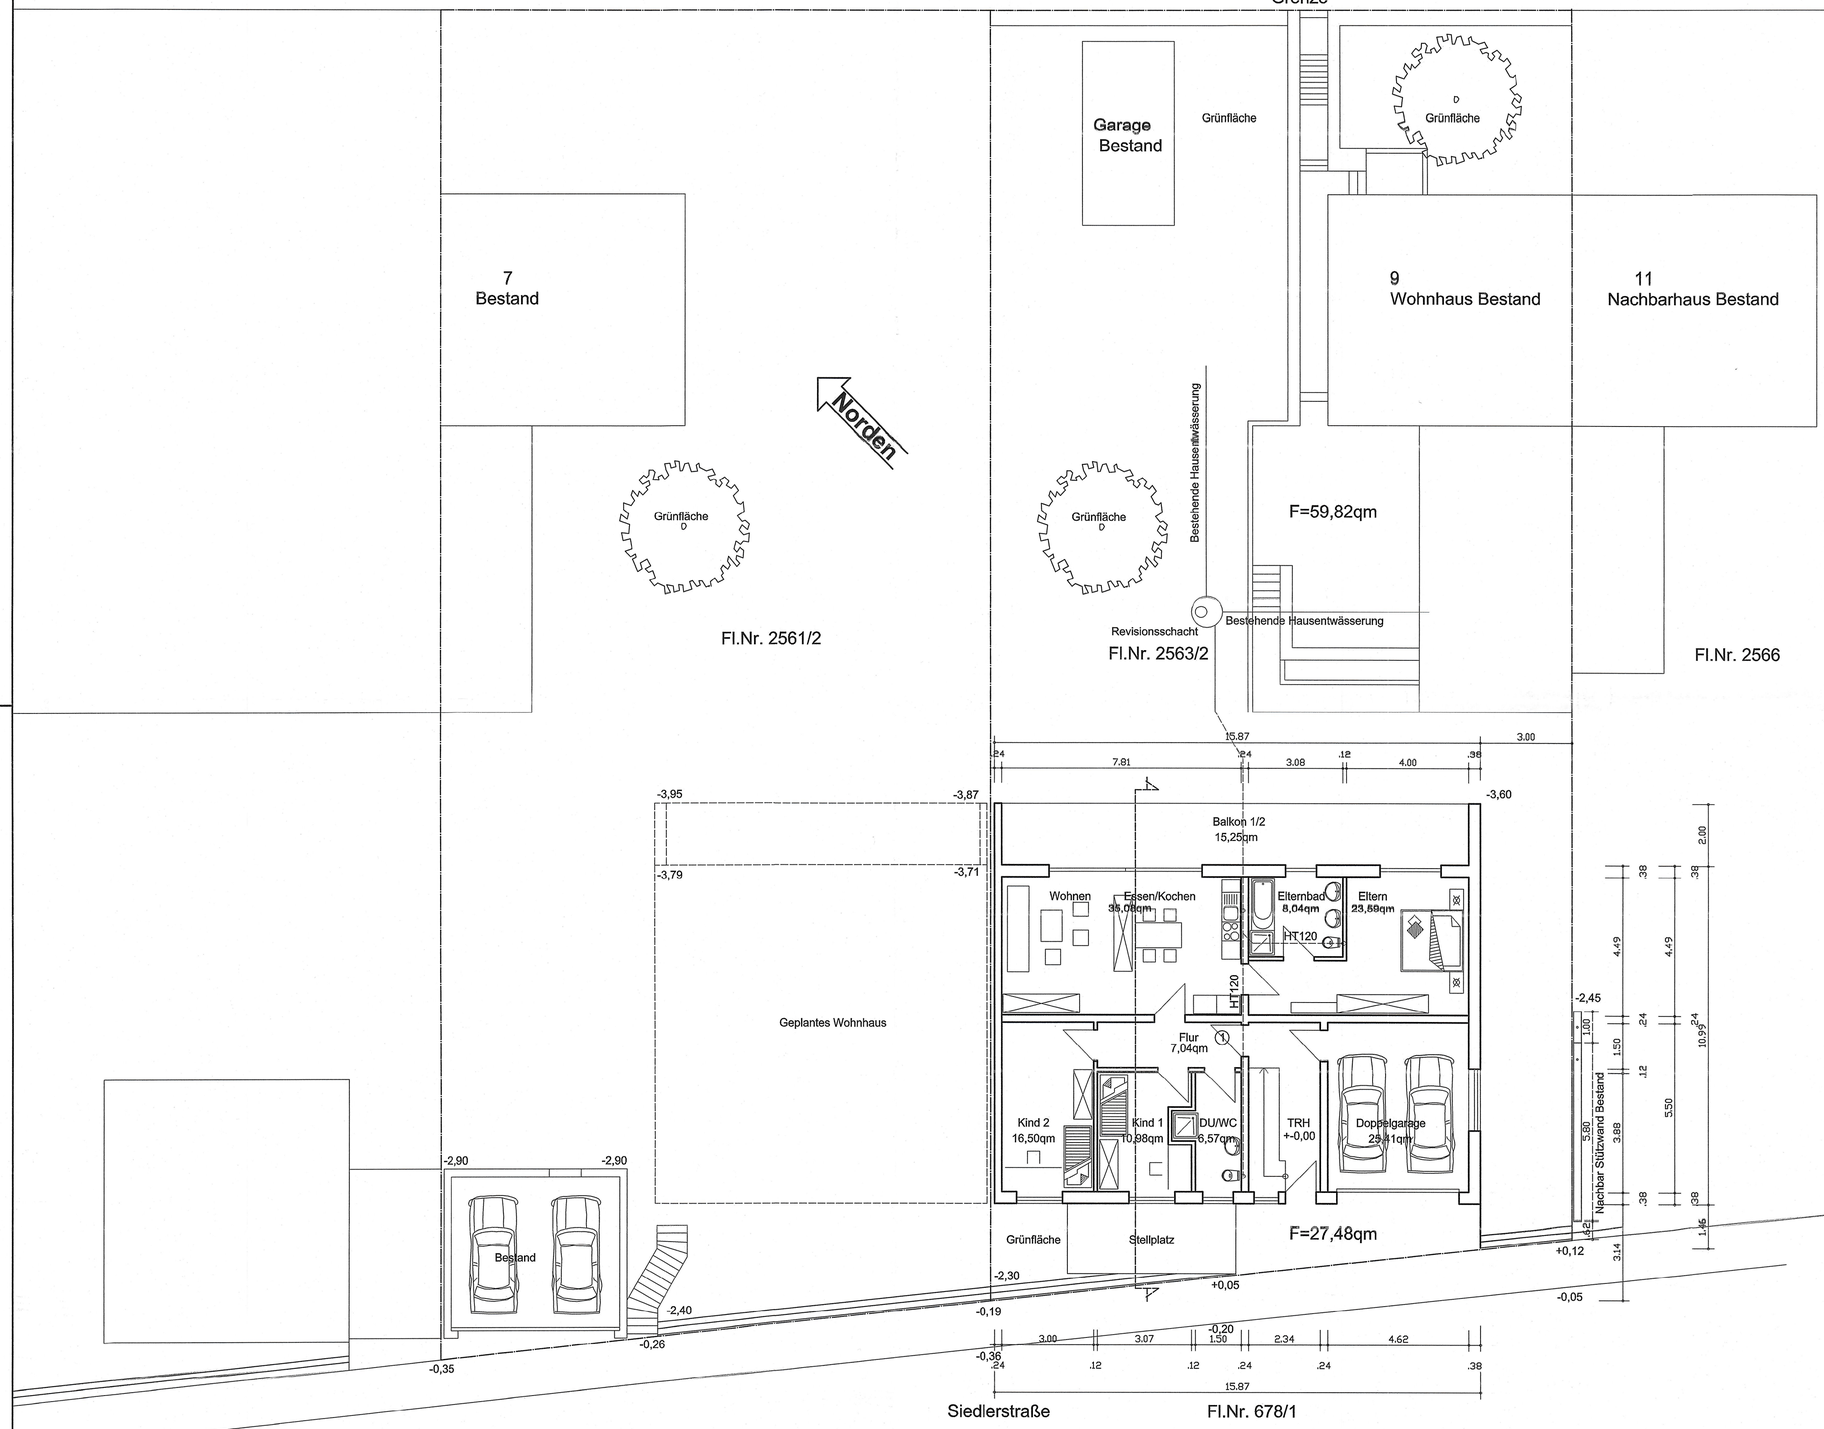

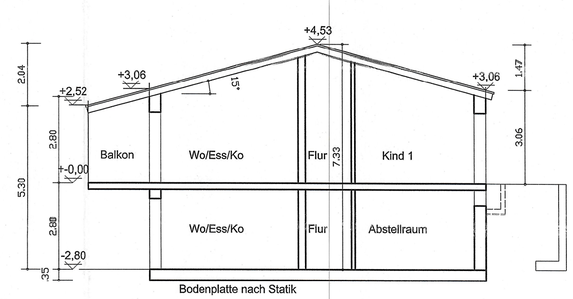

Schnitt A-A

Grundriss - Erdgeschoß mit Entwässerung

Antrag auf Baugenehmigung

Projekt: Neubau von 1 Wohnhaus mit 2 WE
mit einer Doppelgarage und 1 Stellplatz
in 97199 Ochsenfurt
Friedrich-Ebert-Straße 9
auf Fl.Nr. 2563/2

[redacted]