




Ansicht Nord-Osten

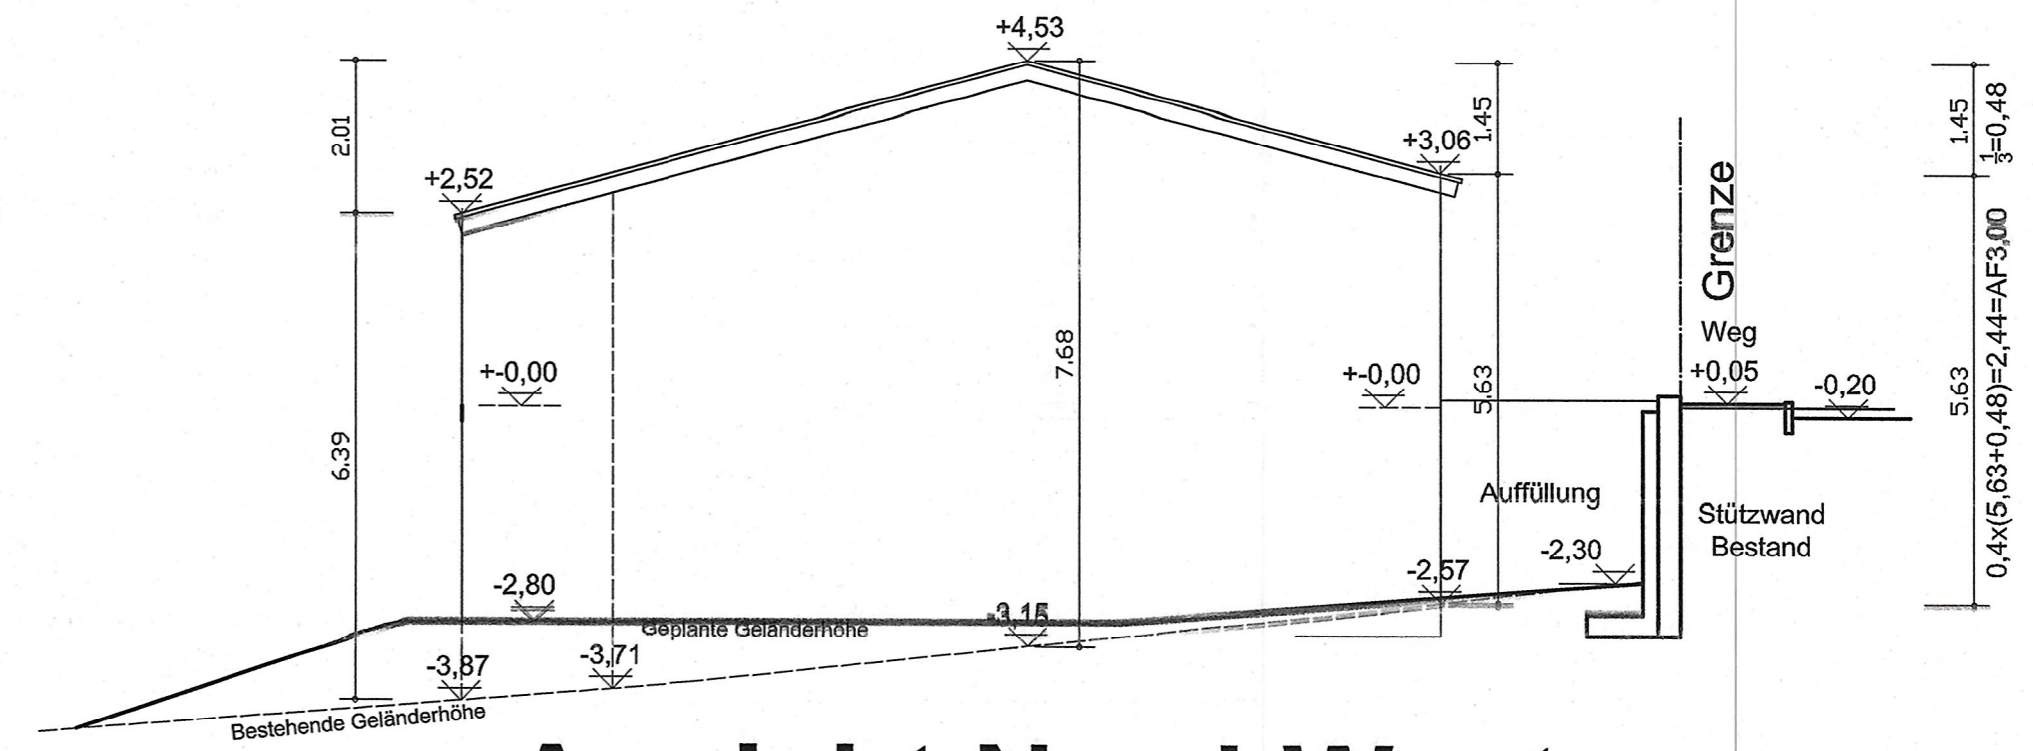


Ansicht Nord-Westen

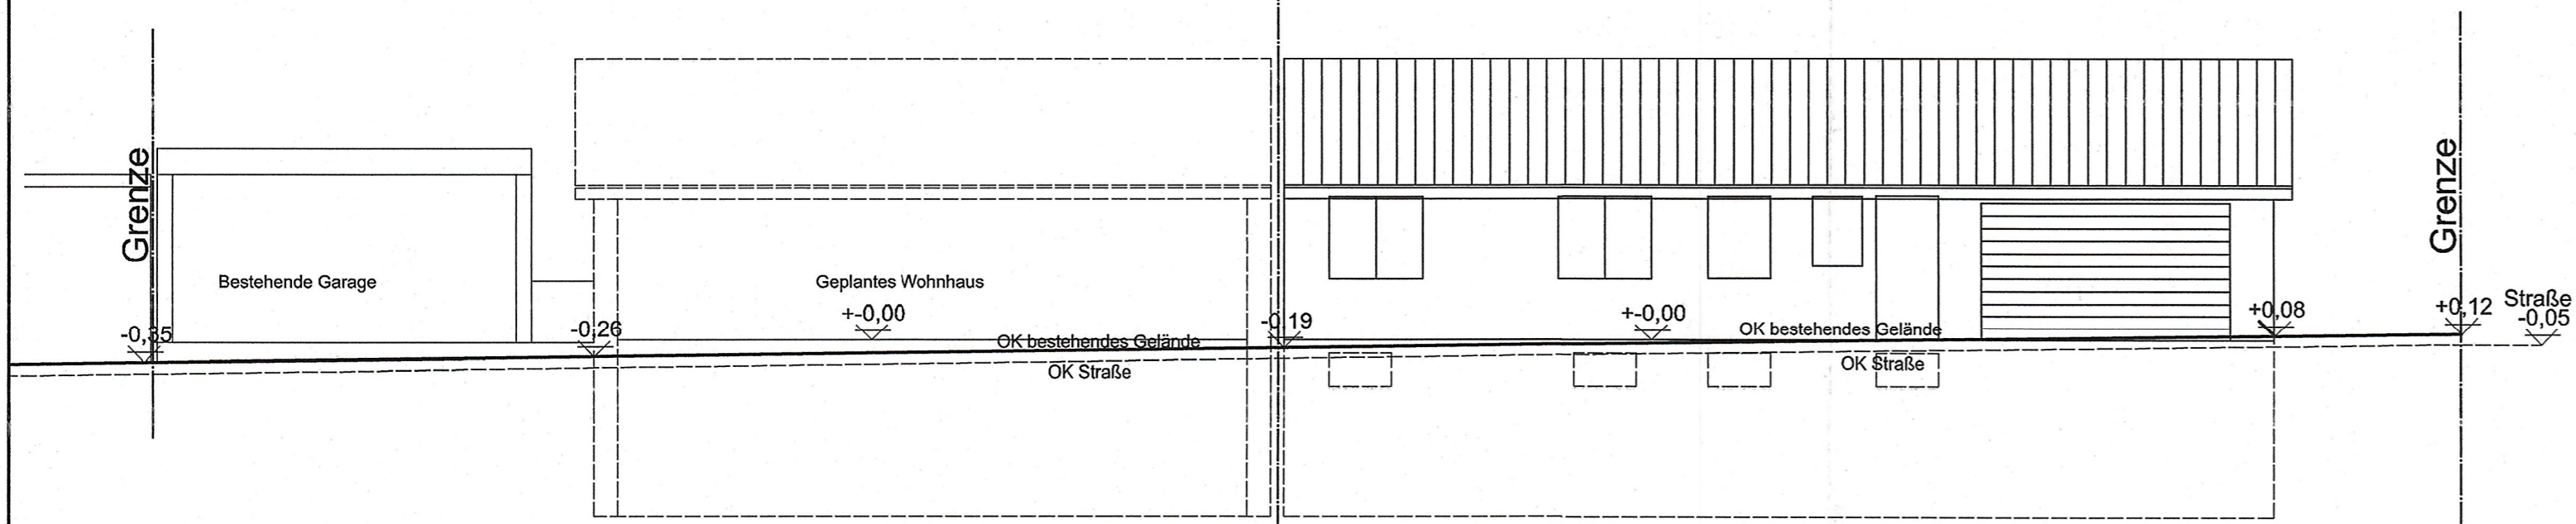

Ansicht Süd-Westen

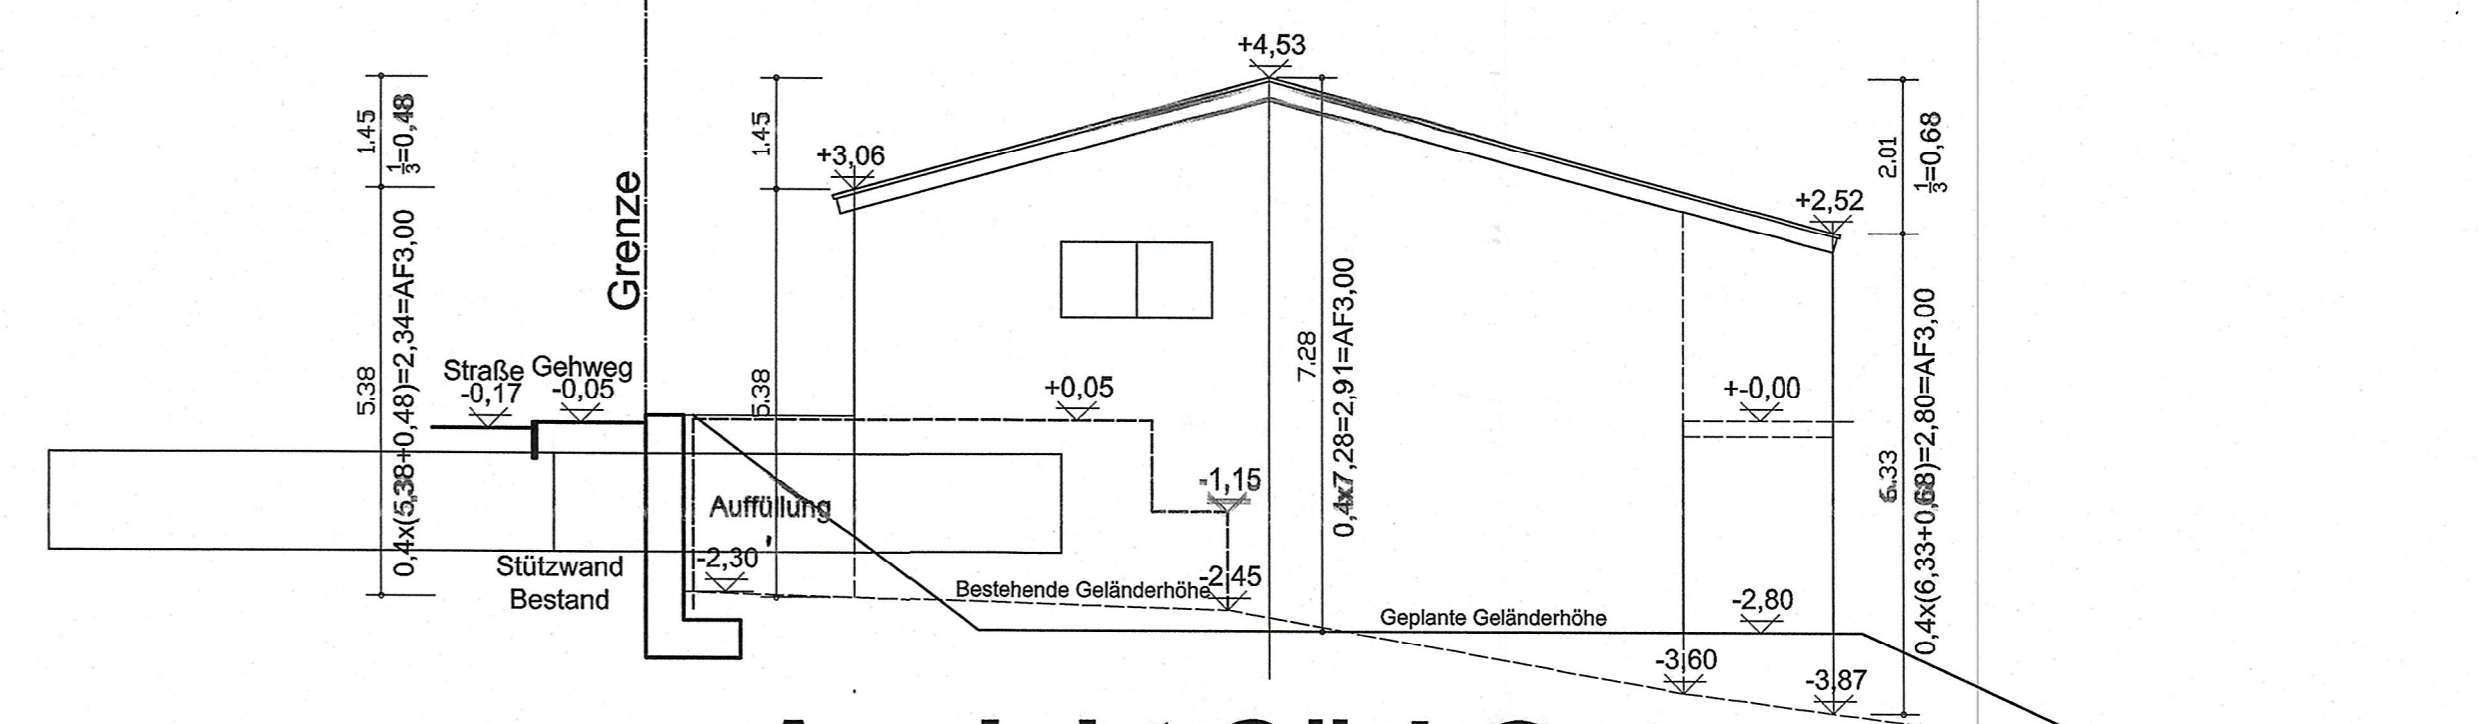

Ansicht Süd-Osten

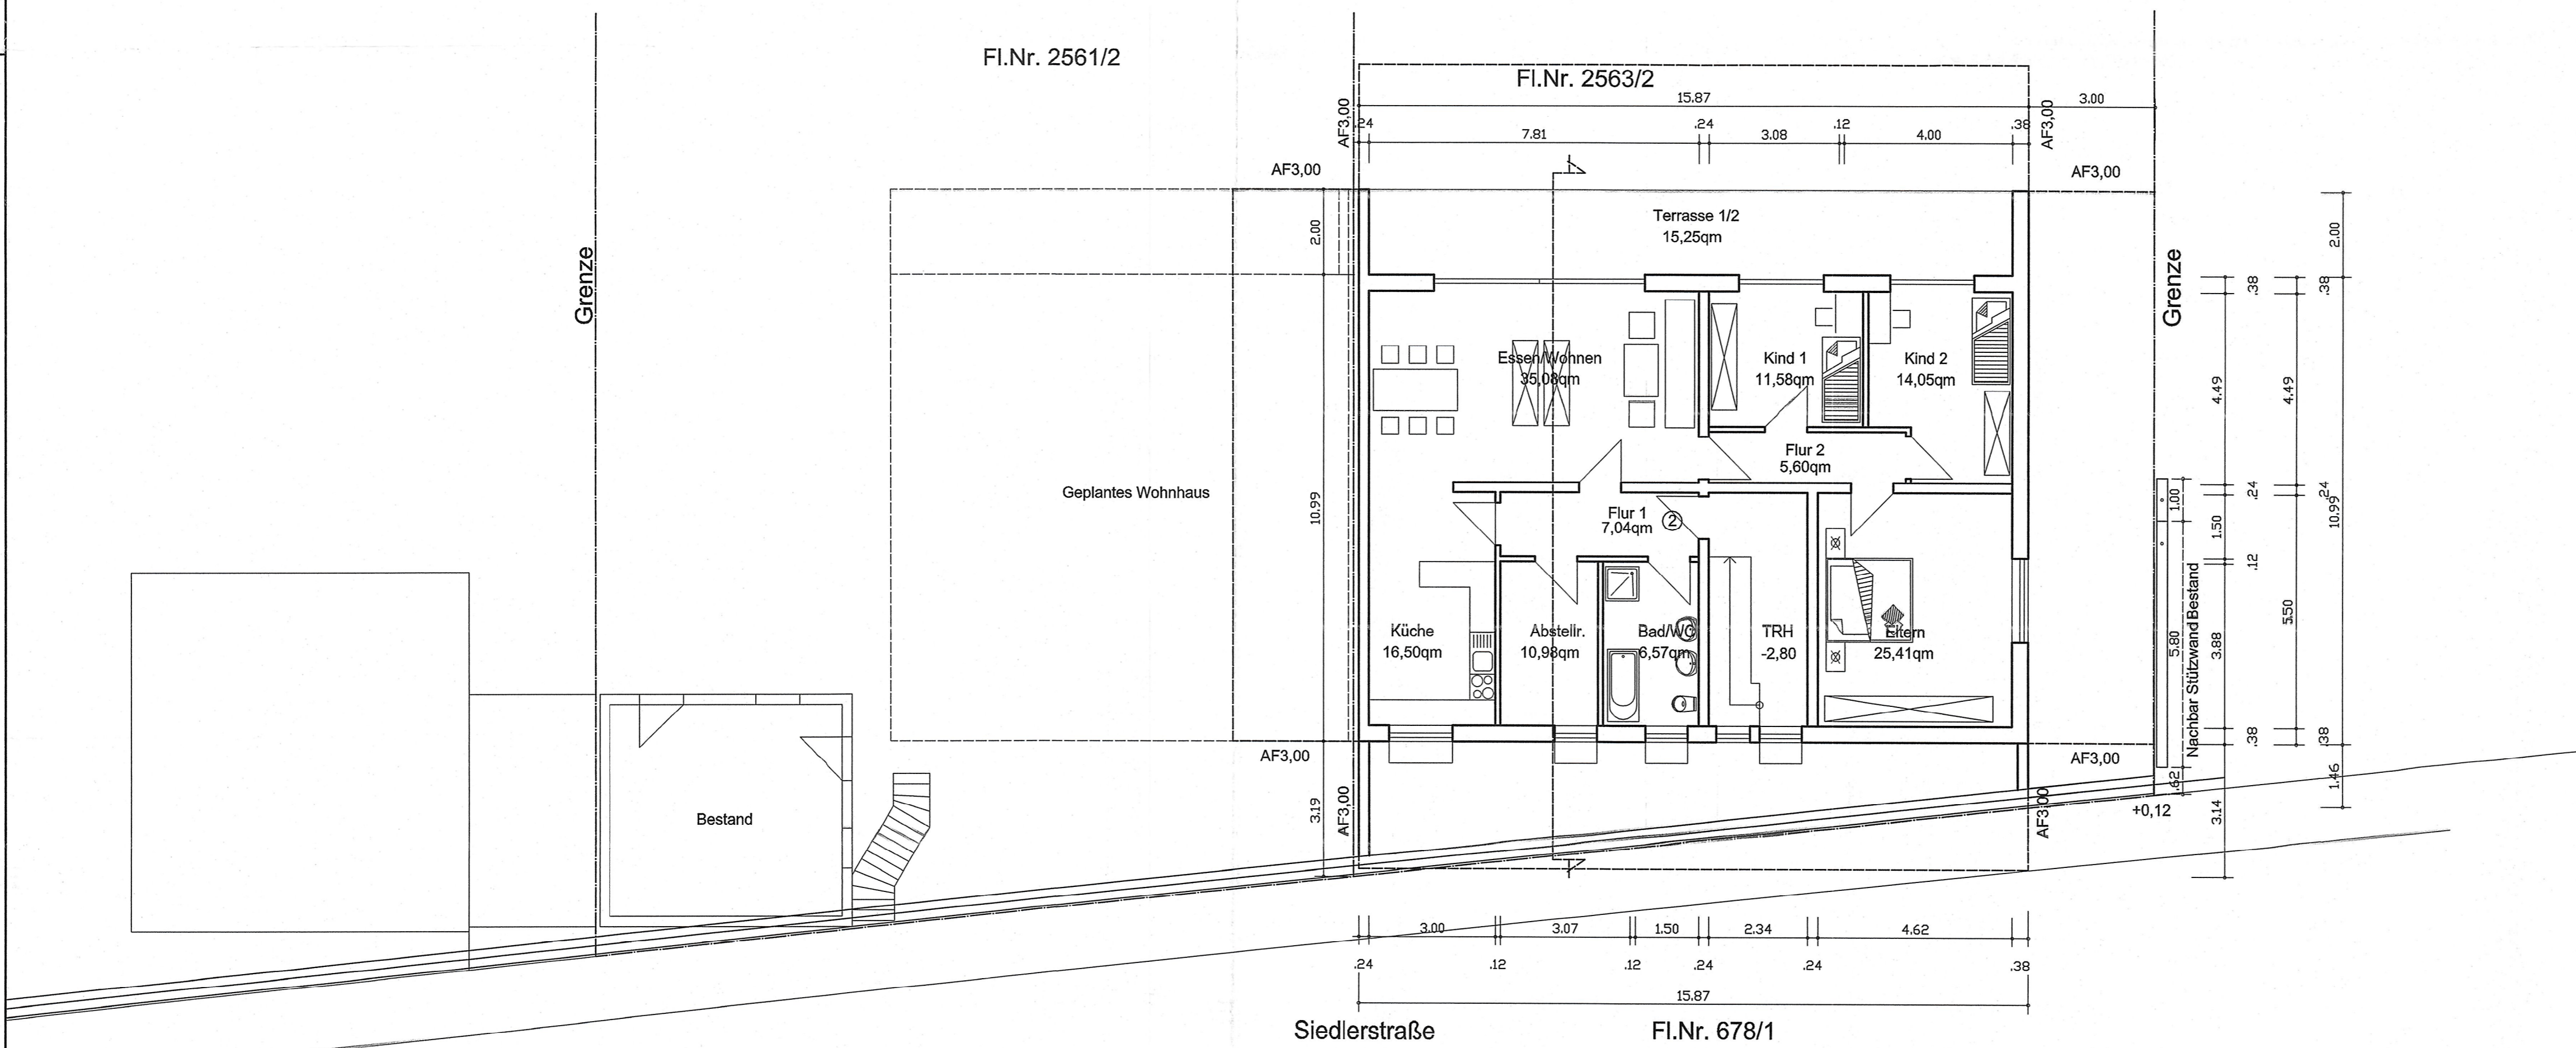

Grundriss - Untergeschoß

Antrag auf Baugenehmigung

