



ANSICHT NORD

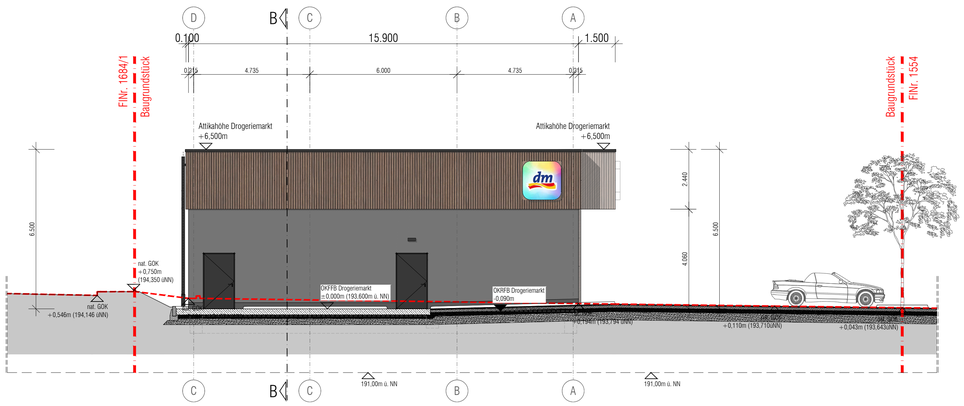


LAGEPLAN genordet



ANSICHT OST

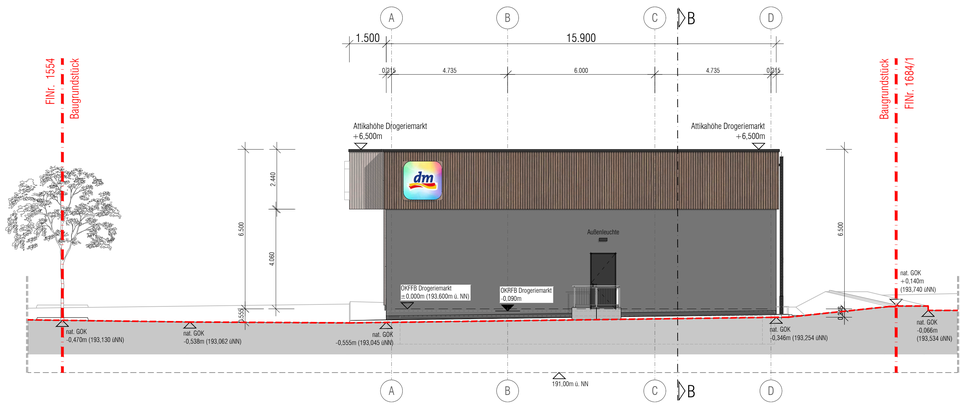

ANSICHT WEST

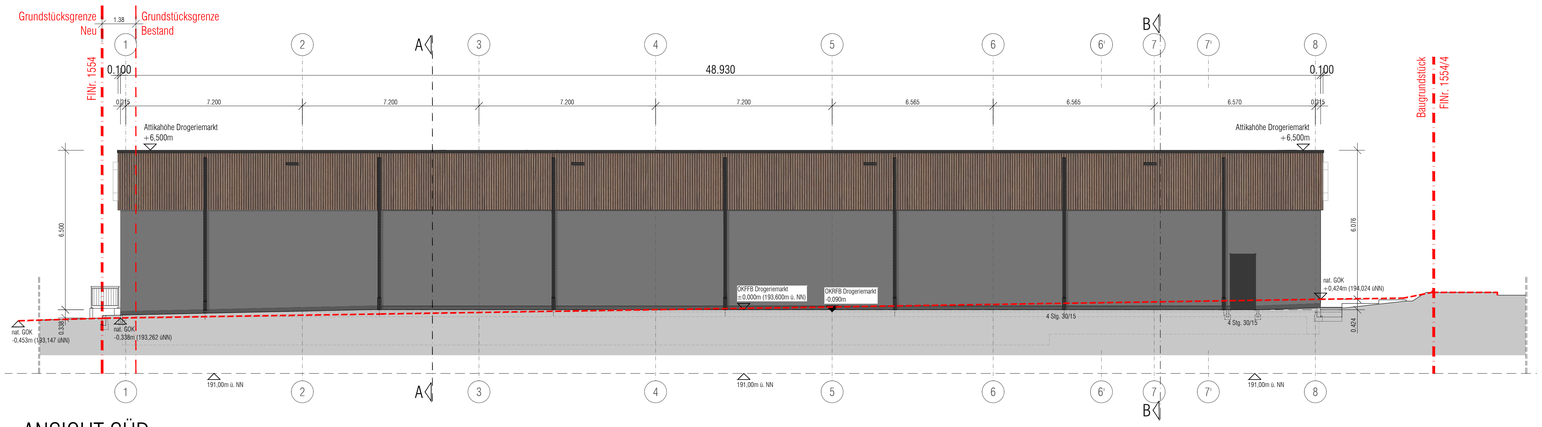

ANSICHT SÜD

Legende

- Grundstücksgrenze
- Baugrenze geplant
- natürliches Gelände

± 0,00m = 193,600m ü. NN

Dachaufbau Drogerie:

System: Kaltdach, hinterlüftet, begehbar (Aufbau von innen nach außen)

- abgehängte glatte Gipskartondecke Q3 mit umlaufendem Deckenfries gem. BB dm (Verkaufsraum)
- abgehängte OWA-Decke Raster 62,5 x 62,5 (Nebenräume)
- Holzlattung S10 (40x60), Abstand max. 65cm
- Dampfsperre: FDT Dampfsperre PE> = 100m; d = 0,25mm od. glw.
- Mineralfasermatte WLG 040 Klemmdämmung zw. den Untergurten der Nagelplattenbinder min. 260mm
- Nagelplattenbinder inkl. Windverband nach Statik, Untergurt min. 22cm
- Unterspannbahn
- OSB-Holzverschalung, durchtrittssicher, min. d = 25mm
  bei der statischen Auslegung ist die Auflast aus einer PV-Anlage (min. 25kg/m²) zu berücksichtigen
- Trennschicht, FDT Kunststoffvlies 300 g/m²
- Dachbahn Rhenofol CV 1,8mm mechanisch befestigt
- Attikaabdeckung Aluminium, Systemhersteller (Alwitra, MAG-4) mit Zulassung, RAL 7016

Fassadenverkleidung Drogerie:

- Verkleidung Holzdachstuhl
  Außenwandbekleidung aus Holz (sibirische Lärche) mit Fassaden-Profilen
  Sytem: MOCOPINUS R30 (zufällig, Tn: 27 & 44mm, 3n: 27mm), Montage auf Lattung und Konterlattung S10 (30x50), Abstand max. 65cm, Hinterlüftung, Lochblech RAL 7034
  Attikaabdeckung Aluminium, Systemhersteller (Alwitra, MAG-4) mit Zulassung, RAL 7016
- Vordachuntersicht
  RAL 9010 / reinweiß (unterseitig), Oberfläche plan, als großformatige Metallkasettendecke
  Deckbreite min. 30cm
- Fassade
  Silikatreibeputz Körnung 2mm, RAL 7034 / verkehrsgrau (durchgefärbt), inkl. Sockel

Fußbodenaufbau Drogerie:

Aufbau von unten nach oben:

- Tragfähigkeit des Erdplanums min. 45 MN/m²
- Tragfähigkeit des Schotter-Planums min. 100 MN/m² — d = min. 15 cm
  als kapillarbrechende Schicht nach DIN (min. jedoch 15cm)
- Druckbeständiger, formstabiler Dämmstoff, WLG 035, 5m umlaufend — d = 100 mm
- Trennlage, Polyethylen-Folie (zweilagig) — d = 0,2 mm
- Bodenplatte, bewehrt nach Statik (min. 10 kN/m²) — d = min. 20 cm
- Kaltschweißbahn, Fab. Knauf Typ KATJA (nach DIN 4117) — d = 10 mm
- Zementestrich CT-C35-F5, Festigkeitsklasse F5, Belastbarkeit 500 kg/m² — d = 65 mm
- Bodenbelag PVC Fab. Armstrong Corlon Sandoval gem. BB dm — d = 5 mm
  Bodenbelag auf Ausgleichsspachtelung für oberflächenfertige Bodenbeläge

EINGABEPLAN

[redacted]