

16979

**Errichtung eines Drogeriefachmarktes,
Bebauungsplan „Lindhardstraße West“,
2. Änderung in Ochsenfurt**

AUFTRAGGEBER

RosBo GmbH
Sanderstraße 35
97070 Würzburg

BERICHT

16979.1
Rh

DATUM / VERSION

3. Juli 2025

INHALT

Schallimmissionsschutztechnische Untersuchungen und
Beurteilung auf der Grundlage der DIN 18005 und der
TA Lärm

UMFANG


24 Textseiten und 17 Anlagenseiten

DOKUMENT

16979_001bg_im.docx

VERTEILER

per E-Mail an
RosBo GmbH, Frau Nadine Hornberger
ArcDesign, Herrn Martin Giedl
ARZ INGENIEURE, Frau Daniela Lehrer

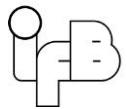

QUALITÄT UND QUALIFIKATION




Qualitätsmanagement nach
DIN EN ISO 9001:2015
IMS Zert



Zertifiziert für
Building Information Modeling



Auditoren
der Deutschen Gesellschaft
für Nachhaltiges Bauen

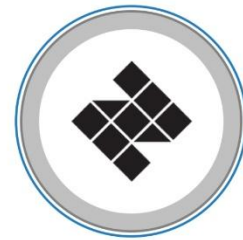

Koordinatoren BNB
Bewertungssystem
Nachhaltiges Bauen



Prüflaboratorium nach
DIN EN ISO/IEC 17025:2018
Ermittlung von Geräuschen
und Erschütterungen,
Modul Immissionsschutz



Amtlich benannte Stelle nach
§ 29b BImSchG (Gr. V)
Immissionsschutz



Amtlich benannte Stelle nach
§ 29b BImSchG (Gr. VI)
Erschütterungsschutz



VMPA anerkannte
Schallschutzprüfstelle
nach DIN 4109



Energieeffizienzexperten
für Förderprogramme
des Bundes



Energieberatung
für Nichtwohngebäude von
Kommunen und gemeinnützigen
Organisationen sowie im
Mittelstand



Energieaudits nach
§ 7 Abs. 3 i.V.m. § 8b EDL-G



Zertifizierte
Passivhausplaner



Bay. Ingenieurekammer-Bau
Sachverständige für den
baulichen und energiesparenden
Wärmeschutz nach § 3 Abs. 1
Satz 1 AVEu (SVEU) Bayern



Zertifiziert nach FLiB Cert
für Luftdichtheitsmessungen
von Gebäuden




Radon-Messdienstleister (TÜV)
Zertifikat 3544785



Öffentlich bestellte und
vereidigte Sachverständige für
Schallschutz, Wärmeschutz,
Schallimmissionsschutz und
Erschütterungsschutz


Die oben genannten Akkreditierungen stellen die umfassenden Qualifikationen und Qualitätsstandards der Wolfgang Sorge Ingenieurbüro für Bauphysik GmbH & Co. KG dar. Dabei sind auch Akkreditierungen aufgeführt, die den fachspezifischen Fokus der vorliegenden Ausarbeitung nicht betreffen.

Dieses Dokument darf ohne Zustimmung der Wolfgang Sorge Ingenieurbüro für Bauphysik GmbH & Co. KG anderen Planungsbeteiligten ausschließlich projektbezogen im Rahmen des Planungsprozesses zugänglich gemacht werden. Bitte kontaktieren Sie uns, wenn Sie planen, das vorliegende Dokument vollständig oder in Auszügen zu veröffentlichen oder unbeteiligten Dritten zugänglich zu machen.

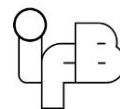


INHALTSVERZEICHNIS

1.	AUFGABENSTELLUNG	5
2.	BEARBEITUNGSUNTERLAGEN	5
3.	REGELWERKE UND VERÖFFENTLICHUNGEN	6
4.	IMMISSIONSORTE UND ANFORDERUNGEN	8
4.1	Immissionsorte.....	8
4.2	Schalltechnische Anforderungen.....	9
4.2.1	Anforderungen gemäß DIN 18005 und TA Lärm	9
4.2.2	Geräuschimmissionen durch anlagenbezogene Fahrvorgänge auf öffentlichen Verkehrsflächen.....	10
5.	BERECHNUNGSVORAUSSETZUNGEN	11
5.1	Allgemeines/Beschreibung des Bauvorhabens.....	11
5.1.1	Bebauungsplan „Lindhardstraße West“, 2. Änderung	11
5.1.2	Geplanter Drogeriemarkt auf SO2.....	11
5.2	Schallquellenübersicht.....	13
5.3	Berechnungseingangsdaten.....	13
5.3.1	Einzelhandelsfiliale der Firma ALDI	13
5.3.2	Einzelhandelsfiliale der Firma Lidl.....	14
5.3.3	Geplanter Drogeriemarkt	15
5.4	Randbedingungen der schalltechnischen Berechnungen.....	18
6.	BERECHNUNGSERGEBNISSE	19
6.1	Beurteilungspegel.....	19
6.2	Kurzzeitige Geräuschspitzen.....	20
7.	BEURTEILUNG	21
7.1	Beurteilungspegel.....	21
7.2	Kurzzeitige Geräuschspitzen.....	21
7.3	Anlagenbezogene Fahrverkehre auf öffentlichen Verkehrsflächen	21
8.	SCHALLTECHNISCHE MASSNAHMEN	22
9.	ZUSAMMENFASSUNG.....	24

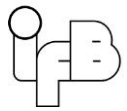

ANLAGENVERZEICHNIS

Übersichtsplan – Umgriff Bebauungsplan und Lage der Immissionsorte	Anlage 1
Übersichtsplan – Bauvorhaben Drogeriemarkt und maßgebliche Schallquellen	Anlage 2
Berechnung der Schallemissionen für den Kunden- und Mitarbeiterparkplatz	Anlage 3
Berechnung der Emissionskenngrößen für Fahrzeug- und Ladegeräusche	Anlagen 4 und 5
Dokumentation der Berechnungsergebnisse	Anlagen 6 bis 16
Dokumentation der Schallimmissionspegelanteile und Gesamt-Beurteilungspegel	Anlage 17

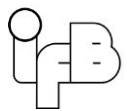

1. AUFGABENSTELLUNG

Die Firma RosBo GmbH plant den Neubau eines Drogeriemarktes in der Lindhardstraße in Ochsenfurt. Dazu ist die 2. Änderung des Bebauungsplanes „Lindhardstraße West“ vorgesehen.


Im Rahmen des Bebauungsplanverfahrens sollen mittels schallimmissionsschutztechnischer Untersuchungen die mit dem Betrieb des geplanten Drogeriemarktes zu erwartenden Geräuschemissionen im Umfeld untersucht und gemäß den anzuwendenden Regelwerken beurteilt werden. Dazu ist der Betrieb der bestehenden Märkte der Firmen Lidl, ALDI und Friso innerhalb des Bebauungsplanumgriffs „Lindhardstraße West“ mit zu betrachten.

Im vorliegenden Bericht werden die Voraussetzungen und Ergebnisse der schallimmissionsschutztechnischen Untersuchungen zusammengefasst.

2. BEARBEITUNGSUNTERLAGEN

Der schallimmissionsschutztechnischen Bearbeitung liegen die folgenden, vom Auftraggeber zur Verfügung gestellten bzw. in seinem Namen eingeholten Unterlagen und Daten zugrunde:

- Konzeptplan Drogerie (ohne Maßstab; Stand vom 21. Mai 2025; Planverfasser: ArcDesign), erhalten per E-Mail am 24. Juni 2025
- Vorabzug der 2. Änderung des Bebauungsplans „Lindhardstraße West“ in Ochsenfurt (ohne Maßstab; Stand vom 3. Juli 2025; Planverfasser: ARZ INGENIEURE GmbH & Co. KG), erhalten per E-Mail am 3. Juli 2025
- Bebauungsplan „Lindhardstraße West“, 1. Änderung (Maßstab 1:1000; In Kraft getreten am 16. März 2020)
- Bebauungsplan „Lindhard“, (Maßstab 1:1000; Rechtsverbindlich seit 20. Mai 1981)
- Schalltechnisches Gutachten, Anhang 8 zur 1. Änderung des Bebauungsplanes „Lindhardstraße West“ der Stadt Ochsenfurt (Verfasser: Weimann Ingenieure Ingenieurbüro für Bauwesen), erhalten per E-Mail am 24. Juni 2025

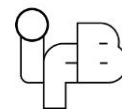

- Geobasisdaten © Bayerische Vermessungsverwaltung, digitale Flurkarte und digitales Geländemodell, abgerufen am 30. Juni 2025
- Auszug aus dem Genehmigungsbescheid Az.: FB22-602-BG-2020-189 zum Neubau eines Lidl-Lebensmitteldiscounters mit Stellplätzen in Ochsenfurt, Pestalozzistraße 1a, Stand vom 7. September 2020 mit Auflagen zum Immissionsschutz, erhalten per E-Mail am 1. Juli 2025
- Auszug aus dem Genehmigungsbescheid Az.: BG-2020-318 zum Abbruch der bestehenden ALDI-Filiale und Neubau einer ALDI-Filiale und eines Fristo-Getränkemarktes in Ochsenfurt, Pestalozzistraße 2, Stand 2020 mit Auflagen zum Immissionsschutz, erhalten per E-Mail am 1. Juli 2025
- Abstimmungen zu den geplanten Betriebsvorgängen, Kundenverkehren und den Anlagen der technischen Gebäudeausrüstung für den Drogeriemarkt, ArcDesign

3. REGELWERKE UND VERÖFFENTLICHUNGEN

Der schallimmissionsschutztechnischen Bearbeitung liegen die nachstehenden Regelwerke und Veröffentlichungen zugrunde:


Gesetz zum Schutz vor schädlichen Umwelteinwirkungen durch Luftverunreinigungen, Geräusche, Erschütterungen und ähnliche Vorgänge (Bundes-Immissionsschutzgesetz - BImSchG),
in der Fassung der Bekanntmachung vom 17. Mai 2013, zuletzt geändert durch Art. 1 des Gesetzes vom 3. Juli 2024

DIN 18005:2023-07

Schallschutz im Städtebau - Grundlagen und Hinweise für die Planung

DIN 18005 Beiblatt 1:2023-07

Schallschutz im Städtebau – Beiblatt 1: Schalltechnische Orientierungswerte für die städtebauliche Planung

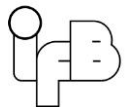

6. Allgemeine Verwaltungsvorschrift zum Bundes-Immissionsschutzgesetz
(Technische Anleitung zum Schutz gegen Lärm - TA Lärm)

vom 26. August 1998, gültig seit 1. November 1998; zuletzt geändert durch
die Verwaltungsvorschrift vom 1. Juni 2017 (BAnz AT 08.06.2017 B5)

DIN ISO 9613-2:1999-10

Akustik - Dämpfung des Schalls bei der Ausbreitung im Freien

- Teil 2: Allgemeines Berechnungsverfahren

Parkplatzlärmstudie, 6. Auflage 2007

„Untersuchung von Schallemissionen aus Parkplätzen, Autohöfen und
Omnibusbahnhöfen sowie von Parkhäusern und Tiefgaragen“


Bayerisches Landesamt für Umwelt, Schriftenreihe Heft 89, Augsburg 2007

Hinweise zur Anwendung der Parkplatzlärmstudie (6. Auflage) des Bayeri-
schen Landesamtes für Umwelt – hier: Maximalpegelkriterium,

Bayerisches Landesamt für Umwelt, Referat 25, Februar 2025

„Technischer Bericht: Lkw-Studie – Untersuchung von Geräuschemissionen
durch logistische Vorgänge von Lastkraftwagen“

Hessisches Landesamt für Naturschutz, Umwelt und Geologie, Heft 3/2024

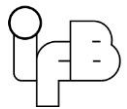


4. IMMISSIONSORTE UND ANFORDERUNGEN

4.1 Immissionsorte

Im Umfeld des Bauvorhabens befinden sich schutzbedürftige Bebauungen, welche dem Schutzcharakter Allgemeines Wohngebiet sowie Mischgebiet zuzuordnen sind. In der vorliegenden schalltechnischen Untersuchung für den geplanten Drogeriemarkt werden folgende maßgebliche Immissionsorte berücksichtigt:

Immissionsort	Bezeichnung/ Berechnungsaufpunkt	Gebietseinstufung
IO 1	Wohngebäude Lindhardstraße 12, Flur-Nr. 1550/3, Berechnungsaufpunkt Ost-Fassade	Mischgebiet ²⁾
IO 2	Wohngebäude Lindhardstraße 11, Flur-Nr. 1545/19, Berechnungsaufpunkt Nord-Fassade	Allgemeines Wohngebiet
IO 3	Wohn- und Geschäftsgebäude Lindhardstraße 13, Flur-Nr. 2122/1, Berechnungsaufpunkt Nord-Fassade	Allgemeines Wohngebiet ^{1) 2)}
IO 4	Wohngebäude Nachtigallenweg 1, Flur-Nr. 2122, Berechnungsaufpunkt Nord-Fassade	Allgemeines Wohngebiet ^{1) 2)}
IO 5	Wohngebäude Pestalozzistraße 3, Flur-Nr. 2126/8, Berechnungsaufpunkt Nord-Fassade	Allgemeines Wohngebiet ^{1) 3)}
IO 6	Staatliche Berufsschule Pestalozzistraße 4, Berechnungsaufpunkt Nord-Fassade	Allgemeines Wohngebiet ³⁾
IO 7	Wohngebäude Salbenweg 3, Flur-Nr. 1673, Berechnungsaufpunkt Süd-Fassade	Mischgebiet ^{1) 3)}
IO 8	Wohngebäude Pestalozzistraße 1, Flur-Nr. 1554/1, Berechnungsaufpunkt Süd-Fassade	Mischgebiet ^{2) 3)}
¹⁾ gemäß Bebauungsplan „Lindhard“, Stadt Ochsenfurt ²⁾ gemäß Genehmigungsbescheid Az.: FB22-602-BG-2020-189, Neubau Lidl-Filiale ³⁾ gemäß Genehmigungsbescheid Az.: BG-2020-318, Neubau ALDI/Fristo-Filiale		

Die Lage des Bauvorhabens und der Immissionsorte zeigt Anlage 1.

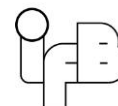

4.2 Schalltechnische Anforderungen

4.2.1 Anforderungen gemäß DIN 18005 und TA Lärm


Im Bebauungsplanverfahren ist zunächst die DIN 18005 heranzuziehen. Diese verweist jedoch hinsichtlich der Geräuschimmissionen gewerblicher Anlagen auf die Regelungen der TA Lärm.

Demnach sind zunächst an den im Abschnitt 4.1 genannten Immissionsorten die folgenden Anforderungen zu beachten:

Gebietseinstufung	Zulässiger Immissionsrichtwert IRW in dB(A)		Anforderungen an einzelne, kurzzeitige Geräuschspitzen LAF _{max,zul} in dB(A)	
	tags 6.00 Uhr - 22.00 Uhr	nachts ¹⁾ 22.00 Uhr - 6.00 Uhr	tags 6.00 Uhr - 22.00 Uhr	nachts 22.00 Uhr - 6.00 Uhr
Kern-, Dorf- und Mischgebiet (MI)	60	45	90	65
Allgemeines Wohngebiet (WA)	55 ²⁾	40	85	60
¹⁾ Beurteilung der vollen Nachtstunde mit dem höchsten Beurteilungspegel ²⁾ Berücksichtigung eines Ruhezeitenzuschlages gemäß Ziffer 6.5 TA Lärm				

Die Immissionsrichtwerte der TA Lärm gelten nach Ziffer 2.4 für die Gesamtbelastung der auf einen Immissionsort von allen aus dem Umfeld einwirkenden Anlagen. Bei vorhandener Vorbelastung steht demnach für die Zusatzbelastung der zu beurteilenden Anlage lediglich ein Anteil vom Immissionsrichtwert zur Verfügung.

Im vorliegenden Fall können auf die hier zu betrachtenden Immissionsorte – neben den bereits bestehenden Einzelhandelsmärkten der Firmen Lidl, ALDI und Friso innerhalb des Bebauungsplangebietes „Lindhardstraße West“ – zudem Geräusche durch den Betrieb der Parkplatzanlagen des Beruflichen Schulzentrums Kitzingen-Ochsenfurt nicht ausgeschlossen werden. Diese zusätzlichen Geräuschimmissionen sind als Vorbelastung gemäß TA Lärm zu berücksichtigen.

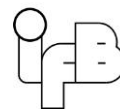

4.2.2 Geräuschemissionen durch anlagenbezogene Fahrvorgänge auf öffentlichen Verkehrsflächen


Durch den Betrieb des geplanten Drogeriemarktes werden im Bereich der Immissionsorte im Umfeld des Einzelhandelsmarktes Geräuschemissionen durch anlagenbezogene Fahrverkehre auf öffentlichen Verkehrsflächen verursacht.

Gemäß Ziffer 7.4 TA Lärm sind Geräusche des An- und Abfahrtverkehrs auf öffentlichen Verkehrsflächen in einem Abstand von bis zu 500 m vom Betriebsgrundstück durch Maßnahmen organisatorischer Art soweit wie möglich zu vermindern, soweit

- sie den Beurteilungspegel der Verkehrsgerausche für den Tag oder die Nacht rechnerisch um mindestens 3 dB(A) erhöhen und
- keine Vermischung mit dem übrigen Verkehr erfolgt ist und
- die Immissionsgrenzwerte der Verkehrslärmschutzverordnung (16. BImSchV) erstmals oder weitergehend überschritten werden.

Die Immissionsgrenzwerte der 16. BImSchV betragen:

Gebietseinstufung	Immissionsgrenzwert IGW in dB(A)	
	tags 6.00 Uhr - 22.00 Uhr	nachts 22.00 Uhr - 6.00 Uhr
Kern-, Dorf- und Mischgebiete	64	54
Reine und Allgemeine Wohngebiete	59	49

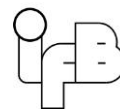

5. BERECHNUNGSVORAUSSETZUNGEN

Grundlage der vorliegenden Untersuchungen sind die beschriebenen Betriebsabläufe und Planunterlagen.

5.1 Allgemeines/Beschreibung des Bauvorhabens

5.1.1 Bebauungsplan „Lindhardstraße West“, 2. Änderung

Hinsichtlich der geplanten Errichtung eines Drogeriemarktes ist die 2. Änderung des Bebauungsplanes „Lindhardstraße West“ der Stadt Ochsenfurt vorgesehen.

Das Bebauungsplangebiet befindet sich im südlichen Teil der Stadt Ochsenfurt im Bereich Südtangente, Salbenweg und Lindhardstraße.

Das Bebauungsplangebiet soll – wie bisher – als Sondergebiet (SO1 und SO2) festgesetzt werden.

Im westlichen Bereich des Plangebietes (SO2) befindet sich eine Lidl-Filiale sowie die zugehörige Parkplatzanlage der Firma Lidl, die zukünftig auch von der Drogeriemarktfiliale mit genutzt werden soll.


Im östlichen Bereich des Plangebietes (SO1) befindet sich eine ALDI-Filiale und ein Getränkemarkt der Firma Fristo.

Die Erschließung der jeweiligen Sondergebiete soll – wie bisher – ausschließlich über die Pestalozzistraße erfolgen.

5.1.2 Geplanter Drogeriemarkt auf SO2

Der Drogeriemarkt soll im südlichen Bereich des Bebauungsplangebietes, Ecke Lindhardstraße/Pestalozzistraße errichtet werden und eine Verkaufsfläche von ca. 585 m² aufweisen.

Die Parkverkehre der Kunden und Mitarbeiter des Drogeriemarktes finden auf der vorhandenen Parkplatzfläche statt, die Schaffung zusätzlicher Pkw-Stellplätze ist nicht vorgesehen. Durch die Errichtung der Drogeriemarktfiliale werden ca. 38 der

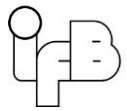

bestehenden Pkw-Stellplätze überplant, sodass für den gemeinsamen Betrieb der Parkplatzanlage (Lidl und Drogerie) nunmehr insgesamt 122 Stellplätze zur Verfügung stehen werden.

Der Zugang zur Filiale ist an der Gebäudewestseite situiert.


An der Gebäudeostseite des Marktes ist die Aufstellung eines Wertstoffcontainers vorgesehen. Der Lagerbereich des Marktes befindet sich im östlichen Gebäudeteil. In dem Bereich soll auch der zukünftige Warenverkehr über eine Türanlage an der Gebäudenordseite abgewickelt werden.

Die Öffnungszeiten des geplanten Drogeriemarktes werden in Anlehnung an die Öffnungszeiten der Lidl-Filiale im Zeitraum von 7.00 Uhr bis 21.00 Uhr berücksichtigt.

Durch den geplanten Betrieb des Drogeriemarktes sind Änderungen des bisherigen Betriebsablaufes der Lidl- und ALDI-Filiale nicht zu erwarten.

Daraus ergeben sich folgende maßgebliche Schallquellen im Betrieb:

- Geräusche durch den Betrieb auf der Parkplatzanlage
- Fahrgeräusche von An- und Auslieferfahrzeugen
- Be- und Entladegeräusche
- Betrieb der Anlagen der technischen Gebäudeausrüstung

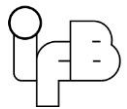

5.2 Schallquellenübersicht

Auf der Grundlage der im Abschnitt 5.1 genannten Angaben wurden in den Berechnungen folgende, aus schalltechnischer Sicht relevante Schallquellen angesetzt (vergleiche hierzu Anlage 2 des Berichtes):

Bezeichnung	Schallquelle		
	Nr. im Lageplan, Anlage 2	Art der Schallquelle	Abschnitt-Nr. des Berichtes
Kunden- und Mitarbeiterparkplatz	1	FSQ	5.3.3.1
Pkw, Fahrweg	2	LSQ	5.3.3.1
Lkw, Fahrweg Warenverkehr	3	LSQ	5.3.3.2
Lkw, Ladezone	4	PSQ	5.3.3.2
Lkw, Fahrweg Entsorgung	5	LSQ	5.3.3.2
Containerwechsel Entsorgung	6	PSQ	5.3.3.2
Haustechnische Anlagen	7	PSQ	5.3.3.3
Erläuterungen Art der Schallquelle: GSQ: Gebäudeschallquelle PSQ: Punktschallquelle LSQ: Linienschallquelle FSQ: Flächenschallquelle			


Die zugrunde gelegten Emissionsansätze der vorgenannten Schallquellen werden im Folgenden detailliert beschrieben.

5.3 Berechnungseingangsdaten

5.3.1 Einzelhandelsfiliale der Firma ALDI

Für den bestehenden Betrieb der Aldi-Filiale mit Getränkemarkt der Firma Fristo auf der Sondergebietsfläche SO1 östlich der Pestalozzistraße liegt der gültige Baugenehmigungsbescheid Az.: BG-2020-318 vor.

Darin sind Auflagen zum Schallimmissionsschutz für die ALDI- und Getränkemarkt-filiale, insbesondere die im Umfeld der Einzelhandelsfilialen nicht zu überschreiten-den Immissionsrichtwertanteile, enthalten.

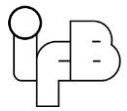

Diese werden in der schalltechnischen Untersuchung für die Beurteilung der Gesamt-Schallimmissionssituation berücksichtigt.

Demnach sind die folgenden Immissionsrichtwertanteile IRWA durch den Gesamtbetrieb der ALDI- und Getränkemarktfiliale (SO1) einzuhalten:

- Innerhalb des westlichen und östlichen MI-Gebietes $IRWA_{tags} = 54 \text{ dB(A)}$
 $IRWA_{nachts} = 39 \text{ dB(A)}$
- Innerhalb des südwestlichen WA-Gebietes und Schule $IRWA_{tags} = 49 \text{ dB(A)}$
 $IRWA_{nachts} = 34 \text{ dB(A)}$

5.3.2 Einzelhandelsfiliale der Firma Lidl


Für den bestehenden Betrieb der Lidl-Filiale auf der Sondergebietsfläche SO2 westlich der Pestalozzistraße liegt der gültige Baugenehmigungsbescheid Az.: FB22-602-BG-2020-189 vor.

Darin sind Auflagen zum Schallimmissionsschutz für die Lidl-Filiale, insbesondere die im Umfeld nicht zu überschreitenden Immissionsrichtwertanteile, enthalten. Diese werden in der schalltechnischen Untersuchung für die Beurteilung der Gesamt-Schallimmissionssituation berücksichtigt.

Demnach sind die folgenden Immissionsrichtwertanteile IRWA durch den Gesamtbetrieb der Lidl-Filiale (SO2) einzuhalten:

- Innerhalb des westlichen und nordöstlichen MI-Gebietes $IRWA_{tags} = 54 \text{ dB(A)}$
 $IRWA_{nachts} = 39 \text{ dB(A)}$
- Innerhalb des südlichen und südwestlichen WA-Gebietes und Schule $IRWA_{tags} = 49 \text{ dB(A)}^{1)}$
 $IRWA_{nachts} = 34 \text{ dB(A)}$

¹⁾ Für den Immissionsort IO 3 (Lindhardstraße 13, Flur-Nr. 2122/1) gilt abweichend ausnahmsweise ein Immissionsrichtwertanteil von $IRWA_{tags} = 50 \text{ dB(A)}$

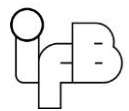

5.3.3 Geplanter Drogeriemarkt

5.3.3.1 Geräusche durch Pkw-Fahrverkehre und Parkvorgänge

Für die Kunden- und Mitarbeiter der Drogeriemarktfiliale stehen insgesamt 122 Pkw-Stellplätze zur Verfügung (gemeinsame Nutzung mit der Firma Lidl).

Auf der Grundlage der folgenden Parameter

- Anzahl Kunden gesamt	450 Kunden
- MIV-Anteil	85 %
- Fahrten pro Pkw	2 Fahrten
- Besetzungsgrad	1,2
- Verbundeffekt	20 %


werden für den Betrieb der Drogeriemarktfiliale insgesamt 510 Pkw-Fahrten für den Ziel- und Quellverkehr in den schalltechnischen Berechnungen angesetzt.

Unter Berücksichtigung der vorgenannten Kfz-Bewegungshäufigkeiten berechnet sich für den gesamten Mitarbeiter- und Kundenparkplatz mit einer Stellplatzzahl von $n = 122$ Stellplätzen sowie unter Berücksichtigung der nachstehenden zusätzlichen Berechnungsparameter gemäß Tabelle 34 der Parkplatzlärmstudie

- Zuschlag für Parkplatzart (Parkplätze an Einkaufszentren)	$K_{PA} = 3 \text{ dB}$
- Zuschlag für Impulshaltigkeit	$K_I = 4 \text{ dB}$

für alle Parkvorgänge im Zeitraum 6.30 Uhr bis 21.30 Uhr ein mittlerer Schallleistungspegel von $L_{WAeq} = 85,3 \text{ dB(A)/h}$.

Die Parkplatzgeräusche werden als Flächenschallquelle mit einer Höhe von $h = 0,50 \text{ m}$ über GOK und dem vorgenannten mittleren Schallleistungspegel abgebildet (vergleiche hierzu Anlage 2, Flächenschallquelle-Nr. 1).

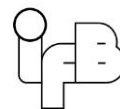

Die Pkw-Fahrten auf dem Betriebsgelände werden als Linienschallquelle mit einer Höhe von $h = 0,50 \text{ m}$ über GOK, einem mittleren, längenbezogenen Schallleistungspegel je 1 m Fahrstrecke und Fahrt von $L_{WA',1h} = 47,7 \text{ dB(A)}$ und den vorgenannten Pkw-Bewegungen abgebildet (vergleiche hierzu Anlage 2, Linienschallquelle-Nr. 2).

Die Berechnung des Schallleistungspegels der Parkvorgänge nach Parkplatzlärmstudie ist in der Anlage 3 dokumentiert.


5.3.3.2 Geräusche durch Lkw-Fahrverkehre und Einzelereignisse

Gemäß den Angaben des Auftraggebers ist täglich von nachstehendem Waren- bzw. Entsorgungsverkehr auszugehen:

Tagzeitraum (6.00 Uhr - 22.00 Uhr)	Nachtzeitraum (lauteste Nachtstunde zwischen 22.00 Uhr - 6.00 Uhr)
2 Lkw (Klasse N2 bis N3), Anlieferung über Nordseite	Kein Waren- bzw. Entsorgungsverkehr
1 Lkw (Klasse N3) Austausch Presscontainer Ostseite	

Die in den schalltechnischen Berechnungen für den zukünftigen Betrieb der Droge-riefiliale herangezogenen Schallemissionspegel basieren auf Messergebnissen an vergleichbaren Betrieben sowie auf den im Abschnitt 3 aufgeführten einschlägigen Veröffentlichungen.

Die Zusammenstellung der einzelnen Betriebsvorgänge bei den Warenanlieferungen und Entsorgung sowie die sich daraus errechnenden Schallemissionspegel sind in den Anlagen 4 und 5 aufgeführt.

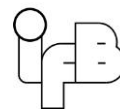

Die Lkw-Fahrten auf dem Betriebsgelände werden als Linienschallquellen mit einer Höhe von $h = 1,00 \text{ m}$ über GOK sowie den mittleren, längenbezogenen Schallleistungspegeln je 1 m Fahrstrecke und Fahrt (vergleiche hierzu Tabelle, Anlagen 4 und 5) und den vorgenannten Lkw-Bewegungen abgebildet (vergleiche hierzu Anlage 2, Linienschallquelle-Nr. 3/5).

Die Einzelgeräusche bei Lkw-Fahrten bzw. Verladetätigkeiten werden als Punktschallquellen mit einer Höhe von $h = 1,00 \text{ m}$ über GOK sowie den Schallleistungspegeln (vergleiche hierzu Tabelle, Anlagen 4 und 5) und den vorgenannten Lkw-Bewegungen abgebildet (vergleiche hierzu Anlage 2, Punktschallquelle-Nr. 4/6).

5.3.3.3 Anlagen der technischen Gebäudeausrüstung


Für den Betrieb des geplanten Drogeriemarktes sind mehrere Anlagen der technischen Gebäudeausrüstung vorgesehen. Die Lage der Anlagen ist in der Anlage 2 dargestellt.

Im Folgenden werden die in den schalltechnischen Untersuchungen berücksichtigten maßgeblichen Anlagen, Betriebszeiten sowie Schallleistungspegel der Anlagen gemäß den Angaben des Auftraggebers zusammengefasst:

Anlage	Betriebszeit ¹⁾		Schallleistungspegel LWA in dB(A)	
	tags	nachts	tags	nachts
Lüftungsanlage, Zu- und Fortluft, jeweils	X	-	55	-
Wärmepumpe 1 (Aktenraum), z. B. Daikin, Typ RXYSQ 4T V9	X	X	68	62 ²⁾
Wärmepumpe 2 (VK Kasse), z. B. Daikin, Typ RXYSQ 8T Y1	X	X	73	66 ²⁾
Wärmepumpe 3 (VK Mitte/Hinten), z. B. Daikin, Typ RXYSQ 10T Y1	X	X	74	67 ²⁾

¹⁾ tags (6.00 Uhr - 22.00 Uhr); nachts (22.00 Uhr - 6.00 Uhr)

²⁾ Low Noise Funktion, Level 2

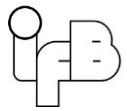

5.3.3.4 Einzelne, kurzzeitige Geräuschspitzen


Für die Betrachtung einzelner kurzzeitiger Geräuschspitzen gemäß TA Lärm wurden folgende mittlere maximale Schallleistungspegel für Einzelgeräusche angesetzt:

- Türenschiagen im Bereich der Parkplätze $L_{WA,max} = 96 \text{ dB(A)}$
- Geräuschspitzen im Bereich der Anlieferung $L_{WA,max} = 112 \text{ dB(A)}$
- Geräuschspitzen im Bereich der Lkw-Fahrwege $L_{WA,max} = 108 \text{ dB(A)}$

5.4 Randbedingungen der schalltechnischen Berechnungen

Die schalltechnischen Prognoseberechnungen wurden mit einem Schallimmissionsprognoseprogramm (Software SoundPLANnoise, SoundPLAN GmbH, Version 9.1, Stand: 17. Juni 2025) mit folgenden Randbedingungen durchgeführt:

- Die Berechnungen erfolgten frequenzabhängig auf der Basis der im Abschnitt 5.3 genannten Berechnungseingangsdaten.
- Die Schallausbreitungsberechnung erfolgte gemäß DIN ISO 9613-2:1999-10.
- Bei der Berechnung des Bodeneffektes A_{gr} wurde gemäß einer Empfehlung des Bayerischen Landesamtes für Umwelt auch für frequenzabhängige Berechnungen das alternative Berechnungsverfahren gemäß Ziffer 7.3.2 der DIN ISO 9613-2:1999-10 angewendet.
- Gemäß Ziffer A.1.4 TA Lärm ist bei der Ermittlung der Beurteilungspegel die meteorologische Korrektur C_{met} zu berücksichtigen. Auf der Basis einer Empfehlung des Bayerischen Landesamtes für Umwelt ist bei der Berechnung von C_{met} der Meteorologiefaktor $C_0 = 2$ zu setzen, wenn keine genaueren Angaben zur Windverteilung vorliegen.
- Sofern sich aus dem schalltechnischen Modell Abschirmungen für die untersuchten Immissionsorte ergeben, wurden diese auf Grundlage der genannten schalltechnischen Regelwerke berücksichtigt.

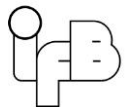

- Bei der Ermittlung von Schallreflexionen an Fassaden von Gebäuden wurde der Reflexionsverlust für glatte Wände mit $\Delta L = 1 \text{ dB}$ angesetzt.


6. BERECHNUNGSERGEBNISSE

Nachfolgend werden die berechneten Beurteilungs- und Maximalpegel, jeweils für das aus schallimmissionsschutztechnischer Sicht ungünstigste Stockwerk, dargestellt.

6.1 Beurteilungspegel

Immissionsort	Berechneter Beurteilungspegel Gesamtbetrieb SO1 und SO2 L _r in dB(A)		Zulässiger Immissionsrichtwert IRW in dB(A)	
	tags 6.00 Uhr - 22.00 Uhr	nachts 22.00 Uhr - 6.00 Uhr	tags 6.00 Uhr - 22.00 Uhr	nachts 22.00 Uhr - 6.00 Uhr
IO 1	57	42	60	45
IO 2	52	37	55	40
IO 3	53	37	55	40
IO 4	52	37	55	40
IO 5	53	38	55	40
IO 6	53	-	55	-
IO 7	57	42	60	45
IO 8	58	42	60	45

Zur Dokumentation der Berechnungsergebnisse bzw. der Ausbreitungsberechnungen sind die Anlagen 6 bis 17 beigelegt.

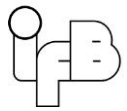


6.2 Kurzzeitige Geräuschspitzen

Immissionsort	Berechneter Maximalpegel L_{AFmax} in dB(A)		Anforderungen an einzelne, kurzzeitige Geräuschspitzen $L_{max,zul}$ in dB(A)	
	tags 6.00 Uhr - 22.00 Uhr	nachts 22.00 Uhr - 6.00 Uhr	tags 6.00 Uhr - 22.00 Uhr	nachts 22.00 Uhr - 6.00 Uhr
IO 1	55	1)	90	65
IO 2	60		85	60
IO 3	63		85	60
IO 4	63		85	60
IO 5	66		85	60
IO 6	70		85	60
IO 7	51		90	65
IO 8	73		90	65

- 1) Bei bestimmungsgemäßem Betrieb der technischen Anlagen sind keine störenden Maximalpegel zu erwarten

Zur Dokumentation der Berechnungsergebnisse sind die Anlagen 6 bis 16 beigelegt.

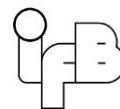

7. BEURTEILUNG

Nachfolgend werden die ermittelten Beurteilungs- und Maximalpegel mit den im Abschnitt 4.2 angegebenen Anforderungen verglichen und wie folgt beurteilt:

7.1 Beurteilungspegel

Die Immissionsrichtwerte der TA Lärm (vergleiche hierzu Abschnitt 4.2.1) werden mit dem geplanten Gesamtbetrieb der Einzelhandelsmärkte auf den Sondergebietsflächen SO1 und SO2 – unter Berücksichtigung der im Abschnitt 5 beschriebenen Berechnungsvoraussetzungen – an allen untersuchten Immissionsorten im Umfeld des Plangebietes um mindestens $\Delta L = 2 - 3 \text{ dB}$ unterschritten.

Insofern ist im vorliegenden Fall zu erwarten, dass auch unter Berücksichtigung einer möglichen Vorbelastung dieser Immissionsorte durch weitere Gewerbebetriebe und Anlagen von einer Einhaltung der Anforderung der TA Lärm auszugehen ist.


7.2 Kurzzeitige Geräuschspitzen

Die Anforderungen an einzelne, kurzzeitige Geräuschspitzen werden in den Beurteilungszeiträumen tags und nachts an allen Immissionsorten eingehalten.

7.3 Anlagenbezogene Fahrverkehre auf öffentlichen Verkehrsflächen

Die verkehrliche Anbindung der Einzelhandelsmärkte auf den Sondergebietsflächen SO1 und SO2 erfolgt ausschließlich – wie bisher – von der Pestalozzistraße aus. Die örtliche Situation lässt erwarten, dass der wesentliche Ziel- und Quellverkehr von Norden her über die Südtangente stattfindet.

Mit dem Betrieb der bestehenden Einzelhandelsmärkte der Firmen Lidl, ALDI und Friso ist bereits von einem Ziel- und Quellverkehr auszugehen, der deutlich höher ist, als der zusätzliche Verkehr von rund 500 Kfz-Fahrten durch den zukünftigen

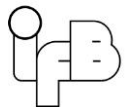

Drogeriemarkt. Es ist daher davon auszugehen, dass aus dem zusätzlichen Verkehrsaufkommen durch den geplanten Drogeriemarkt keine wesentliche Erhöhung der Beurteilungspegel der Verkehrsräusche im Umfeld des Plangebietes resultiert.

Unabhängig von der Vorbelastung der maßgeblichen Immissionsorte ist daher eine erstmalige oder weitergehende Überschreitung der zulässigen Immissionsgrenzwerte der 16. BImSchV und zugleich eine Erhöhung der Vorbelastung um mindestens $\Delta L = 3 \text{ dB}$ rechnerisch nicht gleichzeitig möglich.


Im Bereich der Südtangente ist zudem bereits von einer Vermischung mit dem übrigen Verkehr auszugehen.

8. SCHALLTECHNISCHE MASSNAHMEN

Die Grundlage der vorliegenden schalltechnischen Untersuchungen sind die beschriebenen Betriebsabläufe und Planunterlagen. Die daraus resultierenden organisatorischen Maßnahmen zur Einhaltung der schalltechnischen Anforderungen sind im Folgenden beschrieben und in den weiteren Planungen zu berücksichtigen.

Variationen einzelner Maßnahmen, insbesondere für den Betrieb der technischen Anlagen sind grundsätzlich möglich, bedürfen jedoch einer erneuten schalltechnischen Überprüfung:

- Kundenfahrverkehre sind ausschließlich im Tagzeitraum (6.00 Uhr bis 22.00 Uhr) zulässig.
- Warenlieferungen und Entsorgungsfahrten (An- und Abfahrten der Fahrzeuge, Ladetätigkeiten, Containerwechsel) sind ausschließlich im Tagzeitraum (6.00 Uhr bis 22.00 Uhr) zulässig.
- Die Fahrgassen auf dem Betriebsgelände sollen mit einem akustisch neutralen Straßenoberbelag (z. B. nicht geriffelter Gussasphalt, Asphaltbeton oder ein gleichwertiger Belag) hergestellt werden.

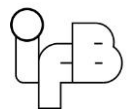

- Für den Betrieb der Anlagen der technischen Gebäudeausrüstung sind die nachfolgenden Maßnahmen zu beachten:
- Lüftungsanlage
 - Betriebszeit: 6.00 Uhr - 22.00 Uhr
 - Schallleistungspegel, Zuluft/Fortluft jeweils $L_{WA} \leq 55 \text{ dB(A)}$
- Wärmepumpen
 - Betriebszeit: 6.00 Uhr - 22.00 Uhr
22.00 Uhr - 6.00 Uhr
 - Schallleistungspegel

Aktenraum

tags (6.00 Uhr - 22.00 Uhr)	$L_{WA} \leq 68 \text{ dB(A)}$
nachts (22.00 Uhr - 6.00 Uhr)	$L_{WA} \leq 62 \text{ dB(A)}$

VK Kasse


tags (6.00 Uhr - 22.00 Uhr)	$L_{WA} \leq 73 \text{ dB(A)}$
nachts (22.00 Uhr - 6.00 Uhr)	$L_{WA} \leq 66 \text{ dB(A)}$

VK Mitte/Hinten

tags (6.00 Uhr - 22.00 Uhr)	$L_{WA} \leq 74 \text{ dB(A)}$
nachts (22.00 Uhr - 6.00 Uhr)	$L_{WA} \leq 67 \text{ dB(A)}$

- (Haus)-Technische Anlagen sind grundsätzlich nach dem Stand der Technik zu planen; insbesondere sind für alle Frequenzen wirksame Schalldämpfer und ggf. schalldämmende Gehäuse oder Ummantelungen zu berücksichtigen. In Kanälen sind auch die Anteile möglicher Strömungsgeräusche oder Geräusche durch den Transport des Mediums mit zu berücksichtigen. Die Anlagen sind so auszulegen und zu betreiben, dass keine impuls- und tonhaltigen Geräuschanteile entstehen. Zudem sind pegelbestimmende, tieffrequente Geräuschanteile zu vermeiden.

Bei Anlagen, bei denen auch bei Beachtung des Standes der Technik dies im Ausnahmefall nicht vermeidbar ist, sind die genannten Emissionspegel unter Berücksichtigung entsprechender Zuschläge nach Ziffer A.2.5.2 bzw. A.2.5.3 der TA-Lärm und unter Beachtung des Anhanges A.1.5 einzuhalten.

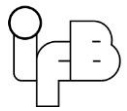

9. ZUSAMMENFASSUNG

Die Firma RosBo GmbH plant den Neubau eines Drogeriemarktes in der Lindhardstraße in Ochsenfurt. Dazu ist die 2. Änderung des Bebauungsplanes „Lindhardstraße West“ vorgesehen.

Im Rahmen des Bebauungsplanverfahrens wurde die zu erwartende Schallimmissionssituation im Umfeld des Bebauungsplangebietes untersucht und beurteilt. Dazu wurde die bestehende Filiale der Firma Lidl auf der Sondergebietsfläche SO 2 sowie die bestehenden Filialen der Firmen ALDI und Friso auf der Sondergebietsfläche SO1 auf der Grundlage der gültigen Baugenehmigungsbescheide berücksichtigt.

Der auf der Sondergebietsfläche SO2 geplante Betrieb des Drogeriemarktes wurde auf der Grundlage der angegebenen Betriebsdaten rechentechnisch untersucht.

Zusammenfassend ist festzustellen, dass mit dem Gesamtbetrieb der Filialen Lidl, ALDI, Friso und des Drogeriemarktes innerhalb des Bebauungsplangebietes „Lindhardstraße West“, 2. Änderung, die schalltechnischen Anforderungen - unter Berücksichtigung der im Abschnitt 5 beschriebenen Berechnungsvoraussetzungen sowie der im Abschnitt 8 dargestellten schalltechnischen Maßnahmen – im Umfeld des Bebauungsplangebietes eingehalten werden.



Nürnberg, den 3. Juli 2025



Dipl.-Ing. (FH) Wilfried Wieland, M.Eng., M.BP., M.Ac.
Geschäftsführung


Stefan Rohleder
Projektleitung

Diese Ausarbeitung wurde elektronisch versandt und ist ohne Unterschrift gültig.

Anlagen

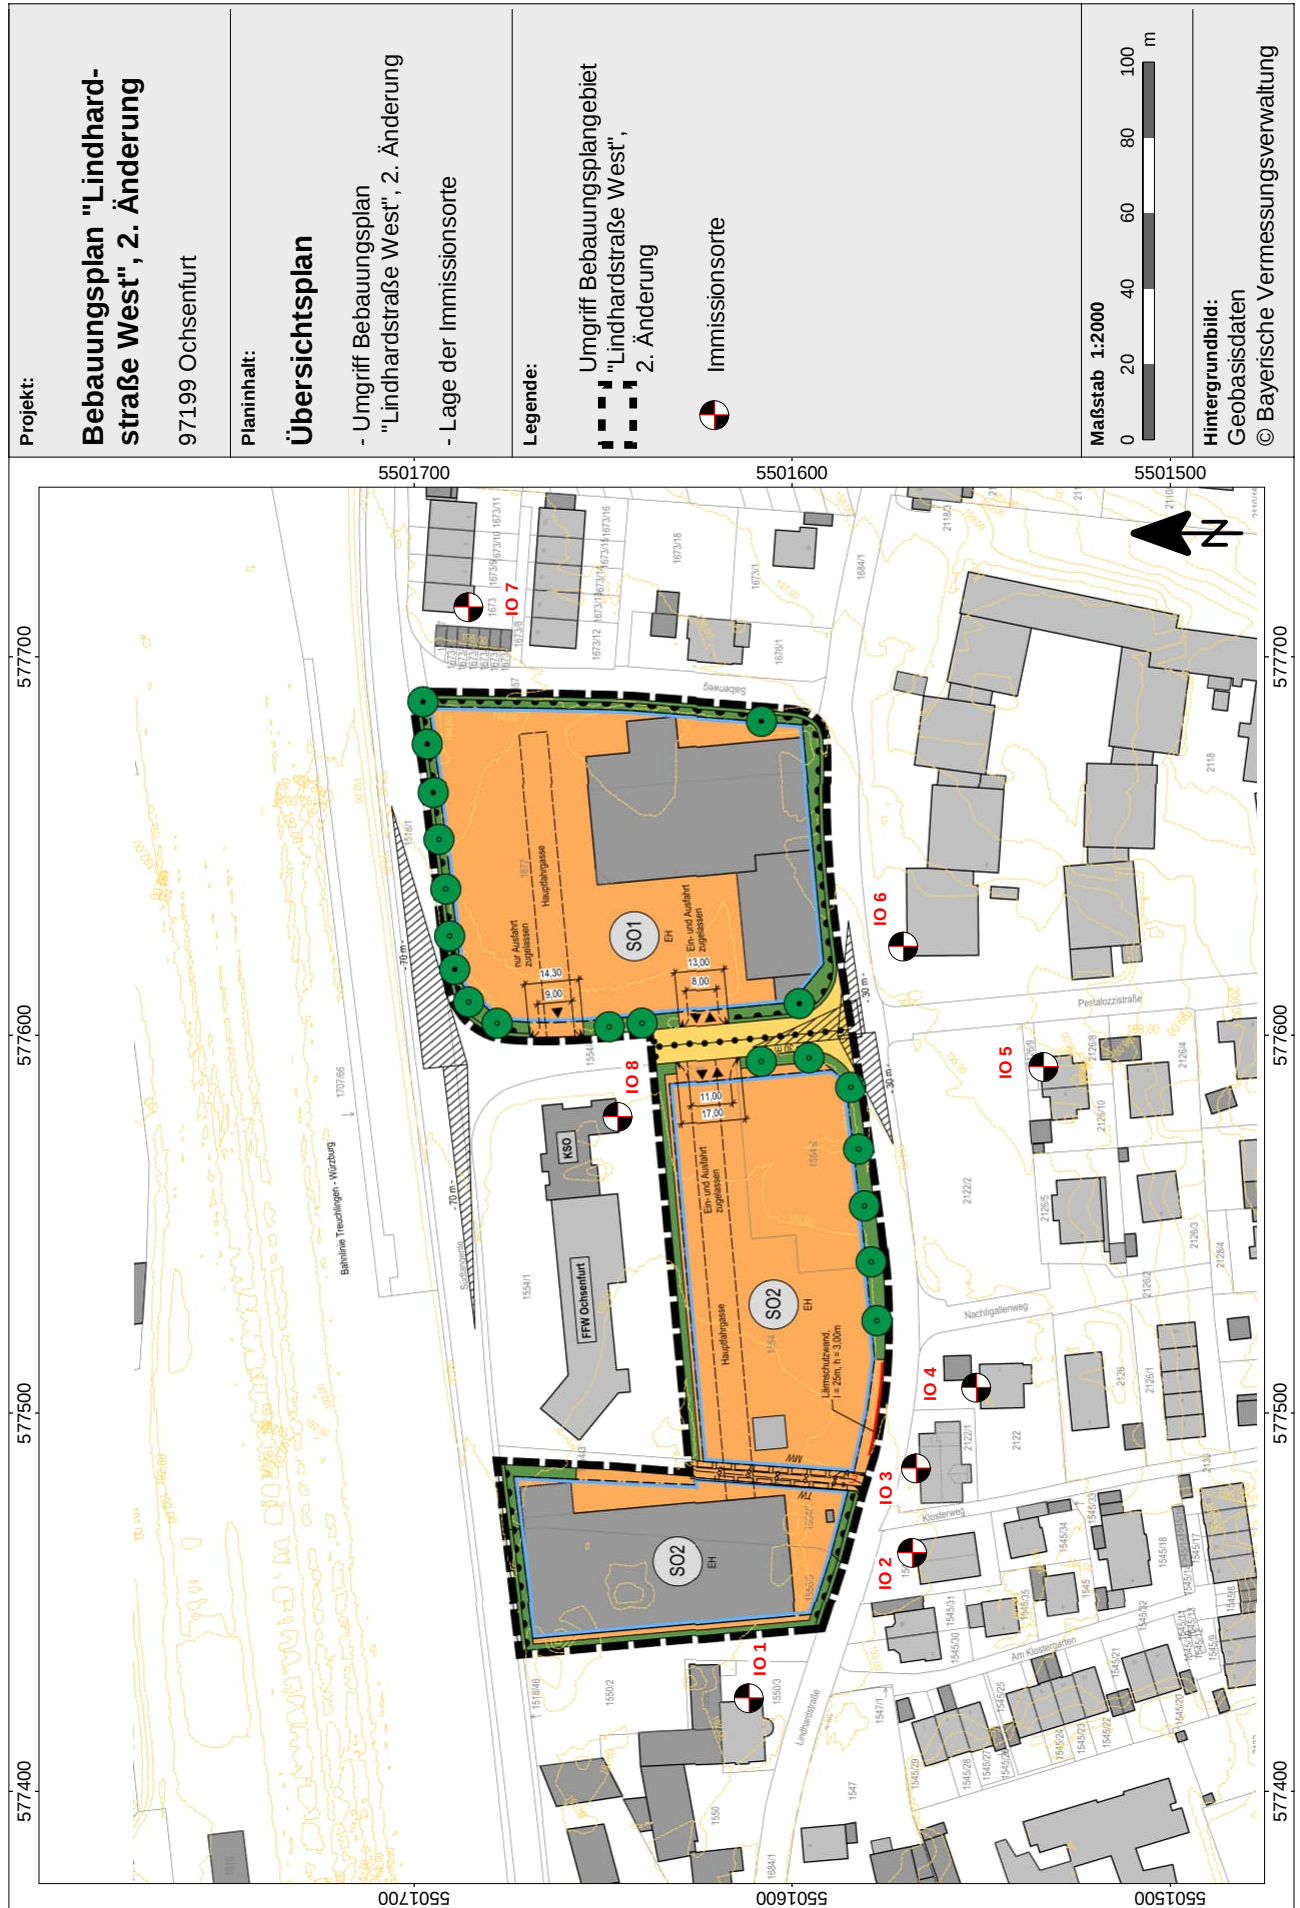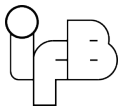

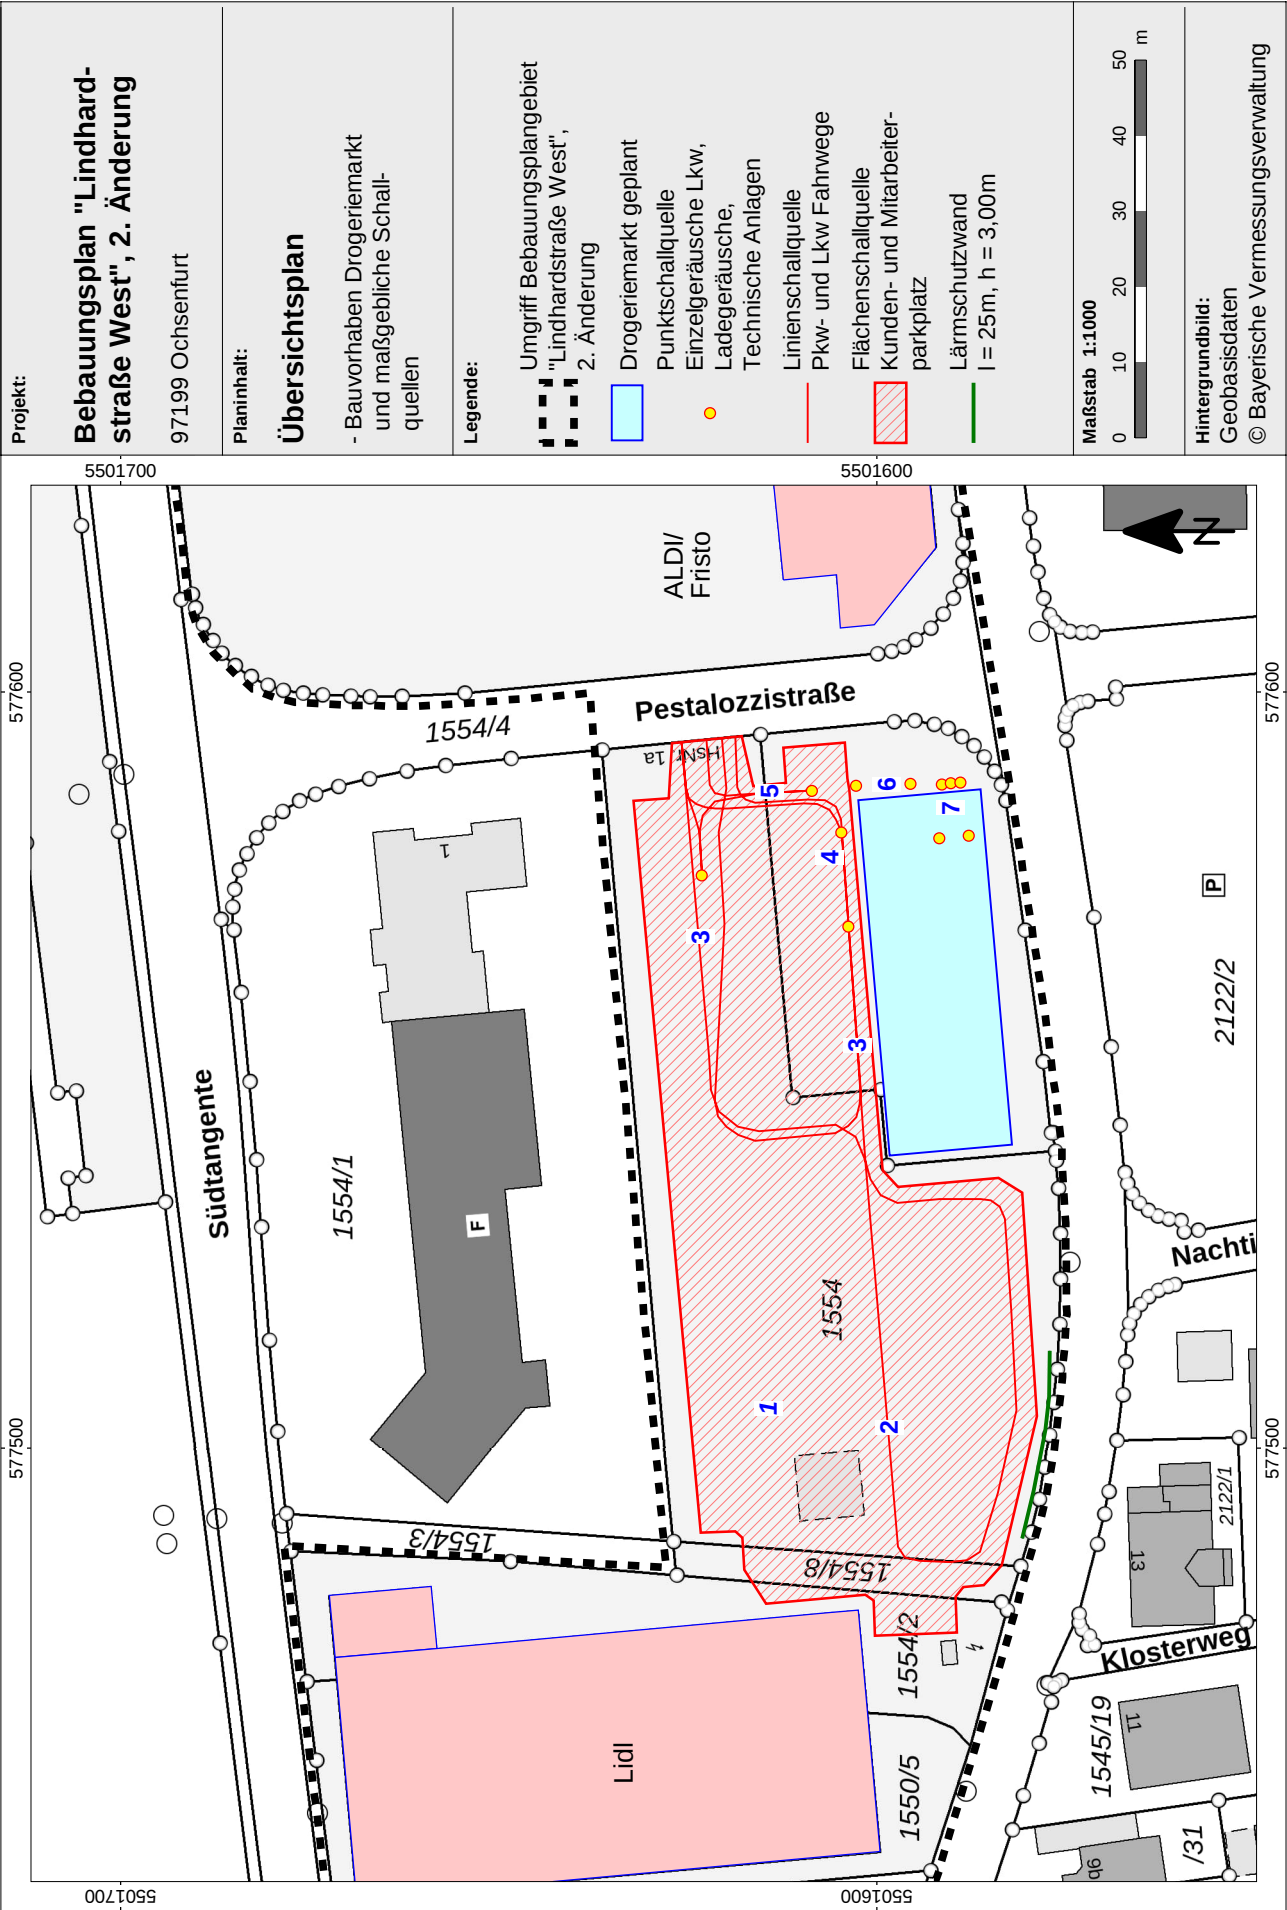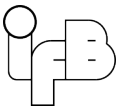

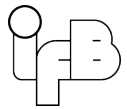

Berechnung der Schallemissionen von Parkplätzen, Autohöfen und Omnibusbahnhöfen sowie von Parkhäusern und Tiefgaragen

Quelle: Bayerisches Landesamt für Umwelt (Hrsg.): "Parkplatzlärmstudie", 6. Auflage, Augsburg 2007

Allgemeine Angaben


Projektnummer	16979.1
Projekt	Bebauungsplan "Lindhardstraße West", 2. Änderung
Variante	Errichtung eines Drogeriemarktes

Berechnungseingangsdaten


Bezeichnung des Parkplatzes	[-]	Kunden- und Mitarbeiterparkplatz
Art des Parkplatzes	[-]	Parkplätze an Einkaufszentren (Standard-Einkaufswg. auf Asphalt)
bei Einkaufszentren: Markttyp	[-]	Discountmärkte
Anzahl der Stellplätze	[-]	122
Oberfläche der Fahrgassen des Parkplatzes	[-]	Asphaltierte Fahrgassen
Berechnungsverfahren	[-]	Sonderfall (sogenanntes getrenntes Verfahren)
Bezugsgröße für Durchfahrtanteil: Netto-Verkaufsfläche	B [m²]	585
Zeitraum	[-]	1 2
Beurteilungszeitraum	BZR [-]	tags -
		(6.30-21.30 Uhr) -
Dauer des Beurteilungszeitraumes	[h]	15 -
Anzahl Fahrzeugbewegungen im gesamten Beurteilungszeitraum	[-]	510 -

Berechnungsergebnisse

Ausgangsschalleistungspegel	L _{W0} [dB(A)]	63
Zuschlag für die Parkplatzart	K _{PA} [dB(A)]	3
Zuschlag für die Impulshaltigkeit	K _I [dB(A)]	4
Pegelerhöhung für Durchfahrtanteil und Parksuchverkehr	K _D [dB(A)]	entfällt beim sogenannten getrennten Verfahren
Zuschlag für unterschiedliche Fahrbahnoberflächen	K _{Stro} [dB(A)]	entfällt beim sogenannten getrennten Verfahren
Schalleistungspegel des Parkplatzes, bezogen auf 1 FZB/h	L _W [dB(A)]	70,0
Beurteilungszeitraum	BZR [-]	tags -
Gesamtanzahl der Parkbewegungen je Stunde	B · N [-]	34,0 -
Gesamtschalleistung des Parkplatzes	L _W [dB(A)]	85,3 -

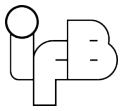


Berechnung der Emissionskenngrößen für Fahrzeug- und Ladegeräusche											
Schall- quellen- Nr.	Bezeichnung der Schallquelle	Betriebs- vorgang	Schalleistungs- pegel L _w	Quellen- nachweis	Zuschläge K ₁ /K ₂	Quell- höhe ü. GOK	Anzahl der Vorgänge je Fahrzeug	Einwirkzeit je Vorgang	Schalleistungs- pegel bezogen auf 1 h	Summen - Schalleistungs- pegel bezogen auf 1 h	Summen - Schalleistungs- pegel bezogen auf 1 h und m
			[dB(A)]		[dB]	[m]		[s]	L _{wi} in dB(A) ¹⁾	L _w in dB(A) ¹⁾	L _w in dB(A) ¹⁾
1. Kraftfahrzeuge der Klasse N (Güterbeförderung) - Klasse N2 und N3 (Nutzfahrzeuge; zulässige Gesamtmasse von mehr als 3,5 Tonnen)											
1.1	Anfahrt / Abfahrt Fahrbweg	Fahrgeräusch Lkw		(1)	-	1,00	-	-	-	-	63
1.2	Lkw- Einzelgeräusche; Anfahrt/Rangieren	Druckluftgeräusch	108,0	(1)	-	1,00	1	x	5	79,4	81,0
		Beschleunigte Abfahrt	104,5	(2)	-		1	x	5	75,9	
1.3	Rangieren	Rangiergeräusch		(1)	-	1,00	-	-	-	-	68
1.4	Lkw- Einzelgeräusche Bereich Ladezone	Standgeräusch	94,0	(1)	-		1	x	180	81,0	85,8
		Druckluftgeräusch	108,0	(1)	-		2	x	5	82,4	
		Türenschiagen	100,0	(1)	-	1,00	2	x	5	74,4	
		Motoranlassen	100,0	(1)	-		1	x	5	71,4	
		Beschleunigte Abfahrt	104,5	(2)	-		1	x	5	75,9	

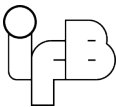


Berechnung der Emissionskenngrößen für Fahrzeug- und Laderäusche											
Schall- quellen- Nr.	Bezeichnung der Schallquelle	Betriebs- vorgang	Schallleistungs- pegel L _w	Quellen- nachweis	Zuschläge K ₁ /K ₂	Quell- höhe ü. GOK	Anzahl der Vorgänge je Fahrzeug	Einwirkzeit je Vorgang	Schallleistungs- pegel bezogen auf 1 h	Summen - Schallleistungs- pegel bezogen auf 1 h	Summen - Schallleistungs- pegel bezogen auf 1 h und m
			[dB(A)]		[dB]	[m]		[s]	L _{wi} in dB(A) ¹⁾	L _w in dB(A) ¹⁾	L _w in dB(A) ¹⁾
2. Laderäusche											
2.1	Be- und Entladung Paletten an der Außenrampe; Elektrischer Palettenhubwagen über die fahrzeugeigene Ladebordwand		82,0	(1)	-	1,00	10	x 3600	92,0	92,0	-
3. Entsorgung Wertstoffe											
3.1	Container- austausch	Aufnahme Container Absetzen Container	111,7 107,4	(3) (3)		0,50 0,50	1 1	x 60 60	93,9 89,6	95,3	-
3.2	Pressvorgänge, Papiercontainer	Betriebsgeräusch einschl. Zuschlag Ton- und Impuls- haltigkeit jeweils 3 dB	85,0	(3)	-	1,00	2	x 3600	88,0	88,0	-

- (1) Hessische Lkw-Studie, Neuauflage 2024
- (2) Parkplatzlärmstudie, 6. Auflage 2007
- (3) Eigene schalltechnische Messungen an vergleichbaren Betriebsvorgängen

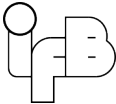


Projekt: Bebauungsplan "Lindhardstraße West", 2. Änderung
Inhalt: Beurteilungs- und Maximalpegel
Variante: Teil-Immissionsschallpegel Drogeriemarkt

Immissionsort	Einstufung	HR	Geschoss	LrT	LrN	LT,max	
IO 1	MI	O	EG	26,2	-3,5	48,2	
IO 1	MI	O	1.OG	31,9	-2,6	54,4	
IO 1	MI	O	2.OG	34,8	2,1	55,1	
IO 2	MI	N	EG	39,1	5,8	58,2	
IO 2	MI	N	1.OG	41,0	6,2	60,2	
IO 2	MI	N	2.OG	42,0	8,2	59,8	
IO 3	WA	N	1.OG	44,1	6,9	63,2	
IO 4	WA	N	EG	37,1	4,7	59,6	
IO 4	WA	N	1.OG	42,0	8,6	62,6	
IO 5	WA	N	EG	39,6	26,2	63,5	
IO 5	WA	N	1.OG	41,5	28,1	65,0	
IO 5	WA	N	2.OG	42,7	29,4	66,4	
IO 6	WA	N	EG	46,0	32,2	70,4	
IO 7	MI	S	EG	24,0	3,5	49,4	
IO 7	MI	S	1.OG	25,9	5,7	50,4	
IO 7	MI	S	2.OG	29,1	10,5	51,2	
IO 8	MI	S	EG	44,7	23,7	68,8	
IO 8	MI	S	1.OG	48,1	26,0	72,9	
IO 8	MI	S	2.OG	49,3	27,5	72,8	

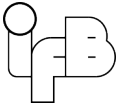


Projekt: Bebauungsplan "Lindhardstraße West", 2. Änderung
Inhalt: Beurteilungs- und Maximalpegel
Variante: Teil-Immissionsschallpegel Drogeriemarkt

Legende		
Immissionsort		Bezeichnung des Immissionsorts
Einstufung		Schutzwürdigkeit des Immissionsortes
HR		Ausrichtung Fassade
Geschoss		Stockwerk
LrT	dB(A)	Beurteilungspegel Tag
LrN	dB(A)	Beurteilungspegel Nacht
LT,max	dB(A)	Maximalpegel Tag

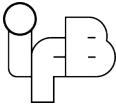


Projekt: Bebauungsplan "Lindhardstraße West", 2. Änderung
Inhalt: Mittlere Ausbreitung Leq
Variante: Dokumentation der Ausbreitungsberechnung

Quelle	Quellentyp	L'w	Lw	I oder S	KI	KT	Ko	S	Adiv	Agr	Aatm	dLrefl	Cmet	Cmet	Ls	dLw	dLw	ZR	LrT	LrN
		dB(A)	dB(A)	m,m²	dB	dB	dB	m	dB	dB	dB	dB(A)	dB	dB	dB(A)	dB	(LrT)	dB	dB(A)	dB(A)
Immissionsort IO 1 SW 2.OG LrT 34,8 dB(A) LrN 2,1 dB(A) LrT,max 55,1 dB(A)																				
SQD DM Kunden- und Mitarbeiterparken tags	Fläche	49,2	85,3	4027,5	0	0	3	93,92	-50,4	-2,3	-5,1	-1,7	1,7	-0,3	-0,3	30,4	-0,3	0,0	29,8	
	Linie	47,7	72,0	271,1	0	0	3	103,37	-51,3	-2,6	-3,4	-1,8	1,5	-0,4	-0,4	17,5	12,0	0,0	29,2	
SQD 3.1 Containerwechsel	Punkt	95,3	95,3		0	0	3	163,28	-55,3	-3,6	-0,5	-0,9	1,3	-0,9	-0,9	39,3	-12,0	0,0	26,4	
	Punkt	92,0	92,0		0	0	3	157,06	-54,9	-3,6	-0,6	-2,8	3,1	-0,9	-0,9	36,2	-9,0	0,0	26,3	
SQD 1.4 EQ02 Lkw	Punkt	85,8	85,8		0	0	3	144,68	-54,2	-3,4	-1,2	-0,8	2,8	-0,8	-0,8	32,0	-9,0	0,0	22,2	
	Linie	63,0	84,4	138,5	0	0	3	138,15	-53,8	-3,3	-1,3	-0,8	1,3	-0,7	-0,7	29,6	-9,0	0,0	19,9	
SQD 1.4 EQ02 Lkw Container	Punkt	85,8	85,8		0	0	3	162,40	-55,2	-3,6	-0,5	-0,9	1,9	-0,9	-0,9	30,5	-12,0	0,0	17,5	
	Linie	68,0	81,7	23,3	0	0	3	161,42	-55,2	-3,5	-0,5	-0,9	0,5	-0,9	-0,9	25,1	-12,0	0,0	12,1	
SQD 1.2 EQ01 Lkw N2/3	Punkt	81,0	81,0		0	0	3	151,75	-54,6	-3,5	-1,0	-0,9	0,1	-0,8	-0,8	24,1	-12,0	0,0	11,2	
	Linie	63,0	76,0	20,0	0	0	3	163,32	-55,3	-3,5	-0,5	-0,9	0,6	-0,9	-0,9	19,4	-12,0	0,0	6,5	
SQD 1.1 AbFahweg Lkw Container	Punkt	0,0	0,0		0	0	3	165,02	-55,3	-3,5	-13,6	-0,8	0,0	-0,9	-0,9	-70,2	74,0	67,0	5,9	-1,1
	Linie	63,0	75,5	17,9	0	0	3	160,46	-55,1	-3,5	-0,6	-0,9	0,2	-0,9	-0,9	18,6	-12,0	0,0	5,7	
SQD 1.1 AnFahweg Lkw Container	Punkt	0,0	0,0		0	0	3	164,74	-55,3	-3,5	-13,7	-0,8	0,0	-0,9	-0,9	-70,3	73,0	66,0	4,9	-2,1
	Linie	88,0	88,0		0	0	3	164,15	-55,3	-3,6	-14,4	-0,3	0,0	-0,9	-0,9	17,4	-12,0	0,0	4,4	
SQD 3.2 Container Pressvorgänge	Punkt	55,0	55,0		0	0	3	157,24	-54,9	-3,0	-0,6	-1,4	0,0	-0,2	-0,2	-1,9	0,0	0,0	0,9	
	Punkt	55,0	55,0		0	0	3	158,14	-55,0	-3,0	-0,6	-1,4	0,0	-0,3	-0,3	-1,9	0,0	0,0	0,8	
SQD 3.2 Container Pressvorgänge	Punkt	0,0	0,0		0	0	3	164,50	-55,3	-3,5	-13,7	-0,8	0,0	-0,9	-0,9	-70,3	68,0	62,0	-0,1	-6,1
	Punkt	0,0	0,0		0	0	3	164,50	-55,3	-3,5	-13,7	-0,8	0,0	-0,9	-0,9	-70,3	68,0	62,0	-0,1	-6,1

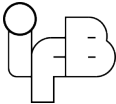


Projekt: Bebauungsplan "Lindhardstraße West", 2. Änderung
Inhalt: Mittlere Ausbreitung Leq
Variante: Dokumentation der Ausbreitungsberechnung

Quelle	Quellentyp	L'w	Lw	I oder S	KI	KT	Ko	S	Adiv	Agr	Abar	Aatm	dLrefl	Cmet	Cmet	Ls	dLw	dLw	ZR	LrT	LrN
		dB(A)	dB(A)	m,m²	dB	dB	dB	m	dB	dB	dB	dB	dB(A)	dB	dB	dB(A)	dB	(LrT)	dB	dB(A)	dB(A)
Immissionsort IO 2 SW 2.OG LrT 42,0 dB(A) LrN 8,2 dB(A) LrT,max 59,8 dB(A)																					
SQD DM Kunden- und Mitarbeiterparken tags	Fläche	49,2	85,3	4027,5	0	0	3	62,90	-47,0	-1,2	-0,6	-1,2	1,1	0,0	0,0	39,5	-0,3		0,0	39,2	
	Linie	47,7	72,0	271,1	0	0	3	63,73	-47,1	-1,1	-1,1	-1,1	1,3	0,0	0,0	26,0	12,0		0,0	38,0	
	Punkt	92,0	92,0		0	0	3	124,04	-52,9	-3,5	-12,3	-1,1	10,0	-0,7	-0,7	35,3	-9,0		0,0	25,5	
	Linie	63,0	84,4	138,5	0	0	3	110,07	-51,8	-3,1	-1,3	-0,6	2,5	-0,3	-0,3	33,1	-9,0		0,0	23,7	
	Punkt	95,3	95,3		0	0	3	129,36	-53,2	-3,5	-13,0	-0,5	7,3	-0,7	-0,7	35,4	-12,0		0,0	22,7	
	Punkt	85,8	85,8		0	0	3	111,92	-52,0	-3,2	-9,3	-0,3	7,3	-0,5	-0,5	31,3	-9,0		0,0	21,8	
	Punkt	85,8	85,8		0	0	3	130,42	-53,3	-3,4	-5,6	-0,4	5,6	-0,7	-0,7	31,7	-12,0		0,0	19,0	
	Punkt	81,0	81,0		0	0	3	125,58	-53,0	-3,4	0,0	-0,7	2,7	-0,6	-0,6	29,7	-12,0		0,0	17,0	
	Linie	68,0	81,7	23,3	0	0	3	131,82	-53,4	-3,4	-0,8	-0,7	3,2	-0,7	-0,7	29,5	-12,0		0,0	16,8	
	Punkt	0,0	0,0		0	3	3	126,82	-53,1	-3,4	-12,5	-0,5	3,6	-0,6	-0,6	-63,0	74,0	67,0	0,0	13,4	6,4
	Linie	63,0	75,5	17,9	0	0	3	135,06	-53,6	-3,4	0,0	-0,7	3,0	-0,7	-0,7	23,7	-12,0		0,0	11,0	
	Linie	63,0	76,0	20,0	0	0	3	134,09	-53,5	-3,4	-1,0	-0,7	3,3	-0,7	-0,7	23,6	-12,0		0,0	10,9	
	Punkt	0,0	0,0		0	3	3	126,92	-53,1	-3,4	-13,2	-0,6	0,7	-0,6	-0,6	-66,5	73,0	66,0	0,0	9,0	2,0
	Punkt	88,0	88,0		0	0	3	127,97	-53,1	-3,5	-14,8	-0,2	0,0	-0,7	-0,7	19,3	-12,0		0,0	6,6	
	Punkt	55,0	55,0		0	3	3	119,91	-52,6	-2,6	-0,6	-1,1	0,6	0,0	0,0	1,7	0,0		0,0	4,7	
SQD 3.2 Container Pressvorgänge	Punkt	55,0	55,0		0	3	3	119,60	-52,5	-2,6	-0,7	-1,1	0,6	0,0	0,0	1,7	0,0		0,0	4,7	
	Punkt	0,0	0,0		0	3	3	127,03	-53,1	-3,4	-13,5	-0,6	0,8	-0,6	-0,6	-66,7	68,0	62,0	0,0	3,7	-2,3

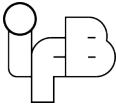


Projekt: **Bebauungsplan "Lindhardstraße West", 2. Änderung**
Inhalt: Mittlere Ausbreitung Leq
Variante: Dokumentation der Ausbreitungsberechnung

Quelle	Quellentyp	L'w	Lw	I oder S	KI	KT	Ko	S	Adiv	Agr	Abar	Aatm	dLrefl	Cmet	Cmet	Ls	dLw	dLw	ZR	LrT	LrN
		dB(A)	dB(A)	m,m²	dB	dB	dB	m	dB	dB	dB	dB	dB(A)	dB	(LrT)	dB(A)	dB	(LrN)	dB	dB(A)	dB(A)
Immissionsort IO 3 SW 1.OG LrT 44,1 dB(A) LrN 6,9 dB(A) LrT,max 63,2 dB(A)																					
SQD DM Kunden- und Mitarbeiterparken tags	Fläche	49,2	85,3	4027,5	0	0	3	46,26	-44,3	-1,0	-2,6	-0,9	0,6	0,0	0,0	40,1	-0,3		1,5	41,2	
	Linie	47,7	72,0	271,1	0	0	3	43,40	-43,7	-0,8	-3,5	-0,8	0,6	0,0	0,0	26,7	12,0		1,5	40,2	
	Punkt	92,0	92,0		0	0	3	103,15	-51,3	-3,7	-17,3	-1,0	14,0	-0,9	-0,9	35,8	-9,0		4,0	29,8	
	Linie	63,0	84,4	138,5	0	0	3	90,13	-50,1	-3,3	-2,5	-0,5	2,0	-0,5	-0,5	33,1	-9,0		4,0	27,6	
	Punkt	85,8	85,8		0	0	3	91,30	-50,2	-3,4	-13,9	-0,3	9,5	-0,7	-0,7	30,5	-9,0		4,0	24,8	
	Punkt	95,3	95,3		0	0	3	108,22	-51,7	-3,6	-16,5	-0,4	11,5	-0,9	-0,9	37,7	-12,0		0,0	24,7	
	Punkt	85,8	85,8		0	0	3	109,67	-51,8	-3,6	-11,0	-0,3	9,1	-0,9	-0,9	31,2	-12,0		0,0	18,2	
	Punkt	81,0	81,0		0	0	3	106,37	-51,5	-3,6	0,0	-0,6	2,1	-0,9	-0,9	30,3	-12,0		0,0	17,4	
	Linie	68,0	81,7	23,3	0	0	3	111,35	-51,9	-3,6	-3,4	-0,5	3,7	-0,9	-0,9	28,9	-12,0		0,0	15,9	
	Punkt	0,0	0,0		0	3	3	104,95	-51,4	-3,5	-14,4	-0,3	1,6	-0,8	-0,8	-65,1	74,0	67,0	1,9	13,1	4,2
	Punkt	0,0	0,0		0	3	3	105,11	-51,4	-3,5	-15,6	-0,4	1,9	-0,8	-0,8	-66,0	73,0	66,0	1,9	11,2	2,3
	Linie	63,0	75,5	17,9	0	0	3	115,02	-52,2	-3,6	-1,4	-0,5	2,3	-0,9	-0,9	23,0	-12,0		0,0	10,0	
	Linie	63,0	76,0	20,0	0	0	3	113,89	-52,1	-3,6	-6,5	-0,4	5,4	-0,9	-0,9	21,8	-12,0		0,0	8,8	
	Punkt	55,0	55,0		0	3	3	98,32	-50,8	-2,6	-2,2	-0,8	1,8	0,0	0,0	3,4	0,0		1,9	8,3	
	Punkt	55,0	55,0		0	3	3	97,81	-50,8	-2,6	-1,6	-1,0	0,8	0,0	0,0	2,8	0,0		1,9	7,7	
SQD 3.2 Container Pressvorgänge	Punkt	88,0	88,0		0	0	3	106,41	-51,5	-3,6	-18,1	-0,2	1,9	-0,9	-0,9	19,4	-12,0		0,0	6,5	
	Punkt	0,0	0,0		0	3	3	105,27	-51,4	-3,5	-16,2	-0,4	2,2	-0,8	-0,8	-66,4	68,0	62,0	1,9	5,8	-2,2

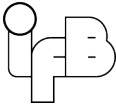


Projekt: Bebauungsplan "Lindhardstraße West", 2. Änderung
Inhalt: Mittlere Ausbreitung Leq
Variante: Dokumentation der Ausbreitungsberechnung

Quelle	Quellentyp	L'w	Lw	I oder S	KI	KT	Ko	S	Adiv	Agr	Abar	Aatm	dLrefl	Cmet	Cmet	Ls	dLw	dLw	ZR	LrT	LrN
		dB(A)	dB(A)	m,m²	dB	dB	dB	m	dB	dB	dB	dB	dB(A)	dB	dB	dB(A)	dB	(LrT)	dB	dB(A)	dB(A)
Immissionsort IO 4 SW 1.OG SW 1.OG LrT 42,0 dB(A) LrN 8,6 dB(A) LrT,max 62,6 dB(A)																					
SQR DM Kunden- und Mitarbeiterparken tags	Fläche	49,2	85,3	4027,5	0	0	3	57,39	-46,2	-2,1	-3,3	-1,1	1,7	-0,1	-0,1	37,3	-0,3		1,5	38,4	
	Linie	47,7	72,0	271,1	0	0	3	53,37	-45,5	-1,8	-3,8	-1,0	2,0	0,0	0,0	24,9	12,0		1,5	38,3	
	Punkt	92,0	92,0		0	0	3	91,85	-50,3	-3,6	-19,7	-1,3	14,3	-0,7	-0,7	34,5	-9,0		4,0	28,8	
	Linie	63,0	84,4	138,5	0	0	3	84,00	-49,5	-3,2	-4,8	-0,4	3,5	-0,3	-0,3	33,0	-9,0		4,0	27,7	
	Punkt	85,8	85,8		0	0	3	81,45	-49,2	-3,3	-17,4	-0,3	11,5	-0,4	-0,4	30,1	-9,0		4,0	24,6	
	Punkt	95,3	95,3		0	0	3	95,82	-50,6	-3,5	-17,7	-0,3	10,6	-0,7	-0,7	36,6	-12,0		0,0	23,9	
	Punkt	85,8	85,8		0	0	3	98,56	-50,9	-3,6	-14,0	-0,3	10,1	-0,7	-0,7	30,2	-12,0		0,0	17,5	6,1
	Punkt	0,0	0,0		0	3	3	89,59	-50,0	-3,5	-12,9	-0,3	0,2	-0,5	-0,5	-63,5	74,0	67,0	1,9	15,0	
	Punkt	81,0	81,0		0	0	3	99,68	-51,0	-3,6	-9,7	-0,3	7,6	-0,7	-0,7	27,1	-12,0		0,0	14,4	
	Linie	68,0	81,7	23,3	0	0	3	102,64	-51,2	-3,6	-10,2	-0,3	6,7	-0,7	-0,7	26,1	-12,0		0,0	13,3	3,8
	Punkt	0,0	0,0		0	3	3	90,03	-50,1	-3,5	-14,3	-0,3	0,4	-0,5	-0,5	-64,7	73,0	66,0	1,9	12,8	
	Punkt	55,0	55,0		0	3	3	82,72	-49,3	-2,3	-0,7	-0,8	0,4	0,0	0,0	5,3	0,0		1,9	10,2	
	Punkt	55,0	55,0		0	3	3	84,14	-49,5	-2,3	-1,6	-0,9	0,8	0,0	0,0	4,5	0,0		1,9	9,4	
	Punkt	88,0	88,0		0	0	3	92,48	-50,3	-3,6	-17,5	-0,2	1,1	-0,6	-0,6	20,5	-12,0		0,0	7,9	
	Linie	63,0	75,5	17,9	0	0	3	106,59	-51,5	-3,6	-8,8	-0,3	6,4	-0,8	-0,8	20,7	-12,0		0,0	7,8	
	Linie	63,0	76,0	20,0	0	0	3	104,62	-51,4	-3,6	-10,2	-0,3	6,8	-0,8	-0,8	20,3	-12,0		0,0	7,5	
	Punkt	0,0	0,0		0	3	3	90,45	-50,1	-3,5	-15,1	-0,3	0,6	-0,5	-0,5	-65,4	68,0	62,0	1,9	7,1	-0,8

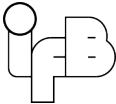


Projekt: Bebauungsplan "Lindhardstraße West", 2. Änderung
Inhalt: Mittlere Ausbreitung Leq
Variante: Dokumentation der Ausbreitungsberechnung

Quelle	Quellentyp	L'w	Lw	I oder S	KI	KT	Ko	S	Adiv	Agr	Abar	Aatm	dLrefl	Cmet	Cmet	Ls	dLw	dLw	ZR	LrT	LrN
Immissionsort IO 5 SW 2.OG LrT 42,7 dB(A) LrN 29,4 dB(A) LrT,max 66,4 dB(A)																					
SQR 3.1 Containerwechsel SQR 3.2 Container Pressvorgänge SQR 3.3 Container Pressvorgänge SQR 3.4 Container Pressvorgänge SQR 3.5 Container Pressvorgänge SQR 3.6 Container Pressvorgänge SQR 3.7 Container Pressvorgänge SQR 3.8 Container Pressvorgänge SQR 3.9 Container Pressvorgänge SQR 3.10 Container Pressvorgänge SQR 3.11 Container Pressvorgänge SQR 3.12 Container Pressvorgänge SQR 3.13 Container Pressvorgänge SQR 3.14 Container Pressvorgänge SQR 3.15 Container Pressvorgänge SQR 3.16 Container Pressvorgänge SQR 3.17 Container Pressvorgänge SQR 3.18 Container Pressvorgänge SQR 3.19 Container Pressvorgänge SQR 3.20 Container Pressvorgänge SQR 3.21 Container Pressvorgänge SQR 3.22 Container Pressvorgänge SQR 3.23 Container Pressvorgänge SQR 3.24 Container Pressvorgänge SQR 3.25 Container Pressvorgänge SQR 3.26 Container Pressvorgänge SQR 3.27 Container Pressvorgänge SQR 3.28 Container Pressvorgänge SQR 3.29 Container Pressvorgänge SQR 3.30 Container Pressvorgänge SQR 3.31 Container Pressvorgänge SQR 3.32 Container Pressvorgänge SQR 3.33 Container Pressvorgänge SQR 3.34 Container Pressvorgänge SQR 3.35 Container Pressvorgänge SQR 3.36 Container Pressvorgänge SQR 3.37 Container Pressvorgänge SQR 3.38 Container Pressvorgänge SQR 3.39 Container 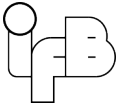


Projekt: Bebauungsplan "Lindhardstraße West", 2. Änderung
Inhalt: Mittlere Ausbreitung Leq
Variante: Dokumentation der Ausbreitungsberechnung

Quelle	Quellentyp	L'w	Lw	I oder S	KI	KT	Ko	S	Adiv	Agr	Abar	Aatm	dLrefl	Cmet	Cmet	Ls	dLw	dLw	ZR	LrT	LrN
		dB(A)	dB(A)	m,m²	dB	dB	dB	m	dB	dB	dB	dB	dB(A)	dB	(LrT)	dB(A)	(LrT)	(LrN)	dB	dB(A)	dB(A)
Immissionsort IO 6 SW EG LrT 46,0 dB(A) LrN 32,2 dB(A) LrT,max 70,4 dB(A)																					
SQD 3.1 Containerwechsel SQD 3.2 Container Pressvorgänge SQD 3.3 Container Pressvorgänge SQD 3.4 Container Pressvorgänge SQD 3.5 Container Pressvorgänge SQD 3.6 Container Pressvorgänge SQD 3.7 Container Pressvorgänge SQD 3.8 Container Pressvorgänge SQD 3.9 Container Pressvorgänge SQD 3.10 Container Pressvorgänge SQD 3.11 Container Pressvorgänge SQD 3.12 Container Pressvorgänge SQD 3.13 Container Pressvorgänge SQD 3.14 Container Pressvorgänge SQD 3.15 Container Pressvorgänge SQD 3.16 Container Pressvorgänge SQD 3.17 Container Pressvorgänge SQD 3.18 Container Pressvorgänge SQD 3.19 Container Pressvorgänge SQD 3.20 Container Pressvorgänge SQD 3.21 Container Pressvorgänge SQD 3.22 Container Pressvorgänge SQD 3.23 Container Pressvorgänge SQD 3.24 Container Pressvorgänge SQD 3.25 Container Pressvorgänge SQD 3.26 Container Pressvorgänge SQD 3.27 Container Pressvorgänge SQD 3.28 Container Pressvorgänge SQD 3.29 Container Pressvorgänge SQD 3.30 Container Pressvorgänge SQD 3.31 Container Pressvorgänge SQD 3.32 Container Pressvorgänge SQD 3.33 Container Pressvorgänge SQD 3.34 Container Pressvorgänge SQD 3.35 Container Pressvorgänge SQD 3.36 Container Pressvorgänge SQD 3.37 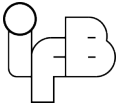


Projekt: Bebauungsplan "Lindhardstraße West", 2. Änderung
Inhalt: Mittlere Ausbreitung Leq
Variante: Dokumentation der Ausbreitungsberechnung

Quelle	Quellentyp	L'w	Lw	I oder S	KI	KT	Ko	S	Adiv	Agr	Abar	Aatm	dLrefl	Cmet	Cmet	Ls	dLw	dLw	ZR	LrT	LrN
		dB(A)	dB(A)	m,m²	dB	dB	dB	m	dB	dB	dB	dB	dB(A)	dB	dB	dB(A)	dB	(LrT)	dB	dB(A)	dB(A)
Immissionsort IO 7 SW 2.OG LrT 29,1 dB(A) LrN 10,5 dB(A) LrT,max 51,2 dB(A)																					
SQD DM Kunden- und Mitarbeiterparken tags	Fläche	49,2	85,3	4027,5	0	0	3	191,62	-56,6	-4,0	-1,6	-2,6	1,3	-1,1	-1,1	24,8	-0,3		0,0	23,3	
	Linie	47,7	72,0	271,1	0	0	3	184,29	-56,3	-3,9	-2,7	-2,4	1,1	-1,1	-1,1	10,8	12,0		0,0	21,8	
SQD 3.1 Containerwechsel	Punkt	95,3	95,3		0	0	3	150,75	-54,6	-3,7	-5,6	-0,5	0,2	-0,9	-0,9	34,1	-12,0		0,0	21,2	
	Punkt	88,0	88,0		0	0	3	154,52	-54,8	-3,8	-4,1	-0,3	2,7	-0,9	-0,9	30,7	-12,0		0,0	17,8	
SQD 3.2 Container Pressvorgänge	Punkt	92,0	92,0		0	0	3	154,91	-54,8	-3,8	-7,6	-1,2	0,0	-1,0	-1,0	27,6	-9,0		0,0	17,6	
	Punkt	85,8	85,8		0	0	3	166,06	-55,4	-3,8	-3,9	-0,6	2,2	-1,0	-1,0	27,3	-9,0		0,0	17,2	
SQD 1.4 EQ02 Lkw	Linie	63,0	84,4	138,5	0	0	3	161,14	-55,1	-3,8	-2,5	-0,7	1,1	-1,0	-1,0	26,3	-9,0		0,0	16,3	6,6
	Punkt	0,0	0,0		0	3	3	158,33	-55,0	-3,7	-9,7	-0,4	3,4	-0,9	-0,9	-62,5	74,0	67,0	0,0	13,6	
SQD 1.1 Fahweg Lkw	Punkt	0,0	0,0		0	3	3	157,65	-54,9	-3,7	-8,5	-0,4	2,7	-0,9	-0,9	-61,9	73,0	66,0	0,0	13,3	6,3
	Punkt	81,0	81,0		0	0	3	151,20	-54,6	-3,7	0,0	-0,8	0,2	-0,9	-0,9	25,0	-12,0		0,0	12,1	
SQD 1.2 EQ01 Lkw N2/3	Punkt	85,8	85,8		0	0	3	148,15	-54,4	-3,7	-5,6	-0,5	0,3	-0,9	-0,9	25,0	-12,0		0,0	12,1	
	Punkt	0,0	0,0		0	3	3	157,03	-54,9	-3,7	-8,6	-0,4	4,5	-0,9	-0,9	-60,1	68,0	62,0	0,0	10,0	4,0
SQD 1.4 EQ02 Lkw Container	Linie	68,0	81,7	23,3	0	0	3	144,92	-54,2	-3,6	-4,2	-0,5	0,8	-0,8	-0,8	22,9	-12,0		0,0	10,0	
	Linie	63,0	75,5	17,9	0	0	3	140,94	-54,0	-3,6	-3,2	-0,6	0,9	-0,8	-0,8	18,1	-12,0		0,0	5,2	
SQD 1.1 AnFahweg Lkw Container	Linie	63,0	76,0	20,0	0	0	3	142,78	-54,1	-3,6	-5,3	-0,5	0,9	-0,8	-0,8	16,5	-12,0		0,0	3,6	
	Punkt	55,0	55,0		0	3	3	162,51	-55,2	-3,2	-1,7	-1,2	0,2	-0,3	-0,3	-3,2	0,0		0,0	-0,6	
SQD 1.1 AbFahweg Lkw Container	Punkt	55,0	55,0		0	3	3	164,44	-55,3	-3,3	-1,7	-1,2	0,2	-0,4	-0,4	-3,3	0,0		0,0	-0,7	
	Punkt																				

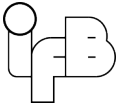


Projekt: Bebauungsplan "Lindhardstraße West", 2. Änderung
Inhalt: Mittlere Ausbreitung Leq
Variante: Dokumentation der Ausbreitungsberechnung

Quelle	Quellentyp	L'w	Lw	I oder S	KI	KT	Ko	S	Adiv	Agr	Abar	Aatm	dLrefl	Cmet	Cmet	Ls	dLw	dLw	ZR	LrT	LrN
		dB(A)	dB(A)	m,m²	dB	dB	dB	m	dB	dB	dB	dB	dB(A)	dB	dB	dB(A)	dB	(LrT)	dB	dB(A)	dB(A)
Immissionsort IO 8 SW 2.OG LrT 49,3 dB(A) LrN 27,5 dB(A) LrT,max 72,8 dB(A)																					
SQD DM Kunden- und Mitarbeiterparken tags	Fläche	49,2	85,3	4027,5	0	0	3	46,34	-44,3	-0,8	0,0	-0,8	0,6	0,0	0,0	42,9	-0,3		0,0	42,6	
	Punkt	92,0	92,0		0	0	3	41,86	-43,4	-1,3	0,0	-1,0	2,1	0,0	0,0	51,3	-9,0		0,0	42,2	
	Linie	47,7	72,0	271,1	0	0	3	44,11	-43,9	-0,7	0,0	-0,8	0,7	0,0	0,0	30,2	12,0		0,0	42,2	
	Punkt	95,3	95,3		0	0	3	44,61	-44,0	-1,4	0,0	-0,3	0,3	0,0	0,0	52,9	-12,0		0,0	40,9	
	Linie	63,0	84,4	138,5	0	0	3	34,16	-41,7	-0,3	0,0	-0,2	0,7	0,0	0,0	45,9	-9,0		0,0	36,8	
	Punkt	85,8	85,8		0	0	3	43,68	-43,8	-1,1	0,0	-0,3	2,1	0,0	0,0	45,8	-9,0		0,0	36,7	
	Punkt	81,0	81,0		0	0	3	23,65	-38,5	0,0	0,0	-0,2	0,2	0,0	0,0	45,5	-12,0		0,0	33,5	
	Punkt	85,8	85,8		0	0	3	38,73	-42,8	-0,7	0,0	-0,2	0,2	0,0	0,0	45,3	-12,0		0,0	33,3	
	Linie	68,0	81,7	23,3	0	0	3	27,31	-39,7	0,0	0,0	-0,2	0,2	0,0	0,0	44,9	-12,0		0,0	32,9	
	Punkt	88,0	88,0		0	0	3	51,65	-45,3	-2,0	0,0	-0,1	0,0	0,0	0,0	43,7	-12,0		0,0	31,6	
	Punkt	0,0	0,0		0	3	3	58,13	-46,3	-2,2	0,0	-0,6	0,2	0,0	0,0	-45,9	74,0	67,0	0,0	31,1	24,1
	Punkt	0,0	0,0		0	3	3	56,86	-46,1	-2,1	0,0	-0,6	0,2	0,0	0,0	-45,7	73,0	66,0	0,0	30,3	23,3
	Linie	63,0	75,5	17,9	0	0	3	23,46	-38,4	0,0	0,0	-0,2	0,2	0,0	0,0	40,1	-12,0		0,0	28,1	
	Linie	63,0	76,0	20,0	0	0	3	29,71	-40,5	0,0	0,0	-0,2	0,1	0,0	0,0	38,4	-12,0		0,0	26,4	
	Punkt	0,0	0,0		0	3	3	55,69	-45,9	-2,0	0,0	-0,6	0,2	0,0	0,0	-45,4	68,0	62,0	0,0	25,6	19,6
	Punkt	55,0	55,0		0	3	3	54,54	-45,7	-0,1	-3,0	-0,8	0,1	0,0	0,0	8,4	0,0		0,0	11,4	
	Punkt	55,0	55,0		0	3	3	58,37	-46,3	-0,5	-3,3	-0,7	0,1	0,0	0,0	7,3	0,0		0,0	10,3	

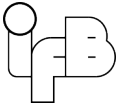

Projekt: Bebauungsplan "Lindhardstraße West", 2. Änderung
Inhalt: Mittlere Ausbreitung Leq
Variante: Dokumentation der Ausbreitungsberechnung

Legende		
Quelle	Quellname	
Quelltyp	Typ der Quelle (Punkt, Linie, Fläche)	
L'w	Schallleistungspegel pro m, m²	dB(A)
Lw	Schallleistungspegel pro Anlage	dB(A)
I oder S	Größe der Quelle (Länge oder Fläche)	m, m²
KI	Zuschlag für Impulsartigkeit	dB
KT	Zuschlag für Tonhaltigkeit	dB
Ko	Zuschlag für gerichtete Abstrahlung	dB
S	Mittlere Entfernung Schallquelle - Immissionsort	m
Adiv	Mittlere Dämpfung aufgrund geometrischer Ausbreitung	dB
Agr	Mittlere Dämpfung aufgrund Bodeneffekt	dB
Abar	Mittlere Dämpfung aufgrund Abschirmung	dB
Aatm	Mittlere Dämpfung aufgrund Luftabsorption	dB
dLrefl	Pegelerhöhung durch Reflexionen	dB(A)
Cmet (LrT)	Meteorologische Korrektur	dB
Cmet (LrN)	Meteorologische Korrektur	dB
Ls	Unbewerteter Schalldruck am Immissionsort	dB(A)
dLw (LrT)	Korrektur Betriebszeiten	dB
dLw (LrN)	Korrektur Betriebszeiten	dB
ZR (LrT)	Ruhezeitenzuschlag (Anteil)	dB
LrT	Beurteilungspegel Tag	dB(A)
LrN	Beurteilungspegel Nacht	dB(A)

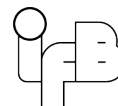

Zusammenfassung der Schallimmissionspegelanteile und Gesamt-Beurteilungspegel

Immissionsort	Gebiets-einstufung	maßgebliches Geschoss	Schallimmissionspegelanteile in dB(A)										Gesamt-Beurteilungspegel in dB(A)	
			Firma Lidl		Firma ALDI/Fristo		geplanter Drogeriemarkt							
			tags	nachts	tags	nachts	tags	nachts	tags	nachts	tags	nachts		
IO 1	MI	2. OG	54	39	54	39	54	35	2	57	42			
IO 2	WA	2. OG	49	34	49	34	42	8	37					
IO 3	WA	1. OG	49	34	49	34	44	7	37					
IO 4	WA	1. OG	49	34	49	34	42	9	37					
IO 5	WA	2. OG	49	34	49	34	43	29	38					
IO 6	WA Schule	EG	49	-	49	-	46	-	-					
IO 7	MI	2. OG	54	39	54	39	29	11	42					
IO 8	MI	2. OG	54	39	54	39	49	28	42					