



Ansicht Norden

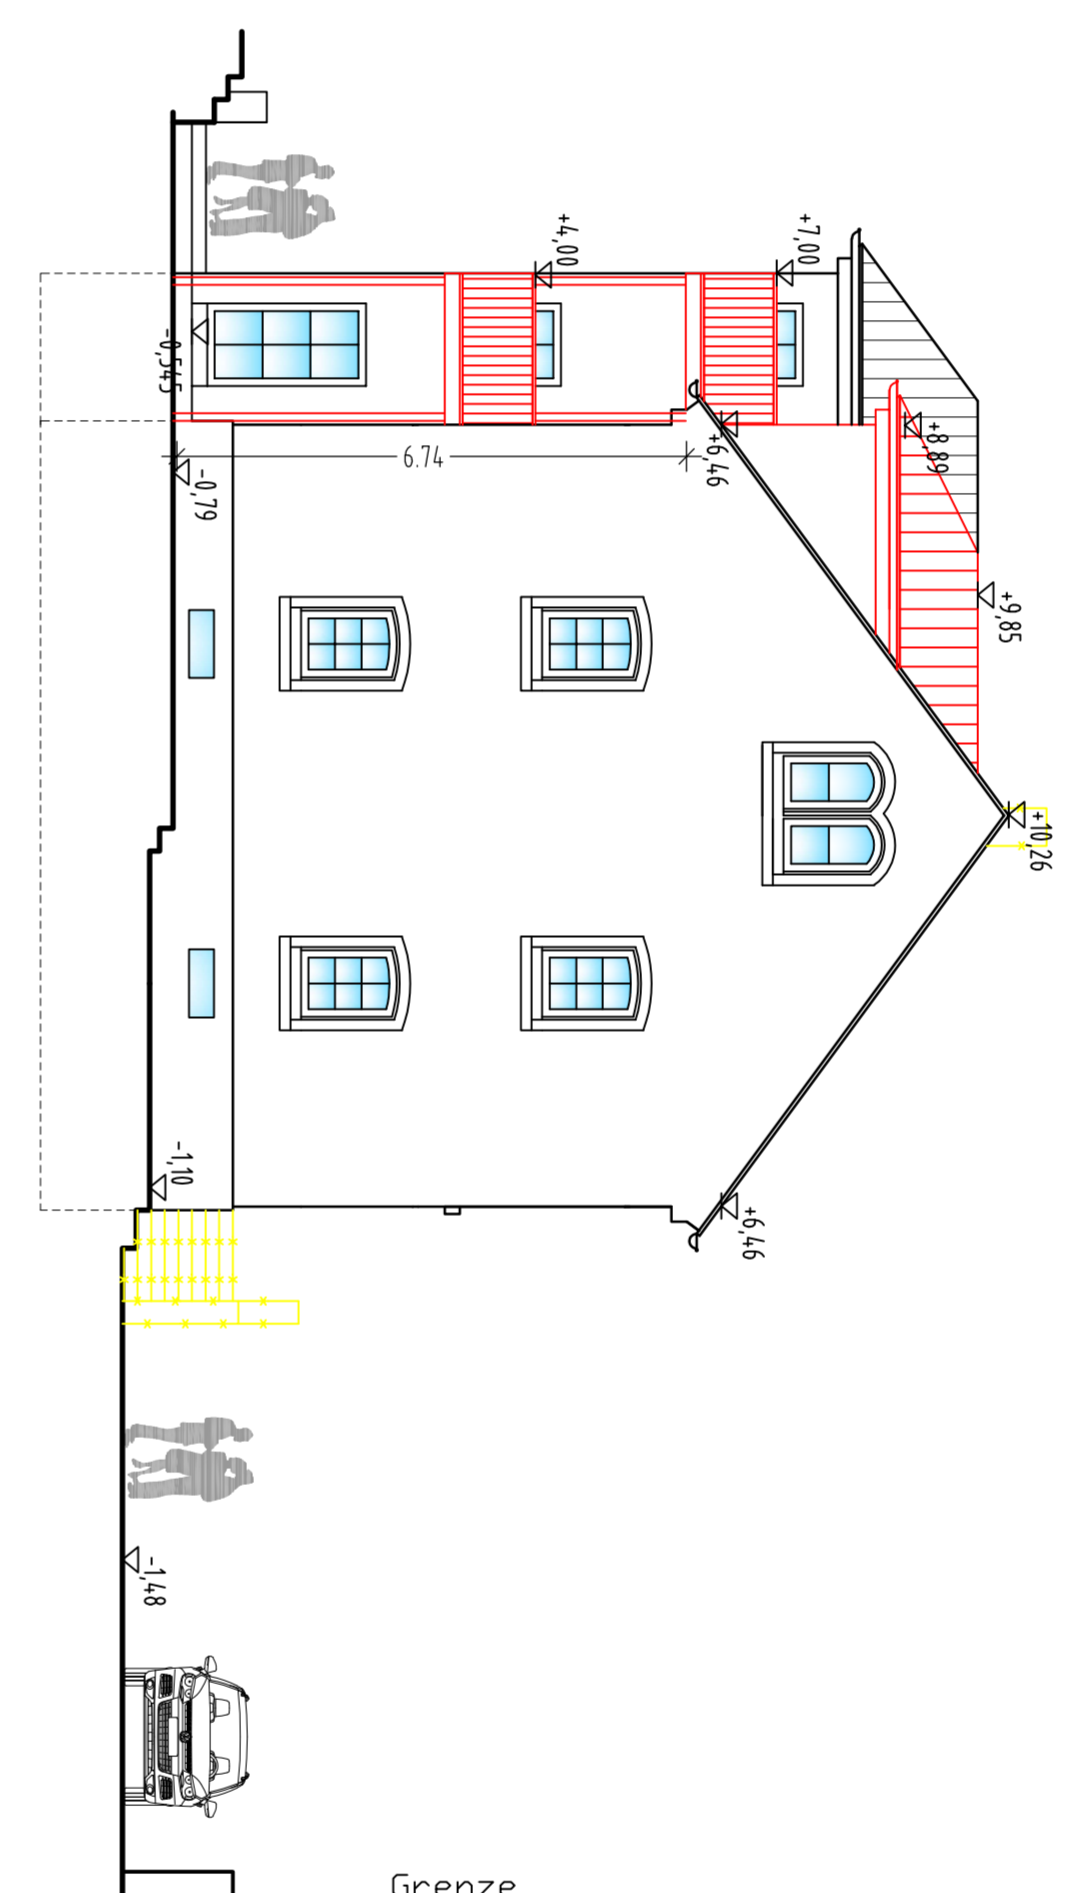


Ansicht Osten

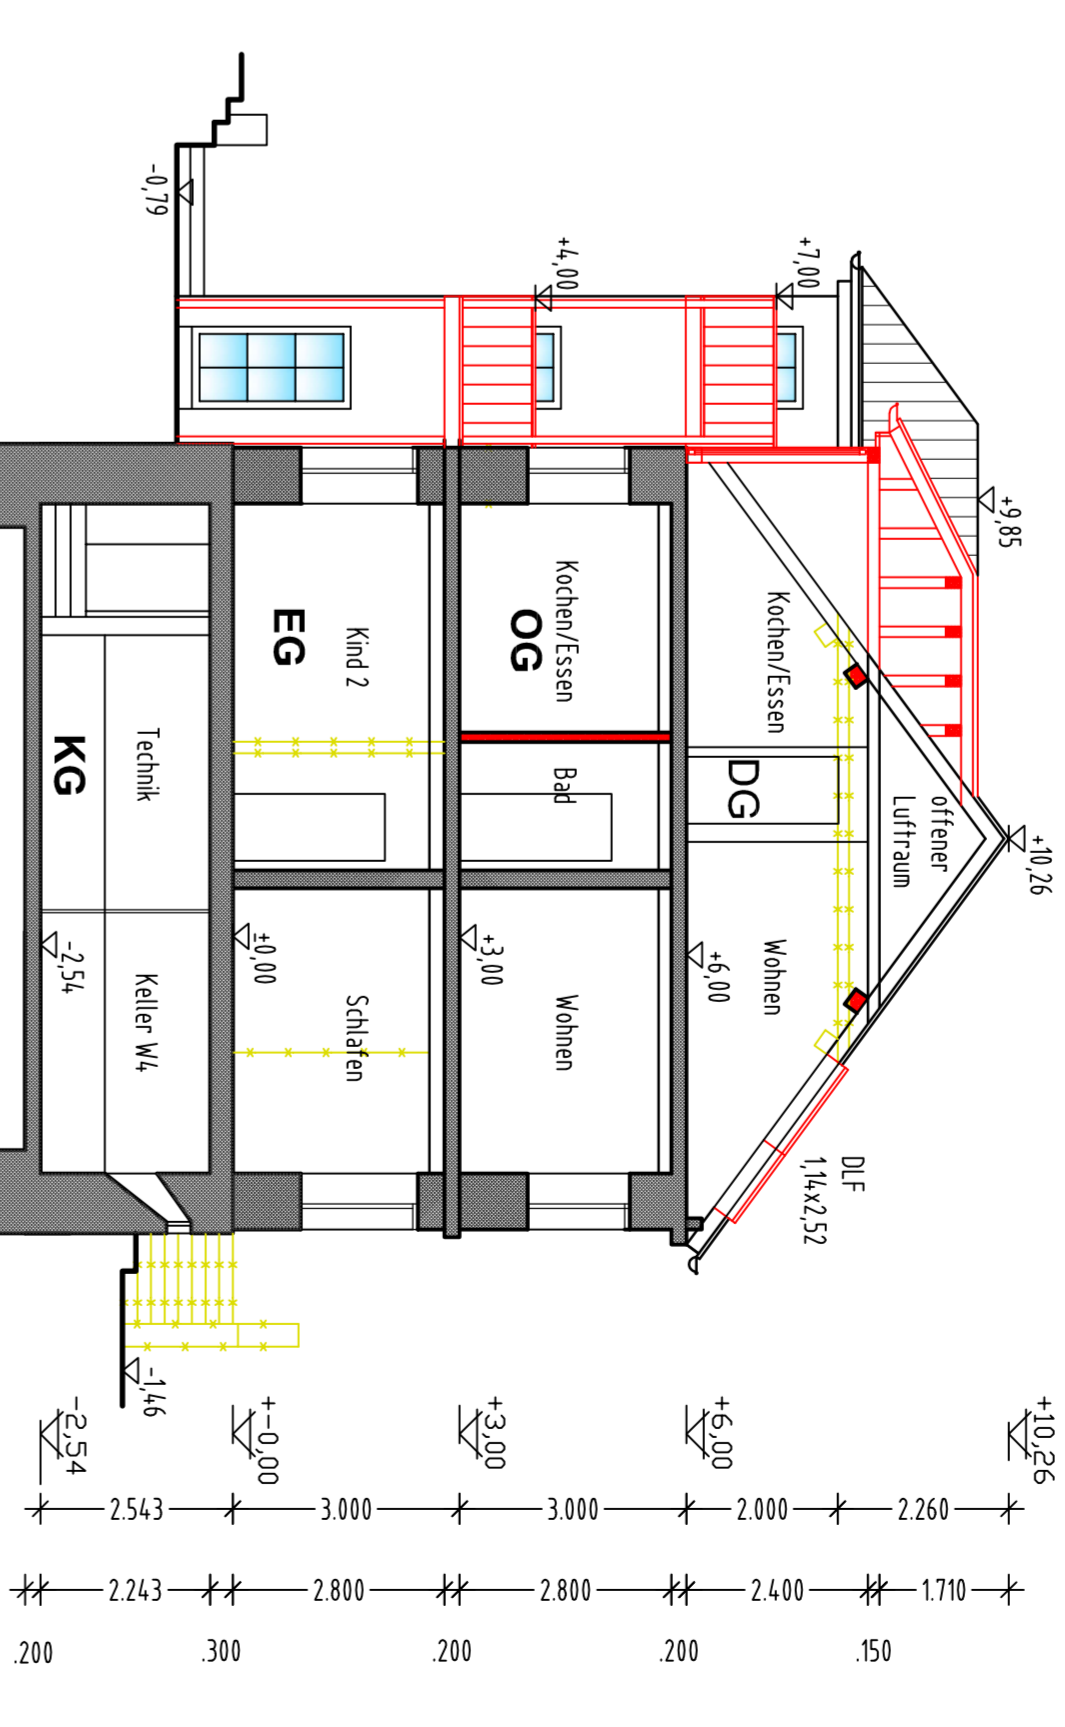


Schnitt A-A

Nachweis der Gebäudeklasse:
 Mittlere Höhe Norden $(7.71+8.04)/2=7.88\text{m}$
 Mittlere Höhe Osten $(7.33+7.02)/2=7.18\text{m}$
 Mittlere Höhe Süden $(7.02+6.41)/2=6.72\text{m}$
 Mittlere Höhe Westen $(6.41+7.71)/2=7.06\text{m}$
 Mittlere Gebäudehöhe: $(7.88\text{m}+7.18\text{m}+6.72\text{m}+7.06\text{m})/4=7.21\text{m}$
 7.21m ist größer 7.00m = Gebäudeklasse 4

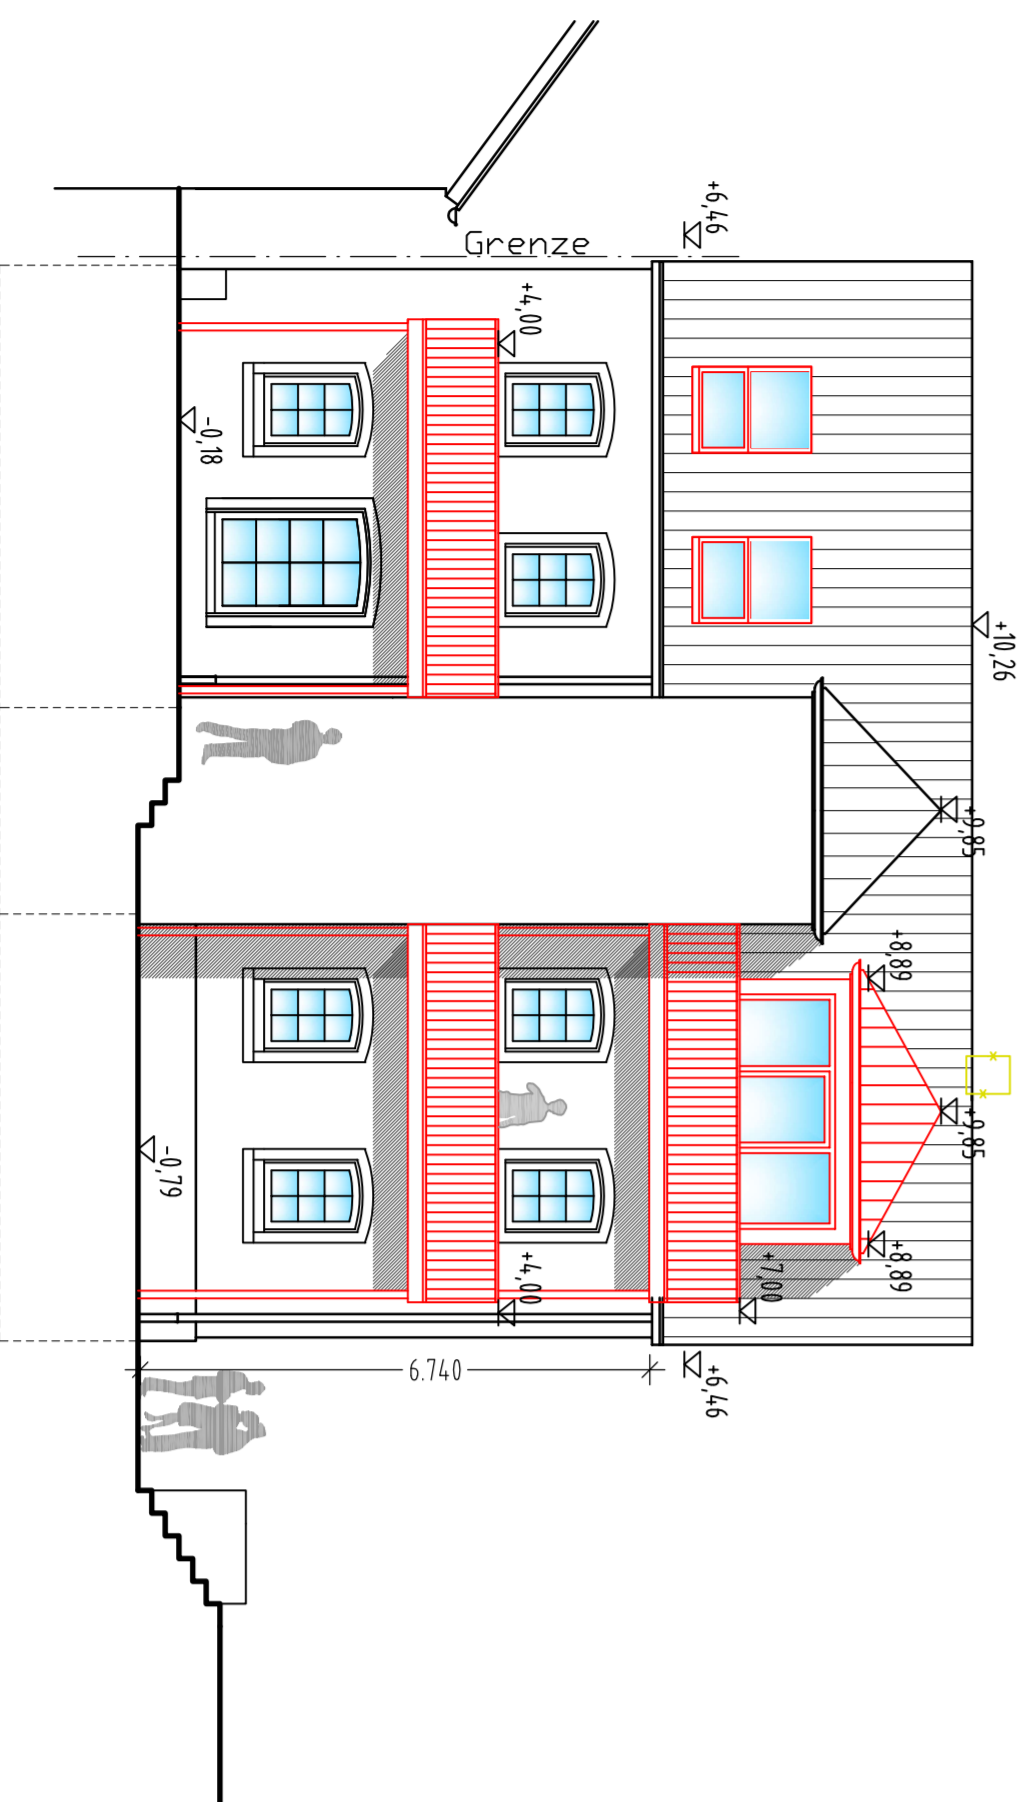

Ansicht Süden

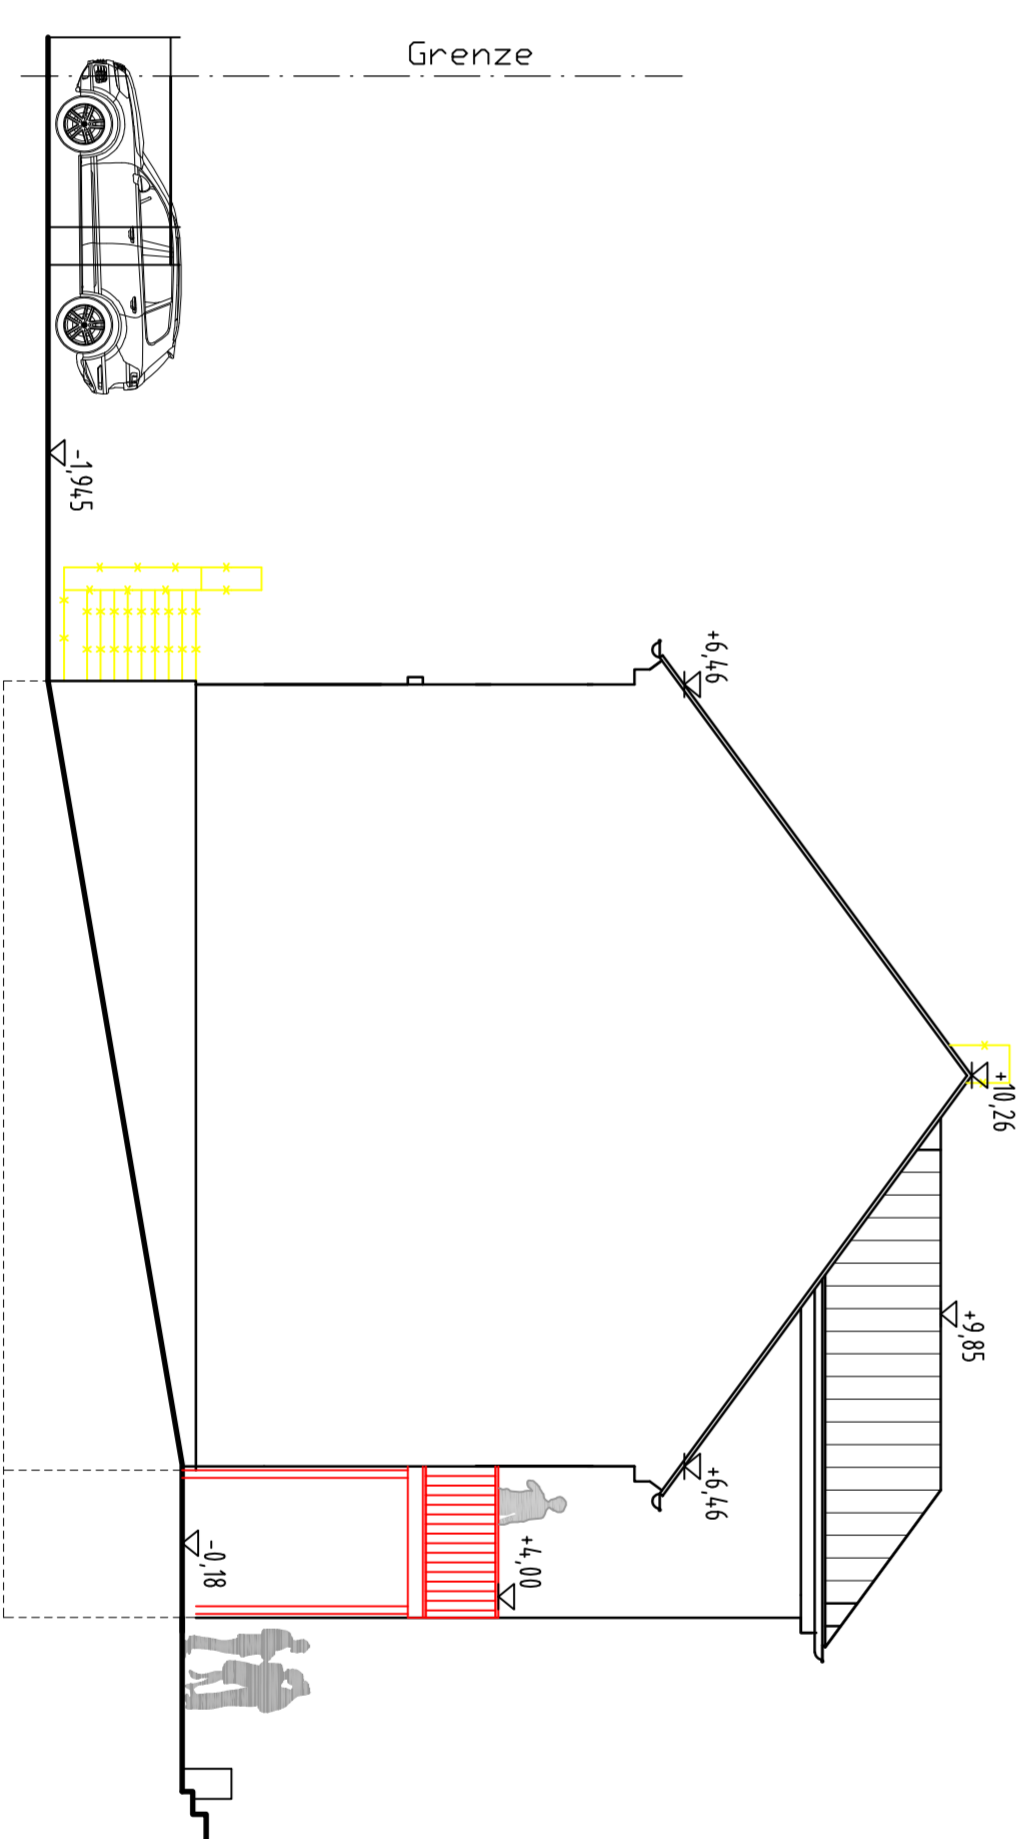

Ansicht Westen

ANTRAG AUF BAUGENEHMIGUNG

BAUVRHABEN Nutzungsänderung Pfarrhaus Zeubfried
 zum Mehrfamilienwohnhaus, Ausbau DG,
 Balkonanlagen, Zwischgiebel

BAUORT
 97199 Ochsenfurt
 Gemarkung Zeubfried; Fl.Nr.: 25

PLAN Ansichten: Schnitt A - A M. 1 : 100