





Kellergeschoss M. 1 : 100

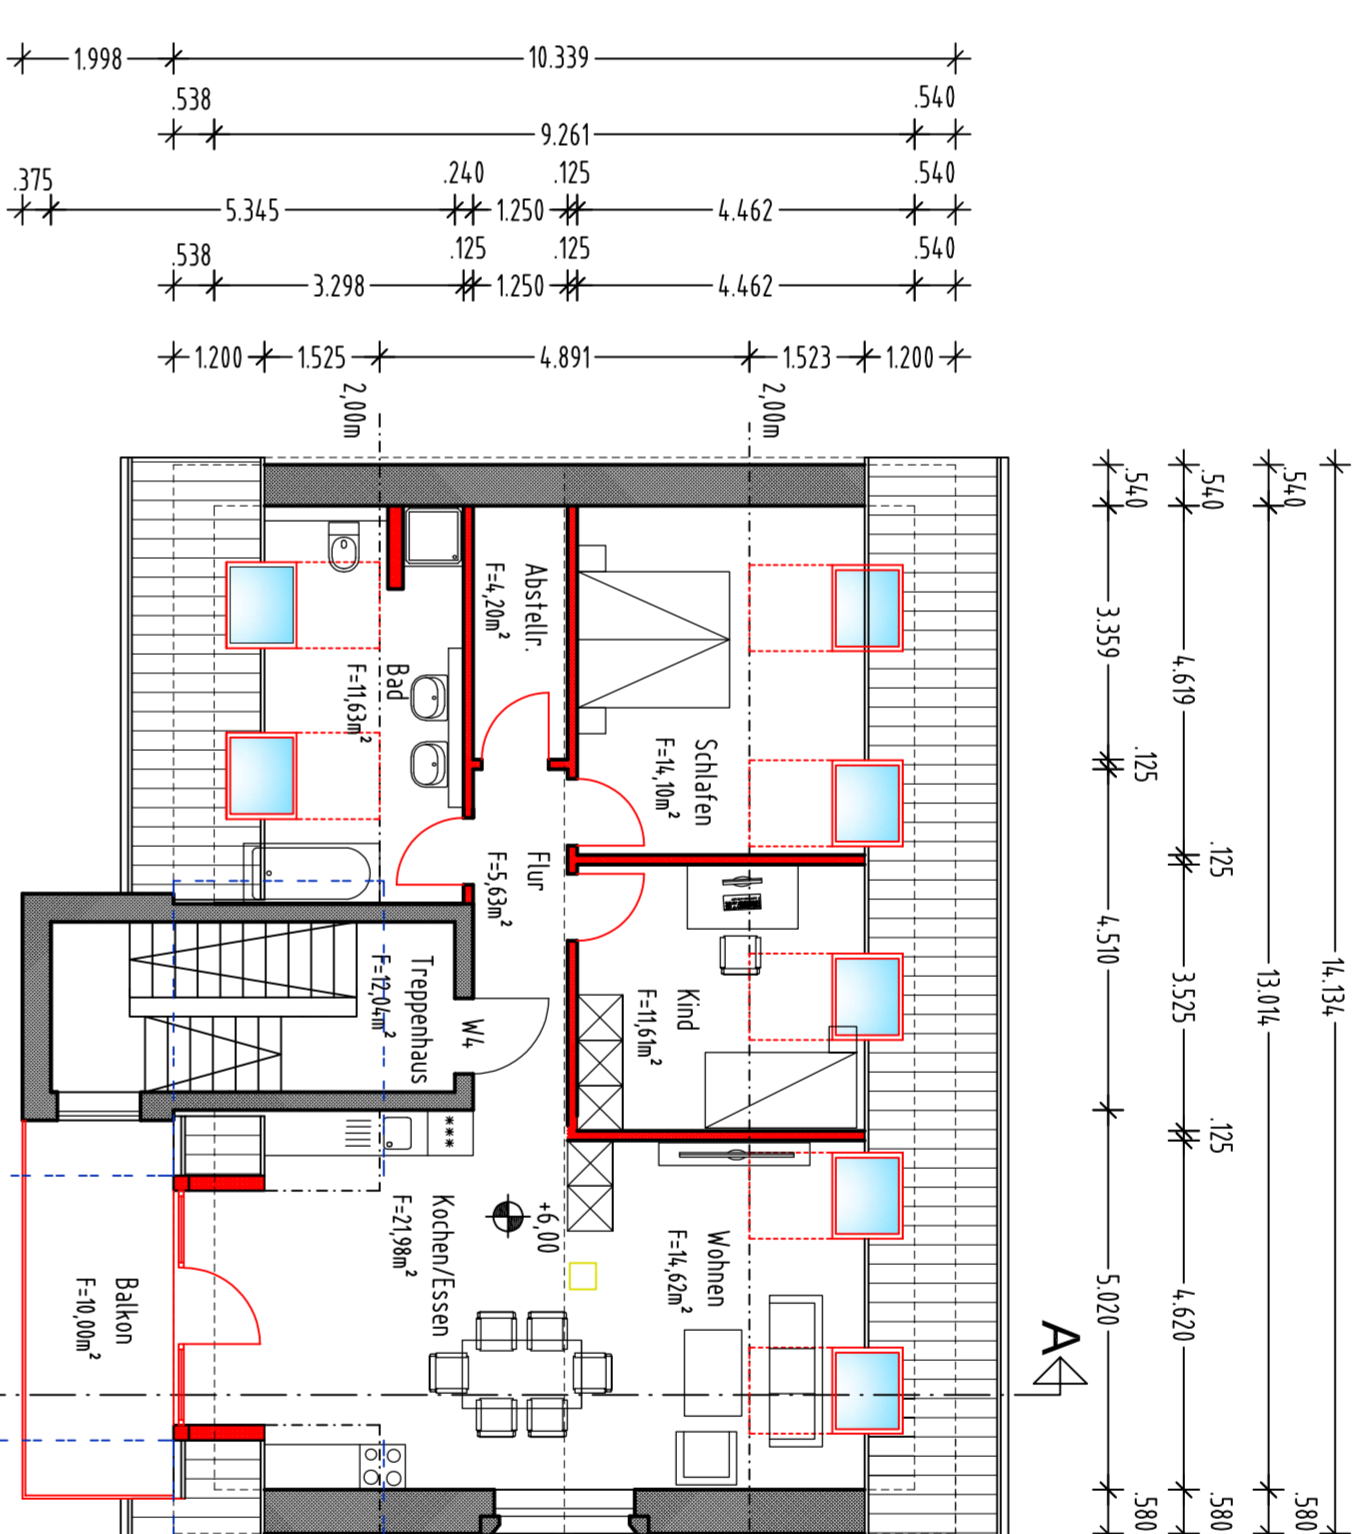


Dachgeschoss M. 1 : 100

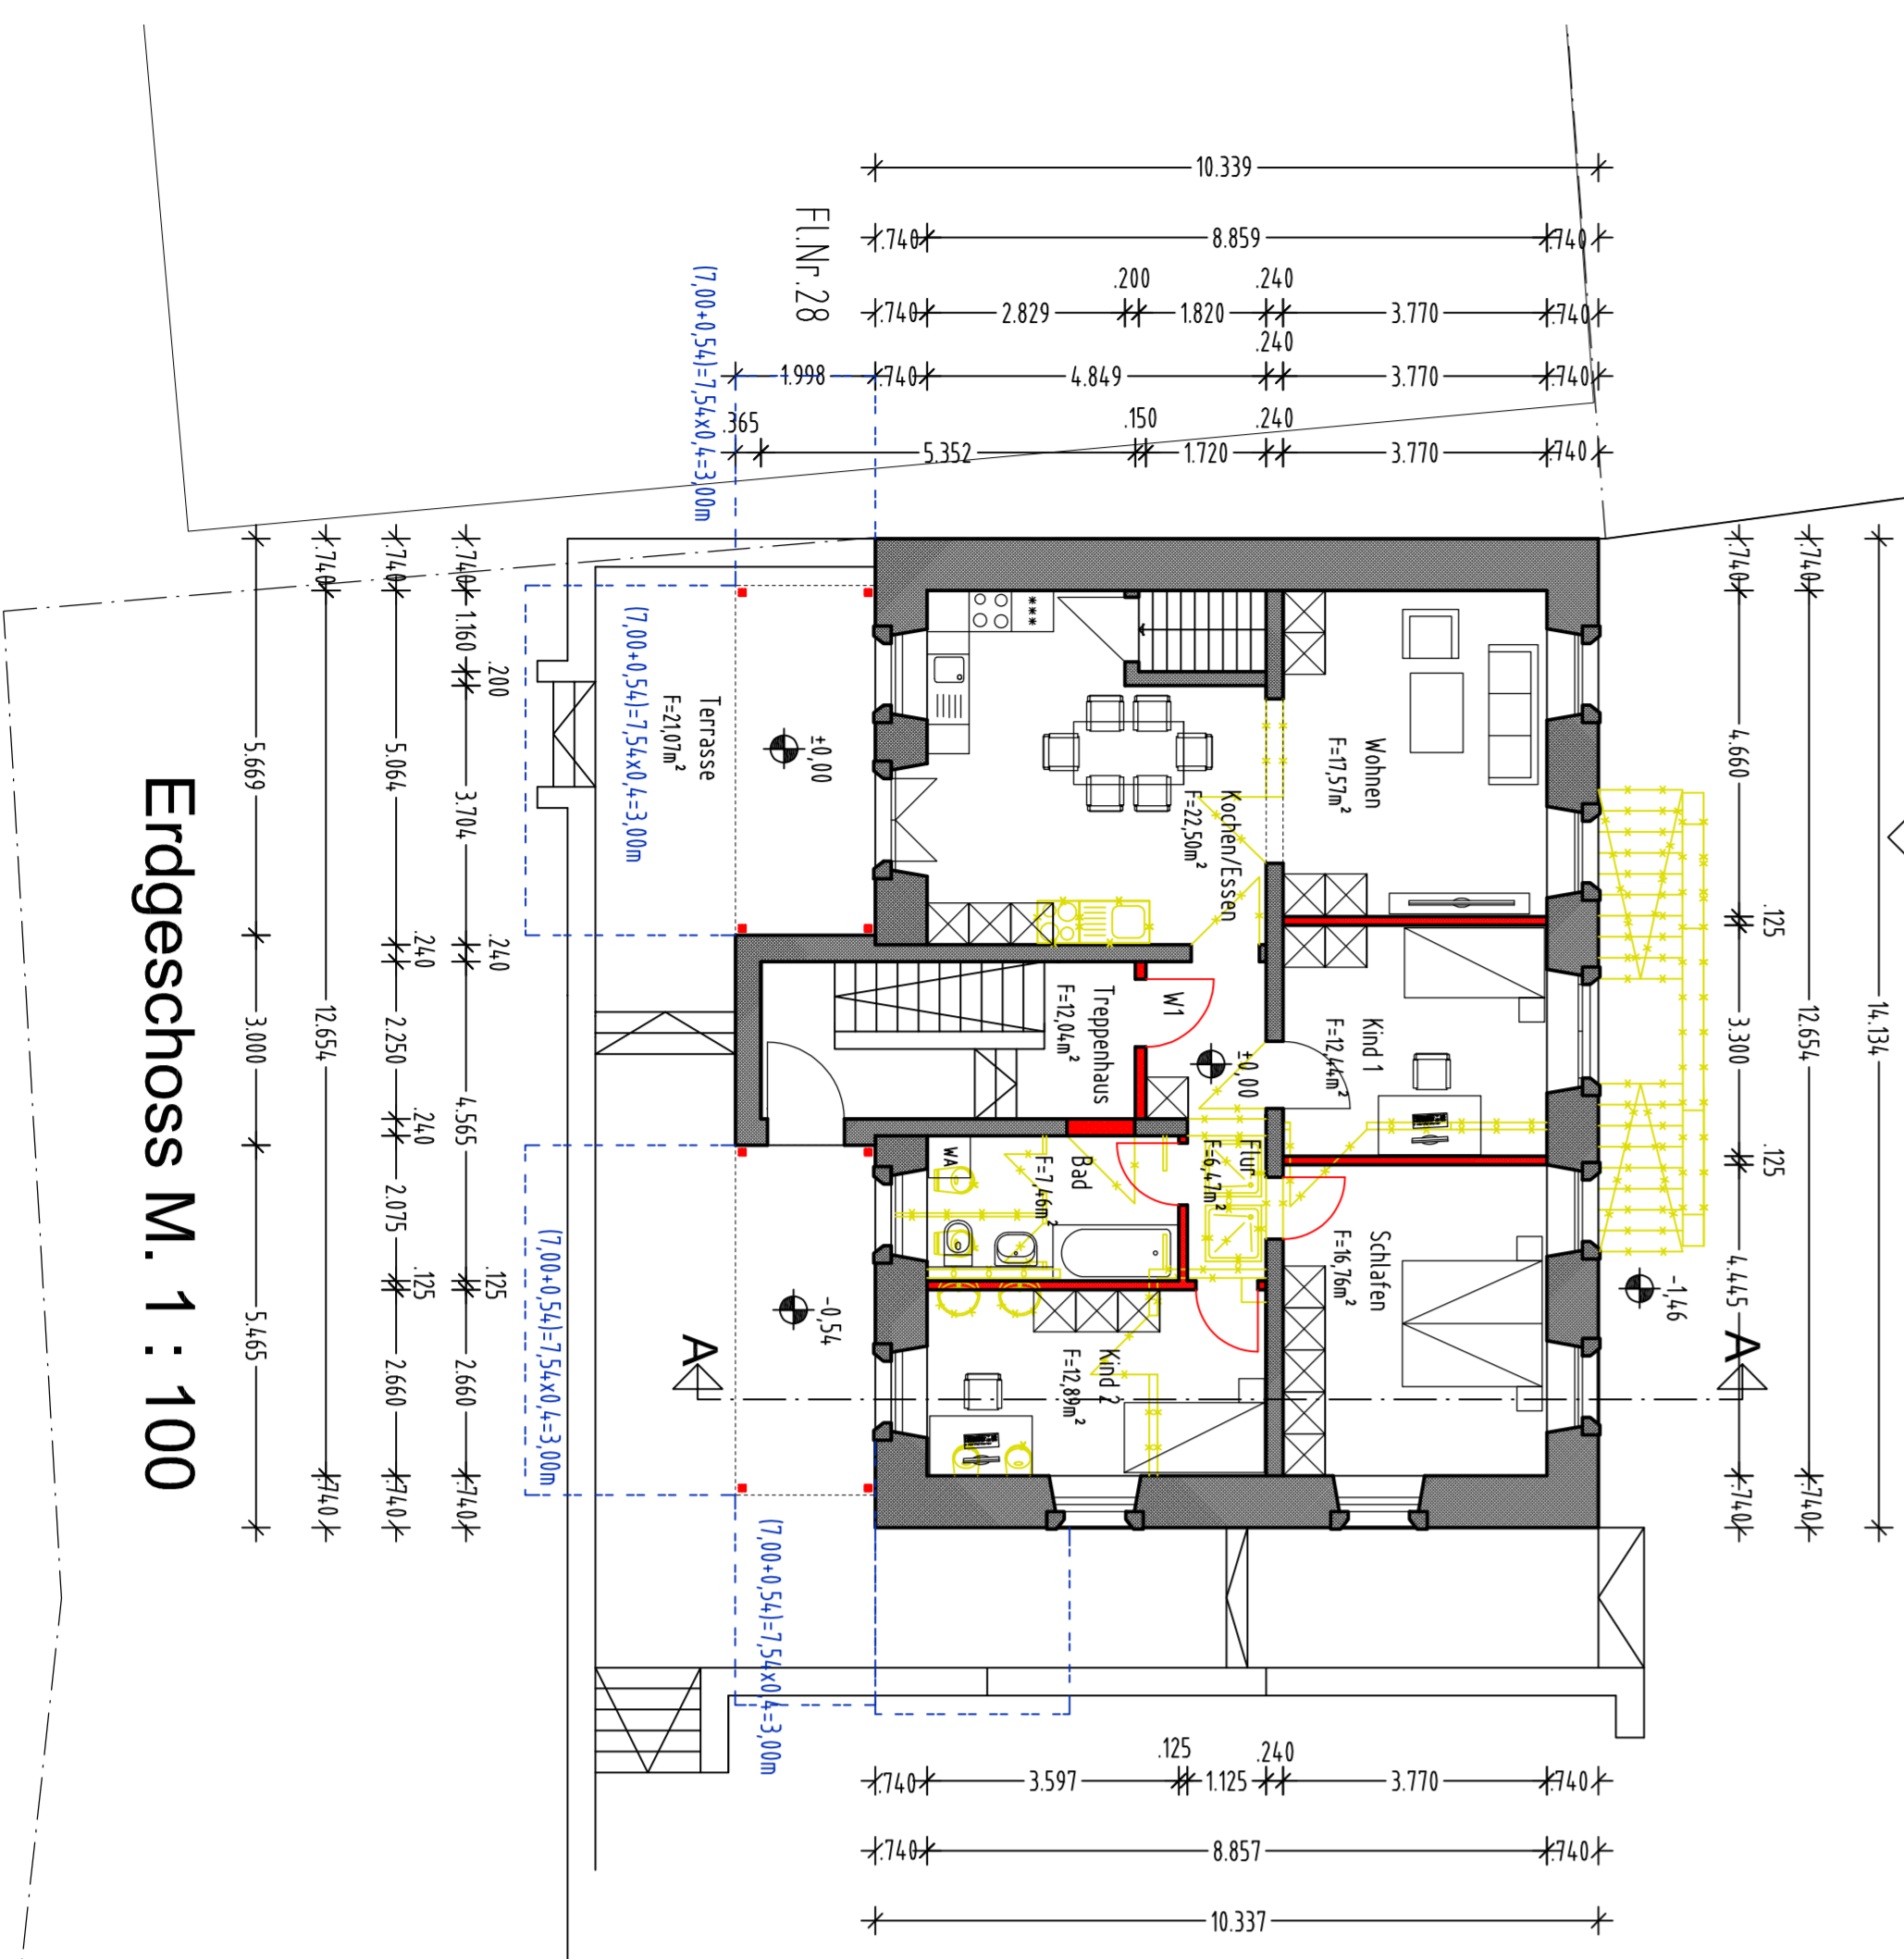

Erdgeschoss M. 1 : 100

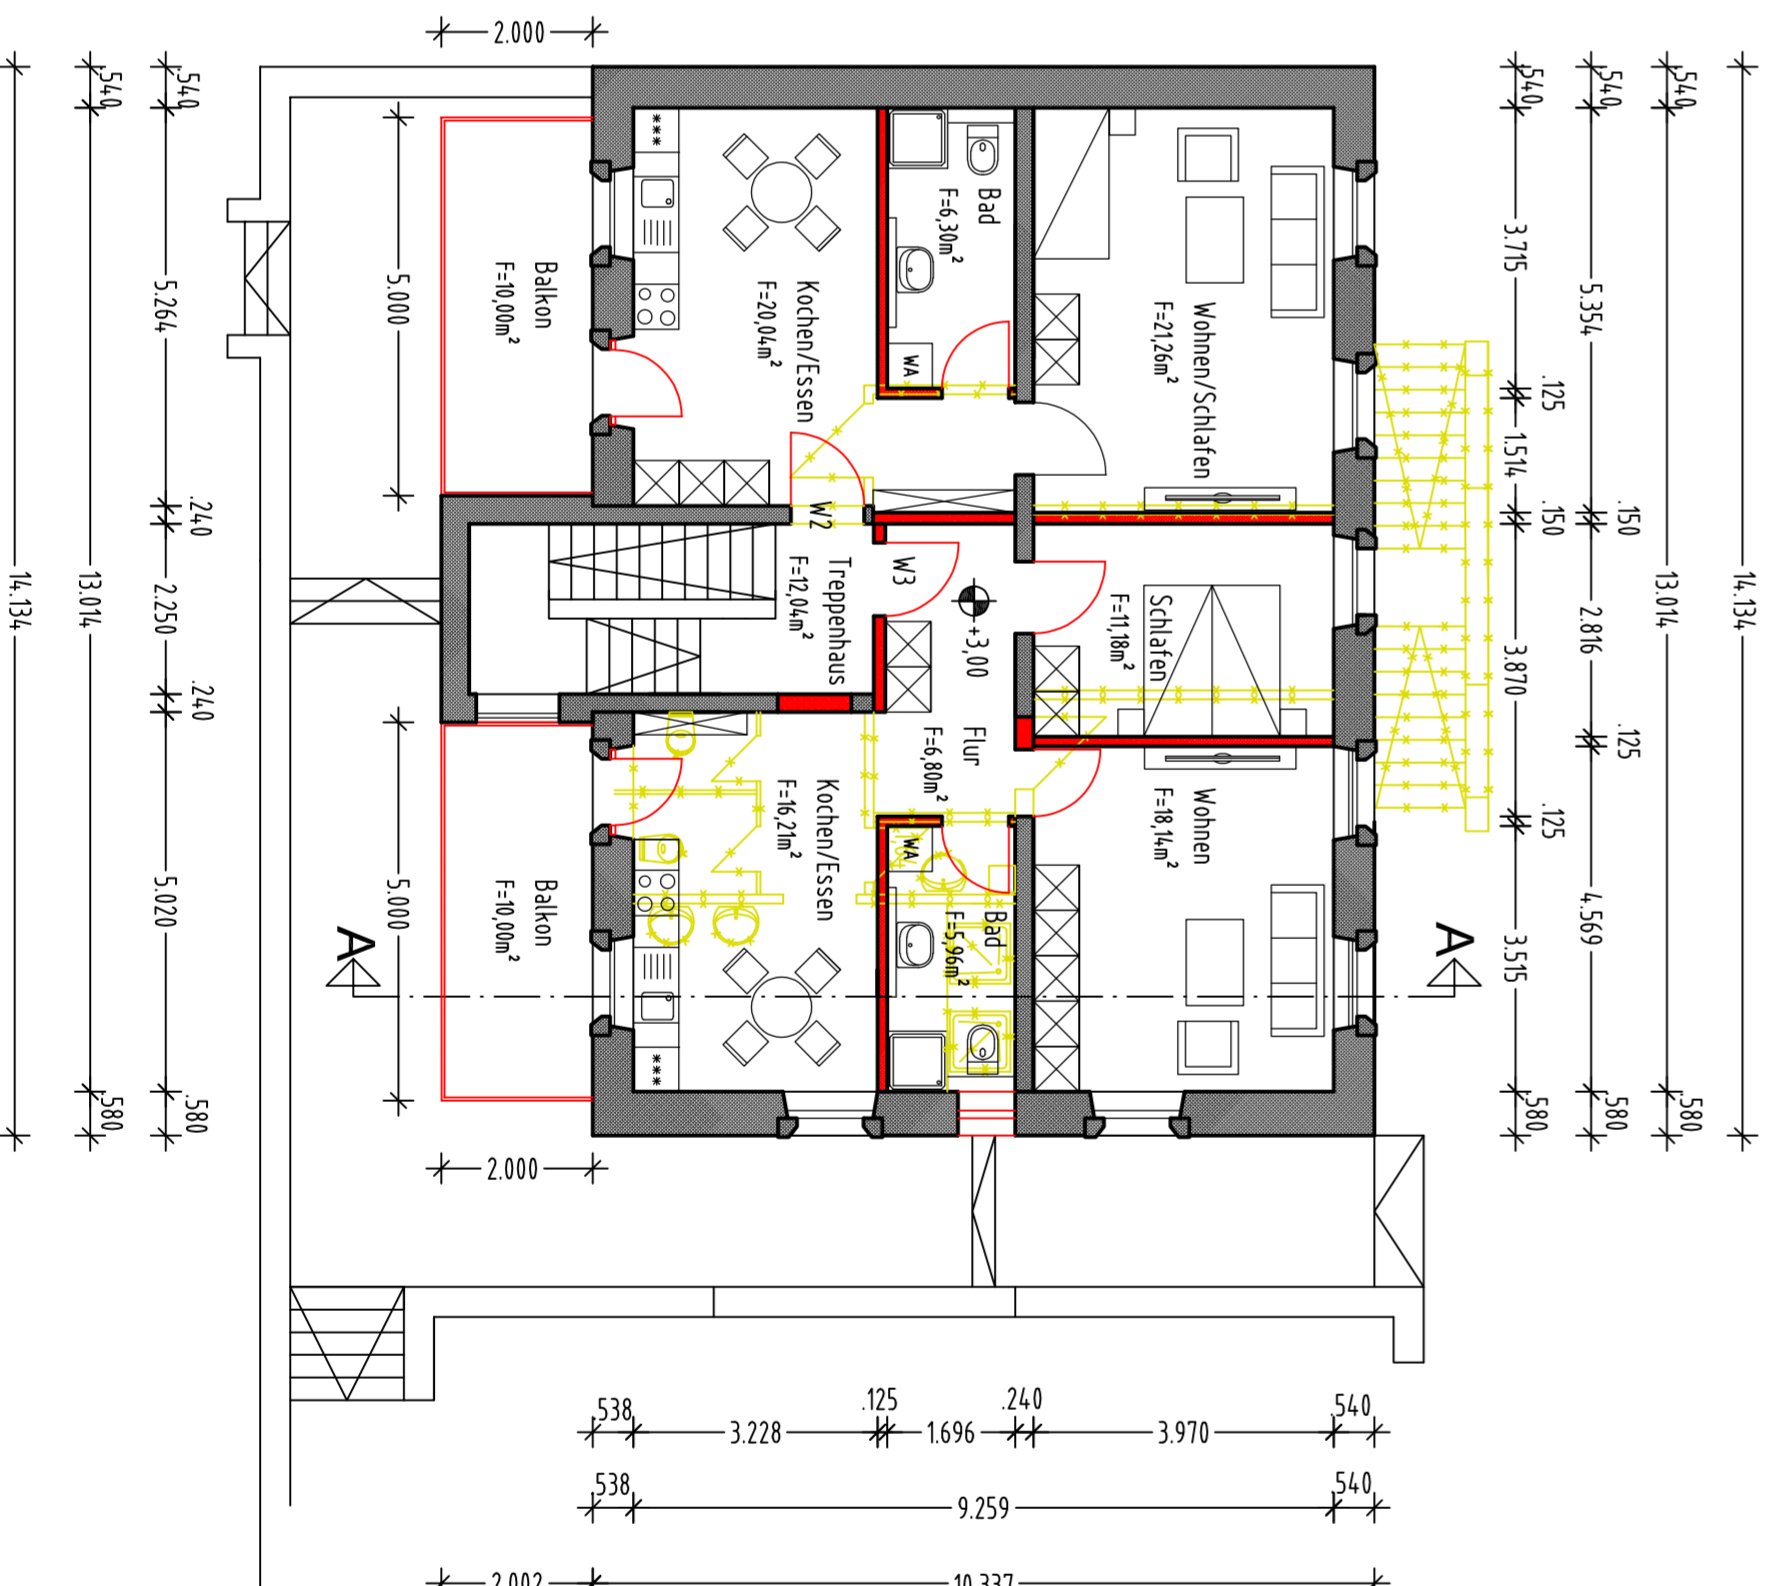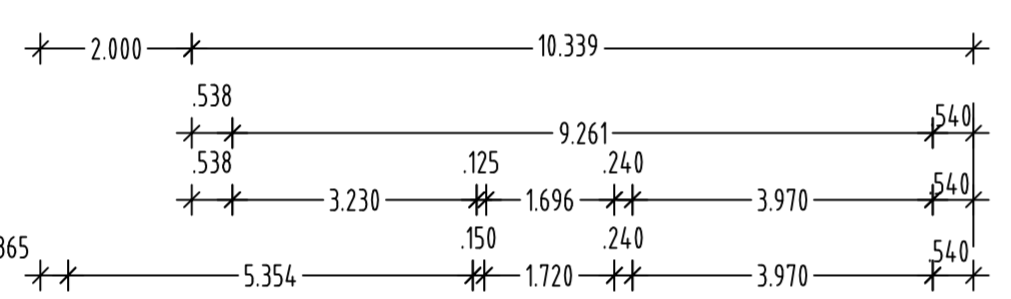

Obergeschoss M. 1 : 100

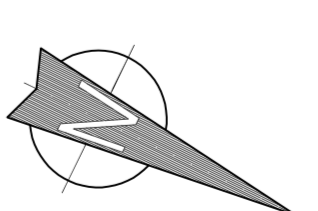

- LEGENDE ENTWÄSSERUNG:**
- RW-Leitung Neu
 - SW-Leitung Neu
 - MW-Leitung Neu
 - MW Bestand

- LEGENDE**
- Vorhandene / Zu erhaltende Bauteile
 - Zu besetzende Bauteile
 - Geplante Bauteile

ANTRAG AUF BAUGENEHMIGUNG

BAU/ORHABEN Nutzungsänderung Pfarrhaus Zeubfried zum Mehrfamilienwohnhaus, Ausbau DG, Balkonanlagen, Zwischengiebel

BAUORT Fichtenstraße 11
97199 Ochsenfurt
Gemarkung Zeubfried; Fl.Nr.: 25

PLAN Grundrisse **M. 1 : 100**

