



# BAUVORHABEN

Abbruch eines Wintergartens, Errichtung eines Anbaues und Sanierung und Umbau des bestehenden Wohngebäudes zu einem Zweifamilienwohnhaus in 97199 Ochsenfurt, Dr.-Schuck-Str. 2

Gemarkung Kleinochsenfurt, Fl.-Nr. 87

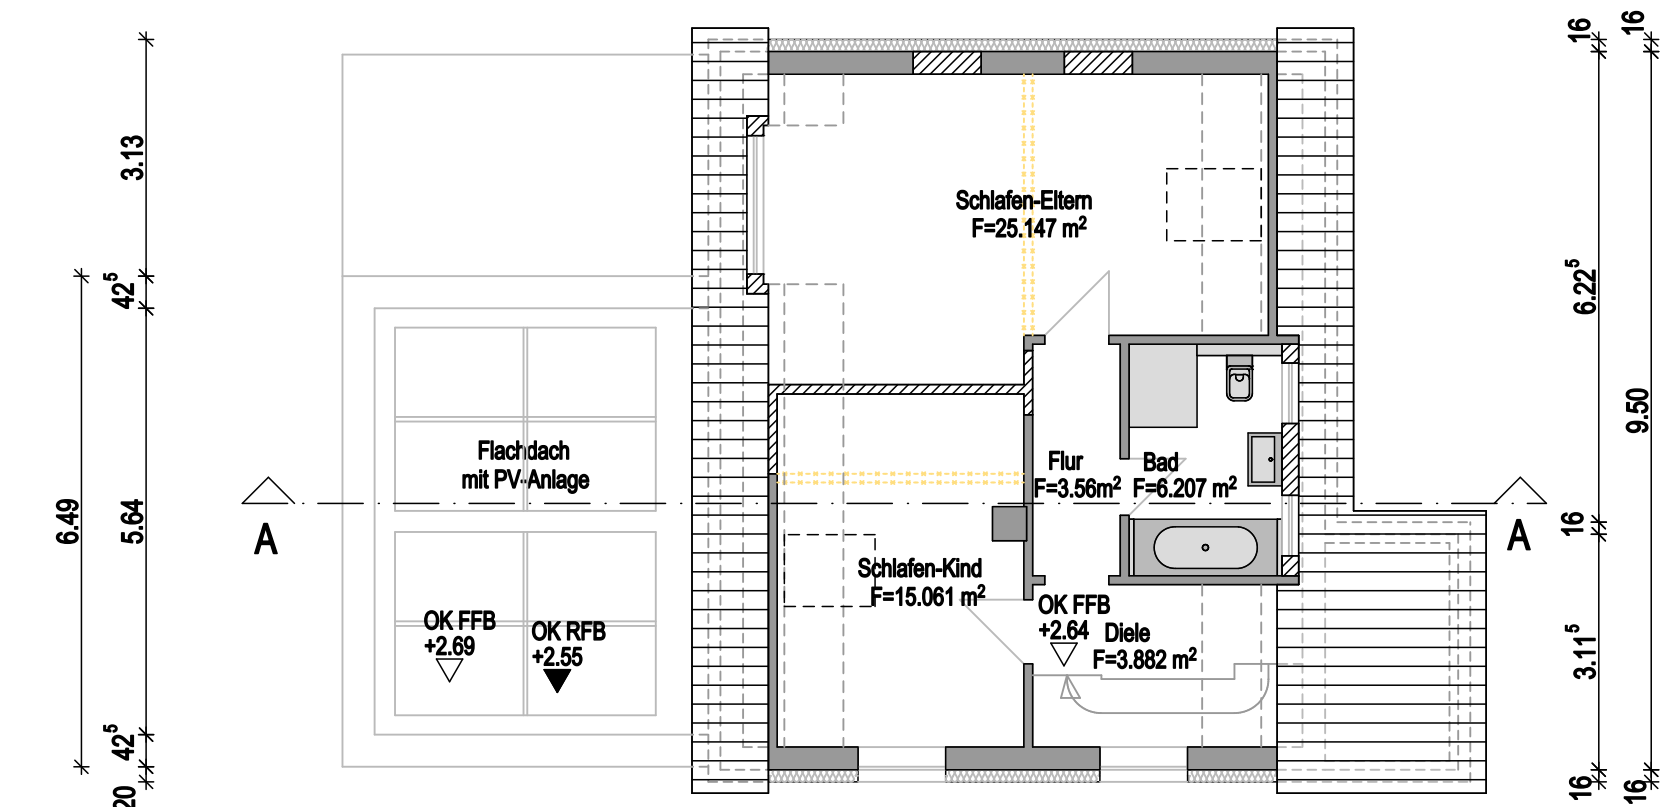


**DACHGESCHOSS**  
Entwässerung Bestand

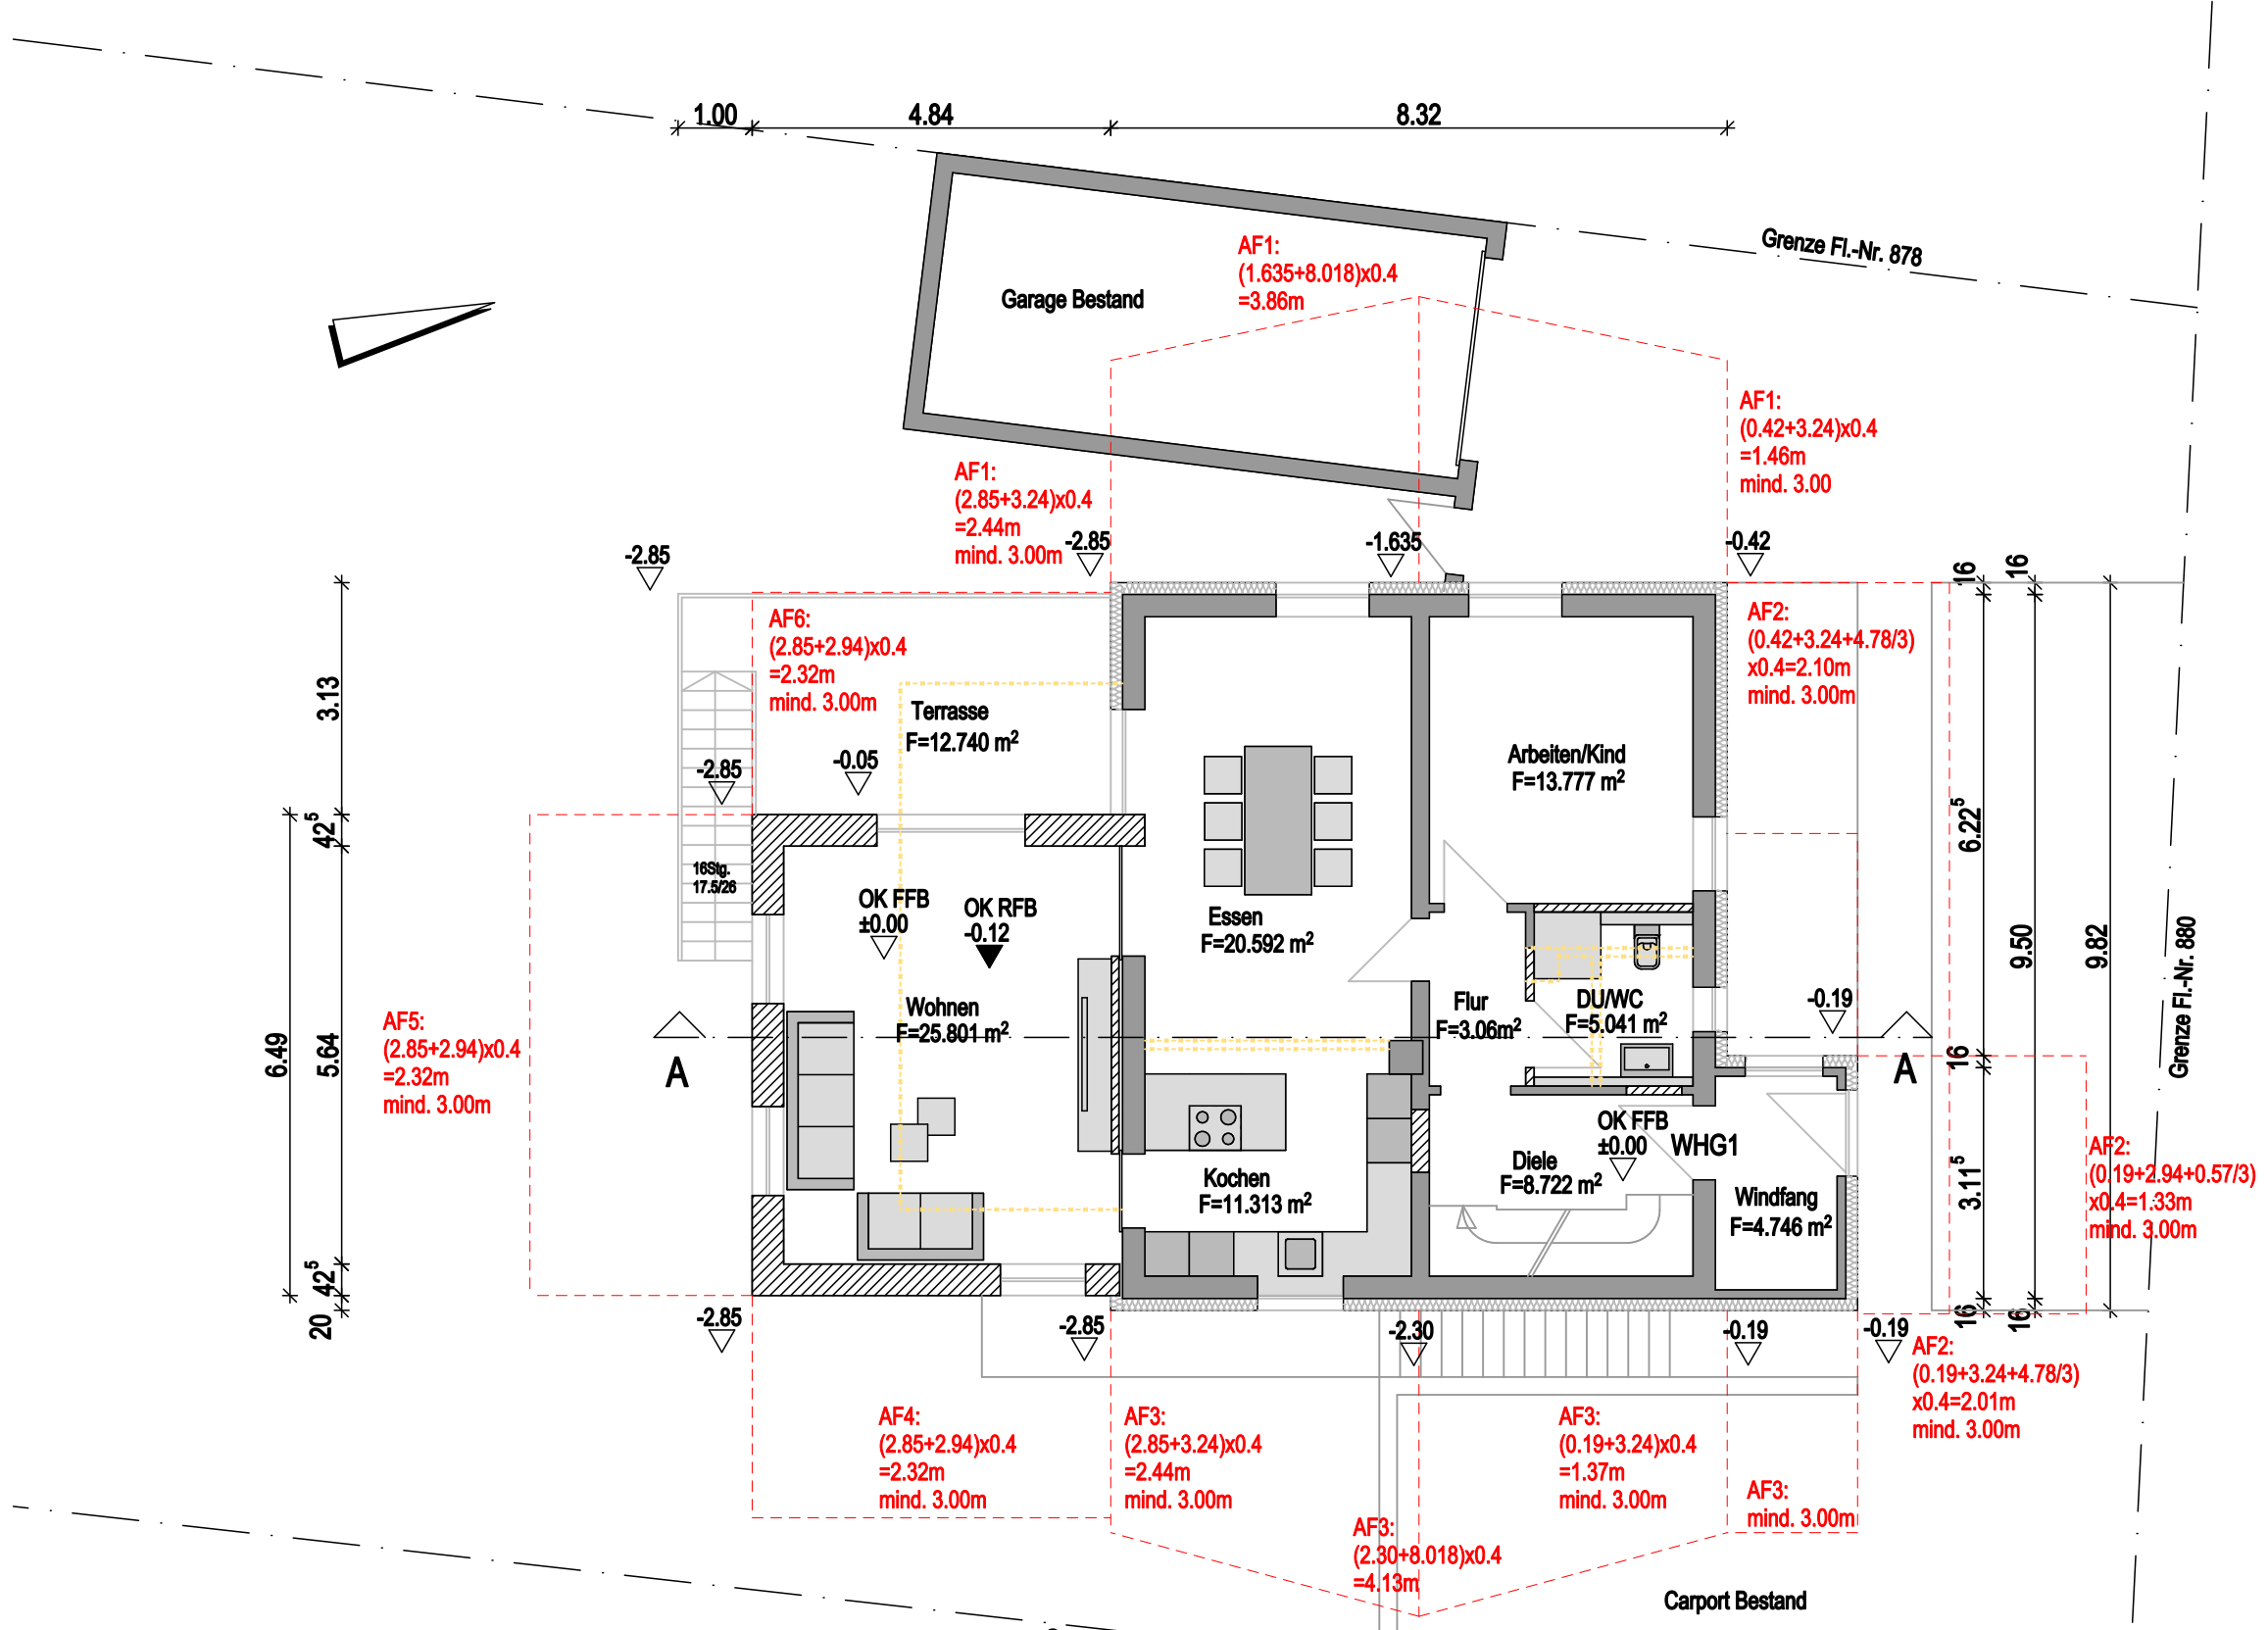

**ERDGESCHOSS**  
Entwässerung Bestand



Dr.-Schuck-Strasse

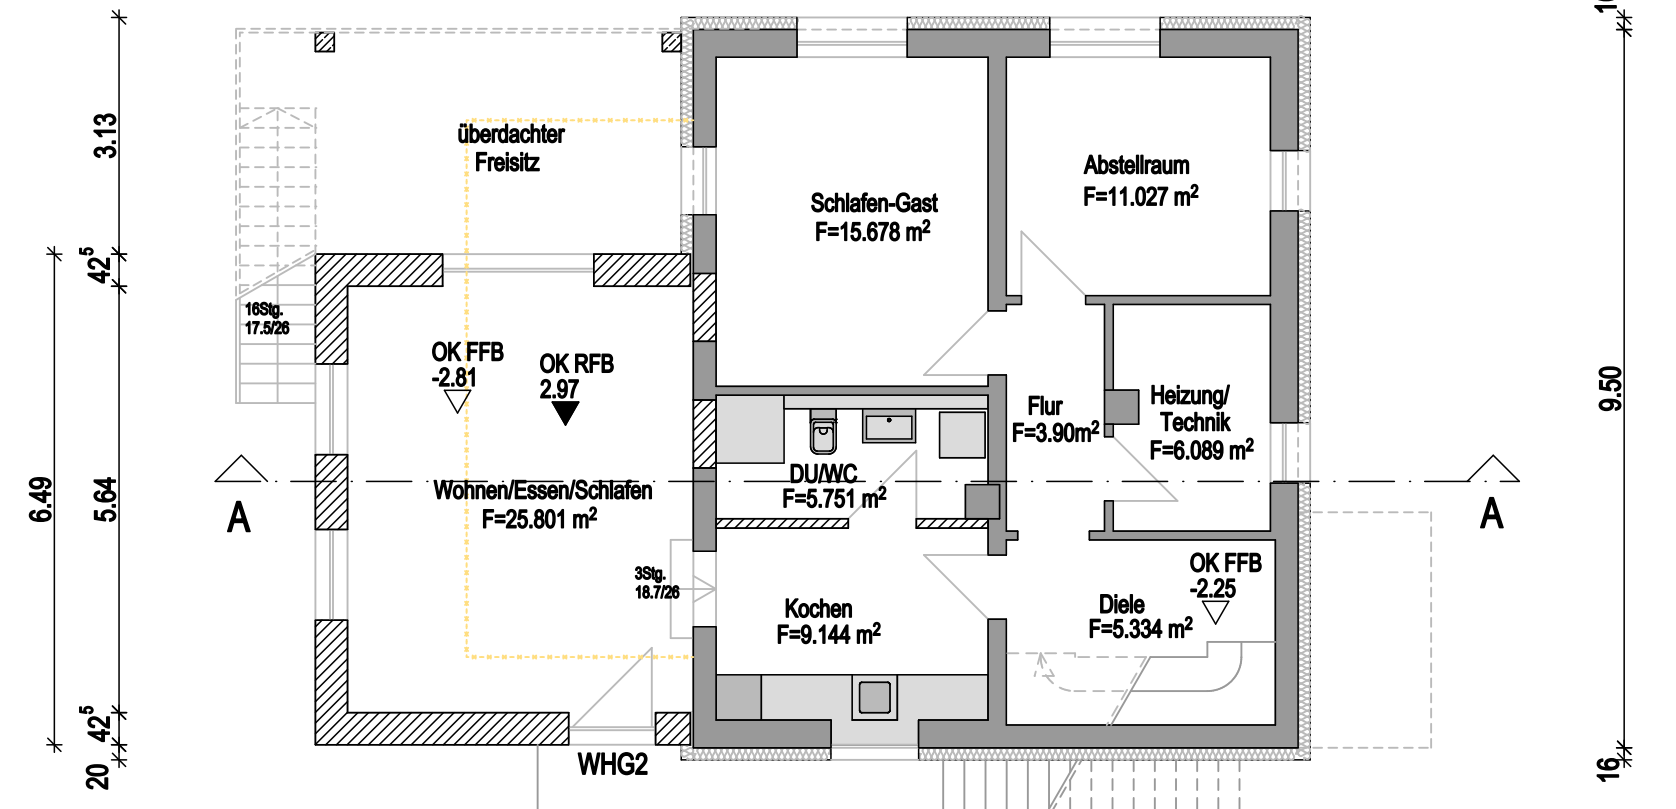

**UNTERGESCHOSS**  
Entwässerung Bestand

