
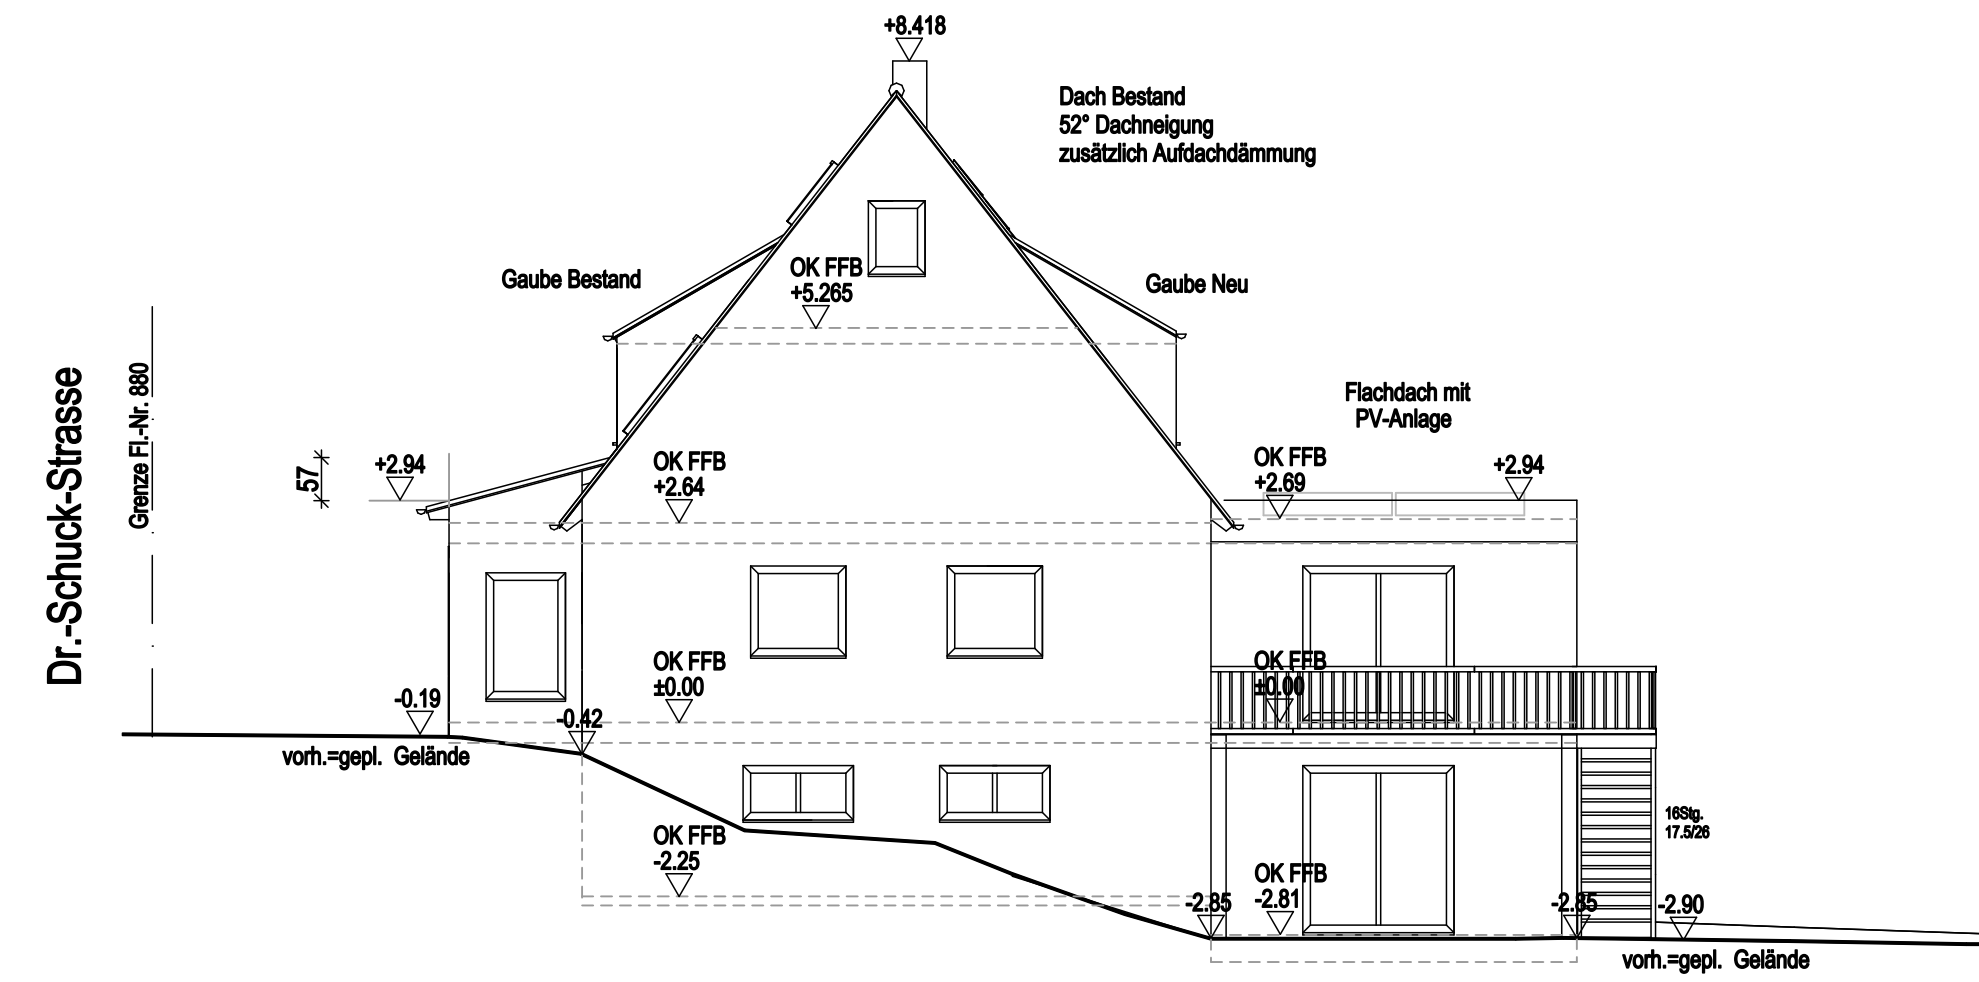


BAUVORHABEN


Abbruch eines Wintergartens, Errichtung eines Anbaues und Sanierung und Umbau des bestehenden Wohngebäudes zu einem Zweifamilienwohnhaus in 97199 Ochsenfurt, Dr.-Schuck-Str. 2

Gemarkung Kleinochsenfurt, Fl.-Nr. 877

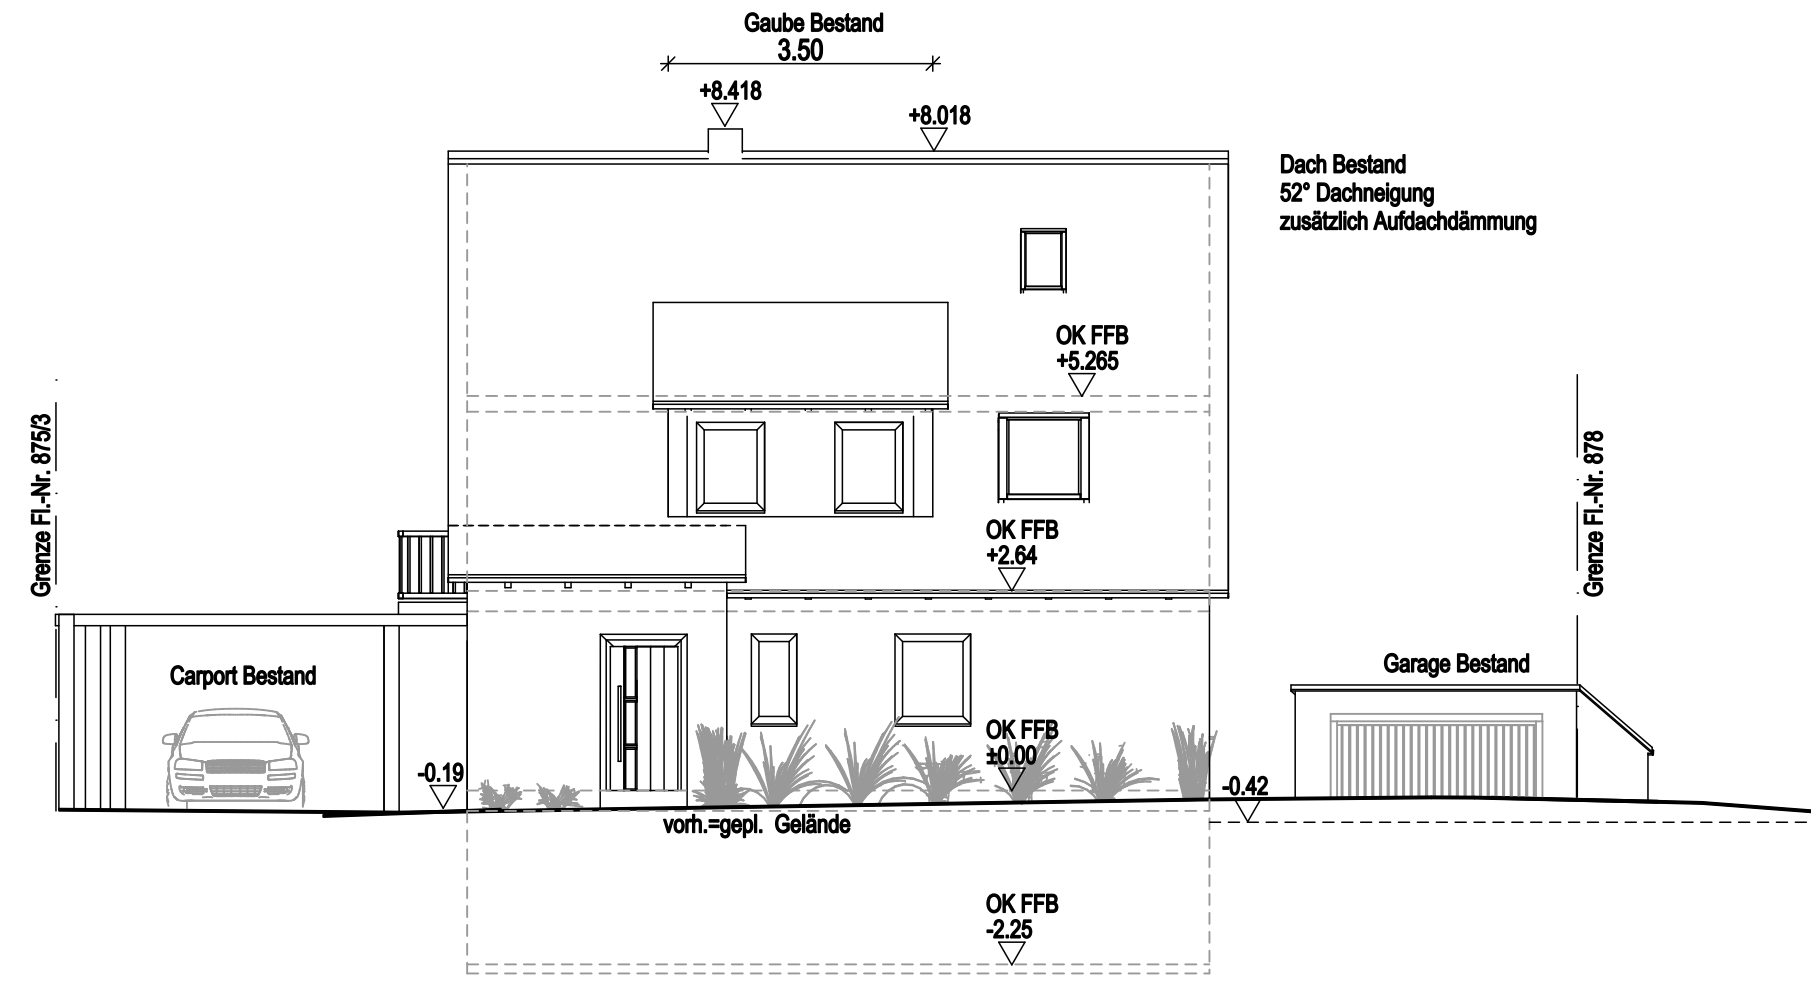


NORDEN

WESTEN

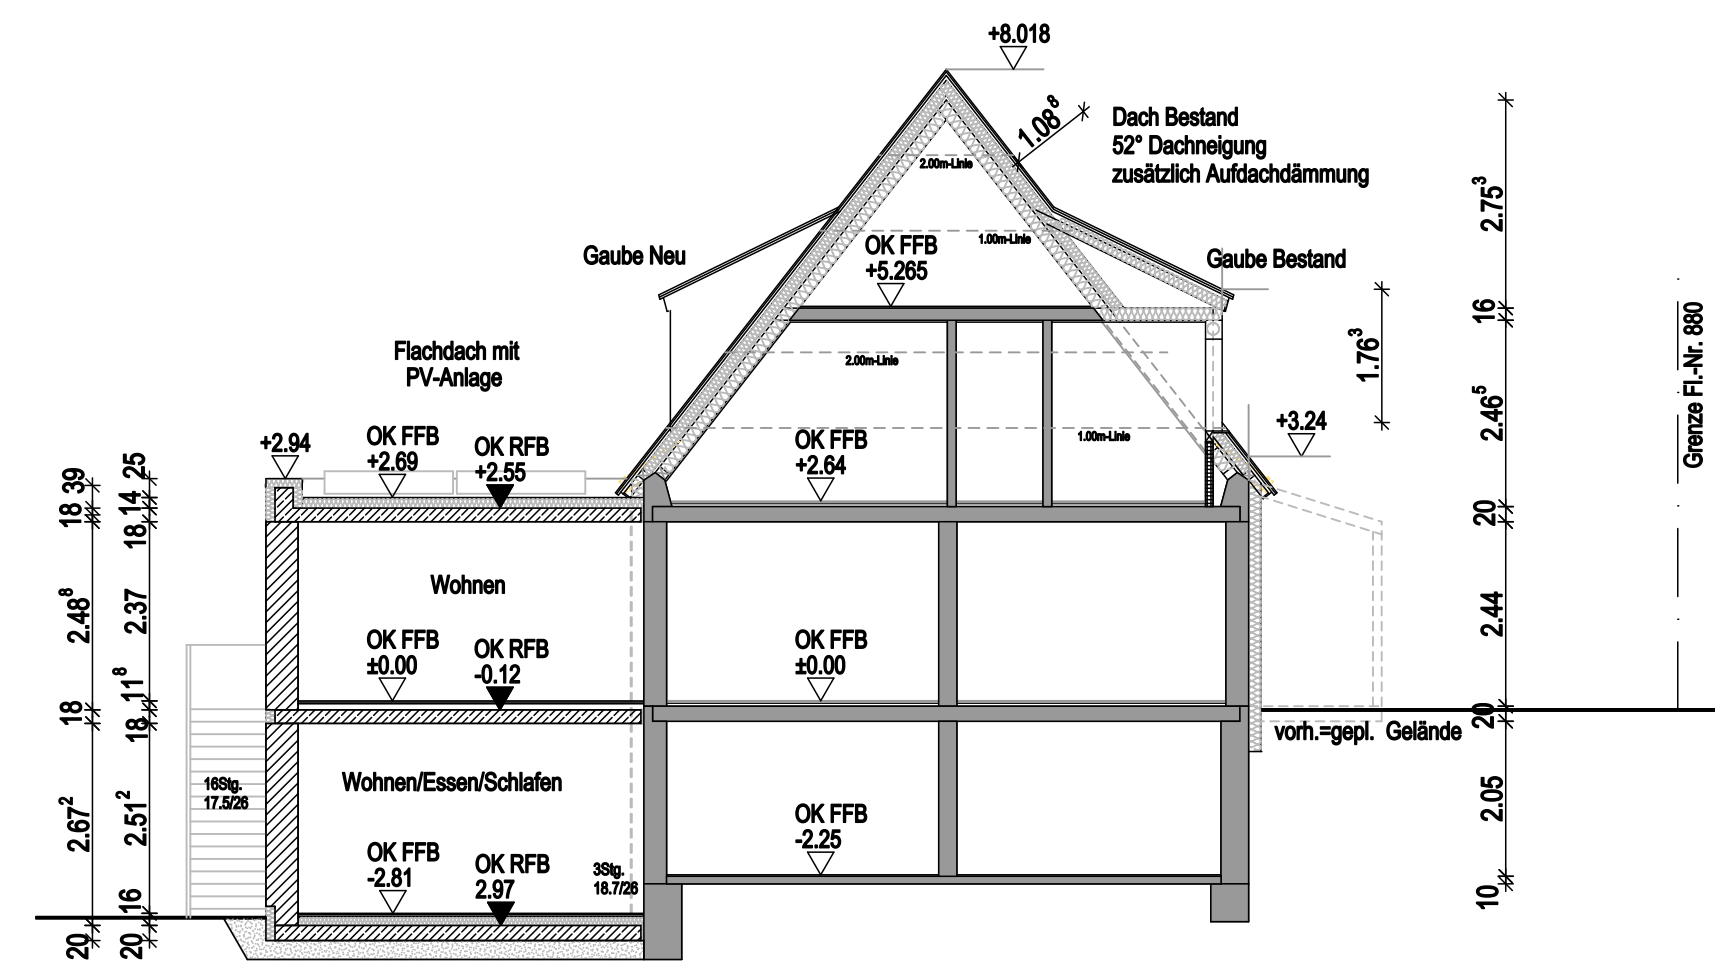


Dr.-Schuck-Strasse

SCHNITT A-A

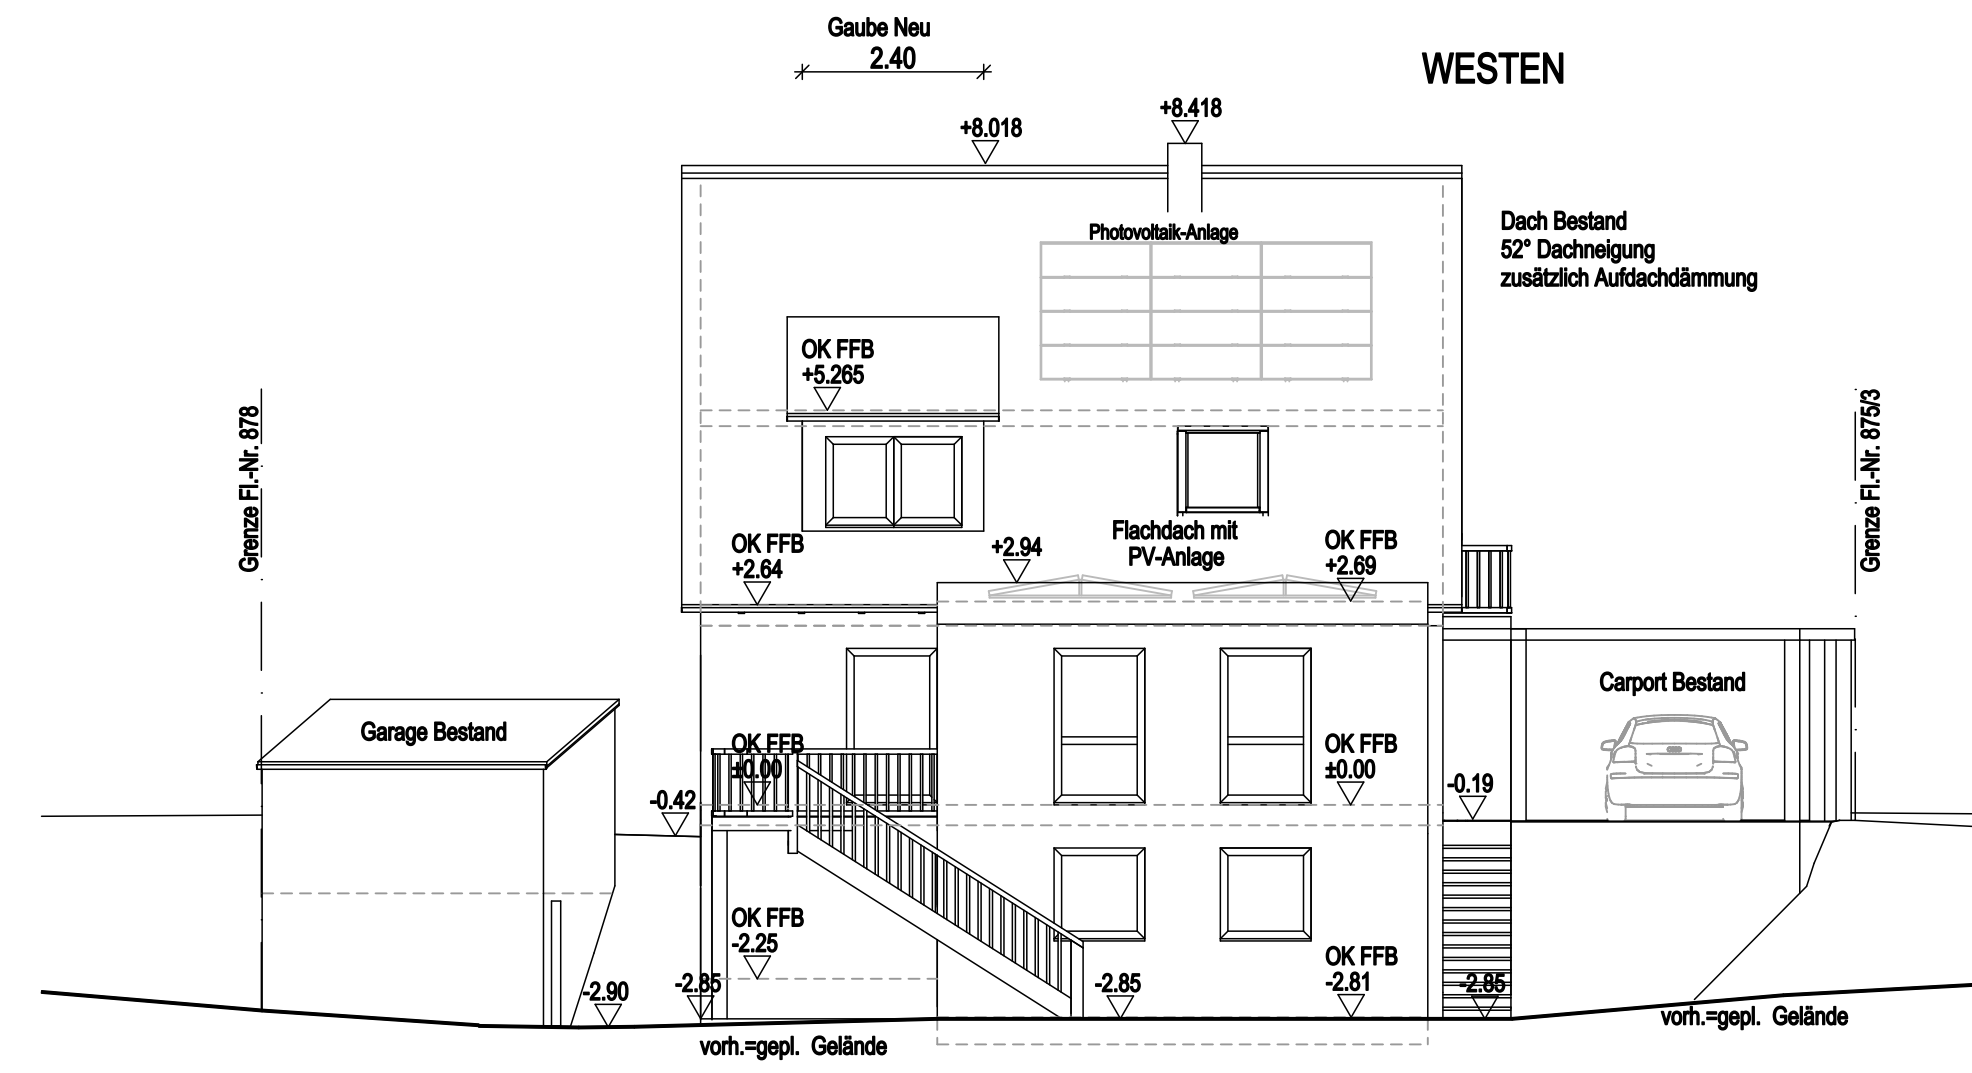

SÜDEN

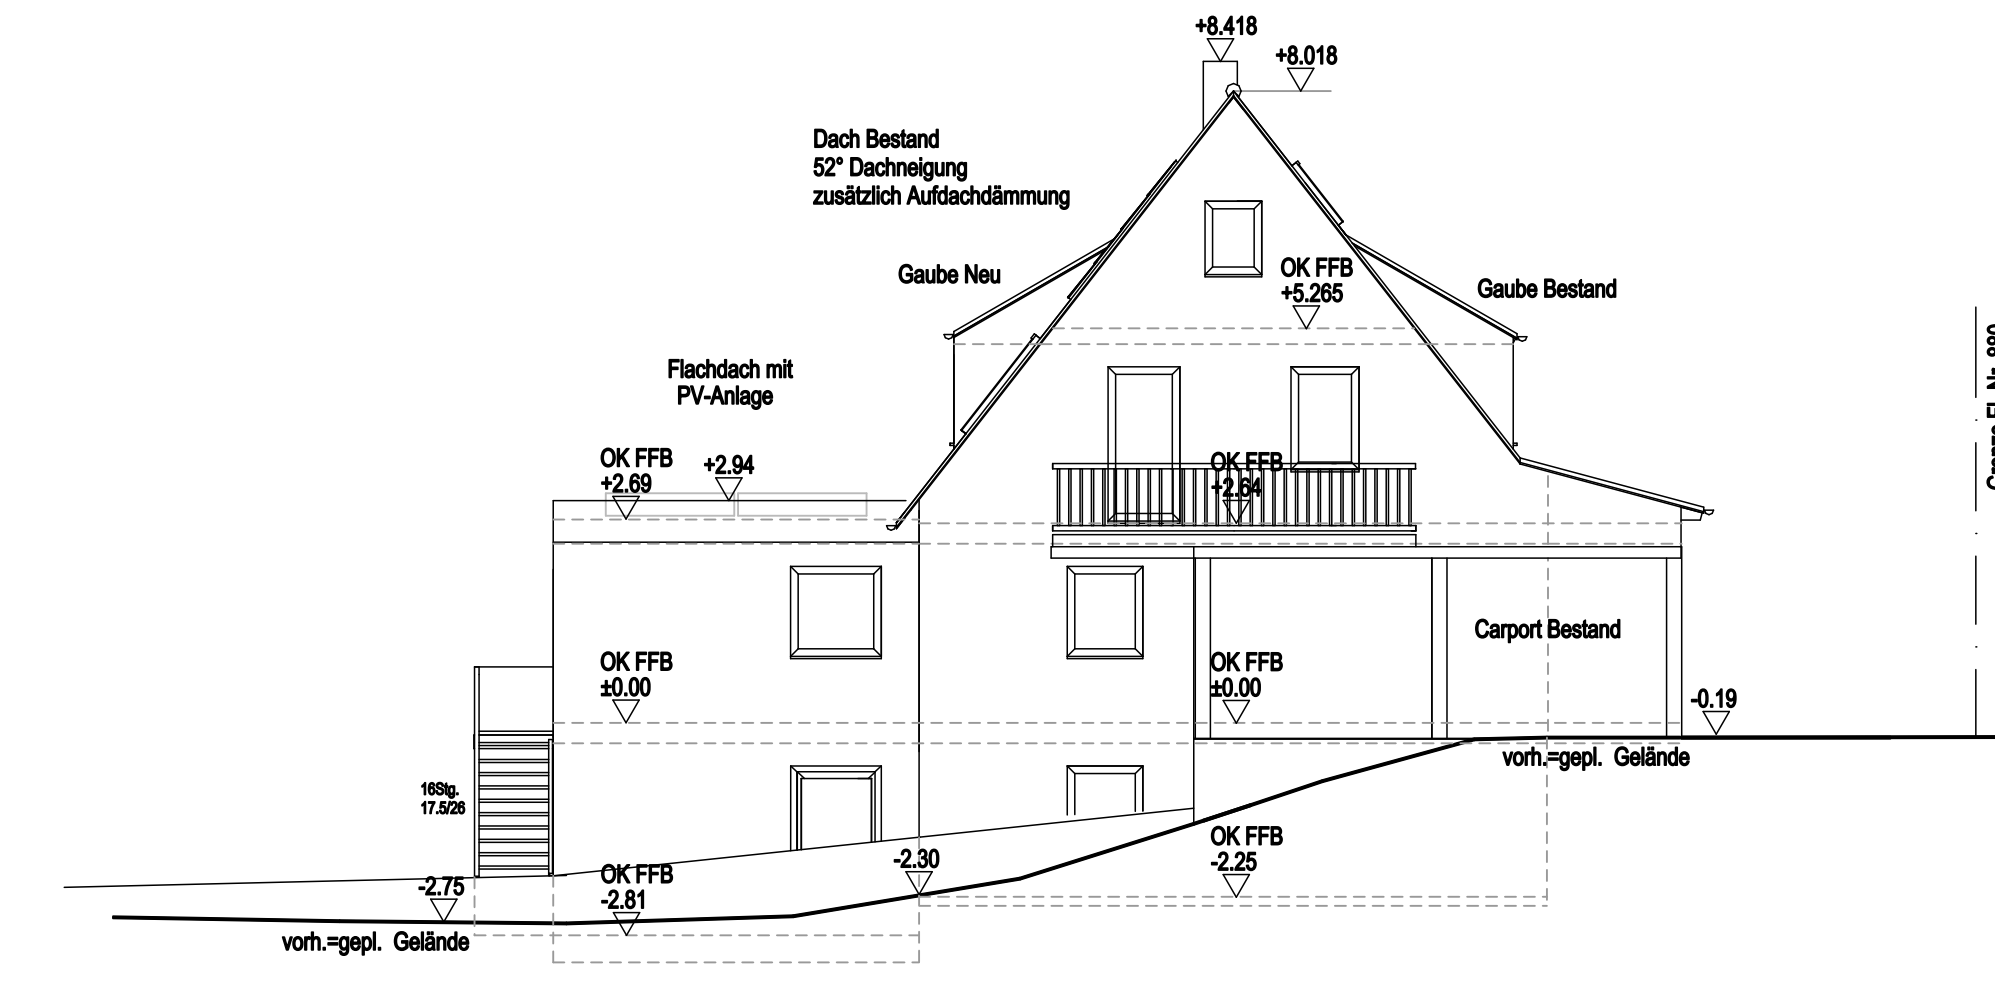

OSTEN

SB

DG

EG

KG