




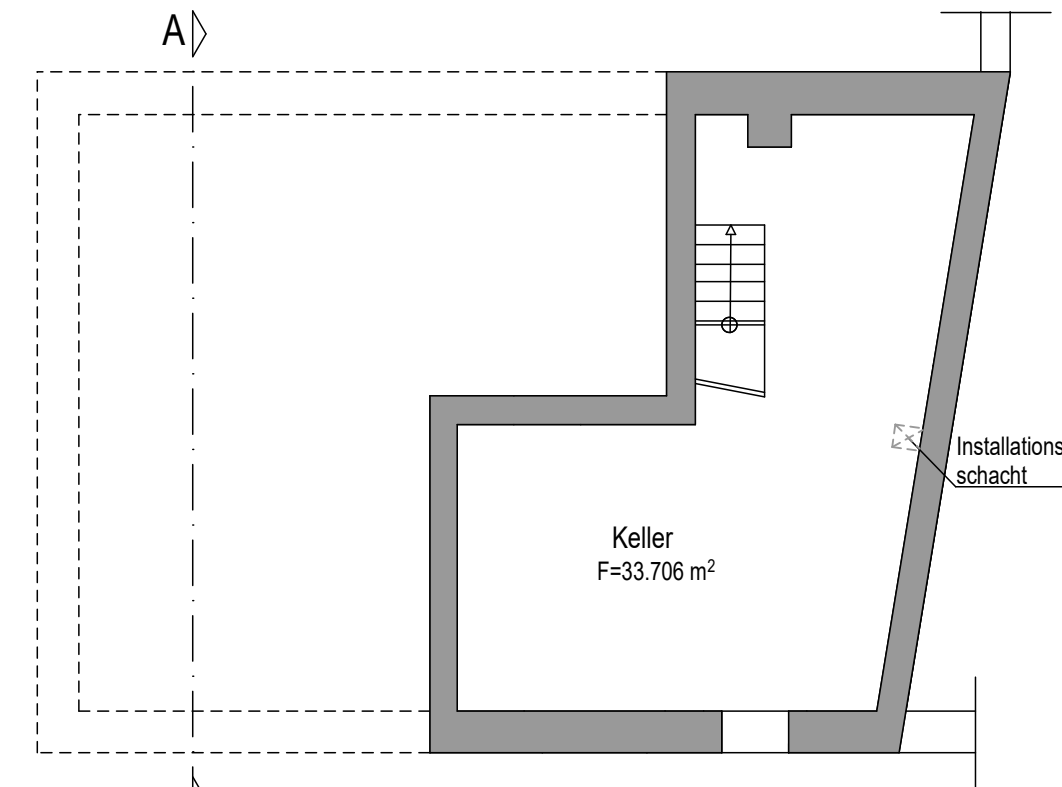


Kellergeschoss

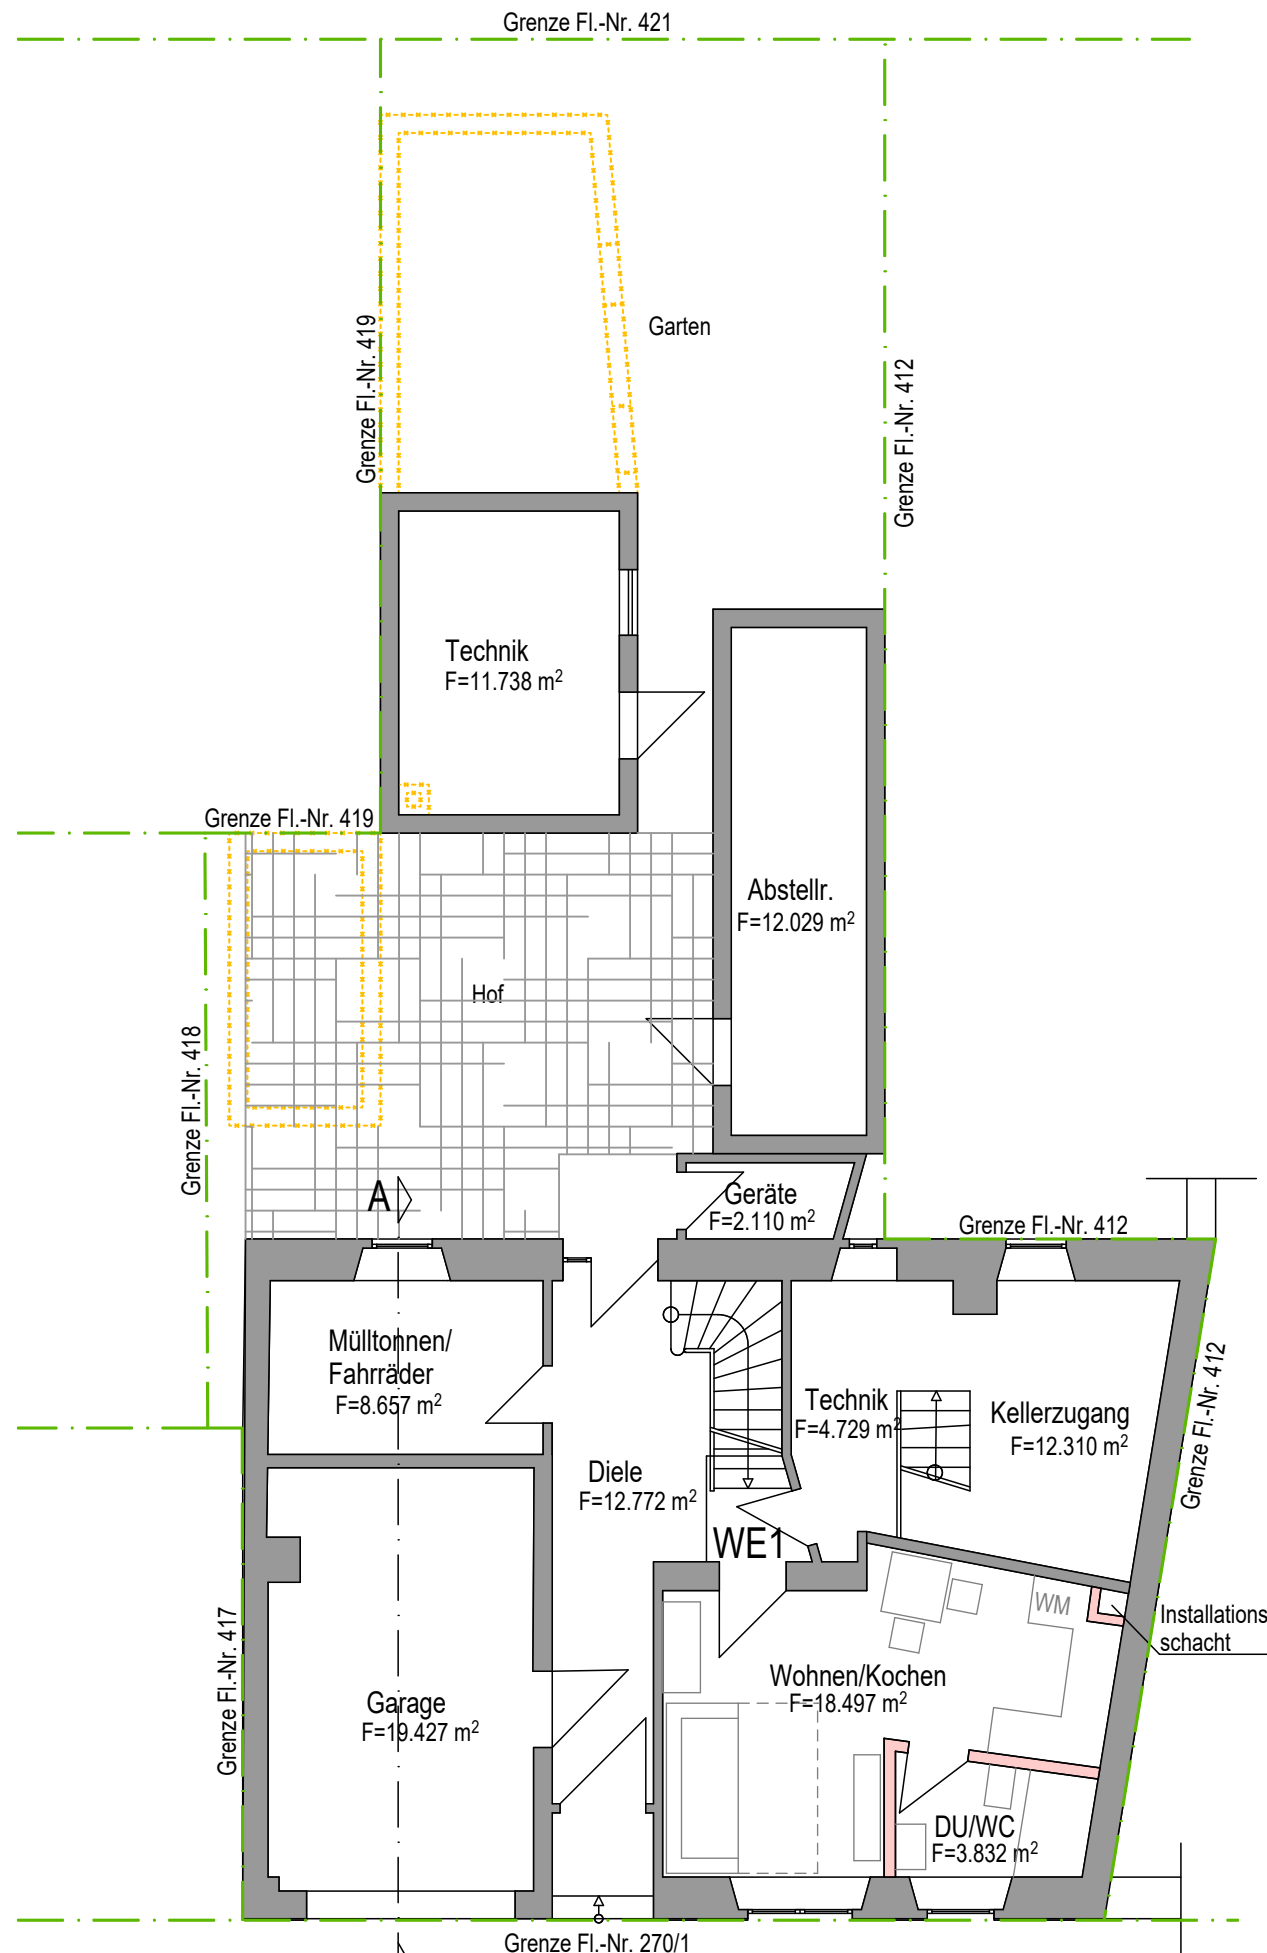

Erdgeschoss

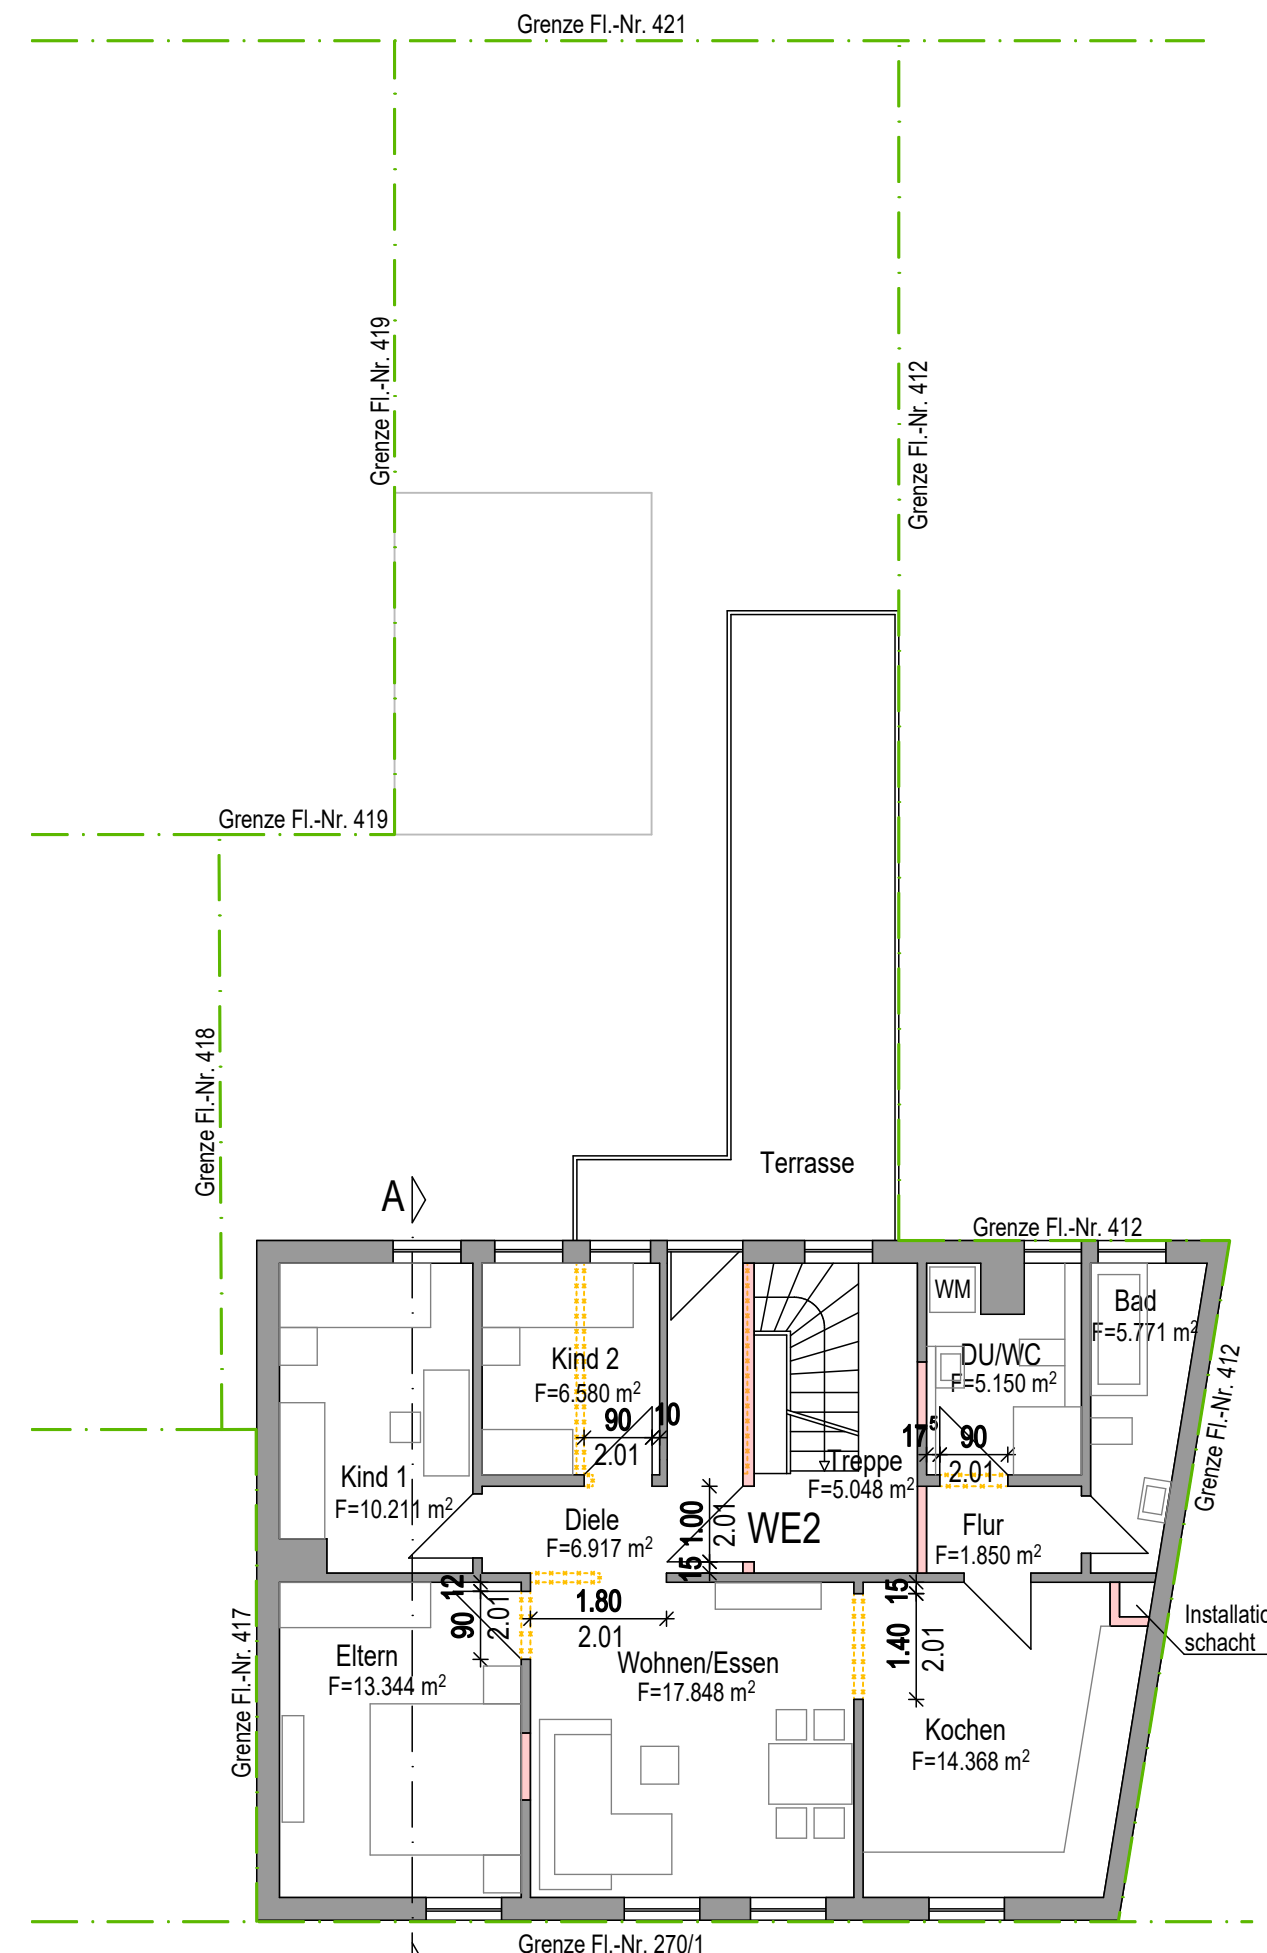

1. Obergeschoss

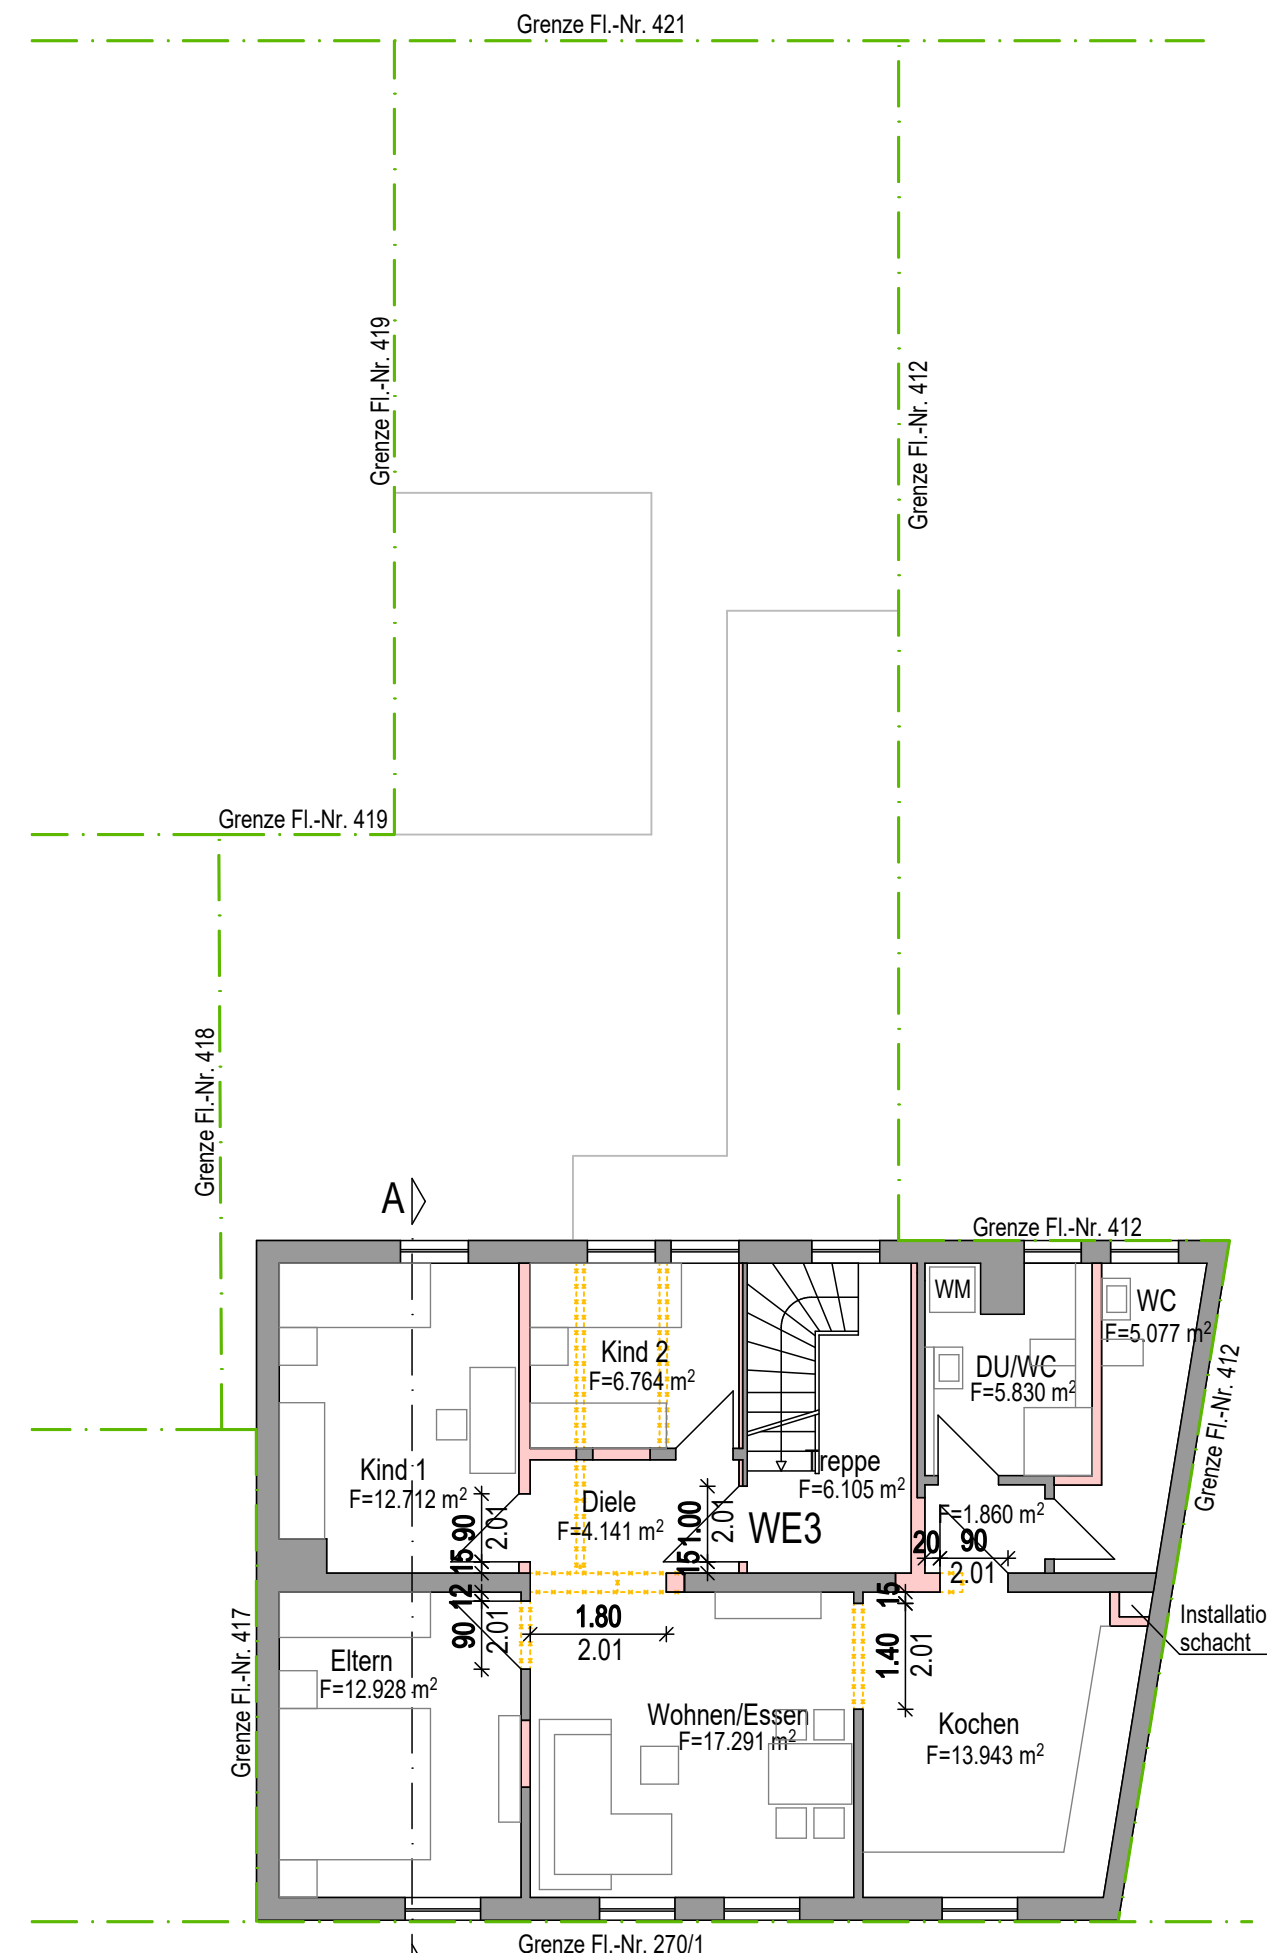

2. Obergeschoss

BAUVORHABEN

Nutzungsänderung eines bestehenden Einfamilienwohnhauses in ein Wohnhaus mit 3 Wohneinheiten in 97199 Ochsenfurt, Badgasse 14

Gemarkung Ochsenfurt, Fl.-Nr. 415