



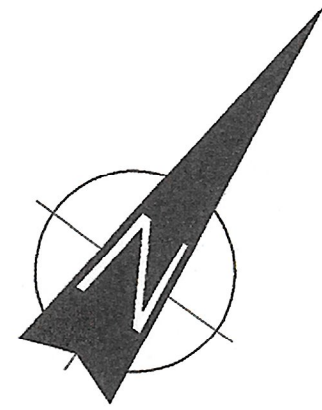

HsNr. 60


49/2

47/1

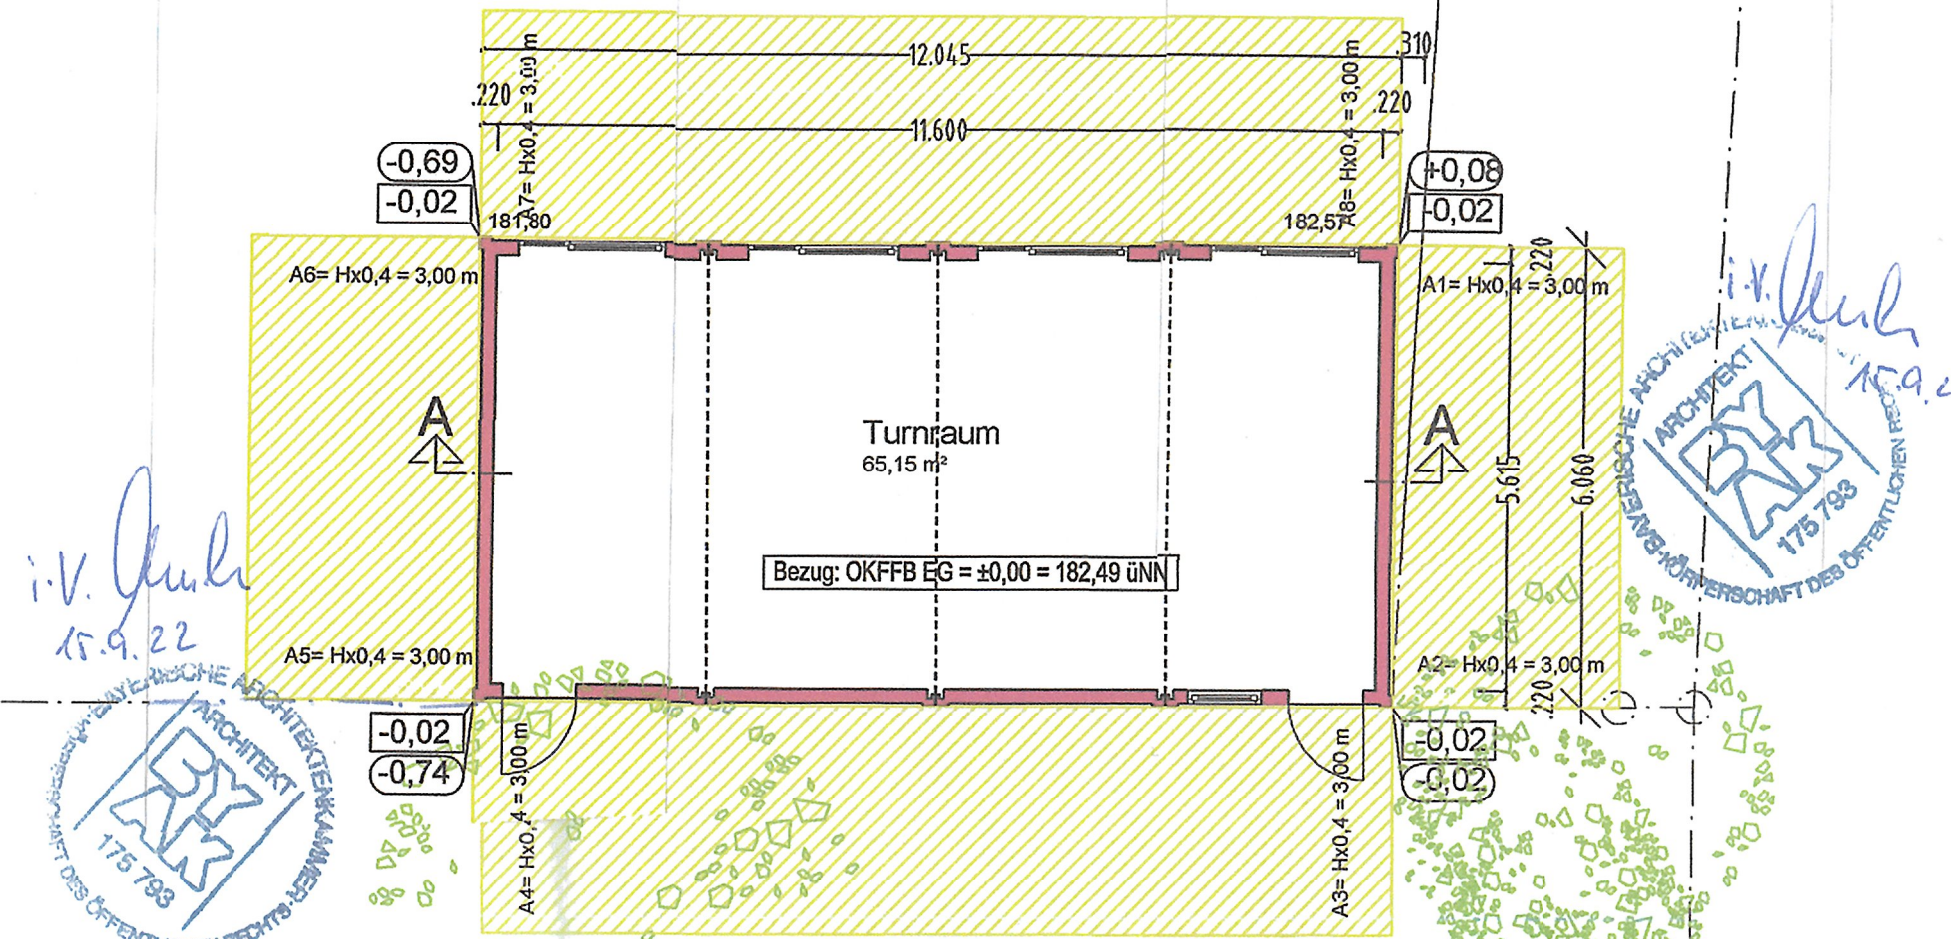


Grundriss

744

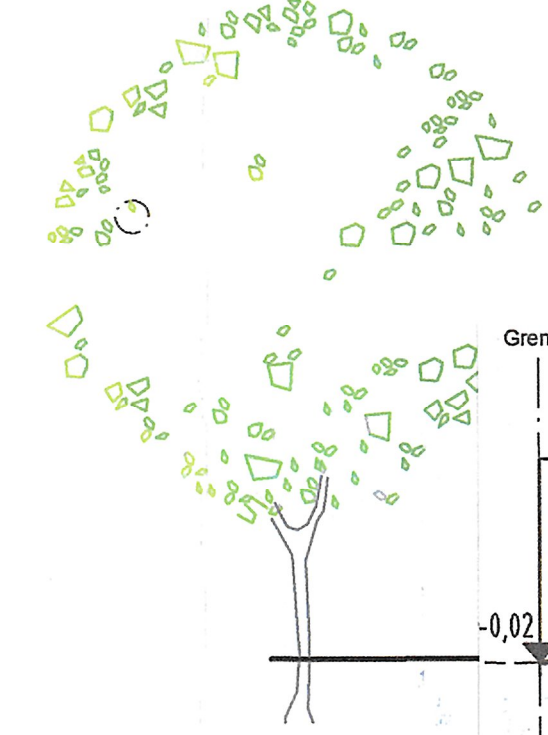

Nordosten

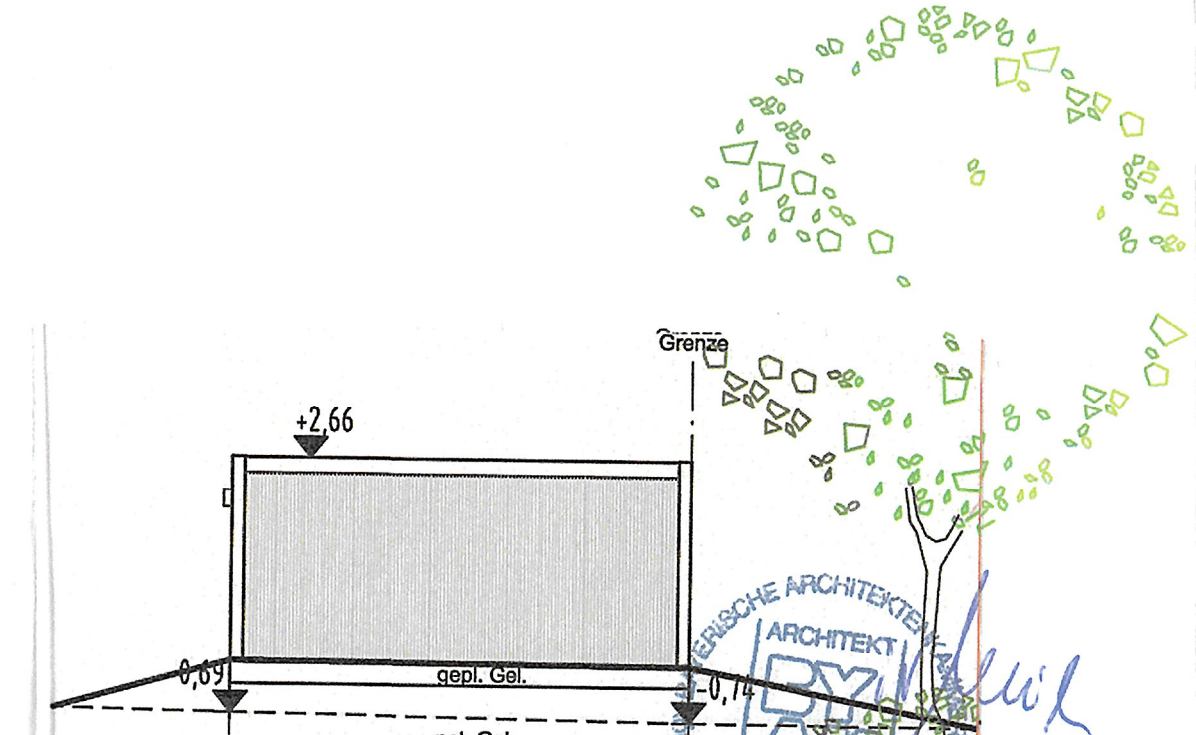


Südwesten




Nordwesten



Südosten

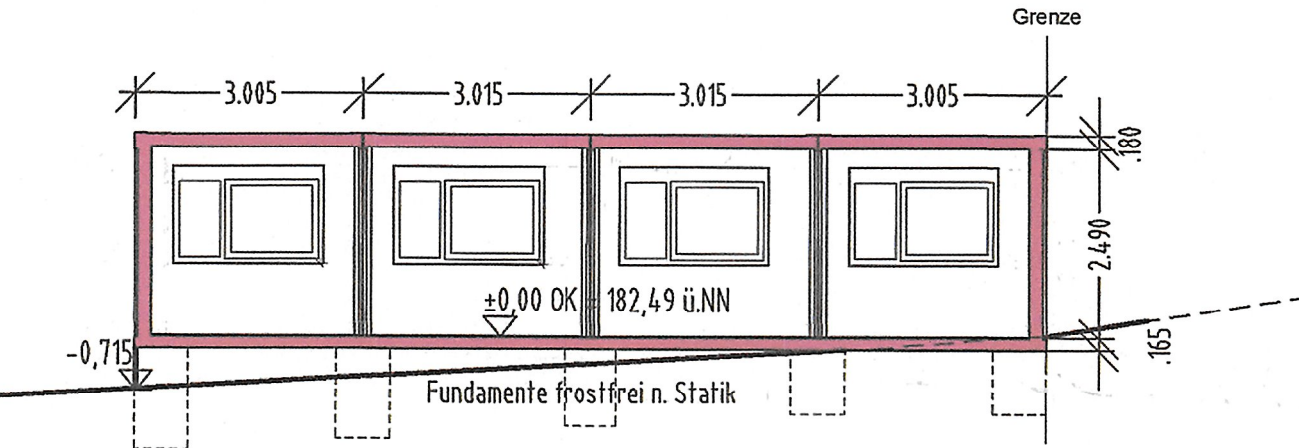

Schnitt A-A

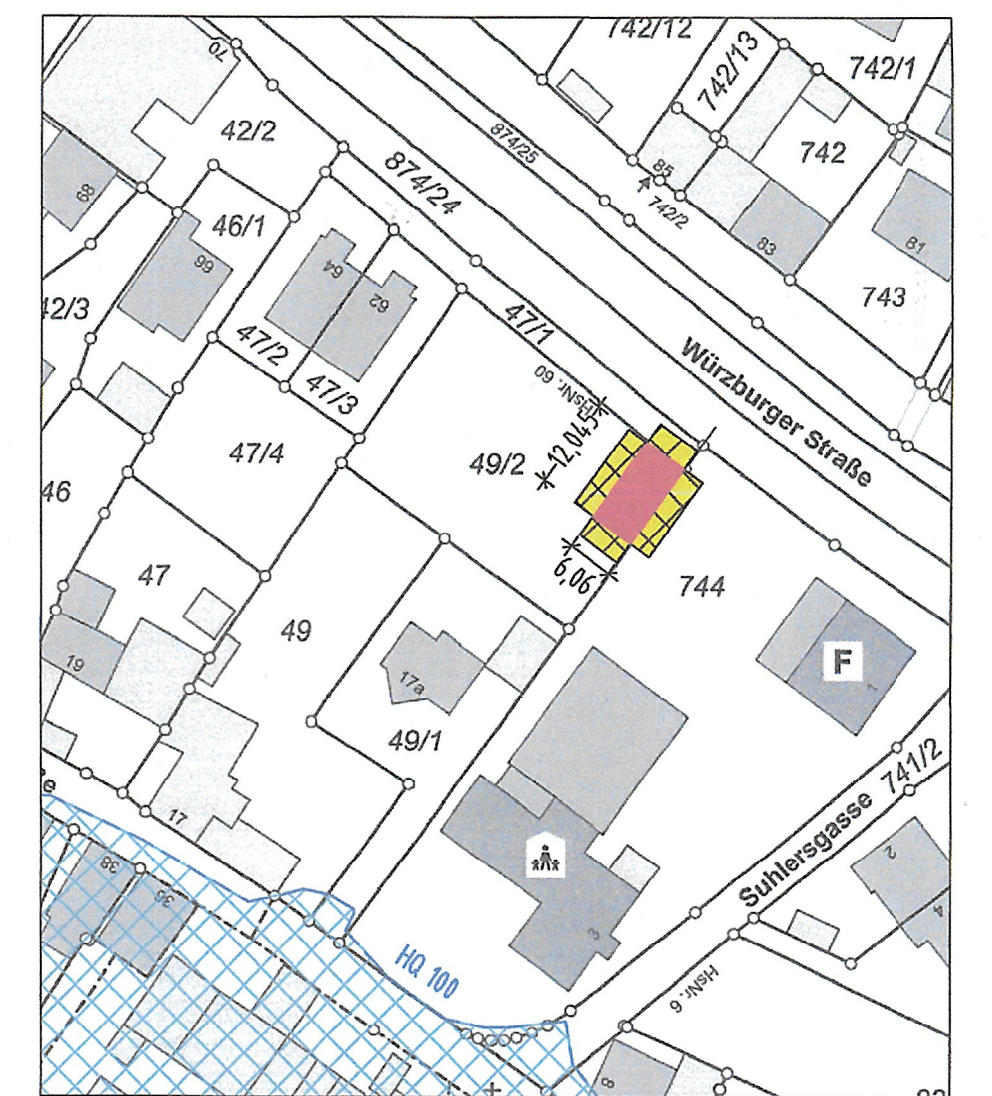

Lageplan

LEGENDE	
	Vorhandene / Zu erhaltende Bauteile
	Zu beseitigende Bauteile
	Geplante Bauteile

ANTRAG AUF BAUGENEHMIGUNG

BAUVORHABEN	Errichtung eines Turnraums in Containerbauweise als Erweiterung des Kindergartens befristet bis zum 31.08.2026
BAUORT	Kindergarten Kleinochsenfurt Würzburger Str. 60 97199 Ochsenfurt, Fl.Nr. 49/2

Technisch geprüft
Baugenehmigung
gem. Art. 60
1. Nov. 2022
Landratsamt Würzburg