




Nordwestansicht

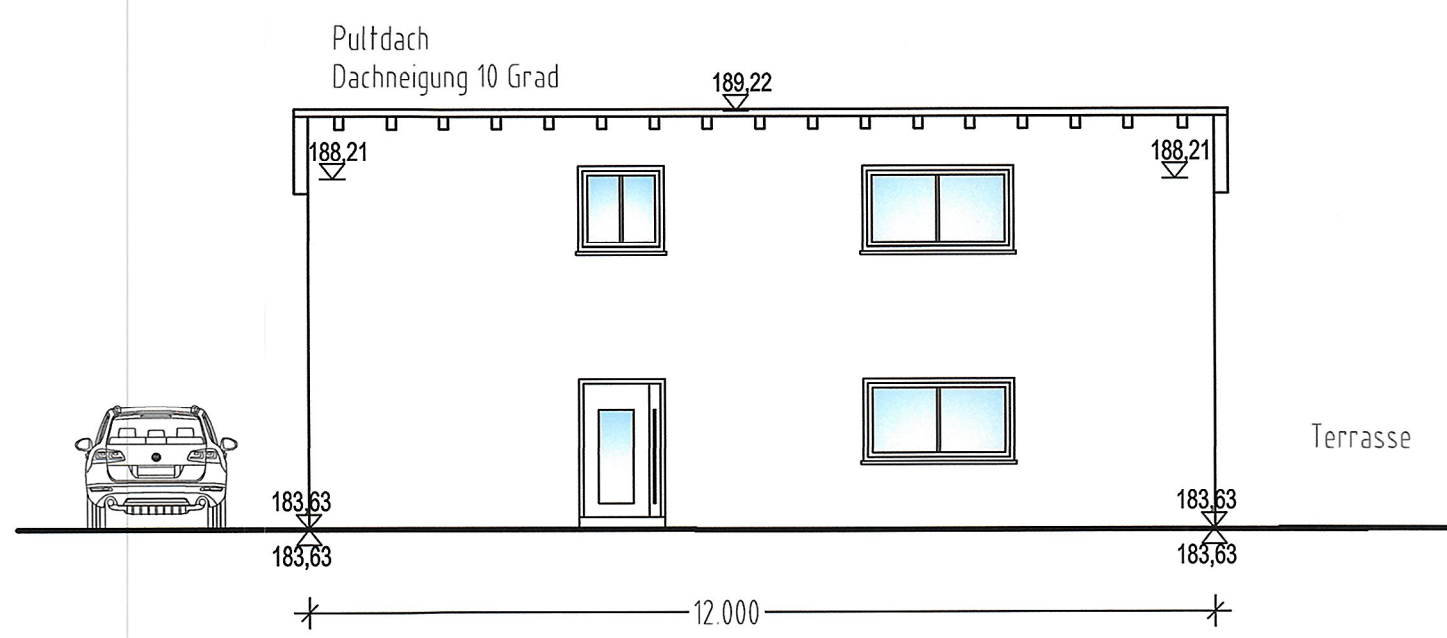

Südostansicht

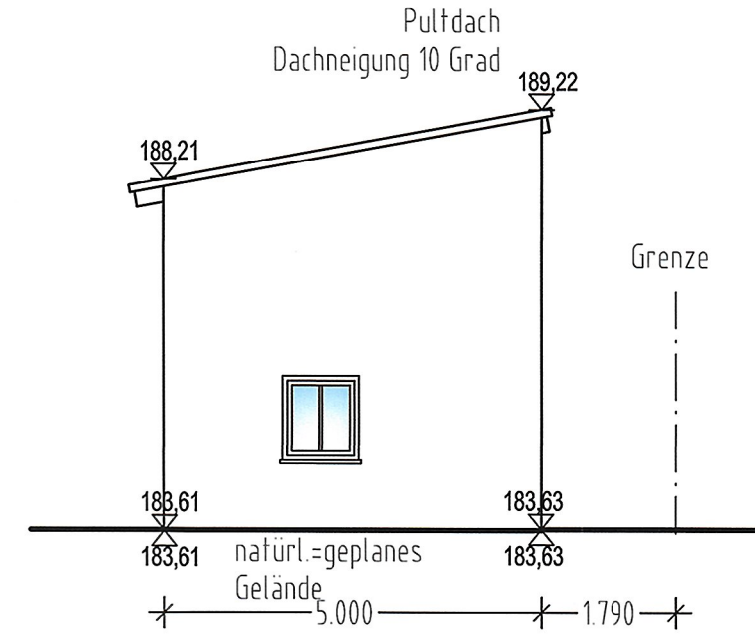

Nordostansicht

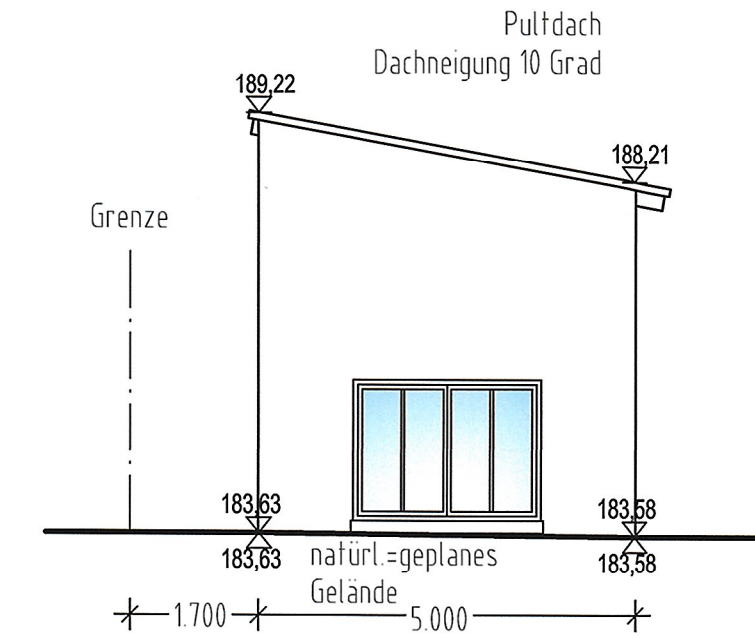


Südwestansicht

LEGENDE ENTWÄSSERUNG:


- RW-Leitung Neu
- SW-Leitung Neu
- MW-Leitung Neu
- MW Bestand

LEGENDE


- Vorhandene / Zu erhaltende Bauteile
- Zu beseitigende Bauteile
- Geplante Bauteile

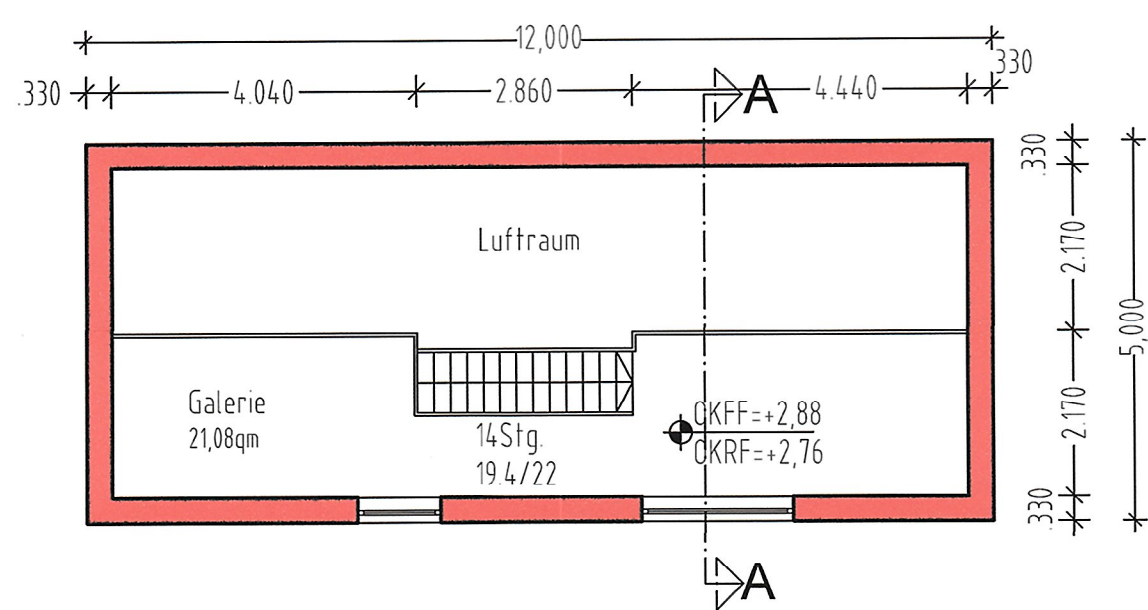

Grundriss Dachgeschoss

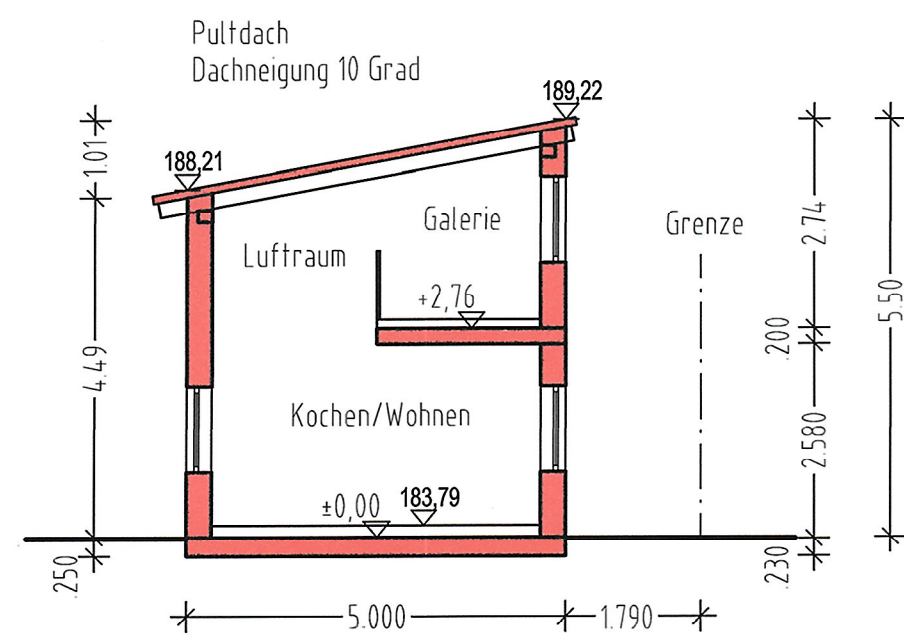

Schnitt A - A

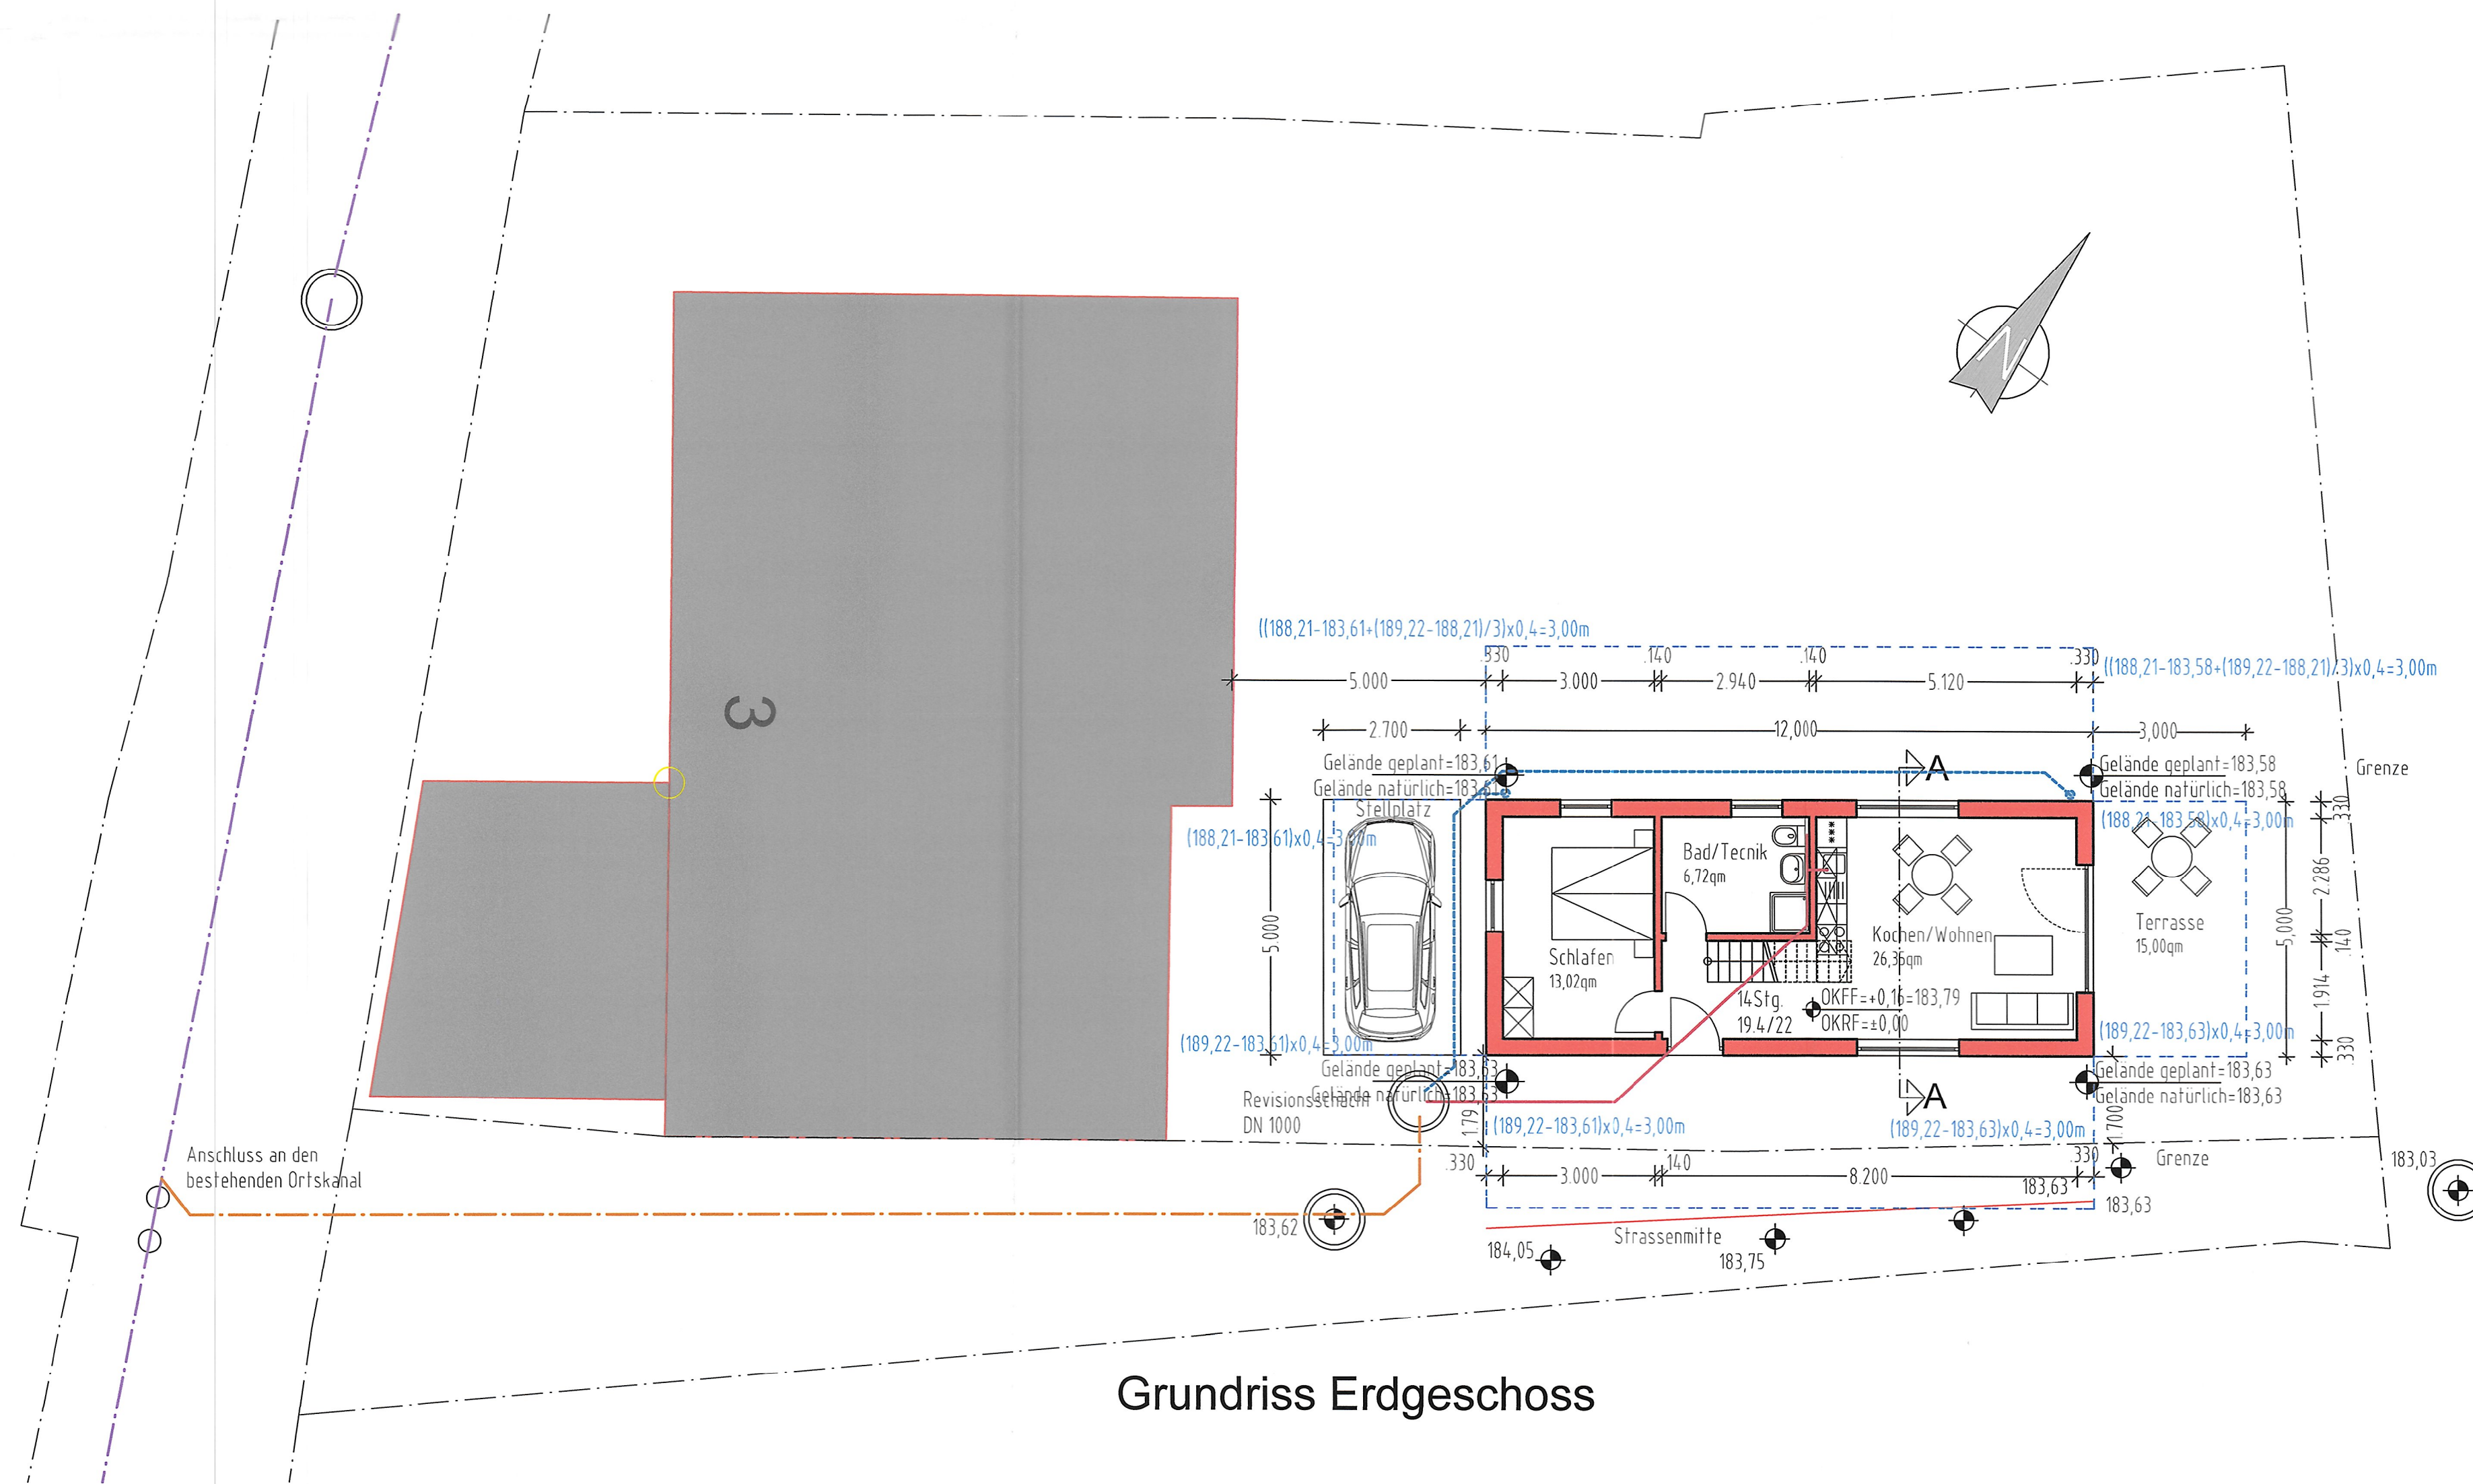

Grundriss Erdgeschoss

ANTRAG AUF BAUGENEHMIGUNG

BAUVORHABEN Errichtung eines Wohnhauses mit 1 WE

BAUORT Rathausgasse 3
97199 Ochsenfurt
Gemarkung Kleinochsenfurt; Fl.Nr.: 25

PLAN Grundriss, Schnitt, Ansichten M. 1 : 100