
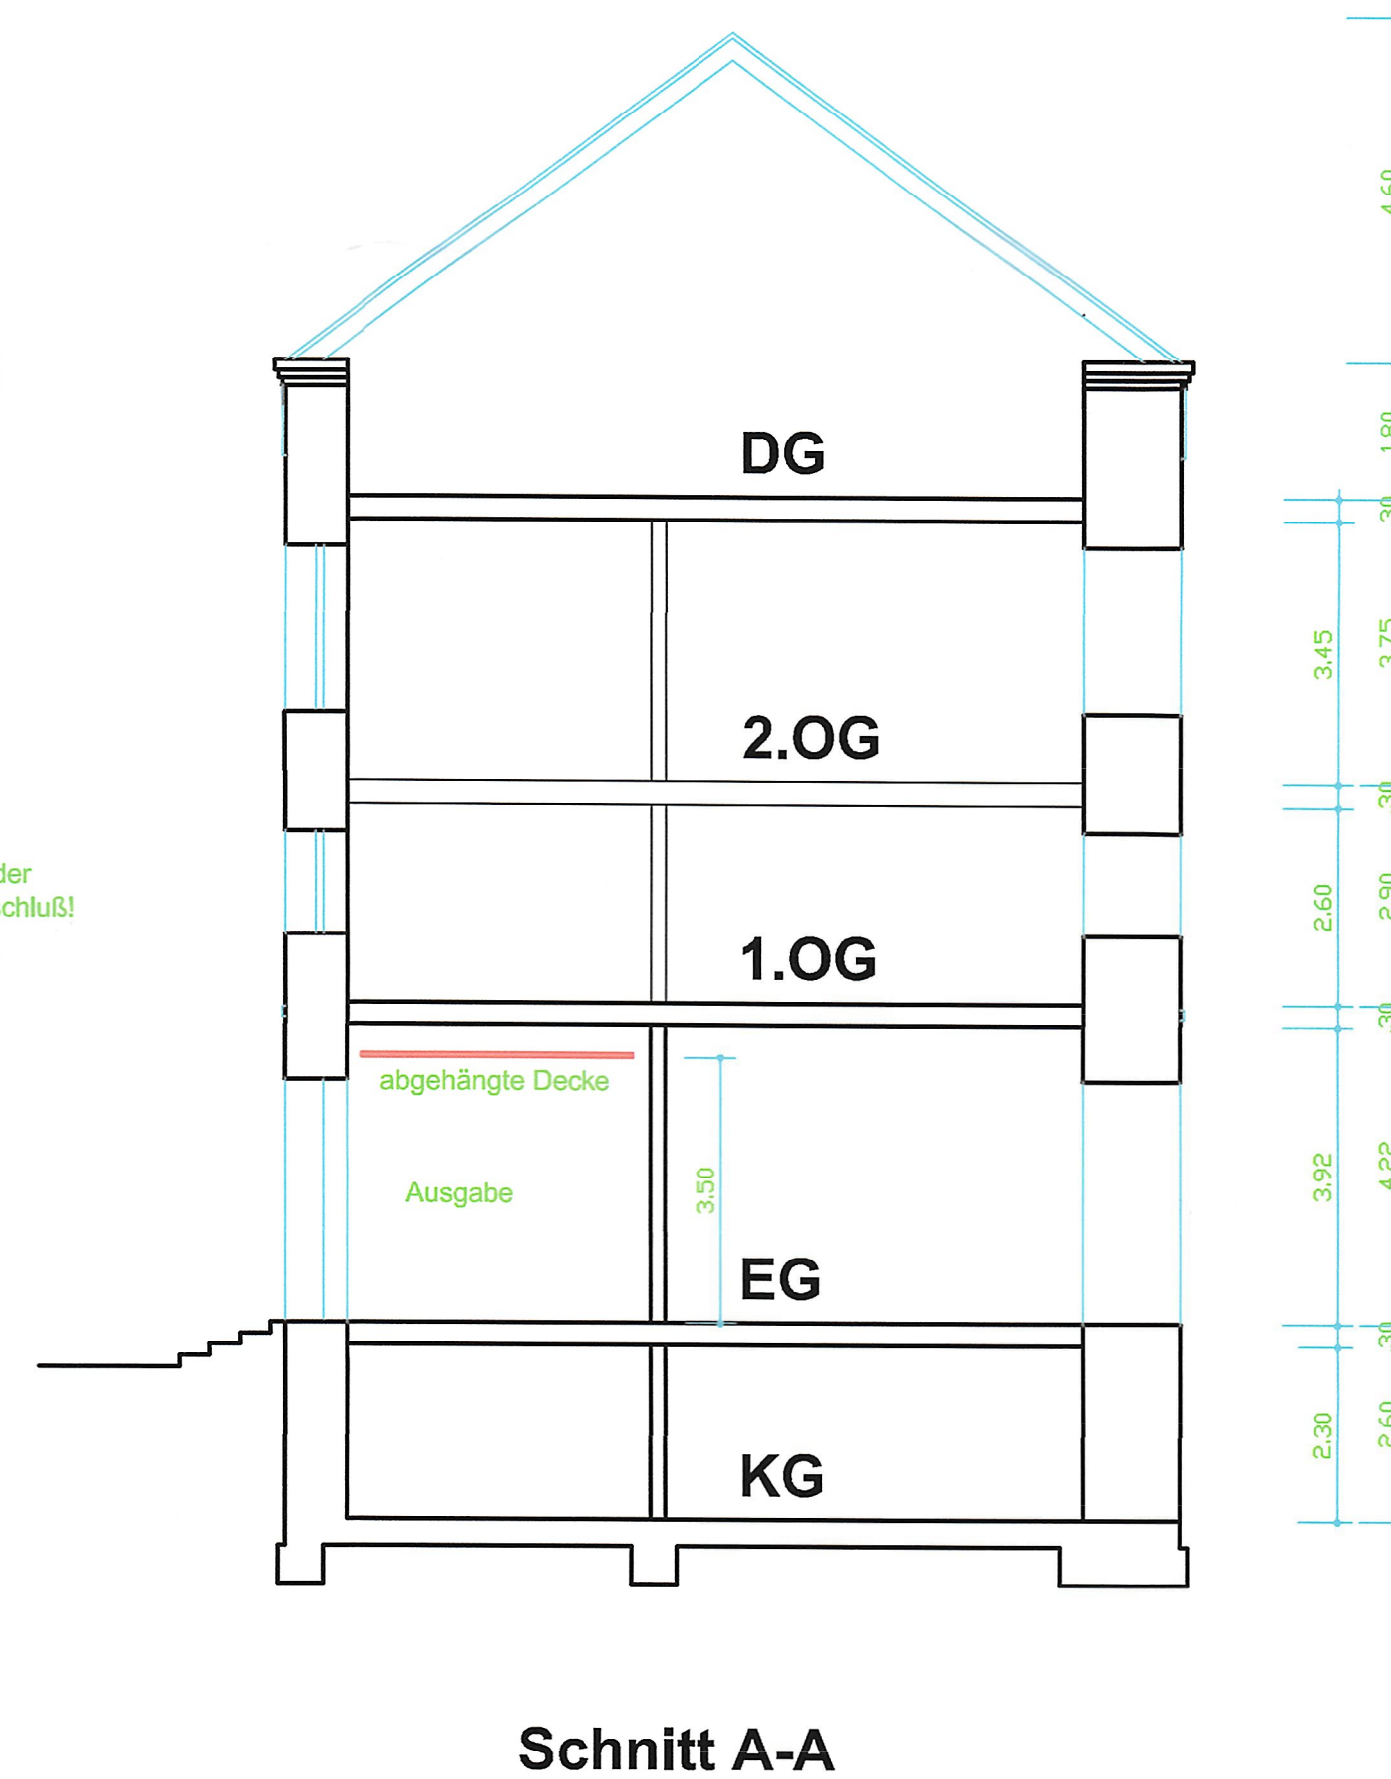
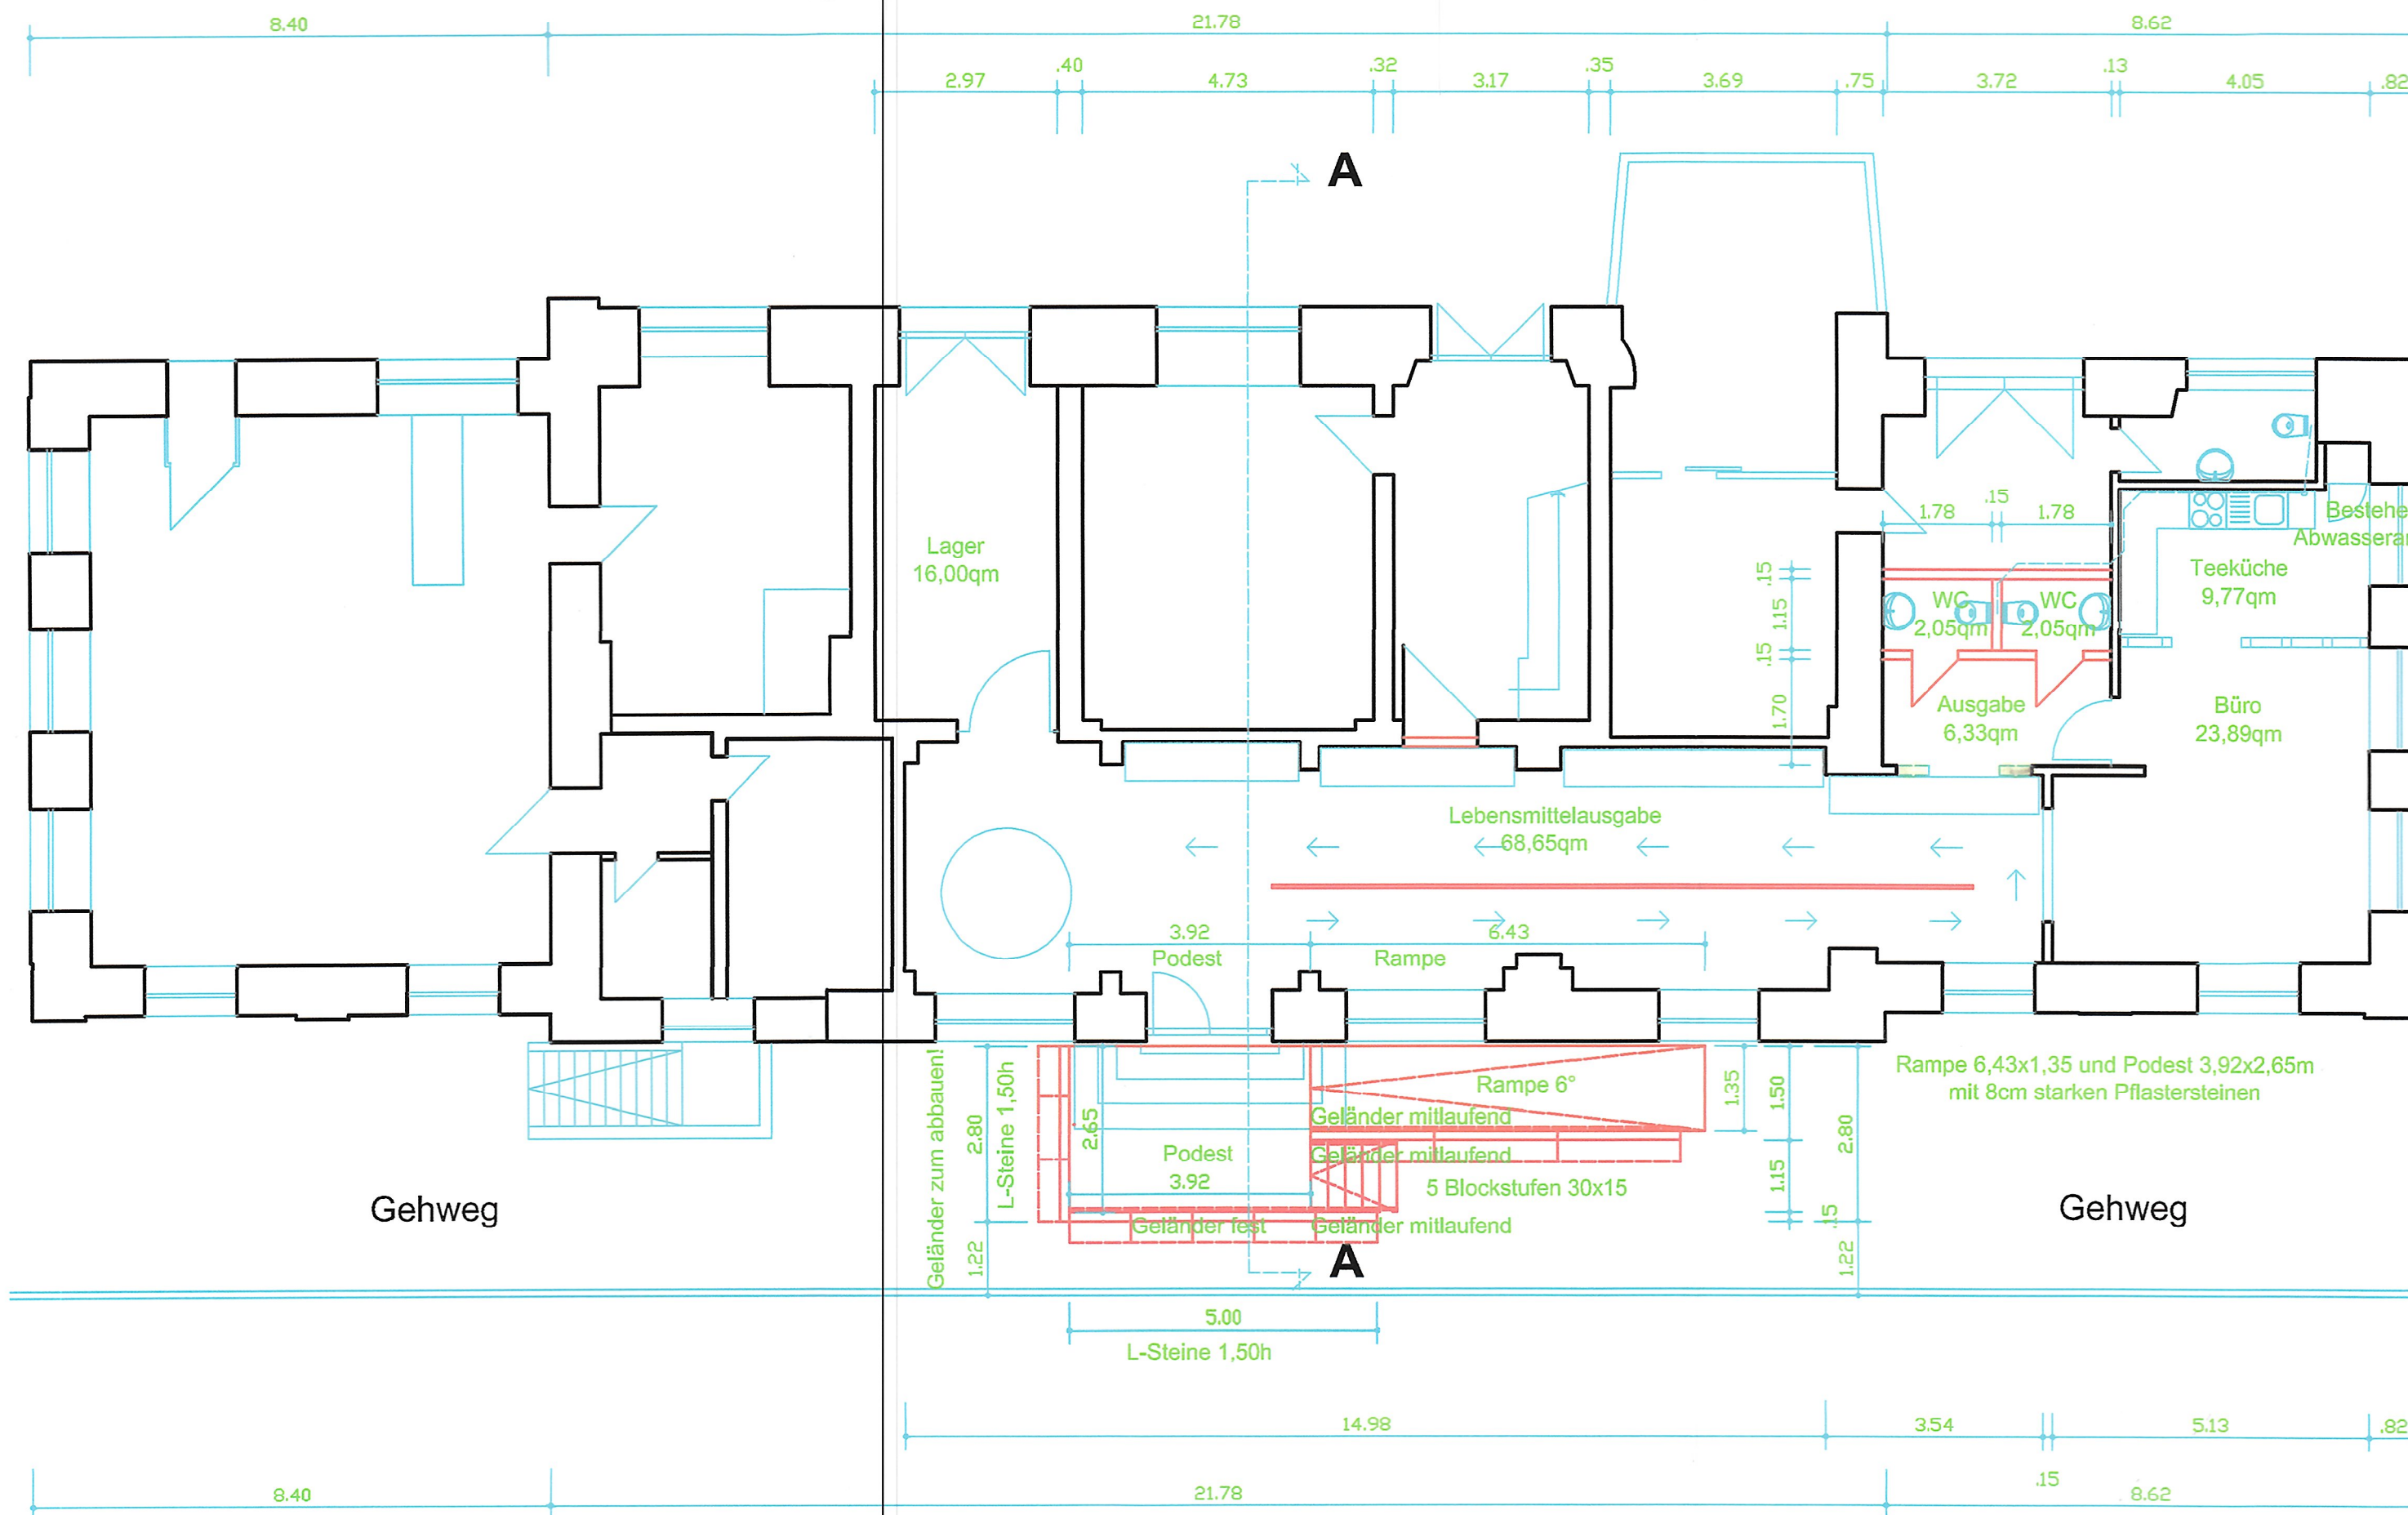
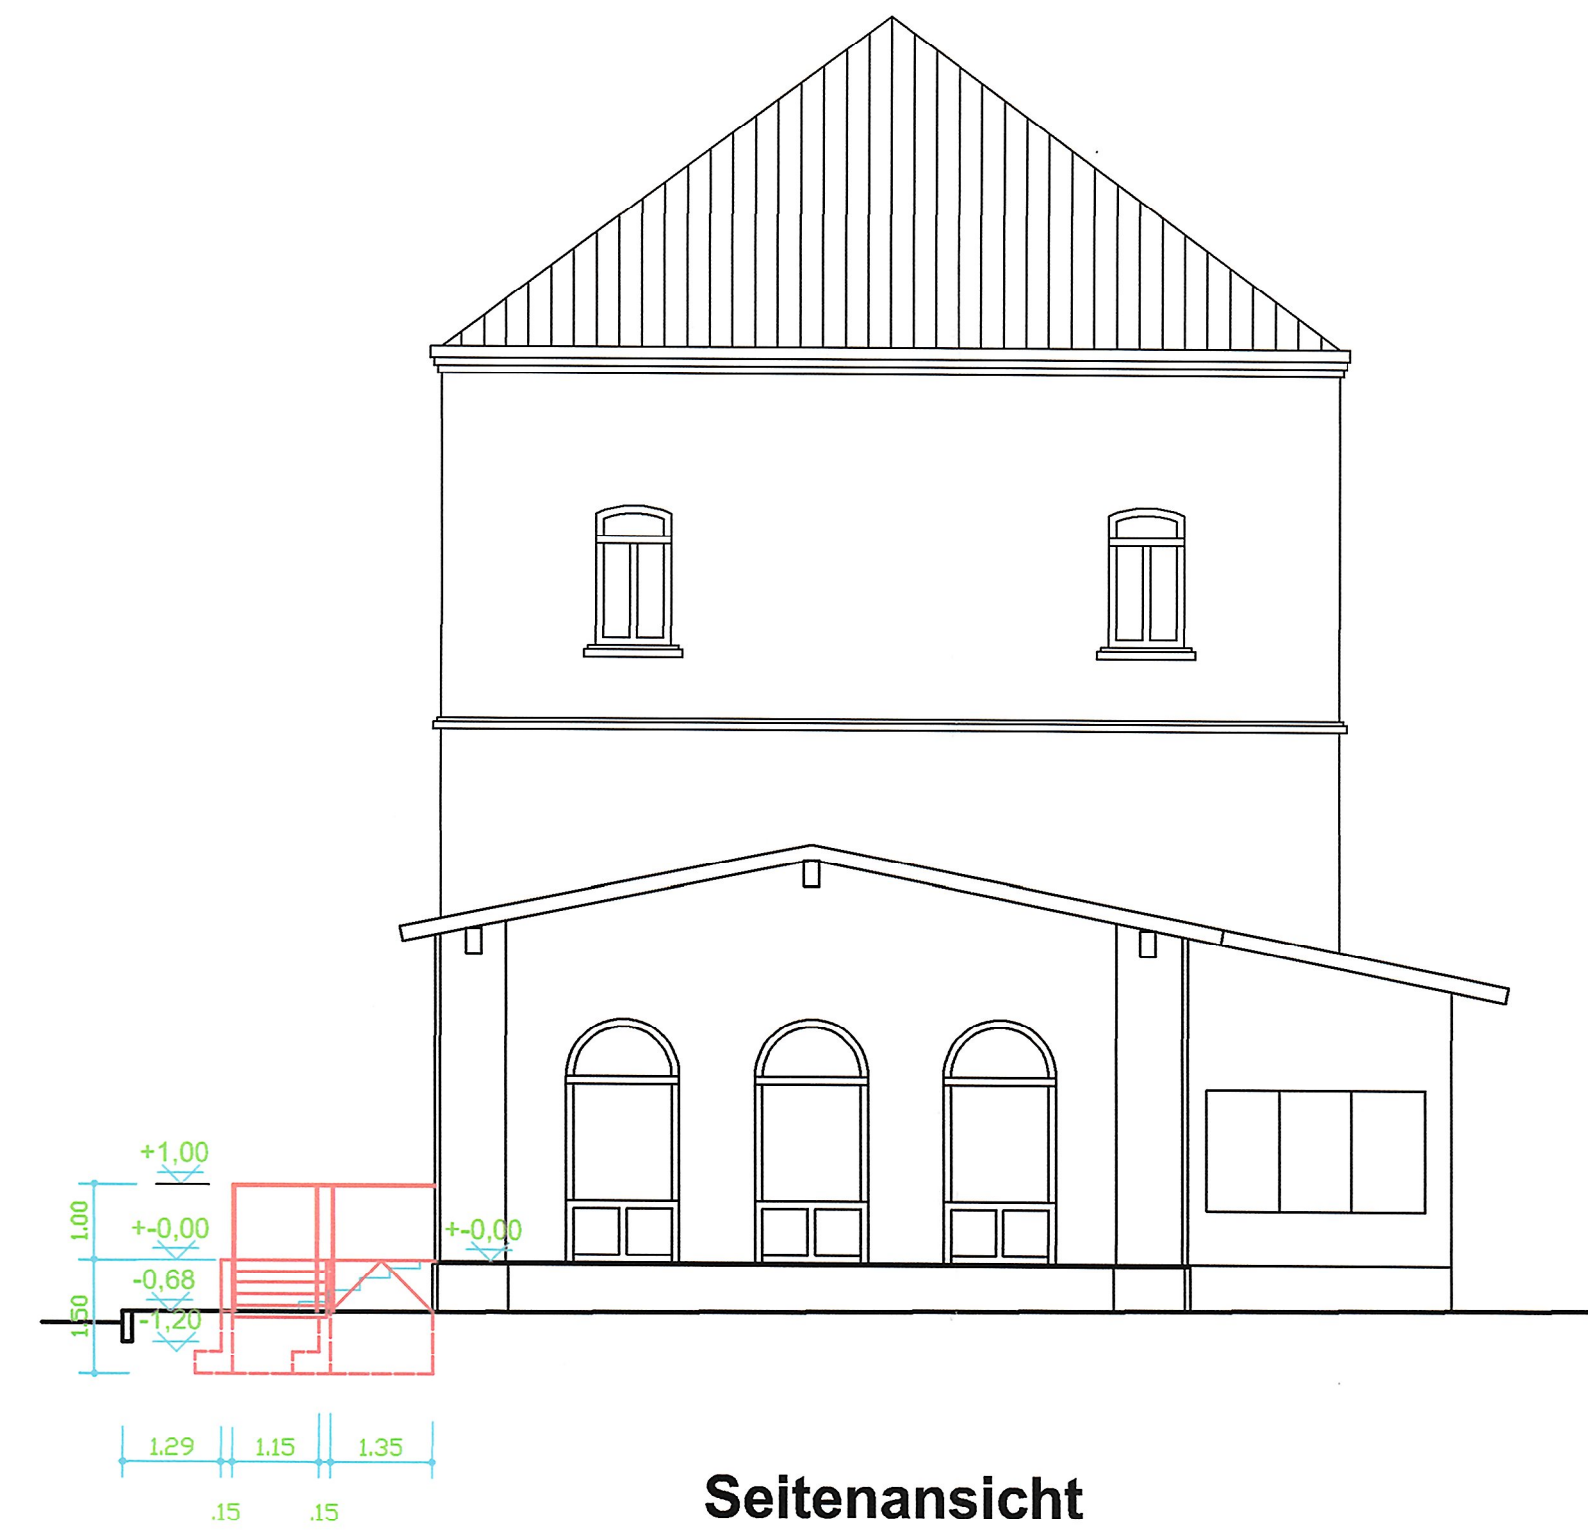


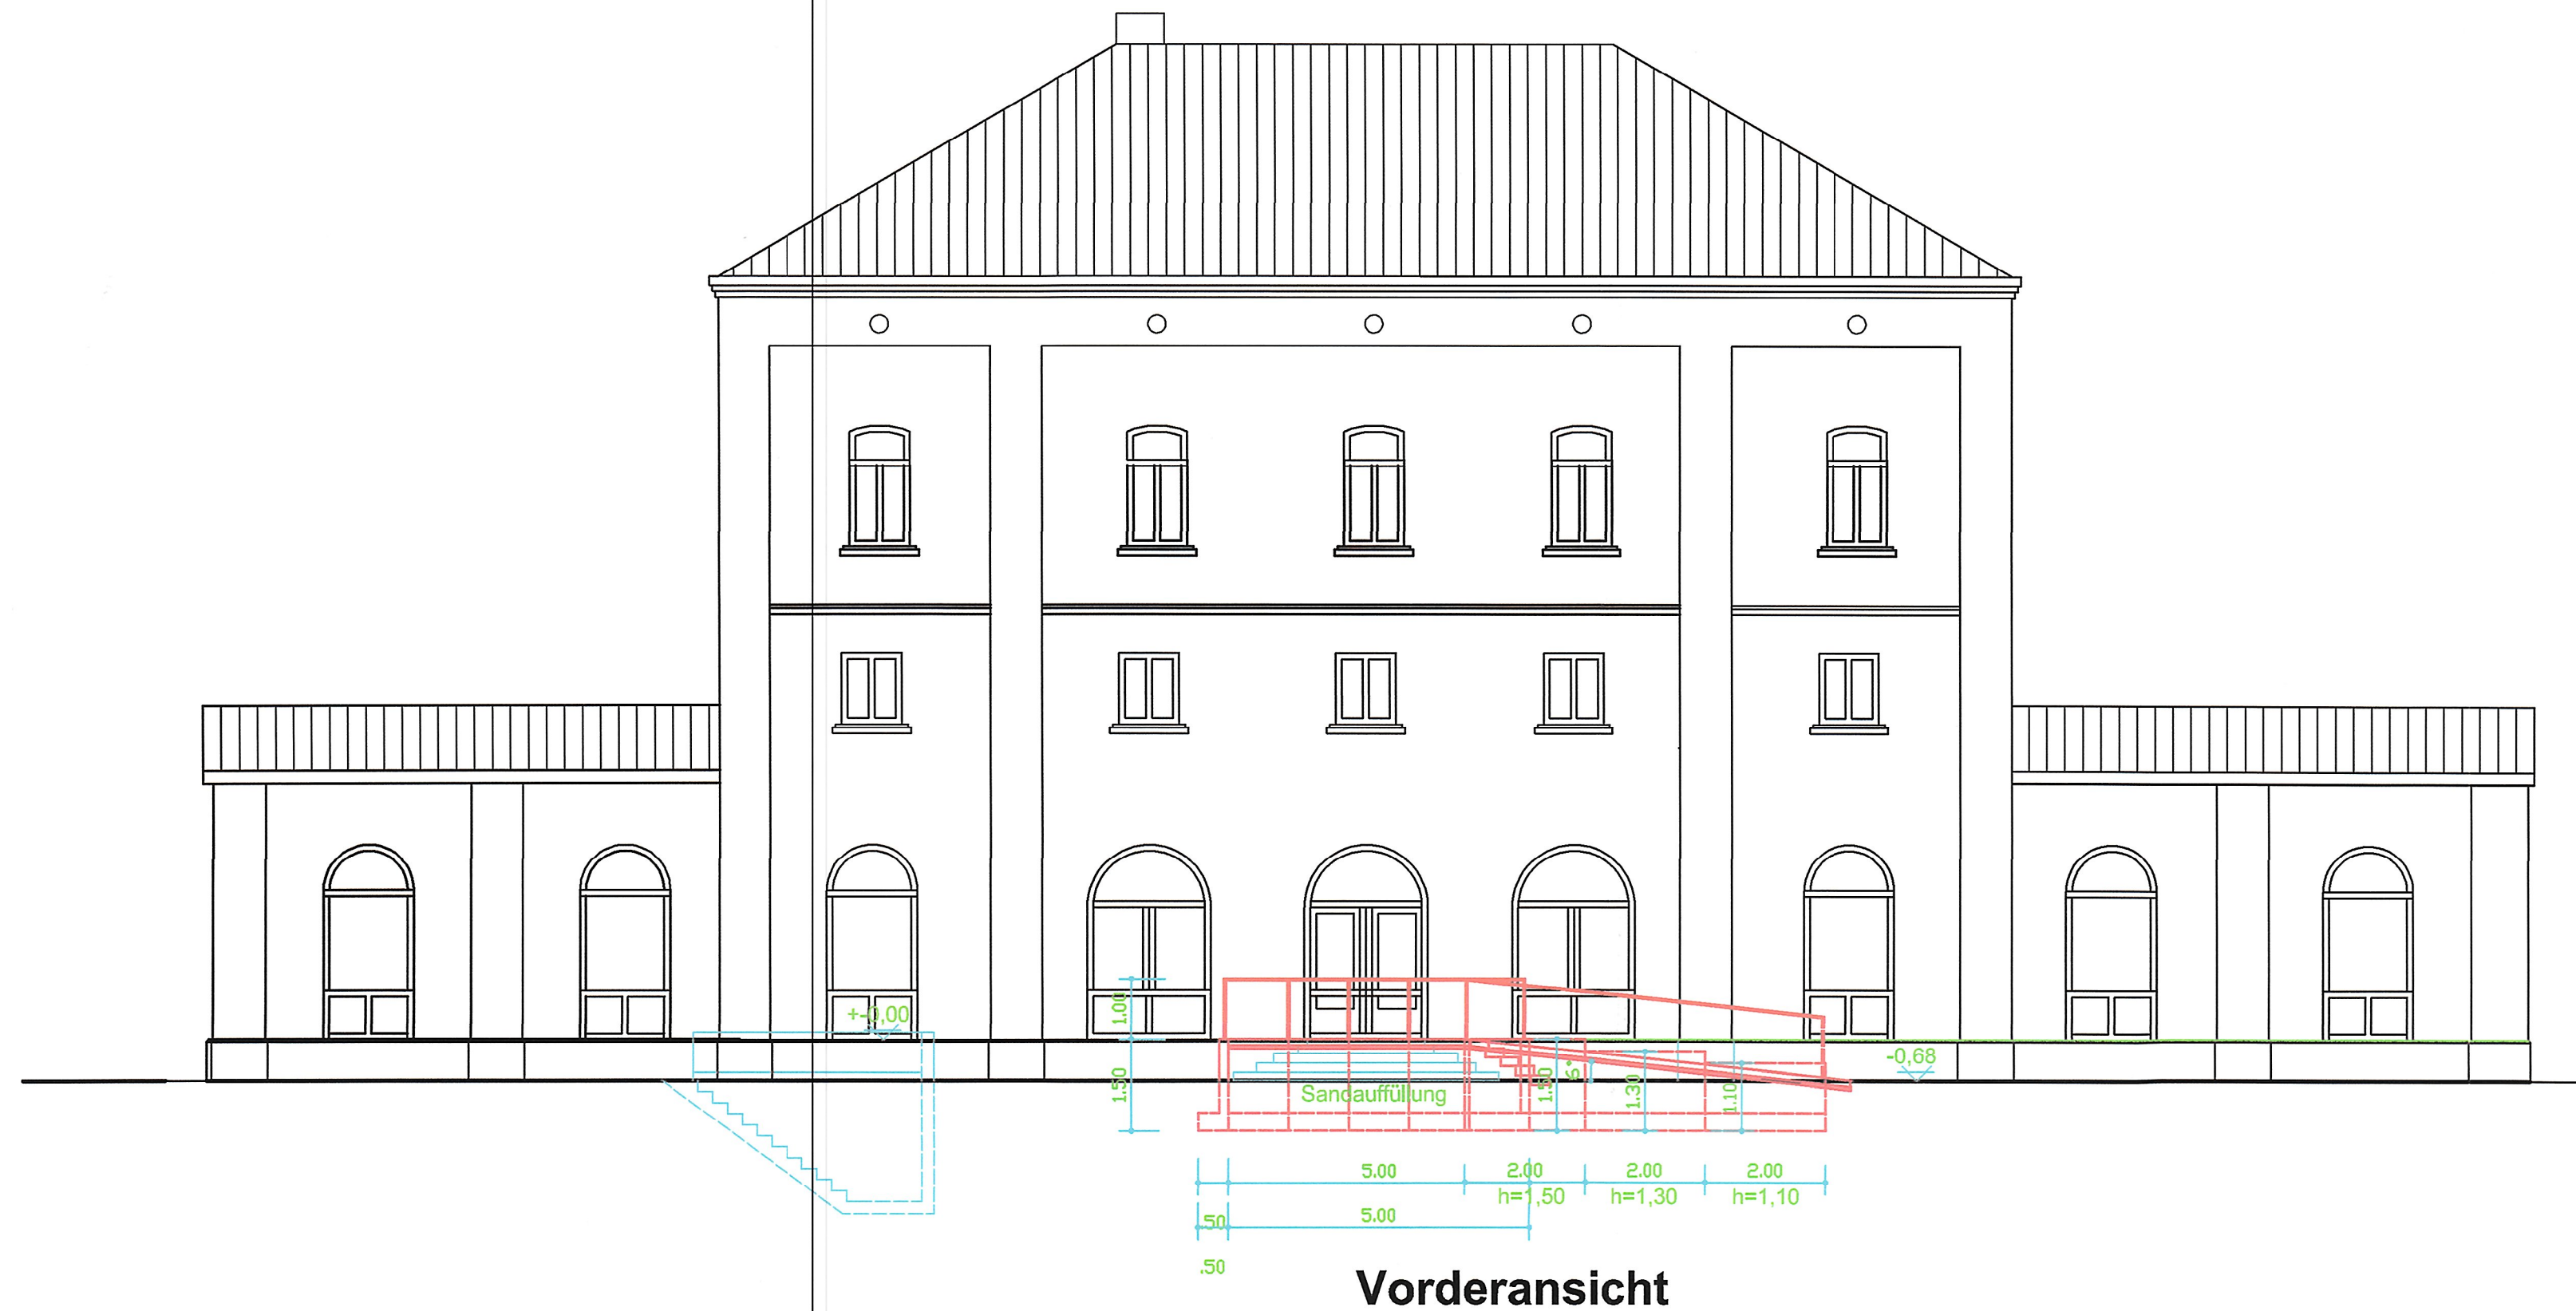

Antrag auf Baugenehmigung und Nutzungsänderung

Projekt: Einbau für Lebensmittelausgabe
Teeküche, Büro und 2 WC's sowie
Einbau einer Rampe und Blockstufen
in 97199 Ochsenfurt, Bahnhofplatz
auf Fl.Nr. 1504

Legende:

- Bestand
- Neu
- Abbruch