



Ansicht West

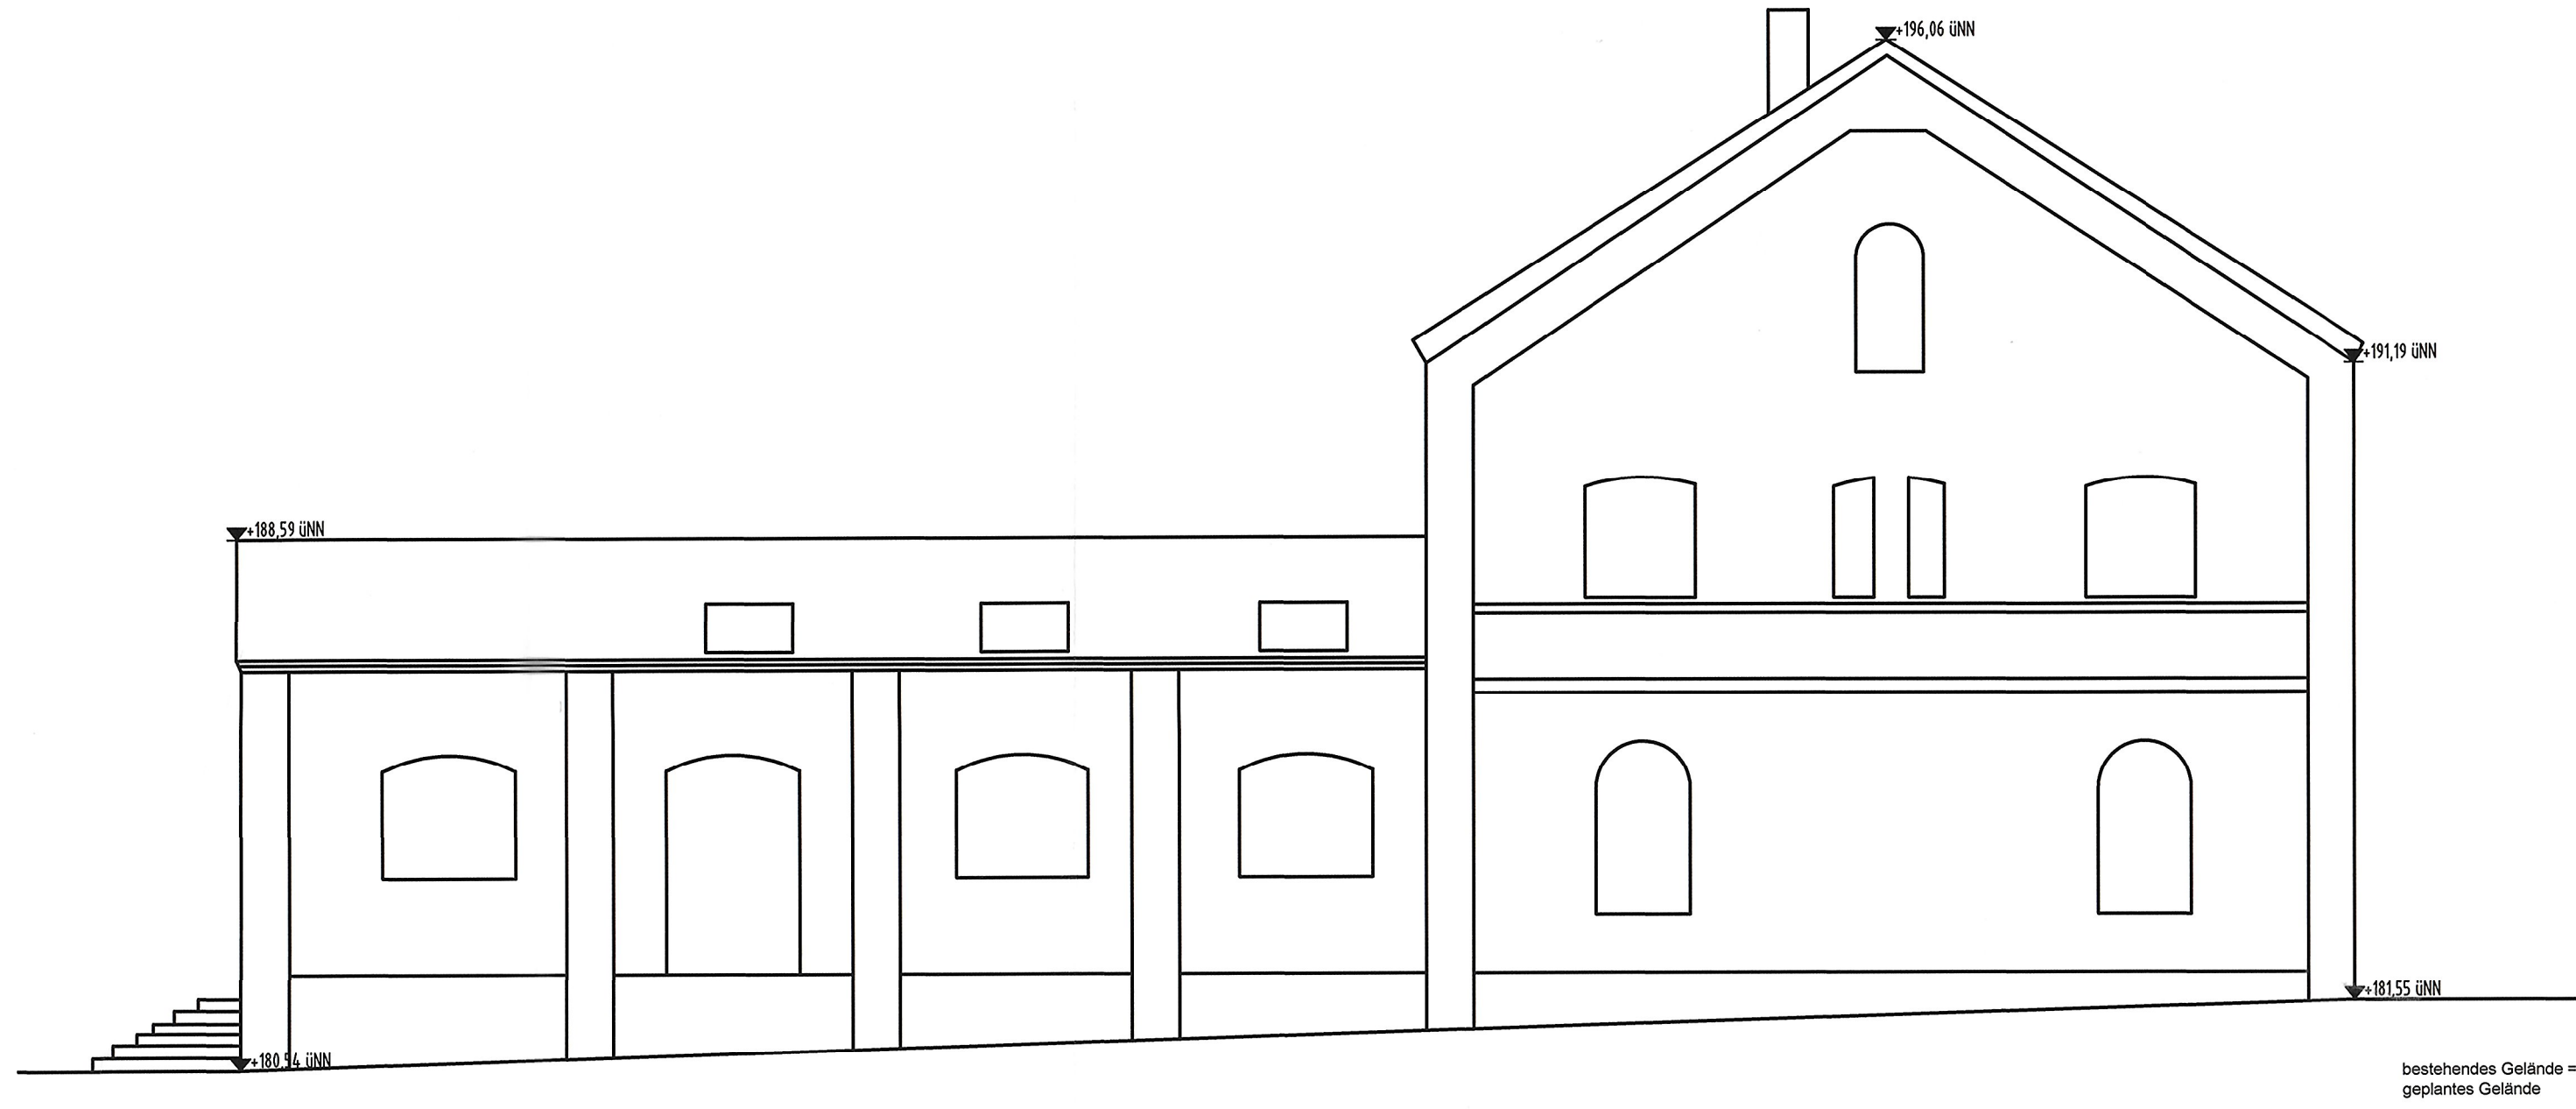

Ansicht Süd




Grundriss DG

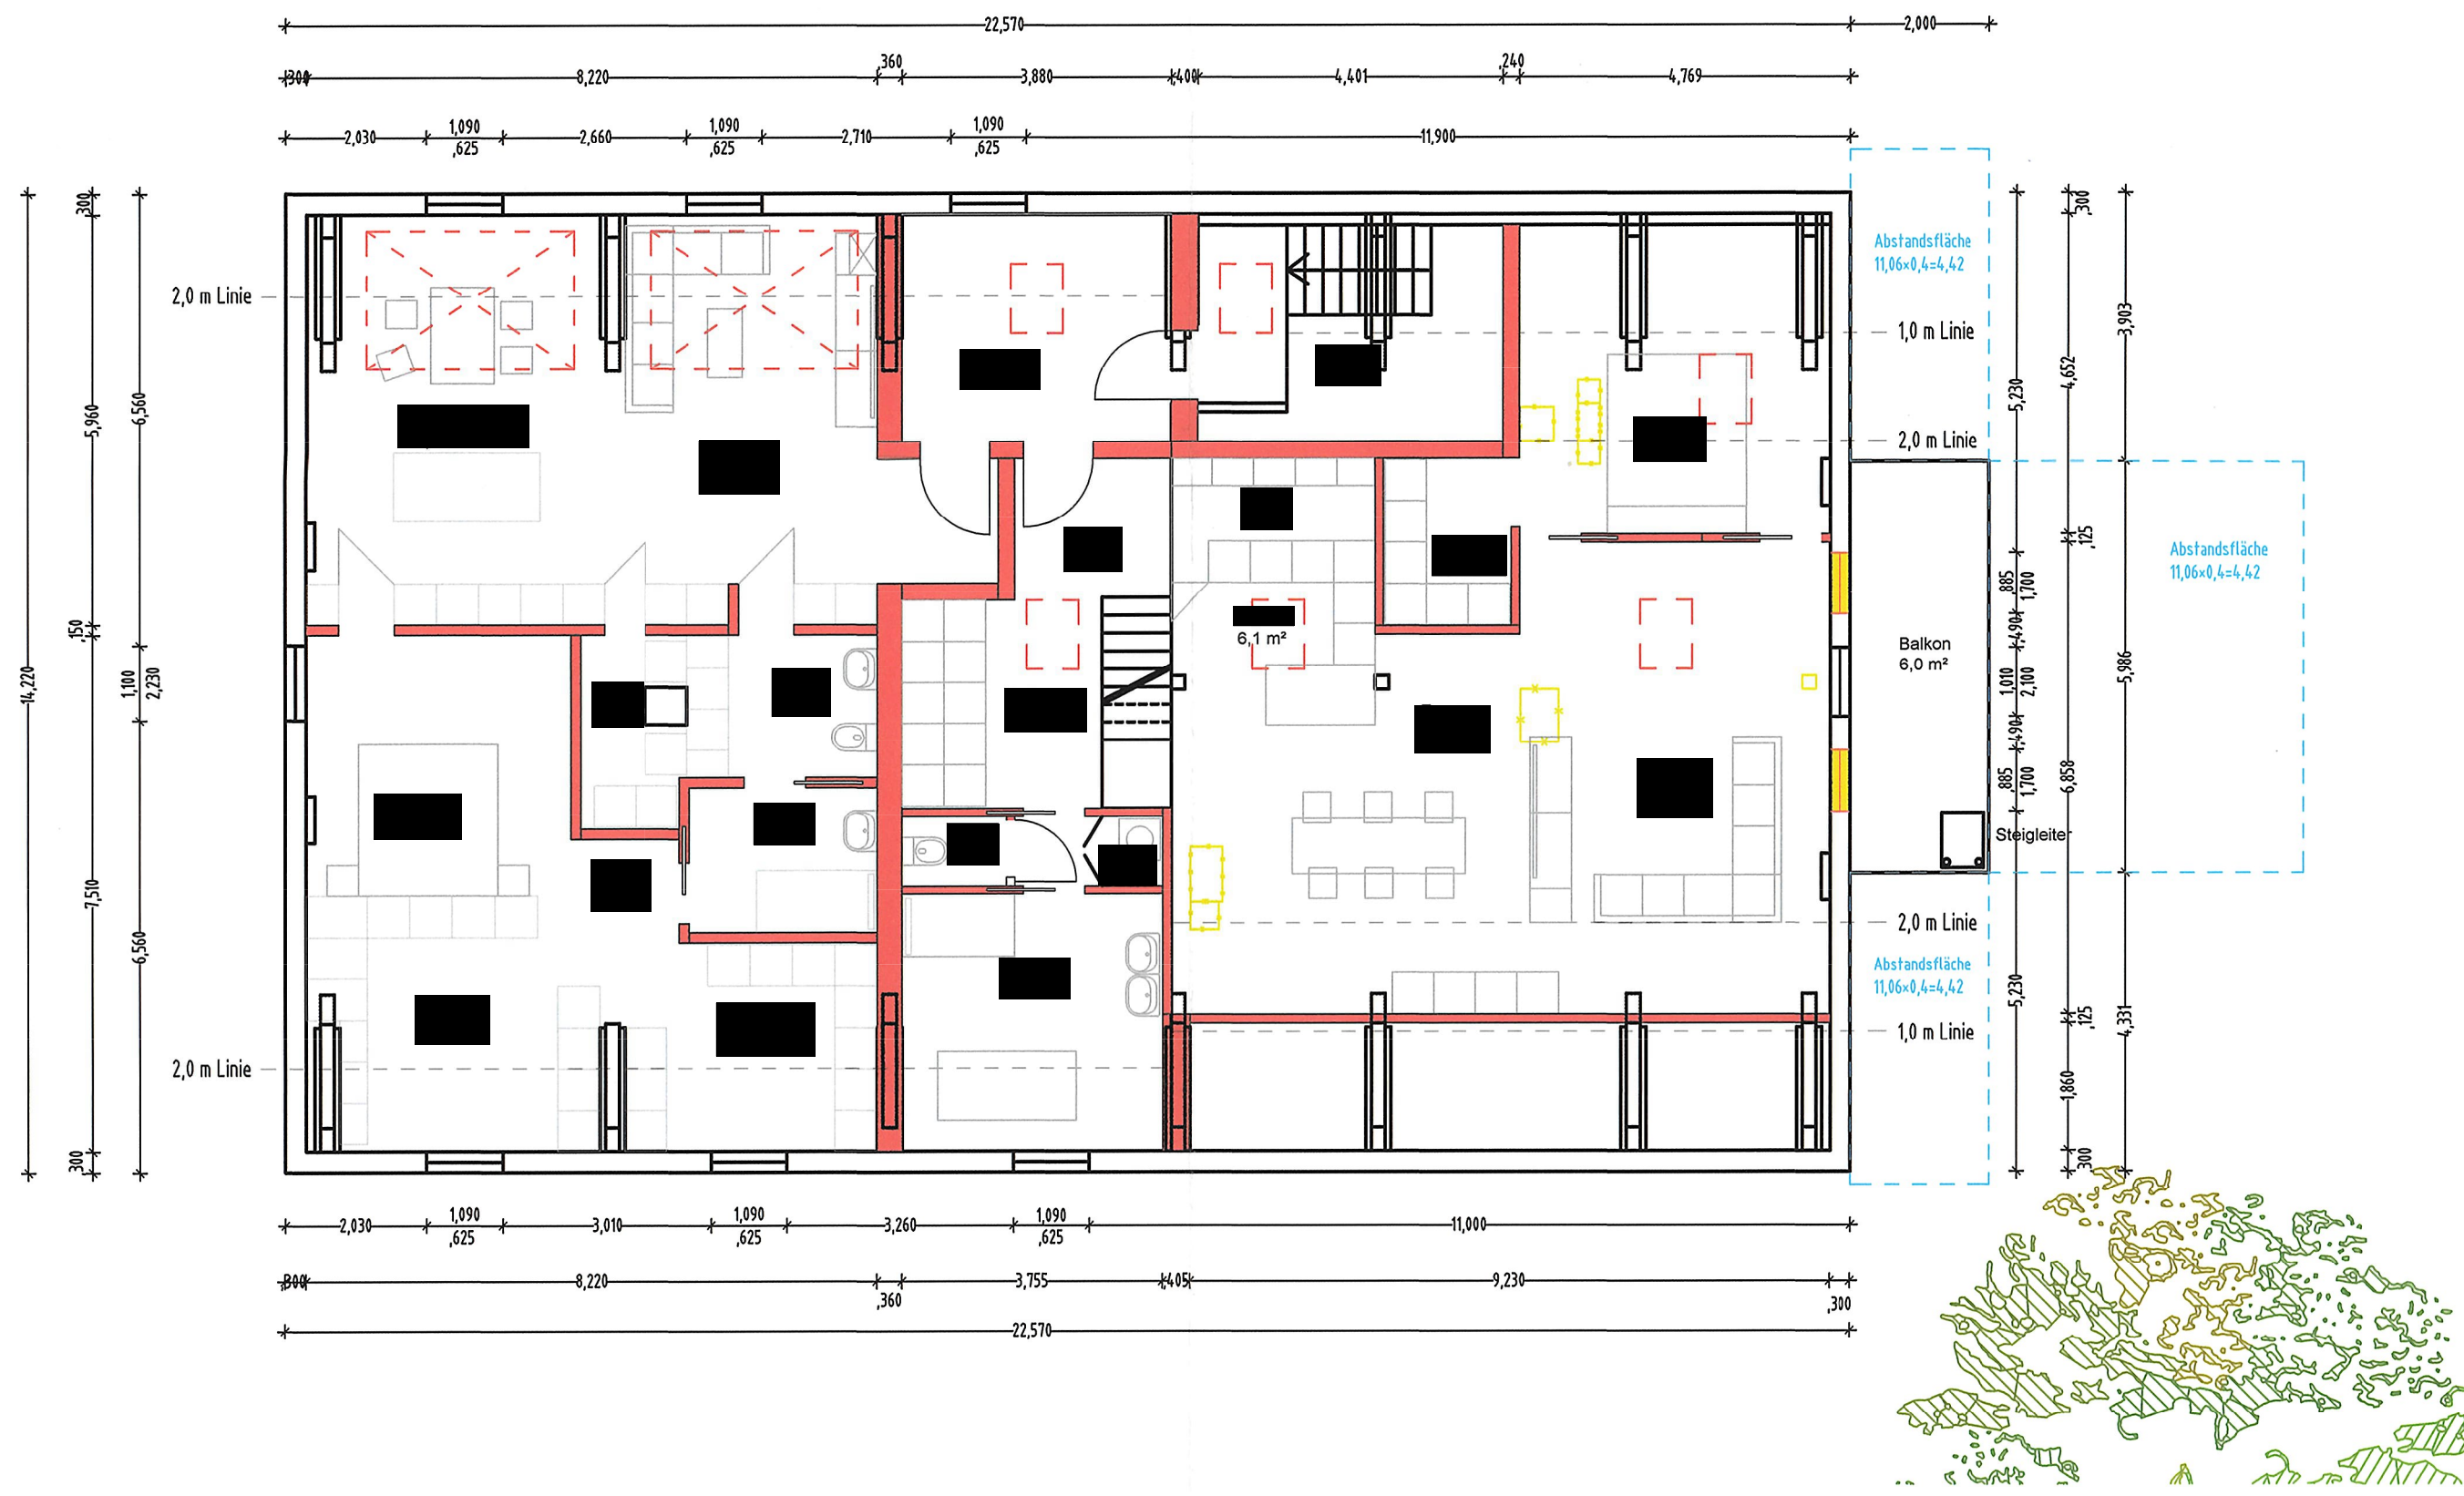


Ansicht Ost




Ansicht Nord

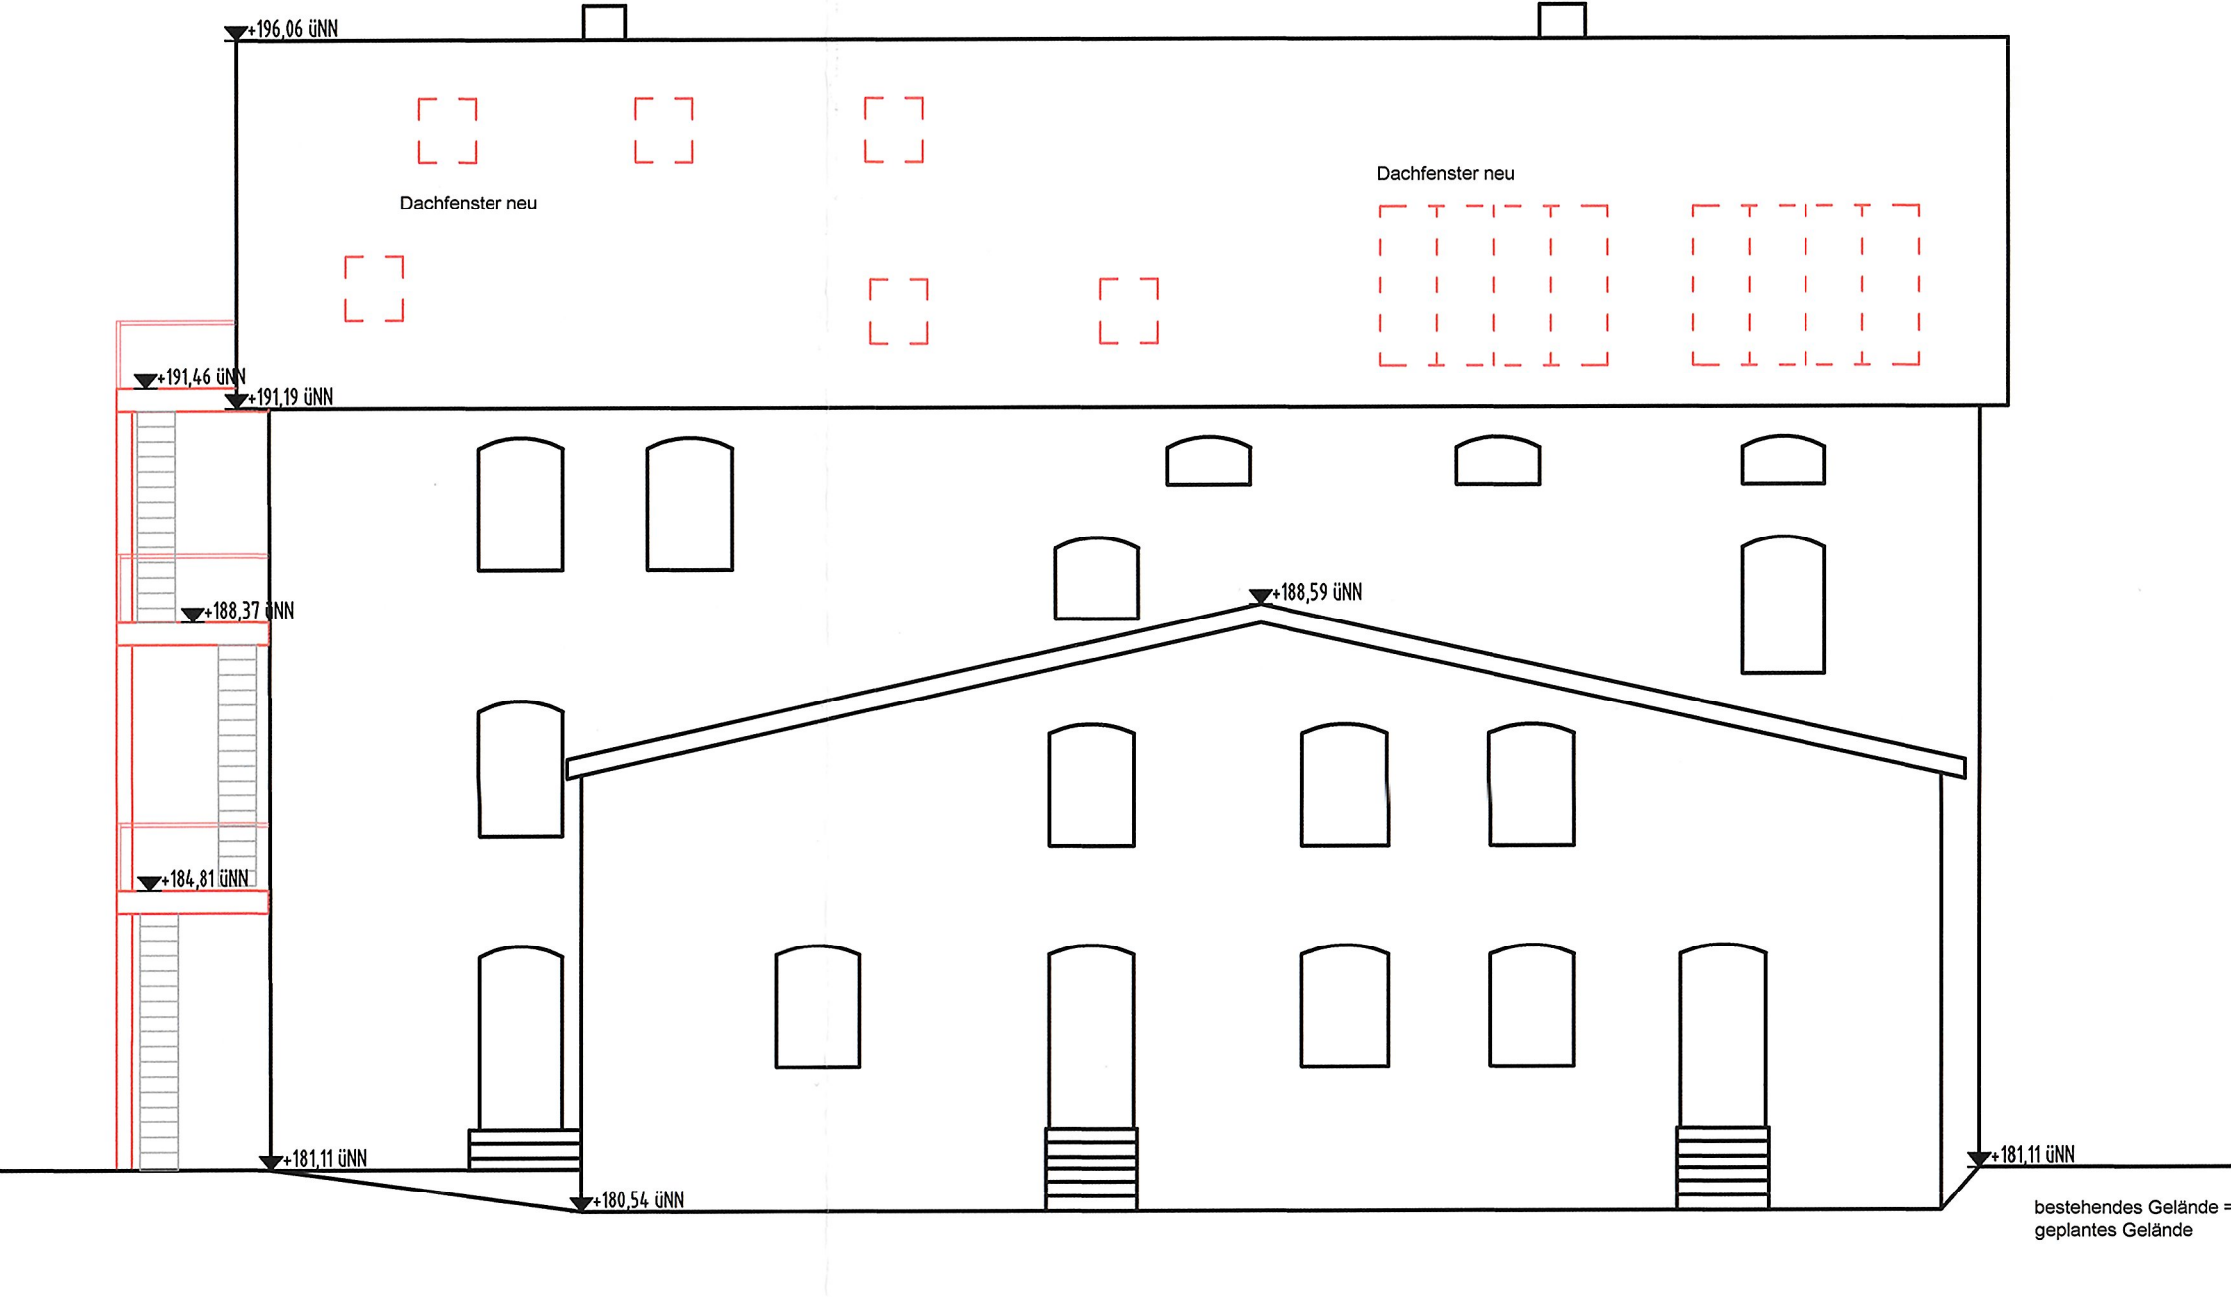


Schnitt A-A

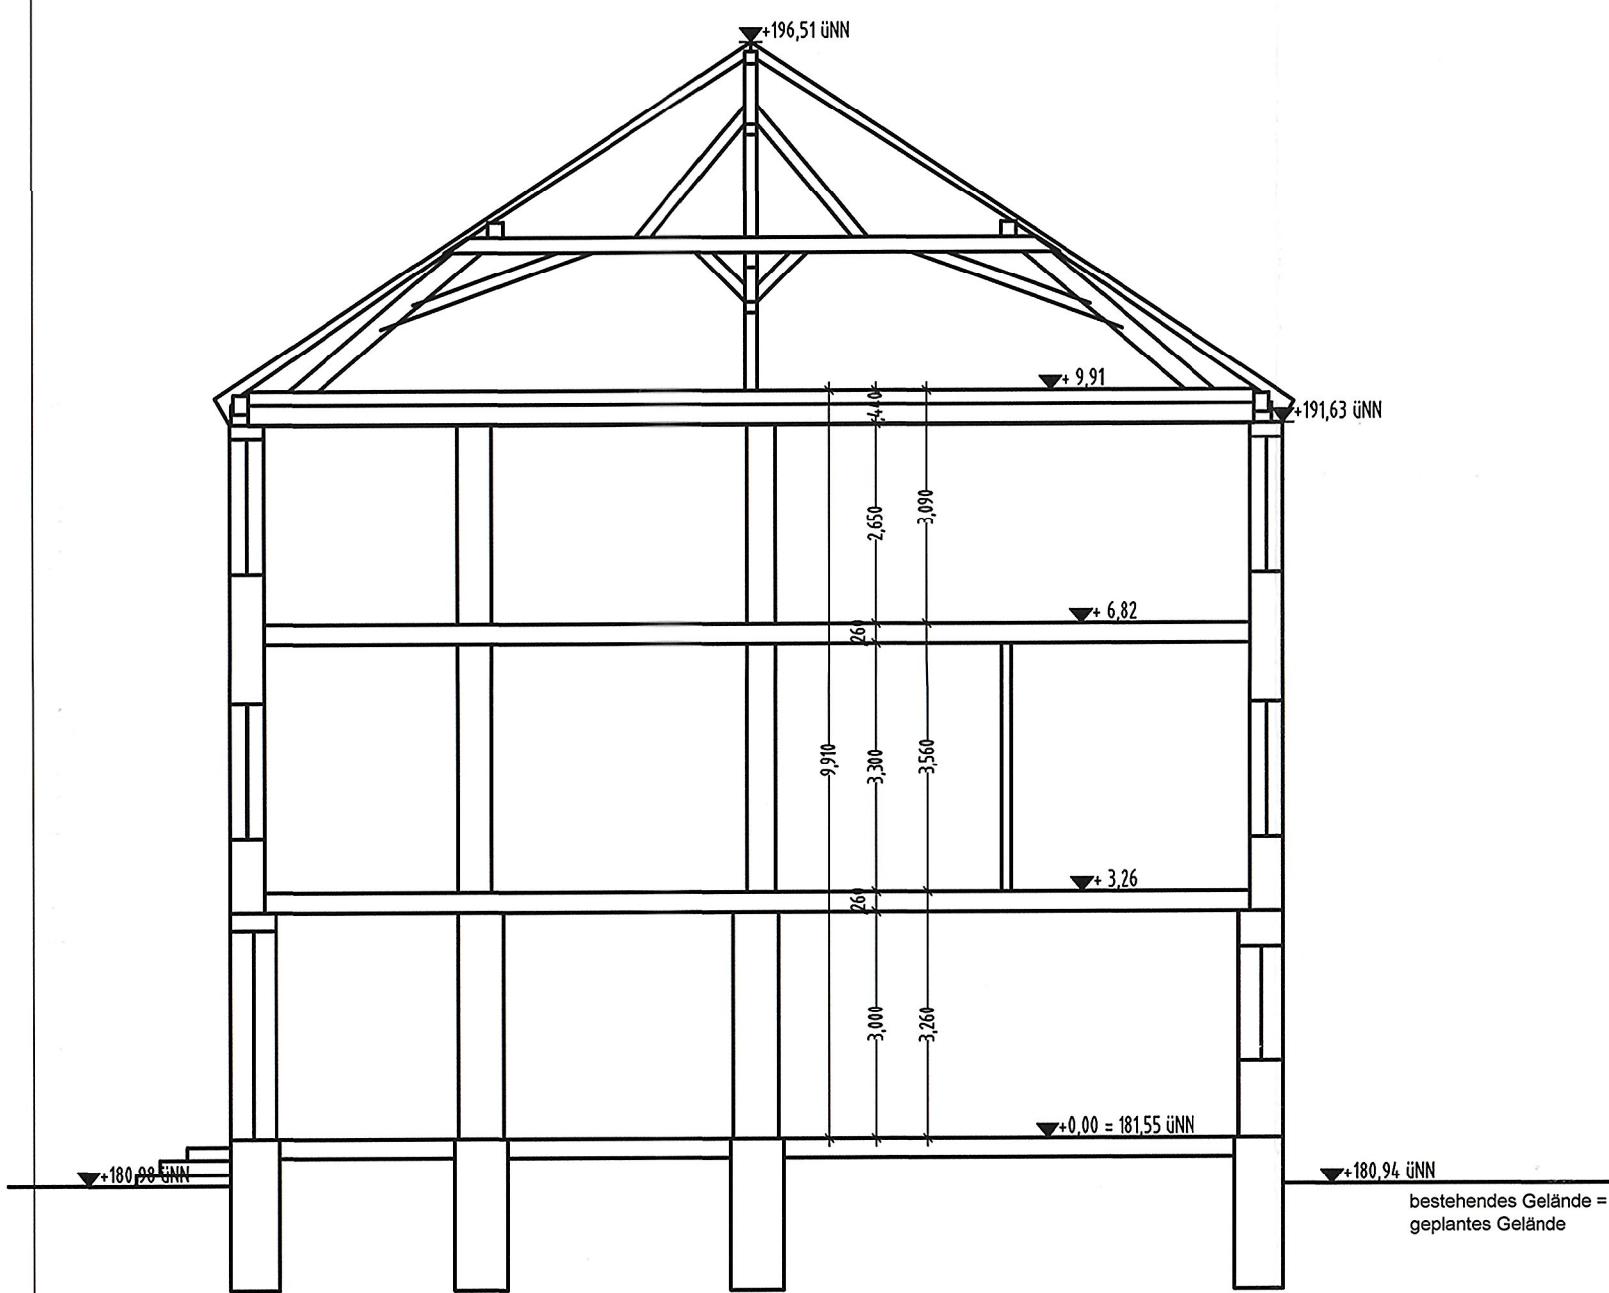

Schnitt B-B

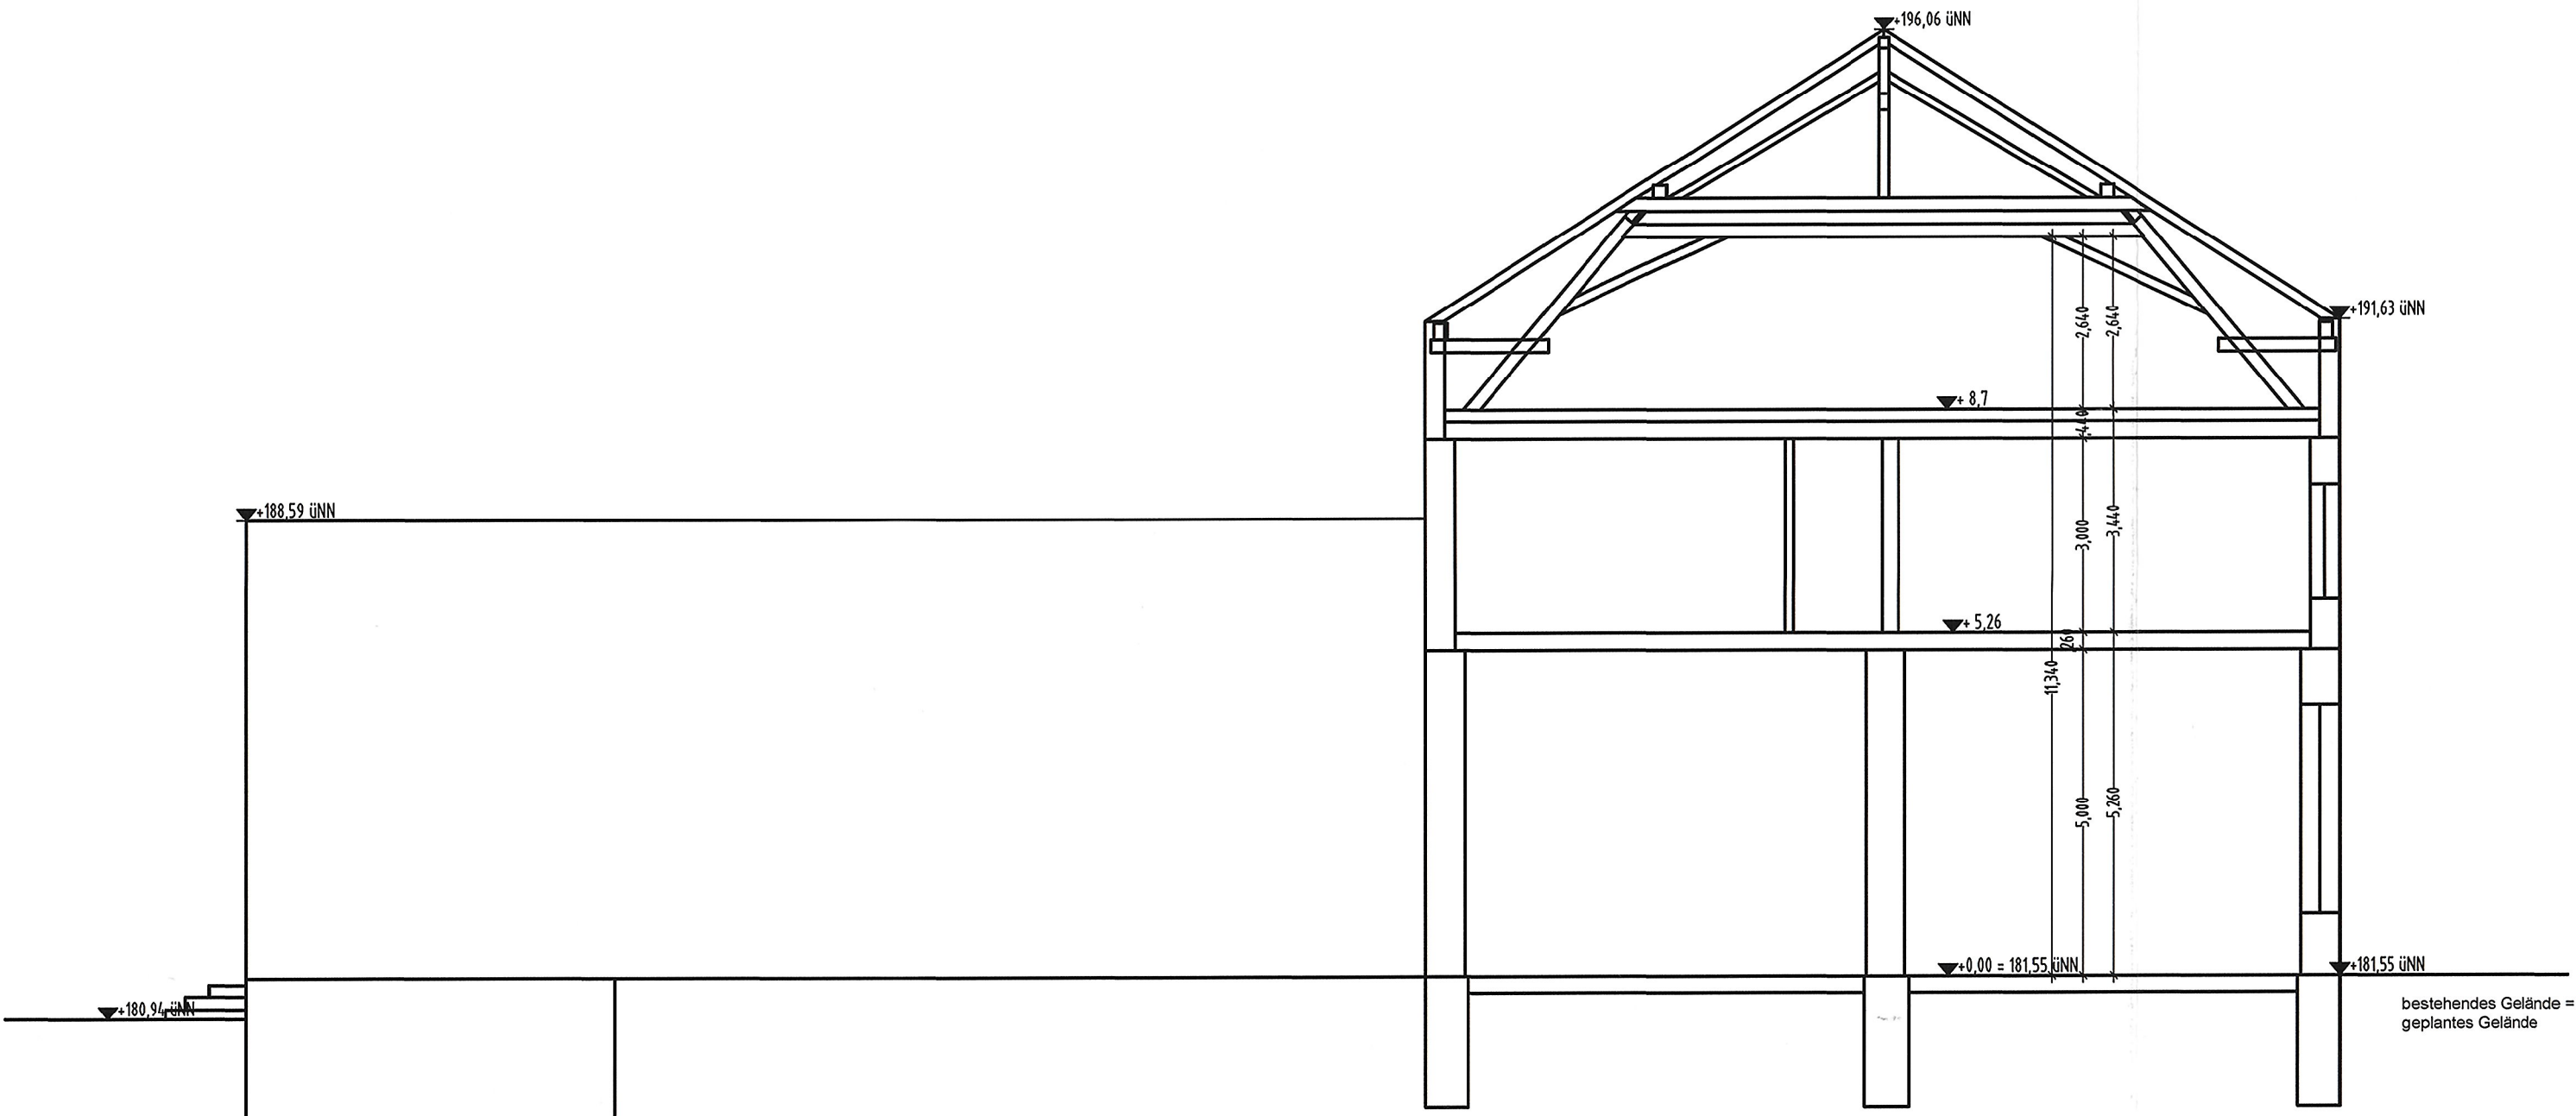

Schnitt C-C

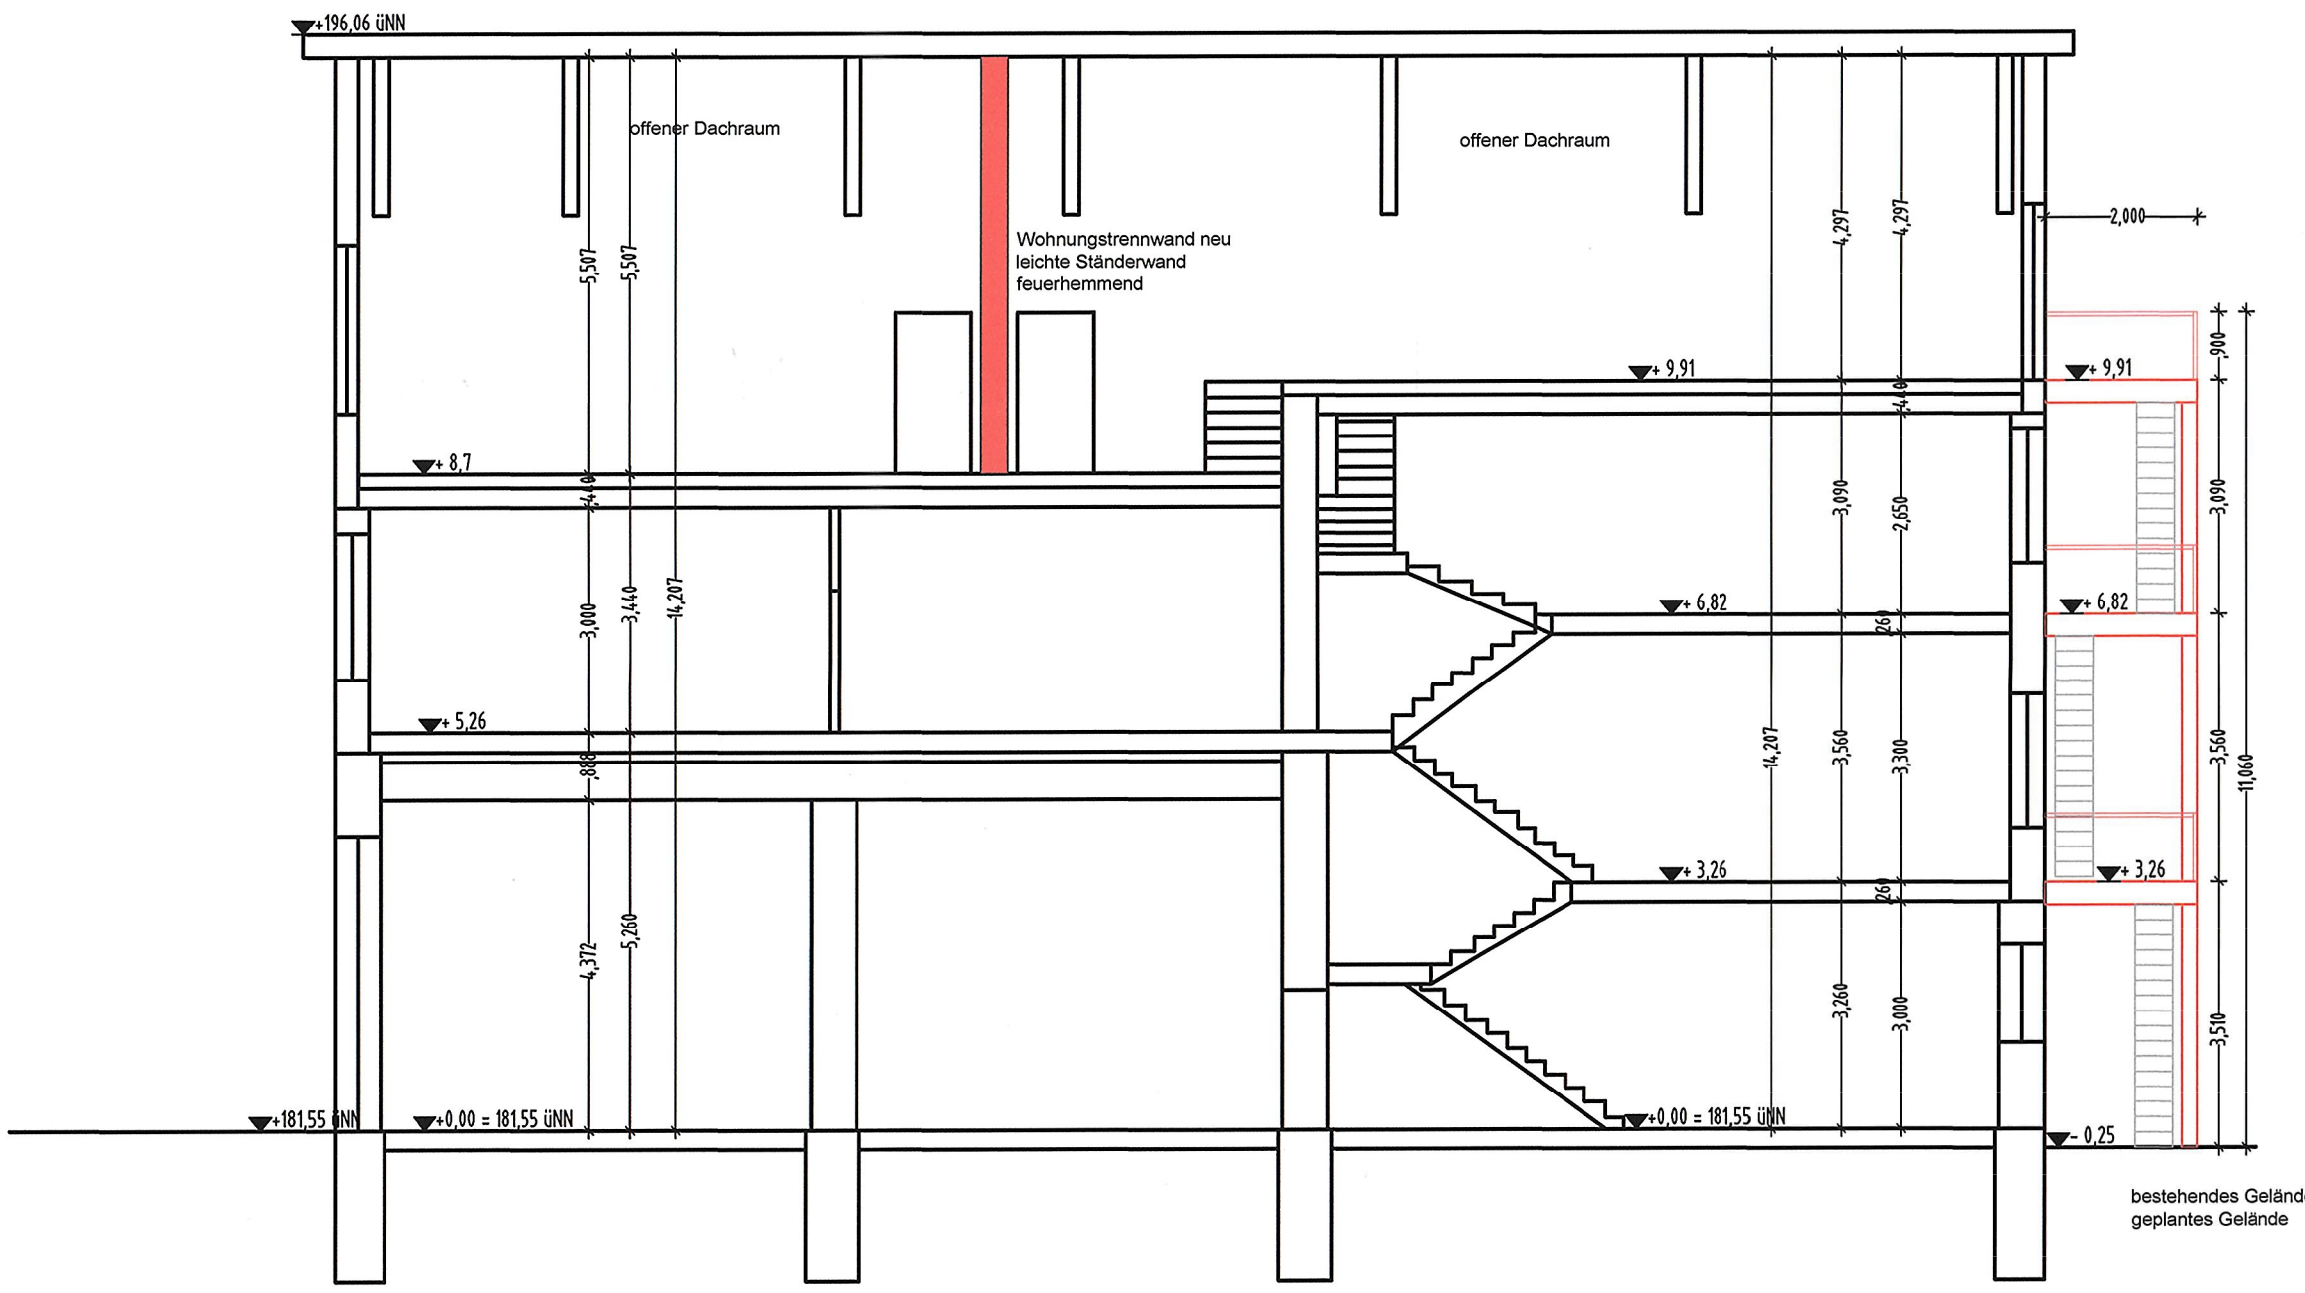

ANTRAG AUF BAUGENEHMIGUNG

BAUVORHABEN Ausbau eines Dachgeschosses zu zwei Wohneinheiten und Errichtung eines Balkons
BAUORT Jahnstraße 7
97199 Ochsenfurt
Fl.Nr. 543/2

PLAN Grundriss M 1:100
Ansichten M 1:100
Schnitte M 1:100

BAUHERR und GRUNDSTÜCKSEIGENTÜMER

ENTWURFS-VERFASSER