


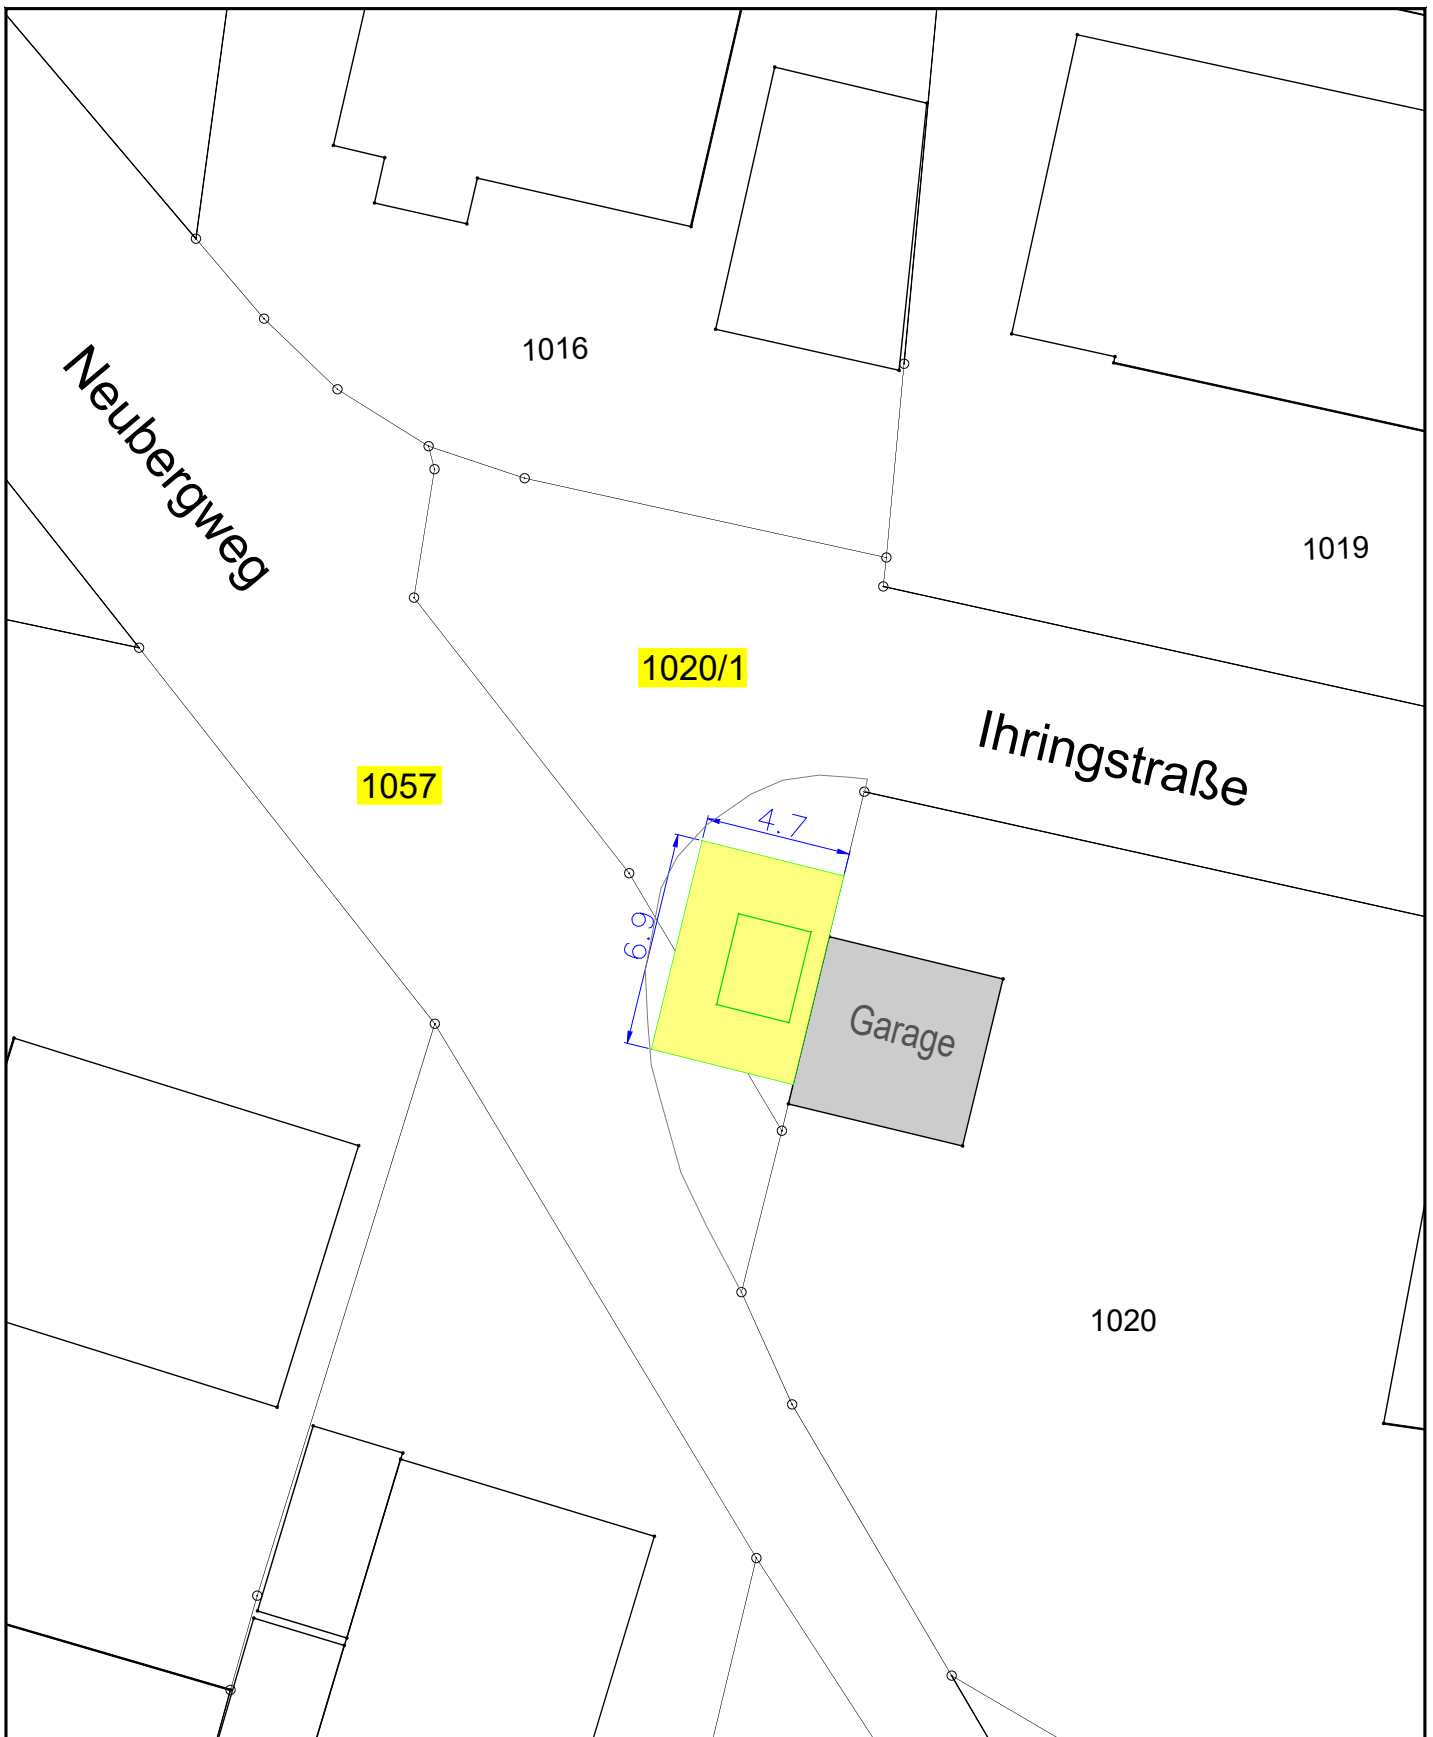

Lageplan zum Stationsplatz "Netzstation NS22E Ochsenfurt"
 Stadt Ochsenfurt, Gemarkung Ochsenfurt
 Eigentümer Fl.Nr. 1020/1 und 1057 : Stadt Ochsenfurt
 M= 1:250

Keine Maßentnahme - Maßangaben unverbindlich!

Netzstation geplant:

gelb = benötigte Stationsfläche (ca. 32 m²)

