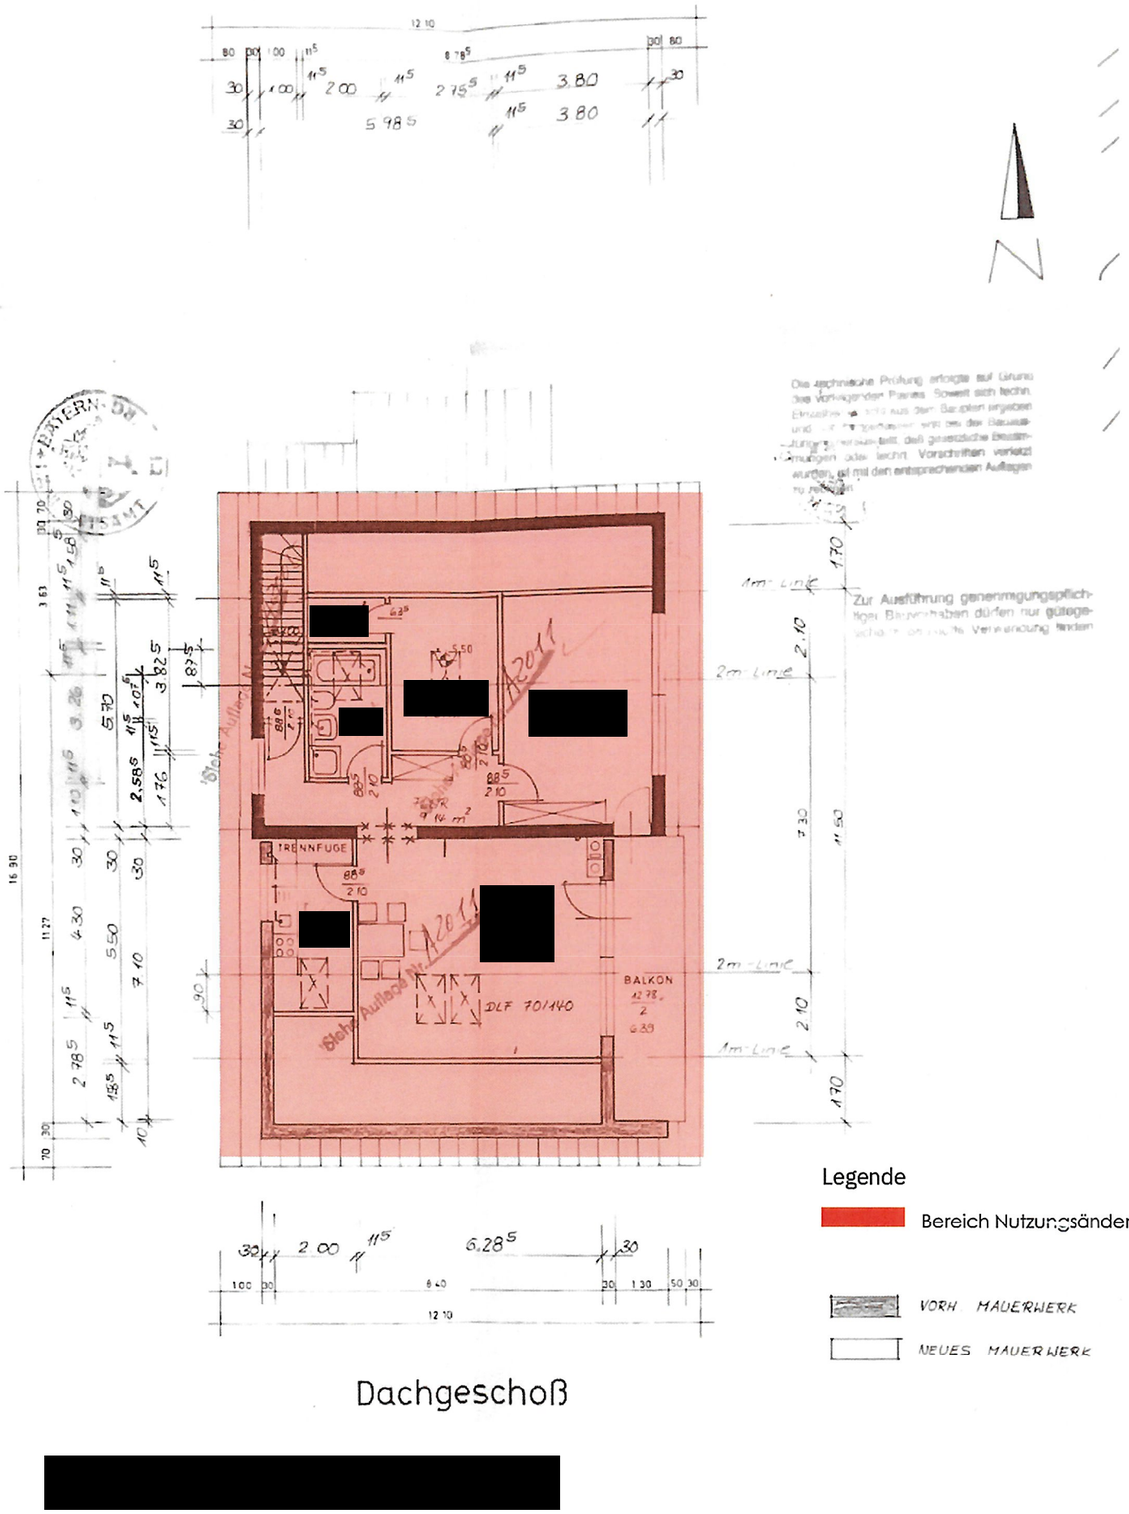

Dachgeschoß

[redacted]

Eingabeplan

Nachbarn [redacted]

Gemeinde

Sadt Ochsenfurt
Hauptstraße 39
97199 Ochsenfurt

Genehmigungsbehörde

Landratsamt Würzburg
Zeppelinstraße 15 97074
Würzburg

Planverfasser [redacted]

Bauherr / Grundstückseigentümer [redacted]

Projekt/ Standort

Antrag auf Nutzungsänderung
-Änderung einer WE zu einer Ferienwohnung

Fl.-Nr. 1706
Weinbergsweg 44

Planbezeichnung

Grundriss DG

Format	Datum
DIN A3	15.05.2026
Maßstab	o.M.
E02	

Höhenbezug

gez.	bearb.	gepr.