



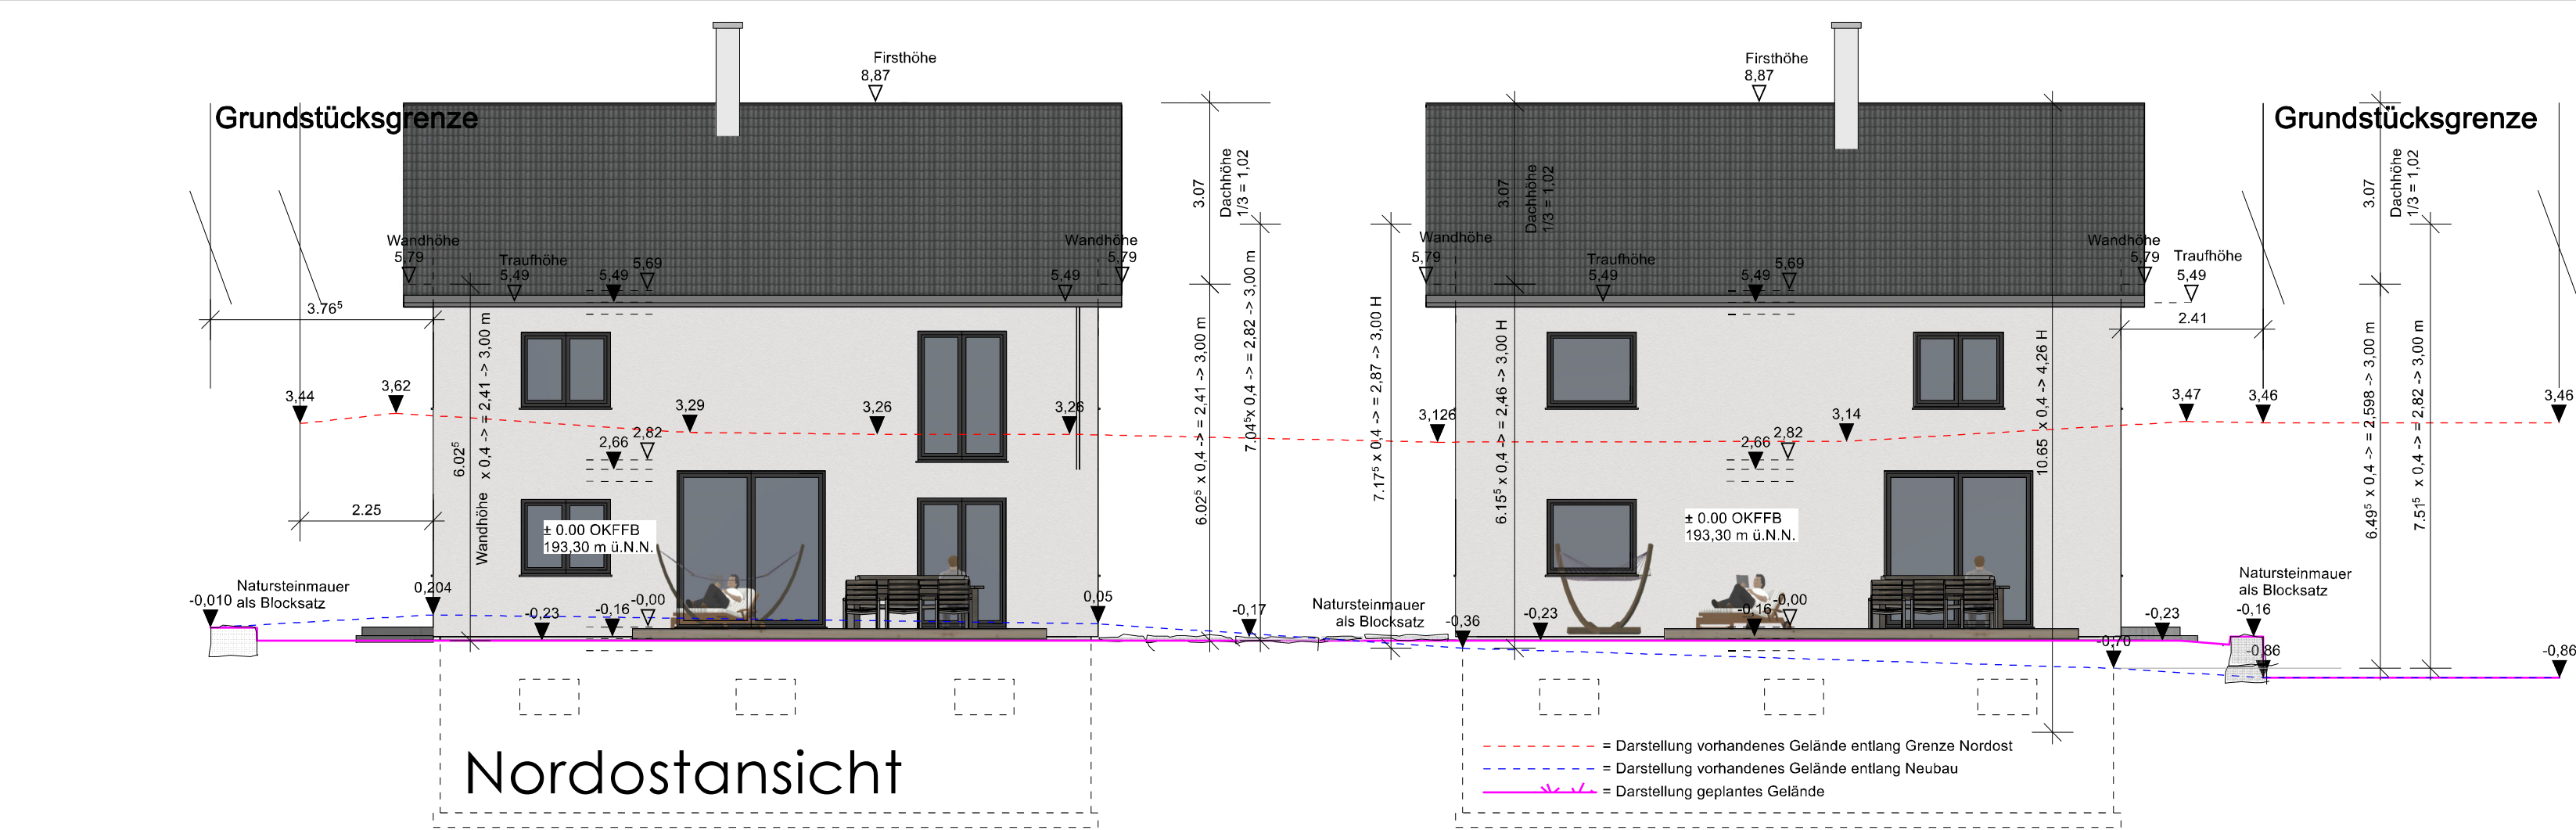


Grundstücksgrenze

Nordwestansicht

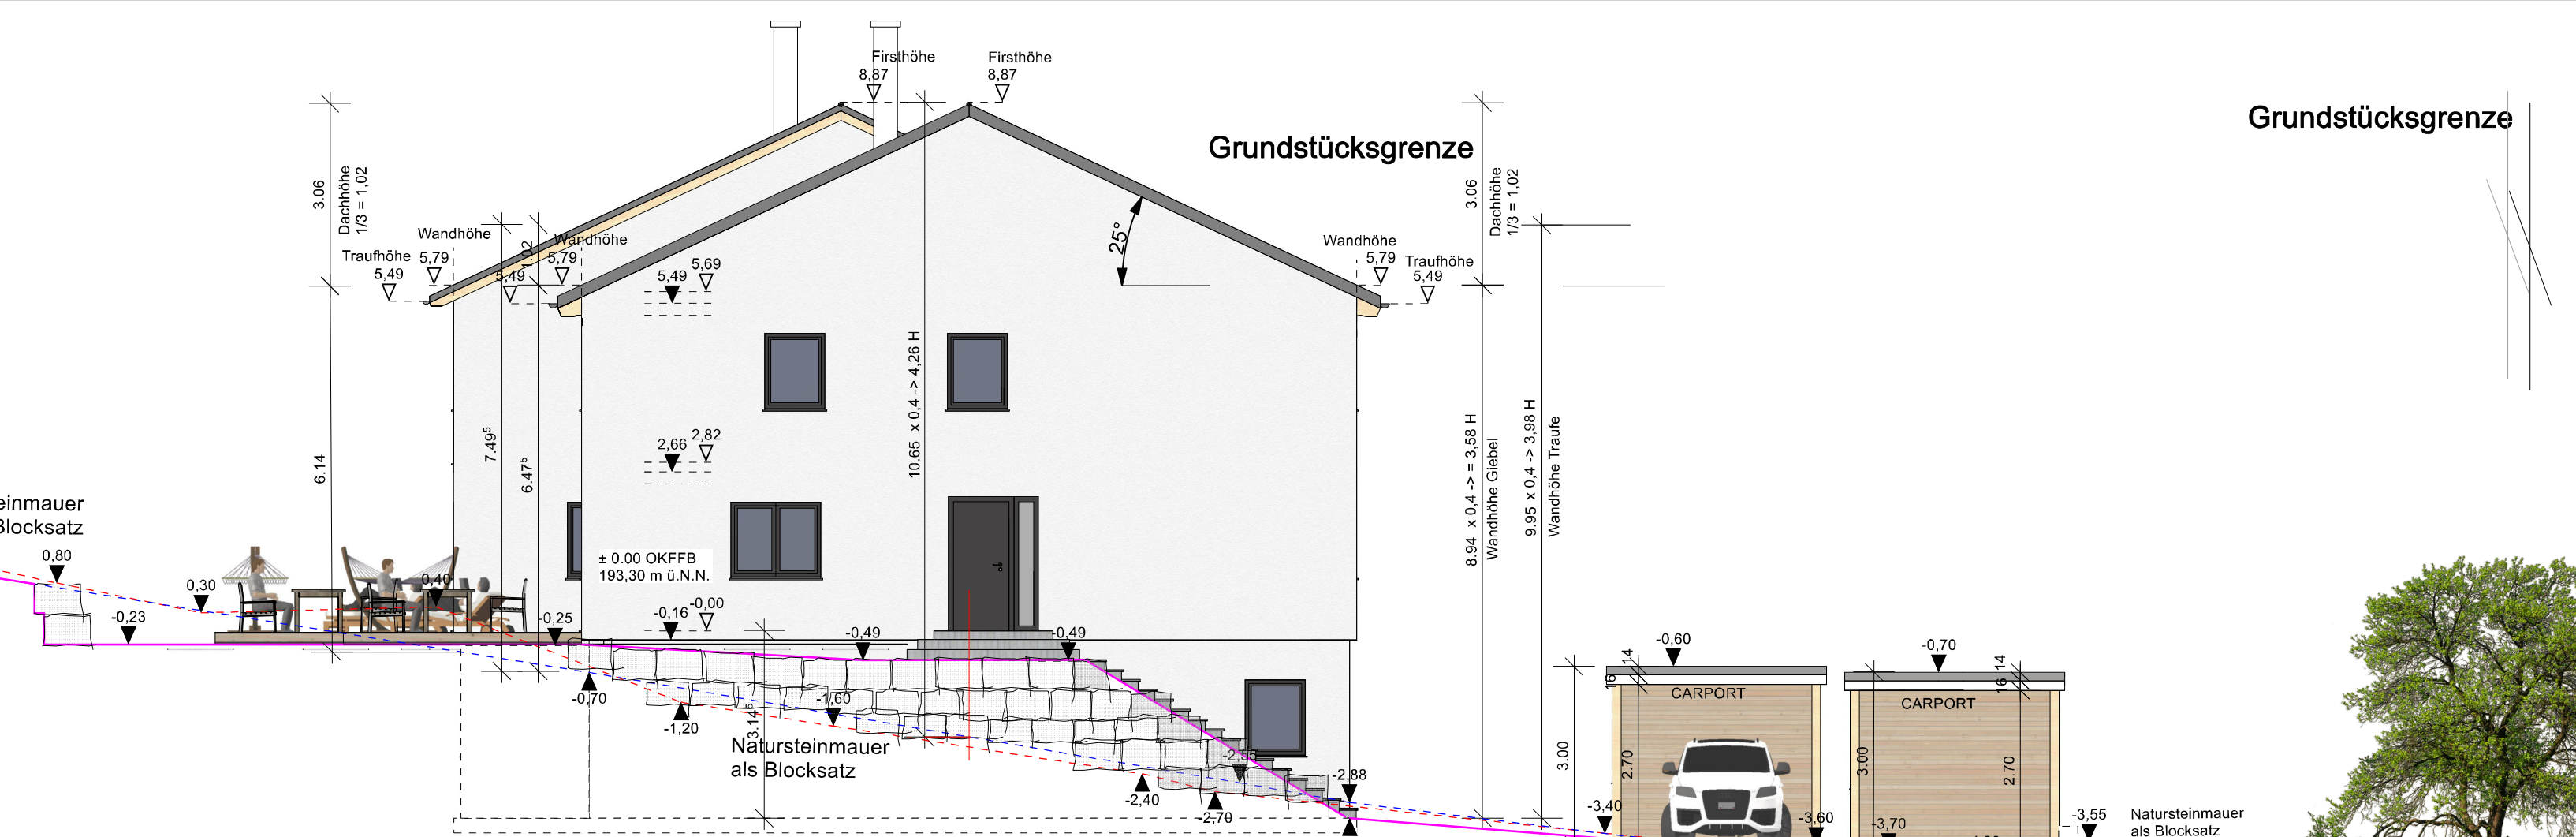


Grundstücksgrenze

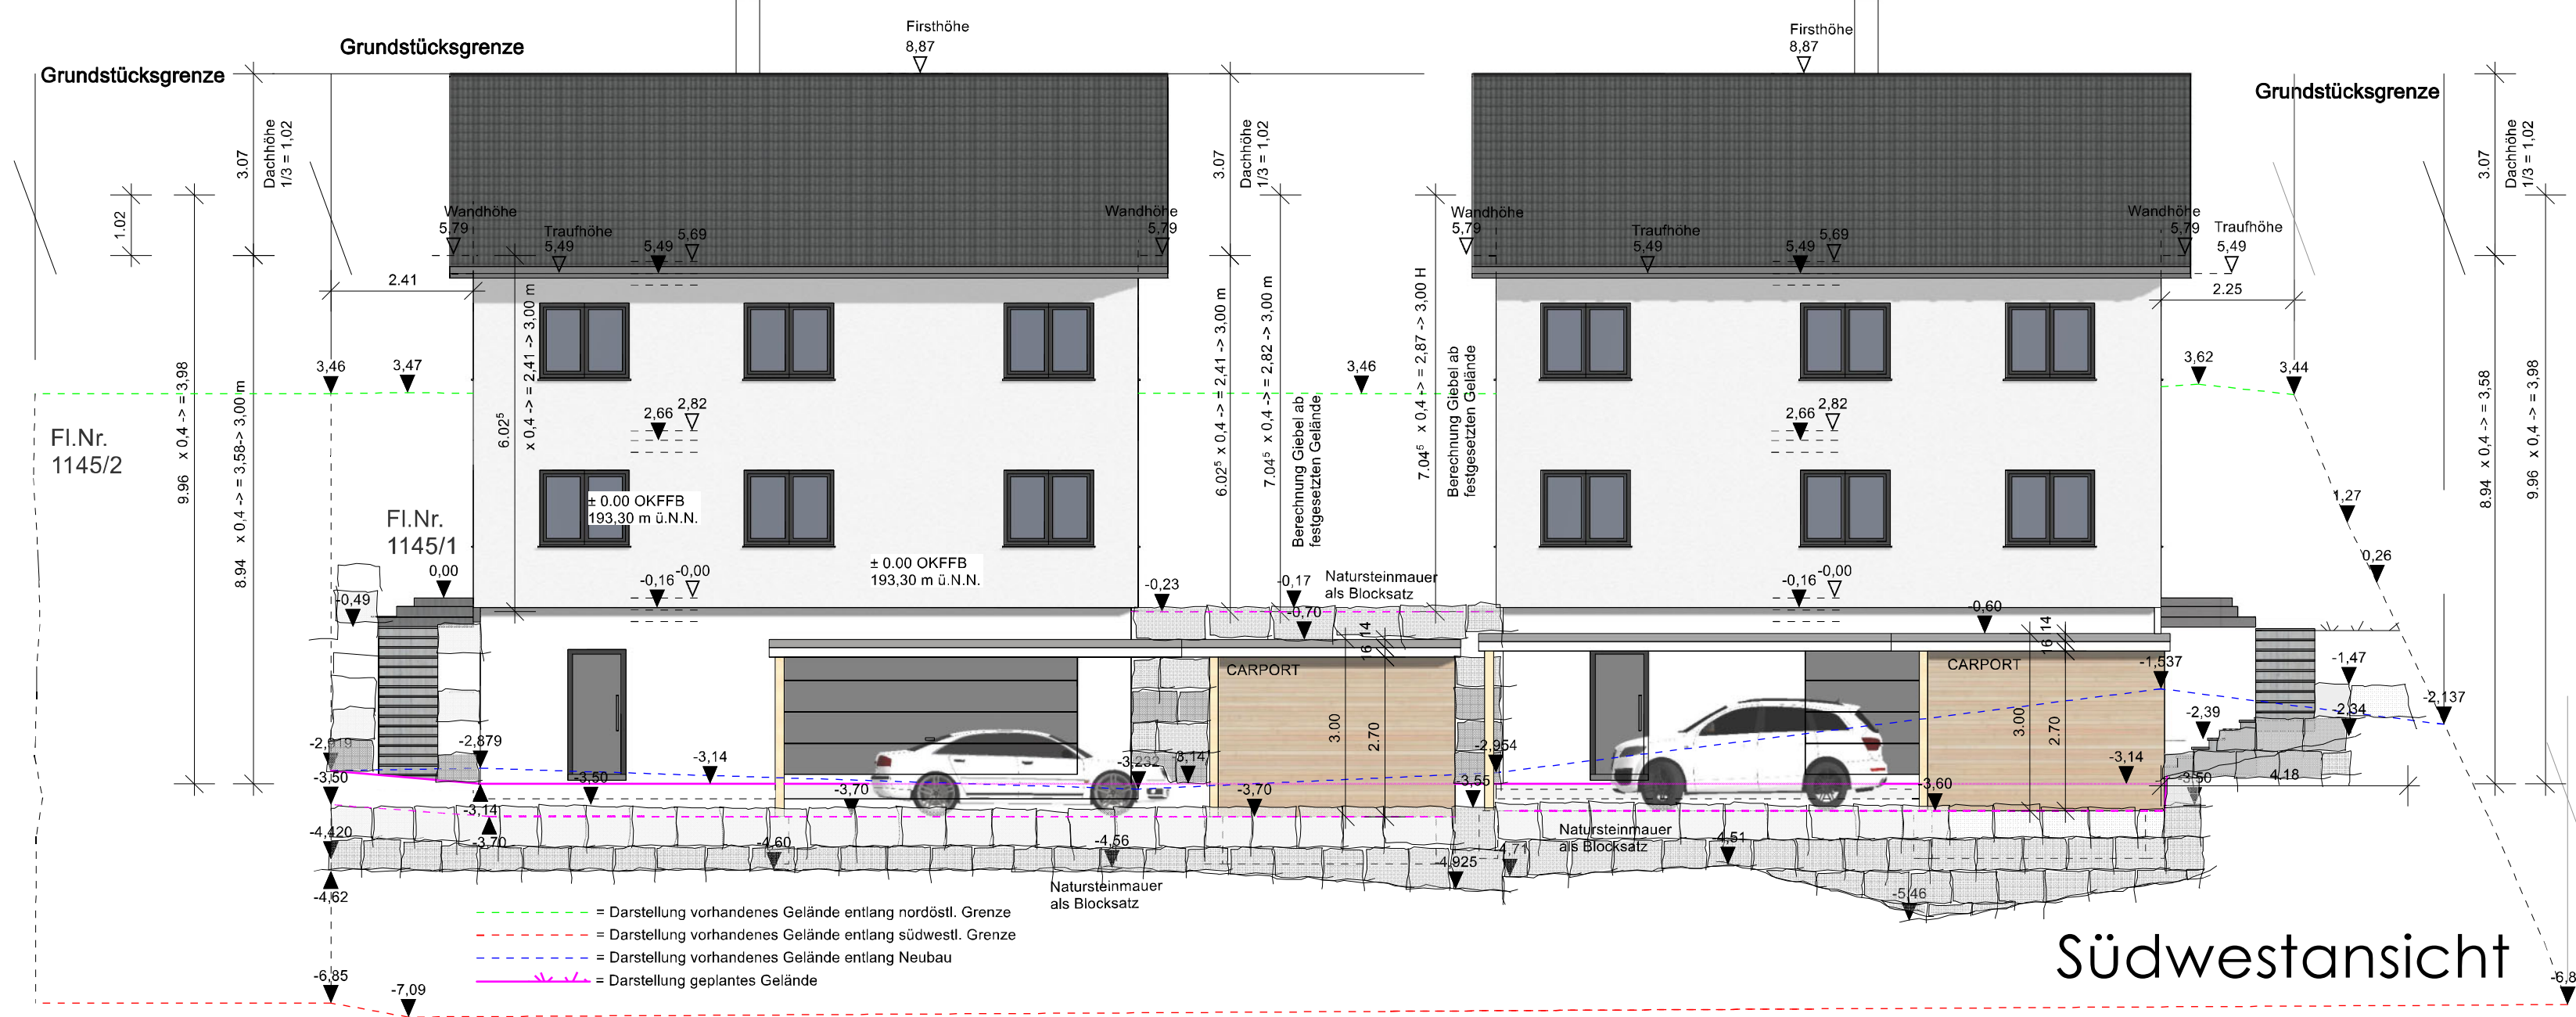

Südwestansicht

Grundstücksgrenze

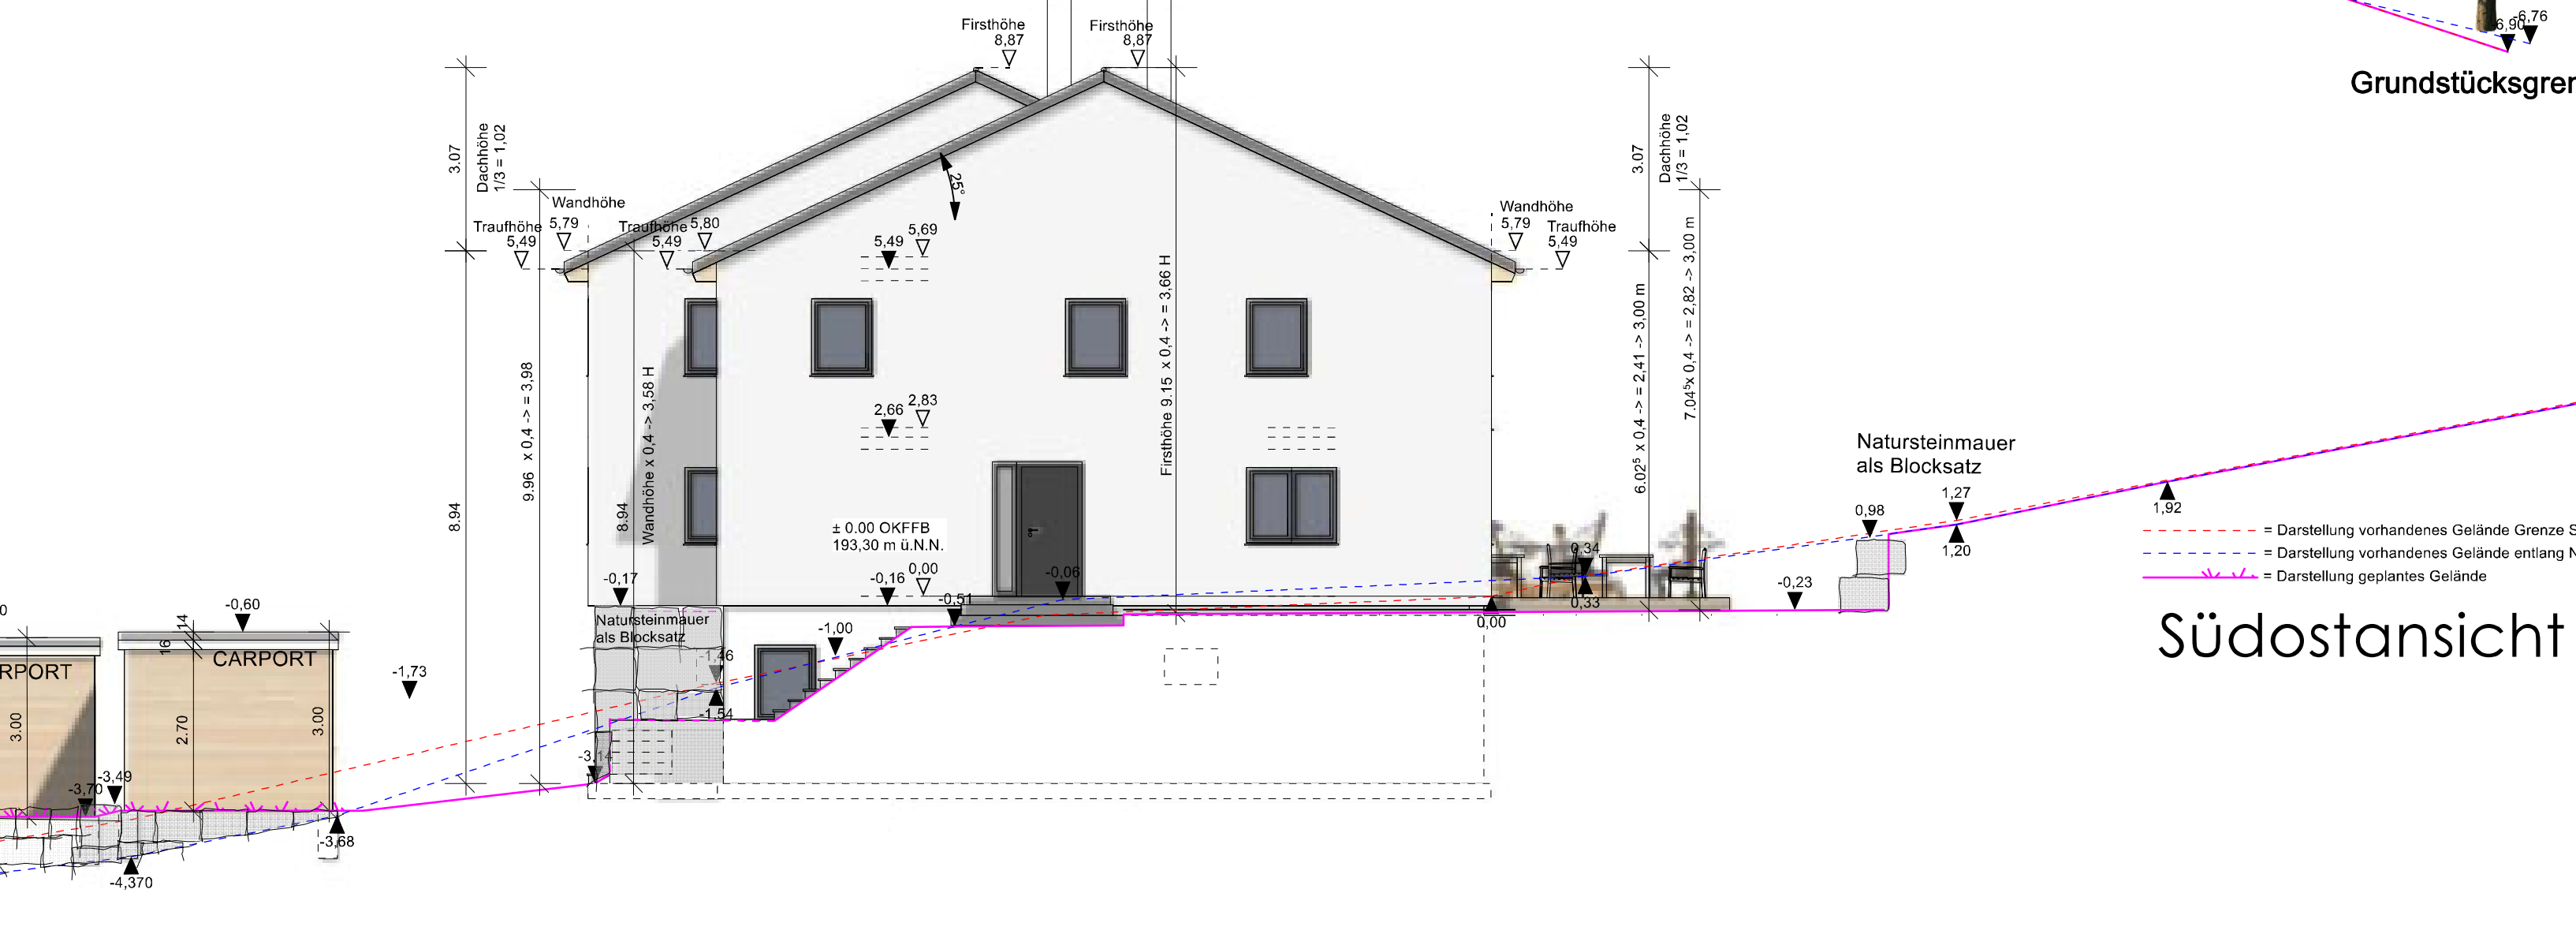


Südostansicht

ZEICHENERKLÄRUNG:		PVC-KG	Kunststoff-Polyvinylchlorid
Schmutzwasser	-----	PE	Kunststoff-Polyethylen
Mischwasser	-----	STZ	Stahl
Regenwasser	-----		
Drainage	-----		

ENTWURFS- UND GENEHMIGUNGSPLAN
SYSTEM- UND ENTWASSERUNGSSCHEMA
KEINE AUSFÜHRUNGSZEICHNUNG!
LAGE UND SÄMTLICHE HÖHEN SIND
VOR ORT ZU ÜBERPRÜFEN!
DICHTHEITSPRÜFUNG GEM. DIN EN 1610
DIE "ANKERNTEN REGELN DER TECHNIK
UND DER BAUKUNST" SIND EINZUHALTEN


ES GELTEN DIE REGELUNGEN DER
NIEDERLAGSWASSERFREISTELLUNG-
VERORDNUNG (NIVV) UND DIE
TECHNISCHEN REGELN ZUM SCHADLOS-
EN EINFÜHREN VON GESAMMELTEM
NIEDERLAGSWASSER IN DAS
GRUNDWASSER (TRENW)

DIE SICHERHEIT DES BODENS IST
ZU ÜBERPRÜFEN!

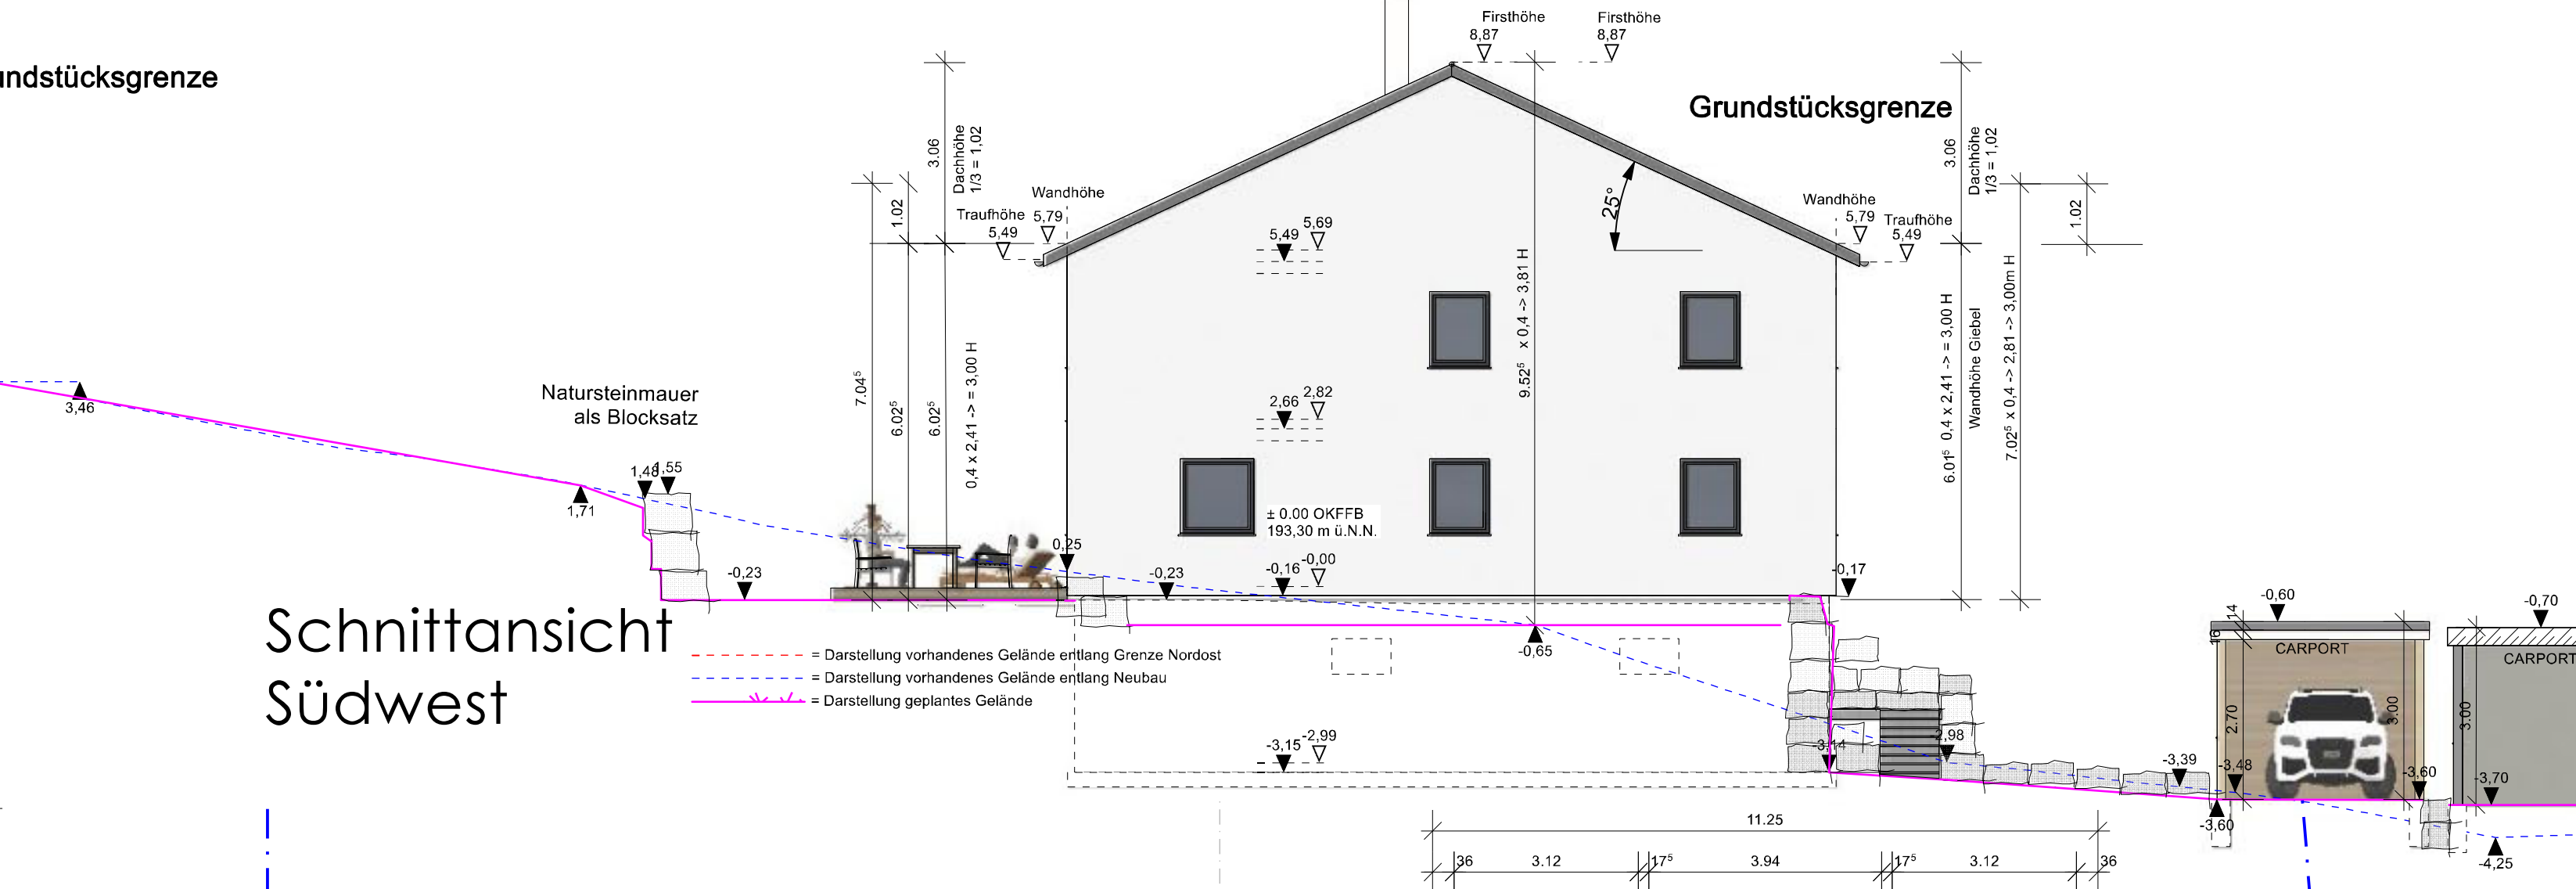


Schnittansicht
Südwest

Grundstücksgrenze

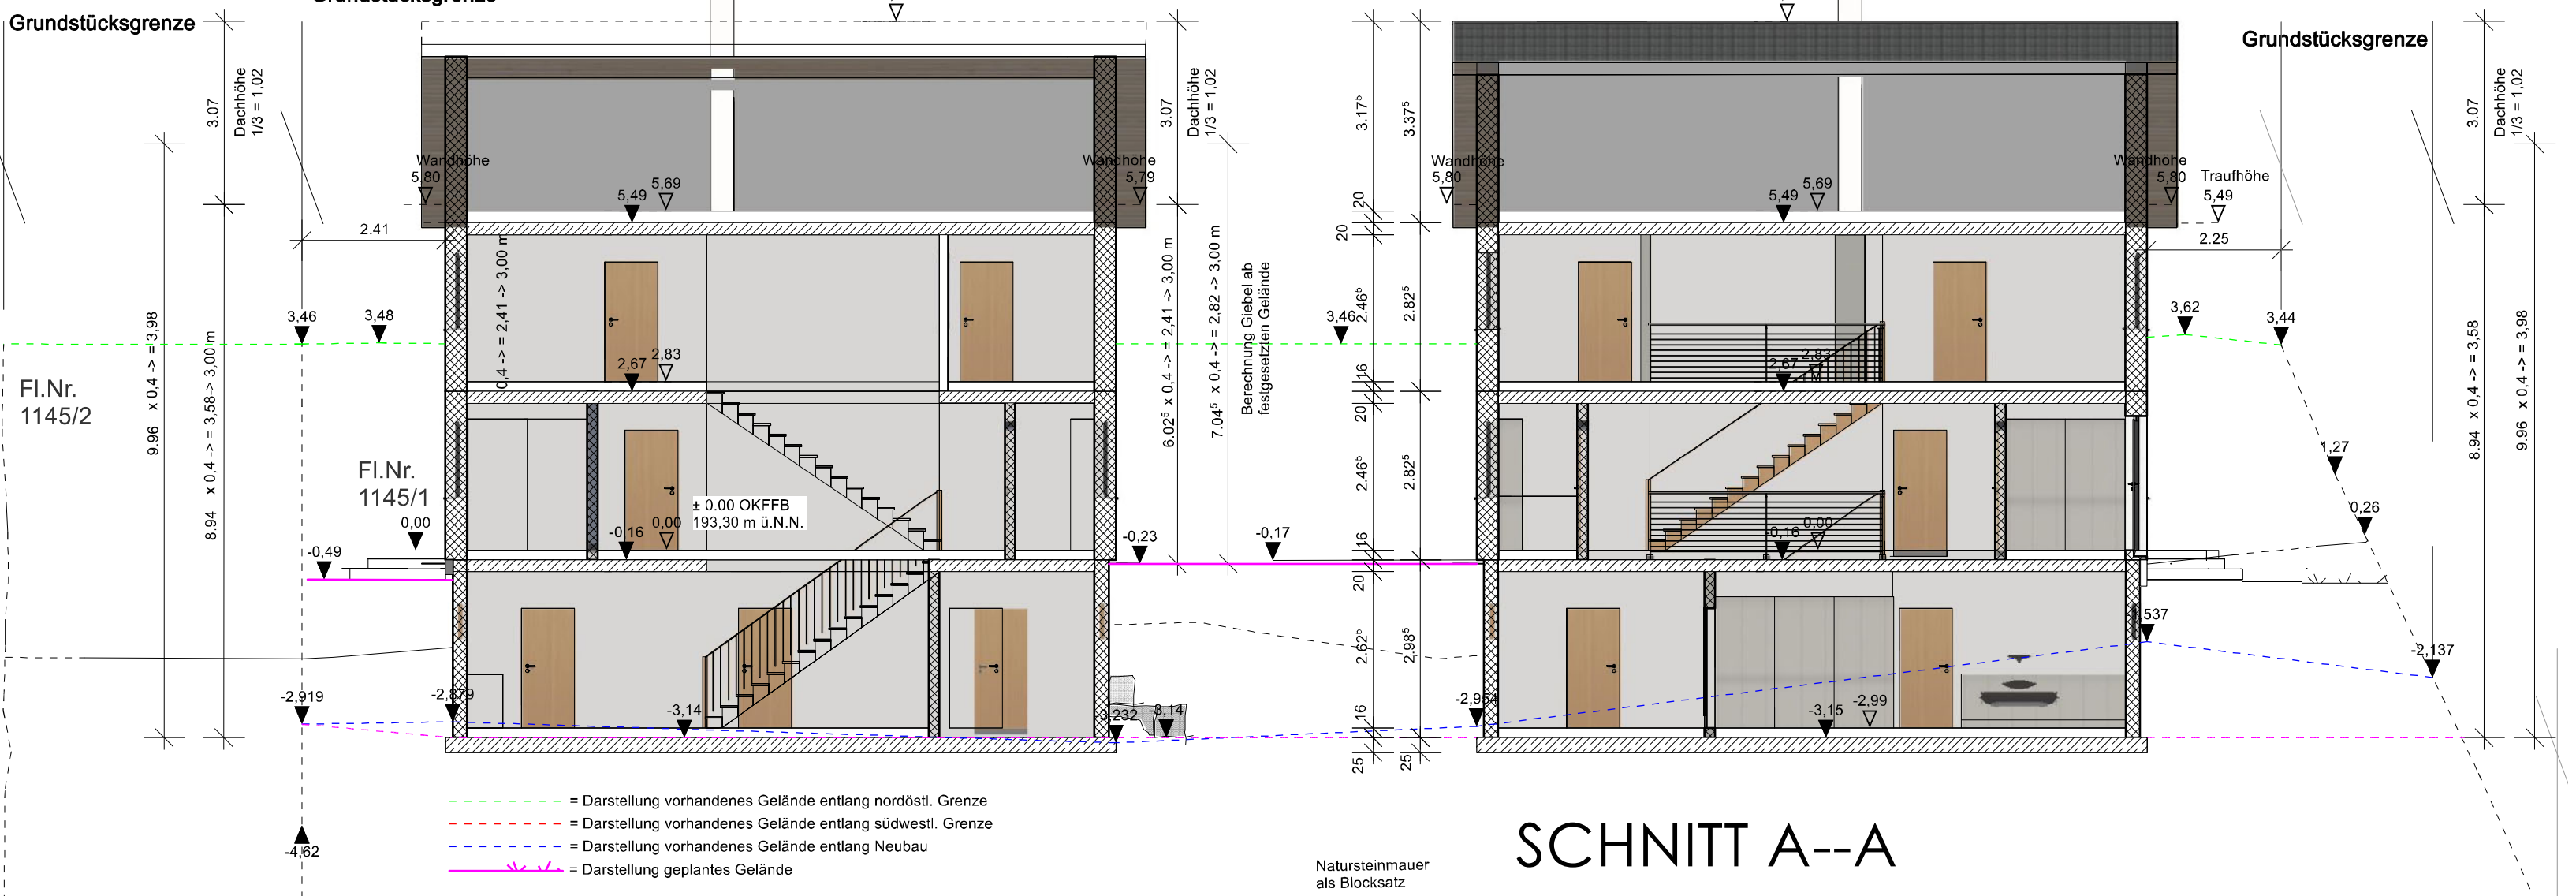


SCHNITT A-A



Ochsentalstraße

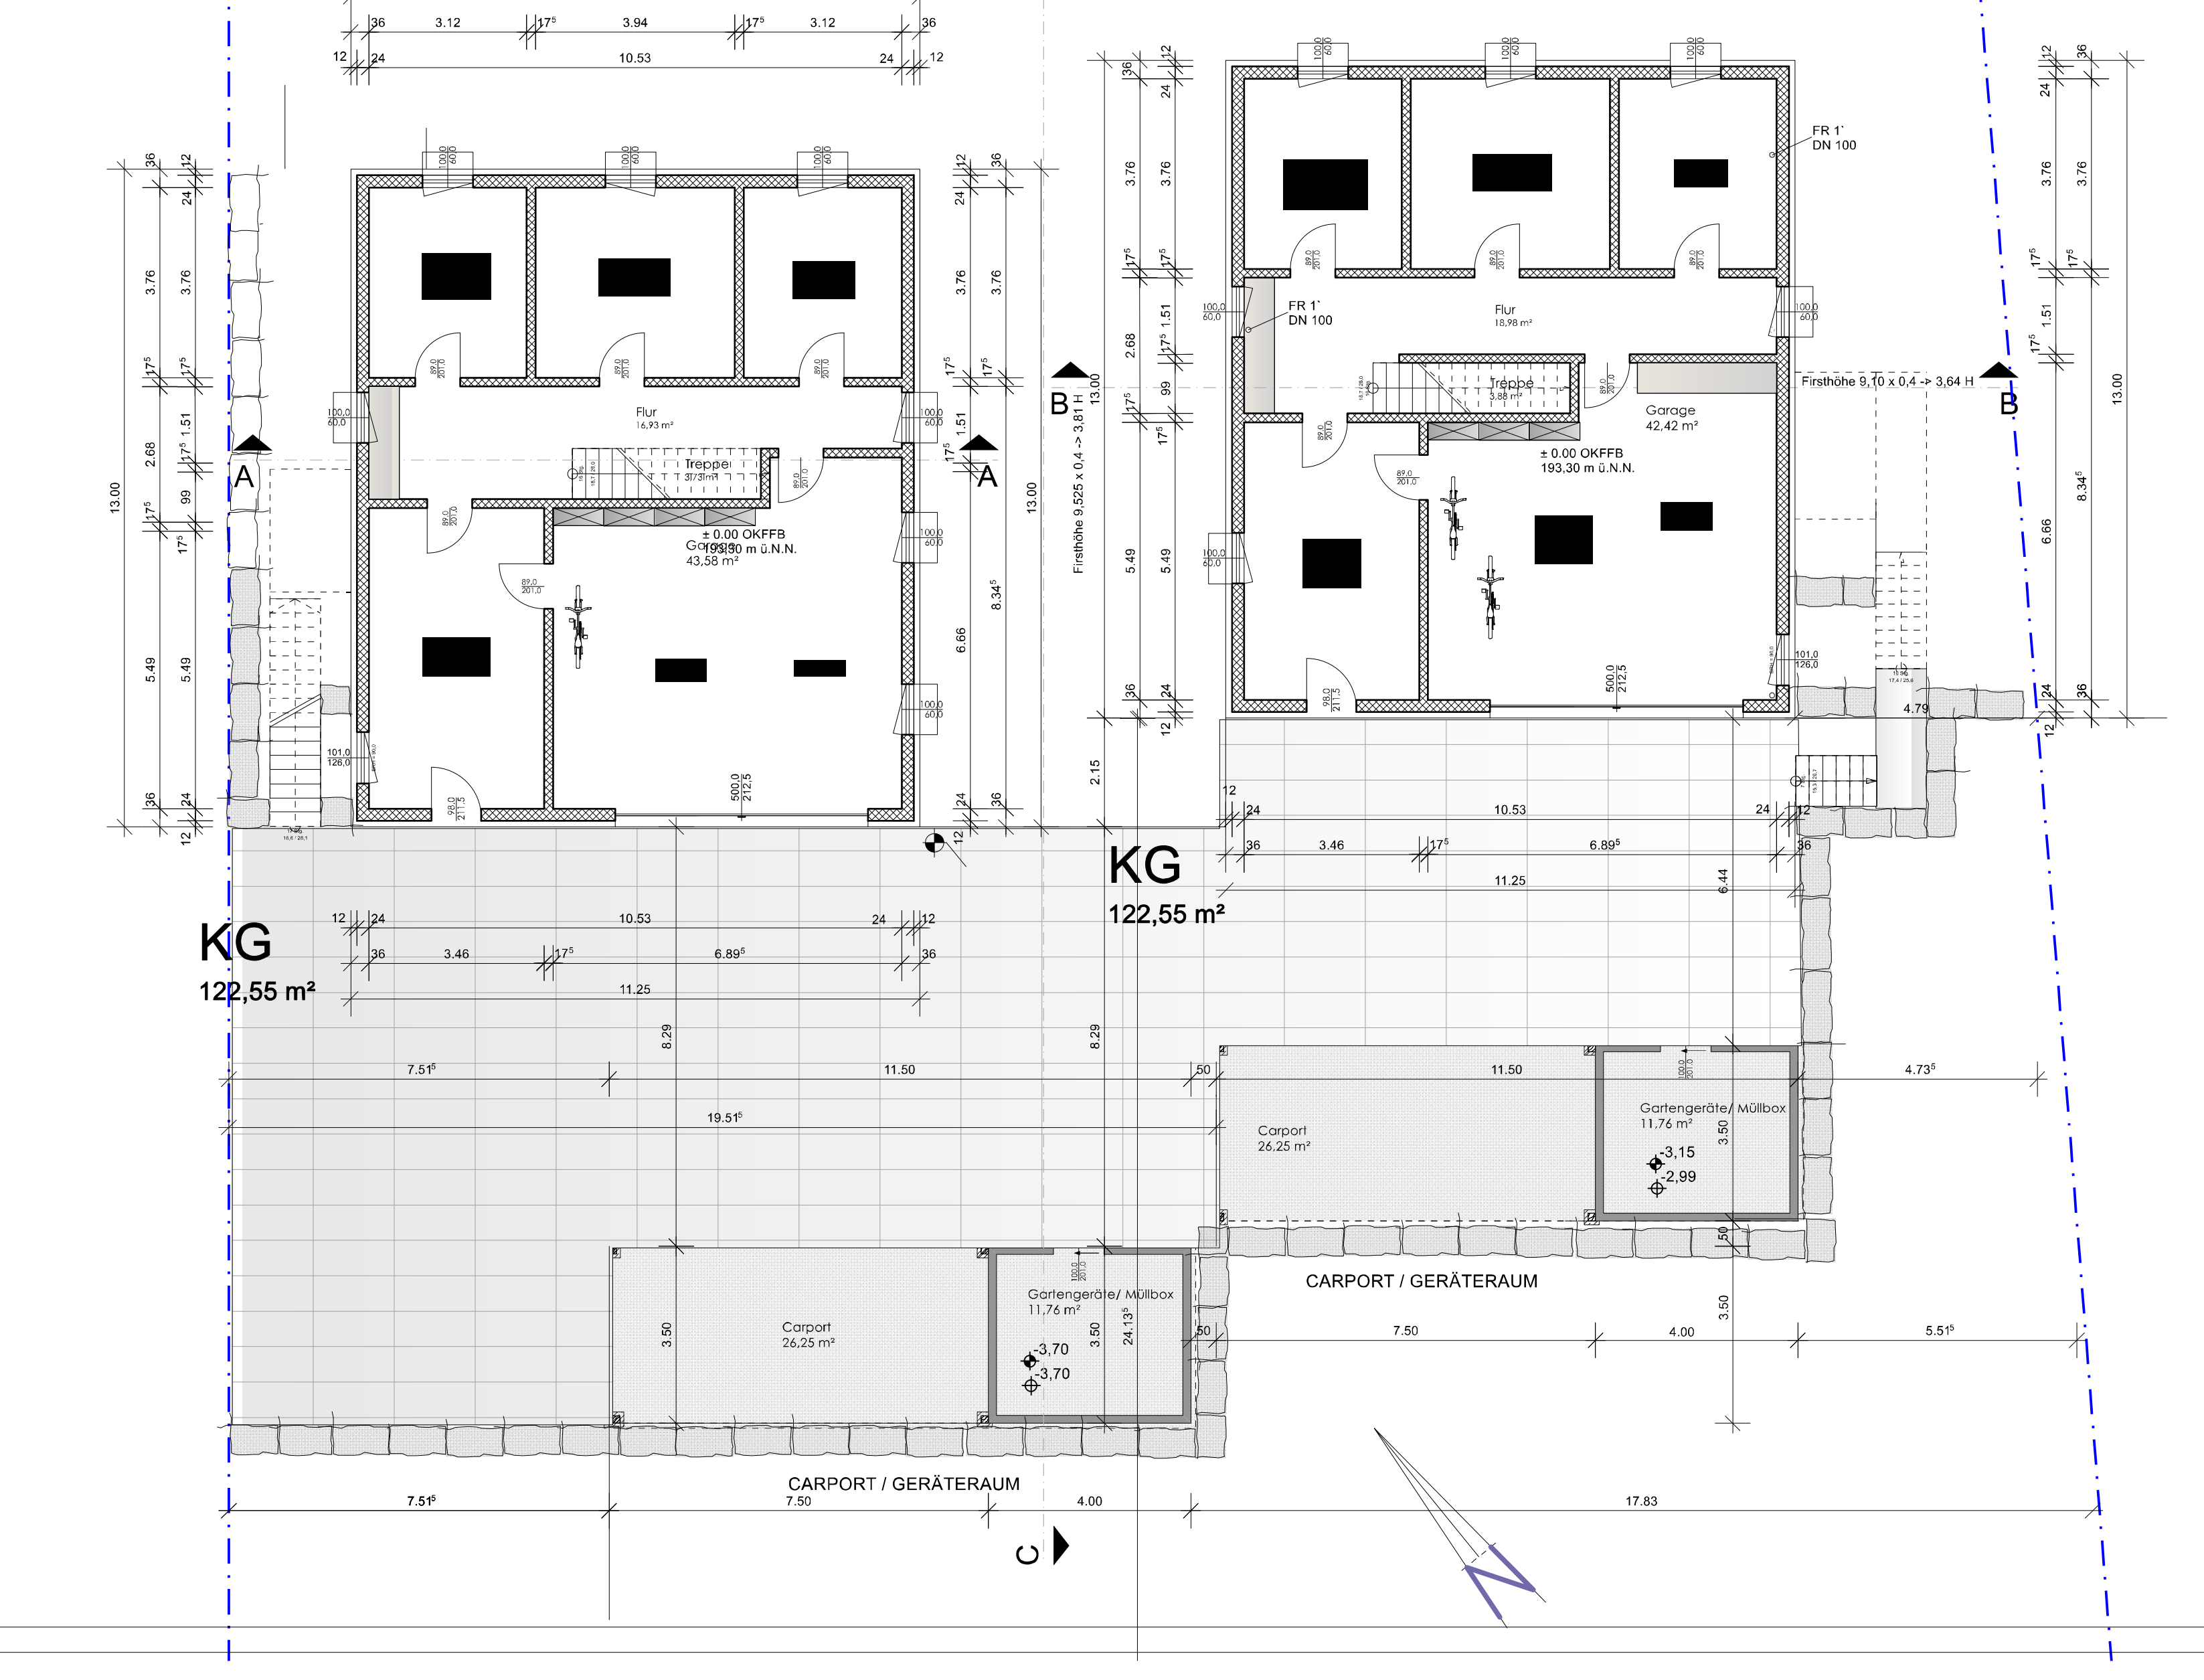


OG
120,98 m²

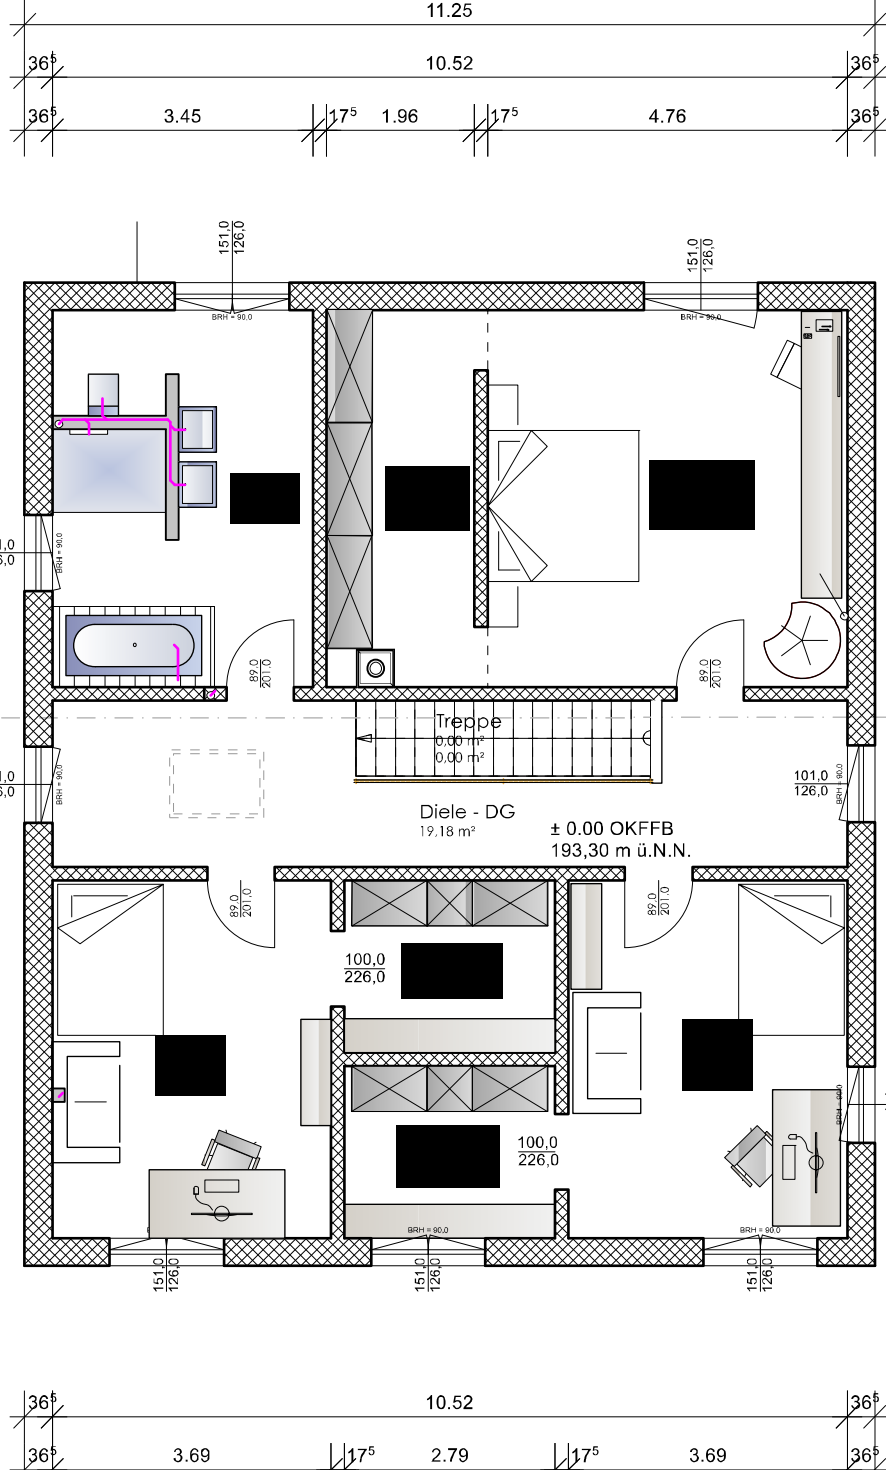

OG
121,12 m²

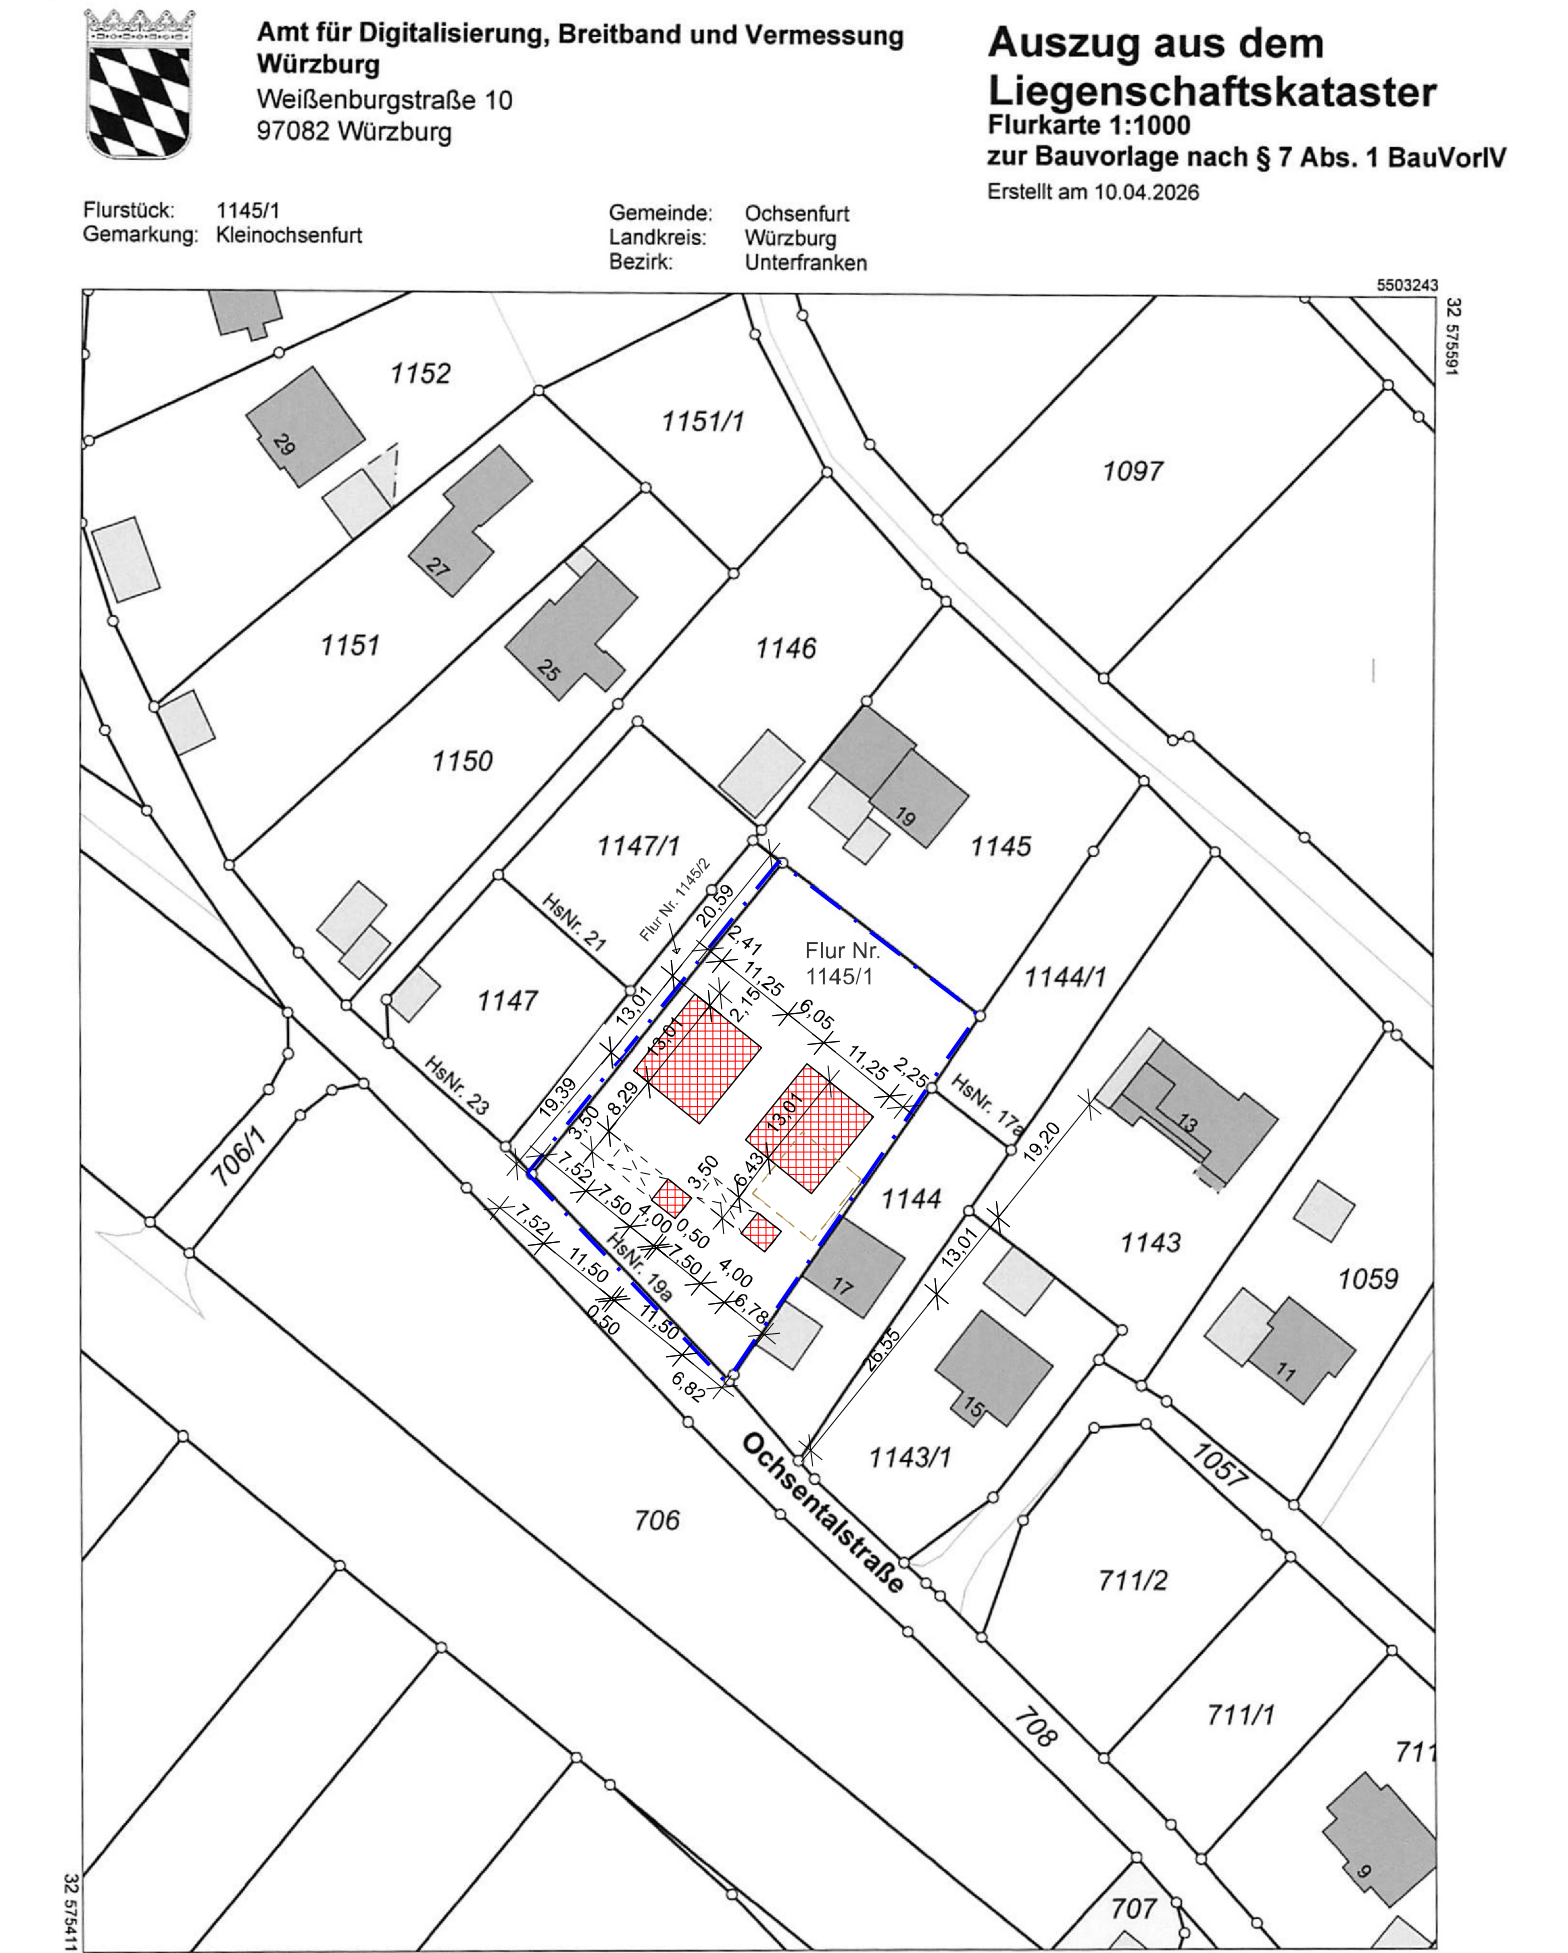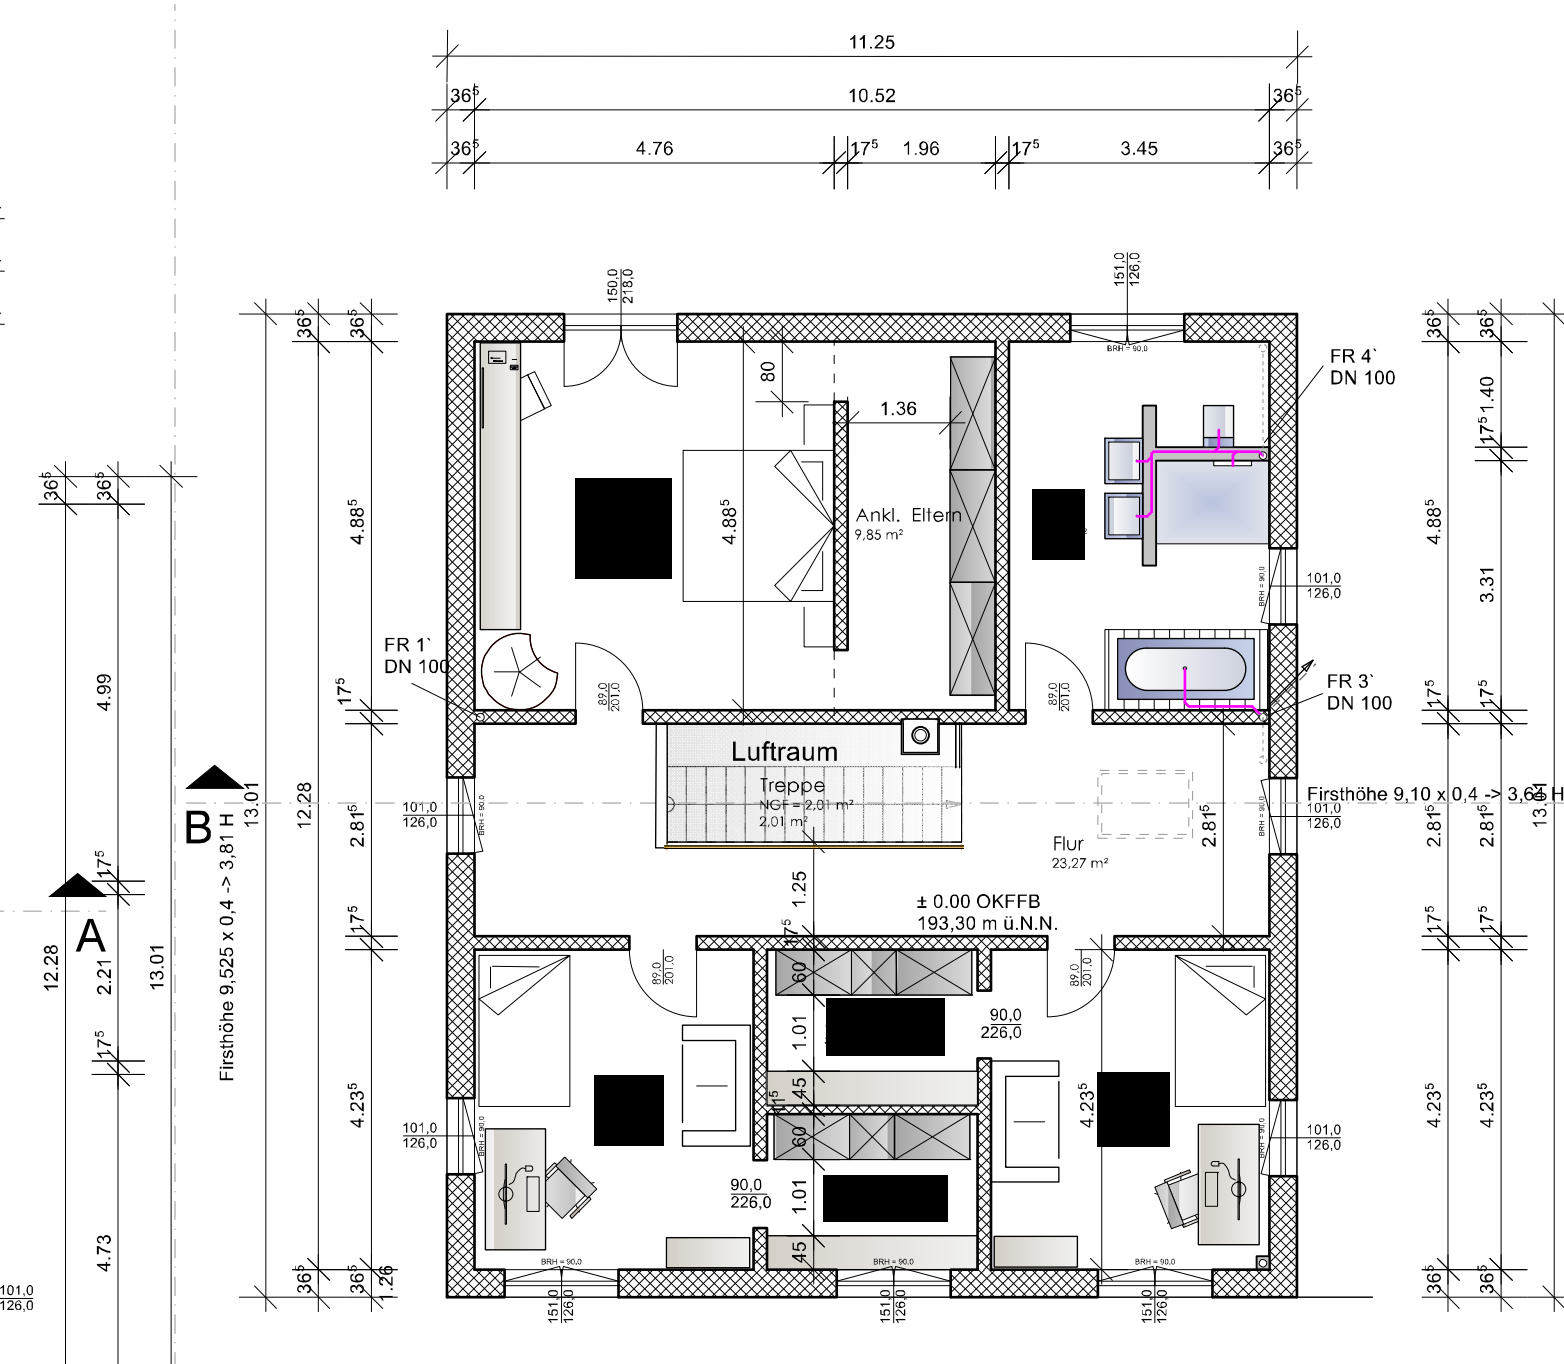

EINGABEPLAN ZUM NEUBAU VON 2 EINFAMILIENHÄUSER MIT 2 INTEGRIERTEN GARAGEN, 2 CARPORTS + STUTZMAUER			
PLANKHALT Grundrisse, Ansichten, Schnitt, Lageplan	MASSTAB 1 : 100 1 : 1000		
BAUORT Flur-Nr. 1145/1, Gemarkung: Kleinhochsunt Ochsentalstraße 19 a 97199 Ochsenschurt	Flur-Nr. 1145/2, Gemarkung: Kleinhochsunt Ochsentalstraße 19 a 97199 Ochsenschurt		
Bauherr			
GRUNDEIGENTÜMER			
INDEX			
PLANFERTIGER			
PLAN-NR. 001	ERSTELLT 31.07.2008	GEZEICHNET E. B. J.	PROJEKT-NR. 001

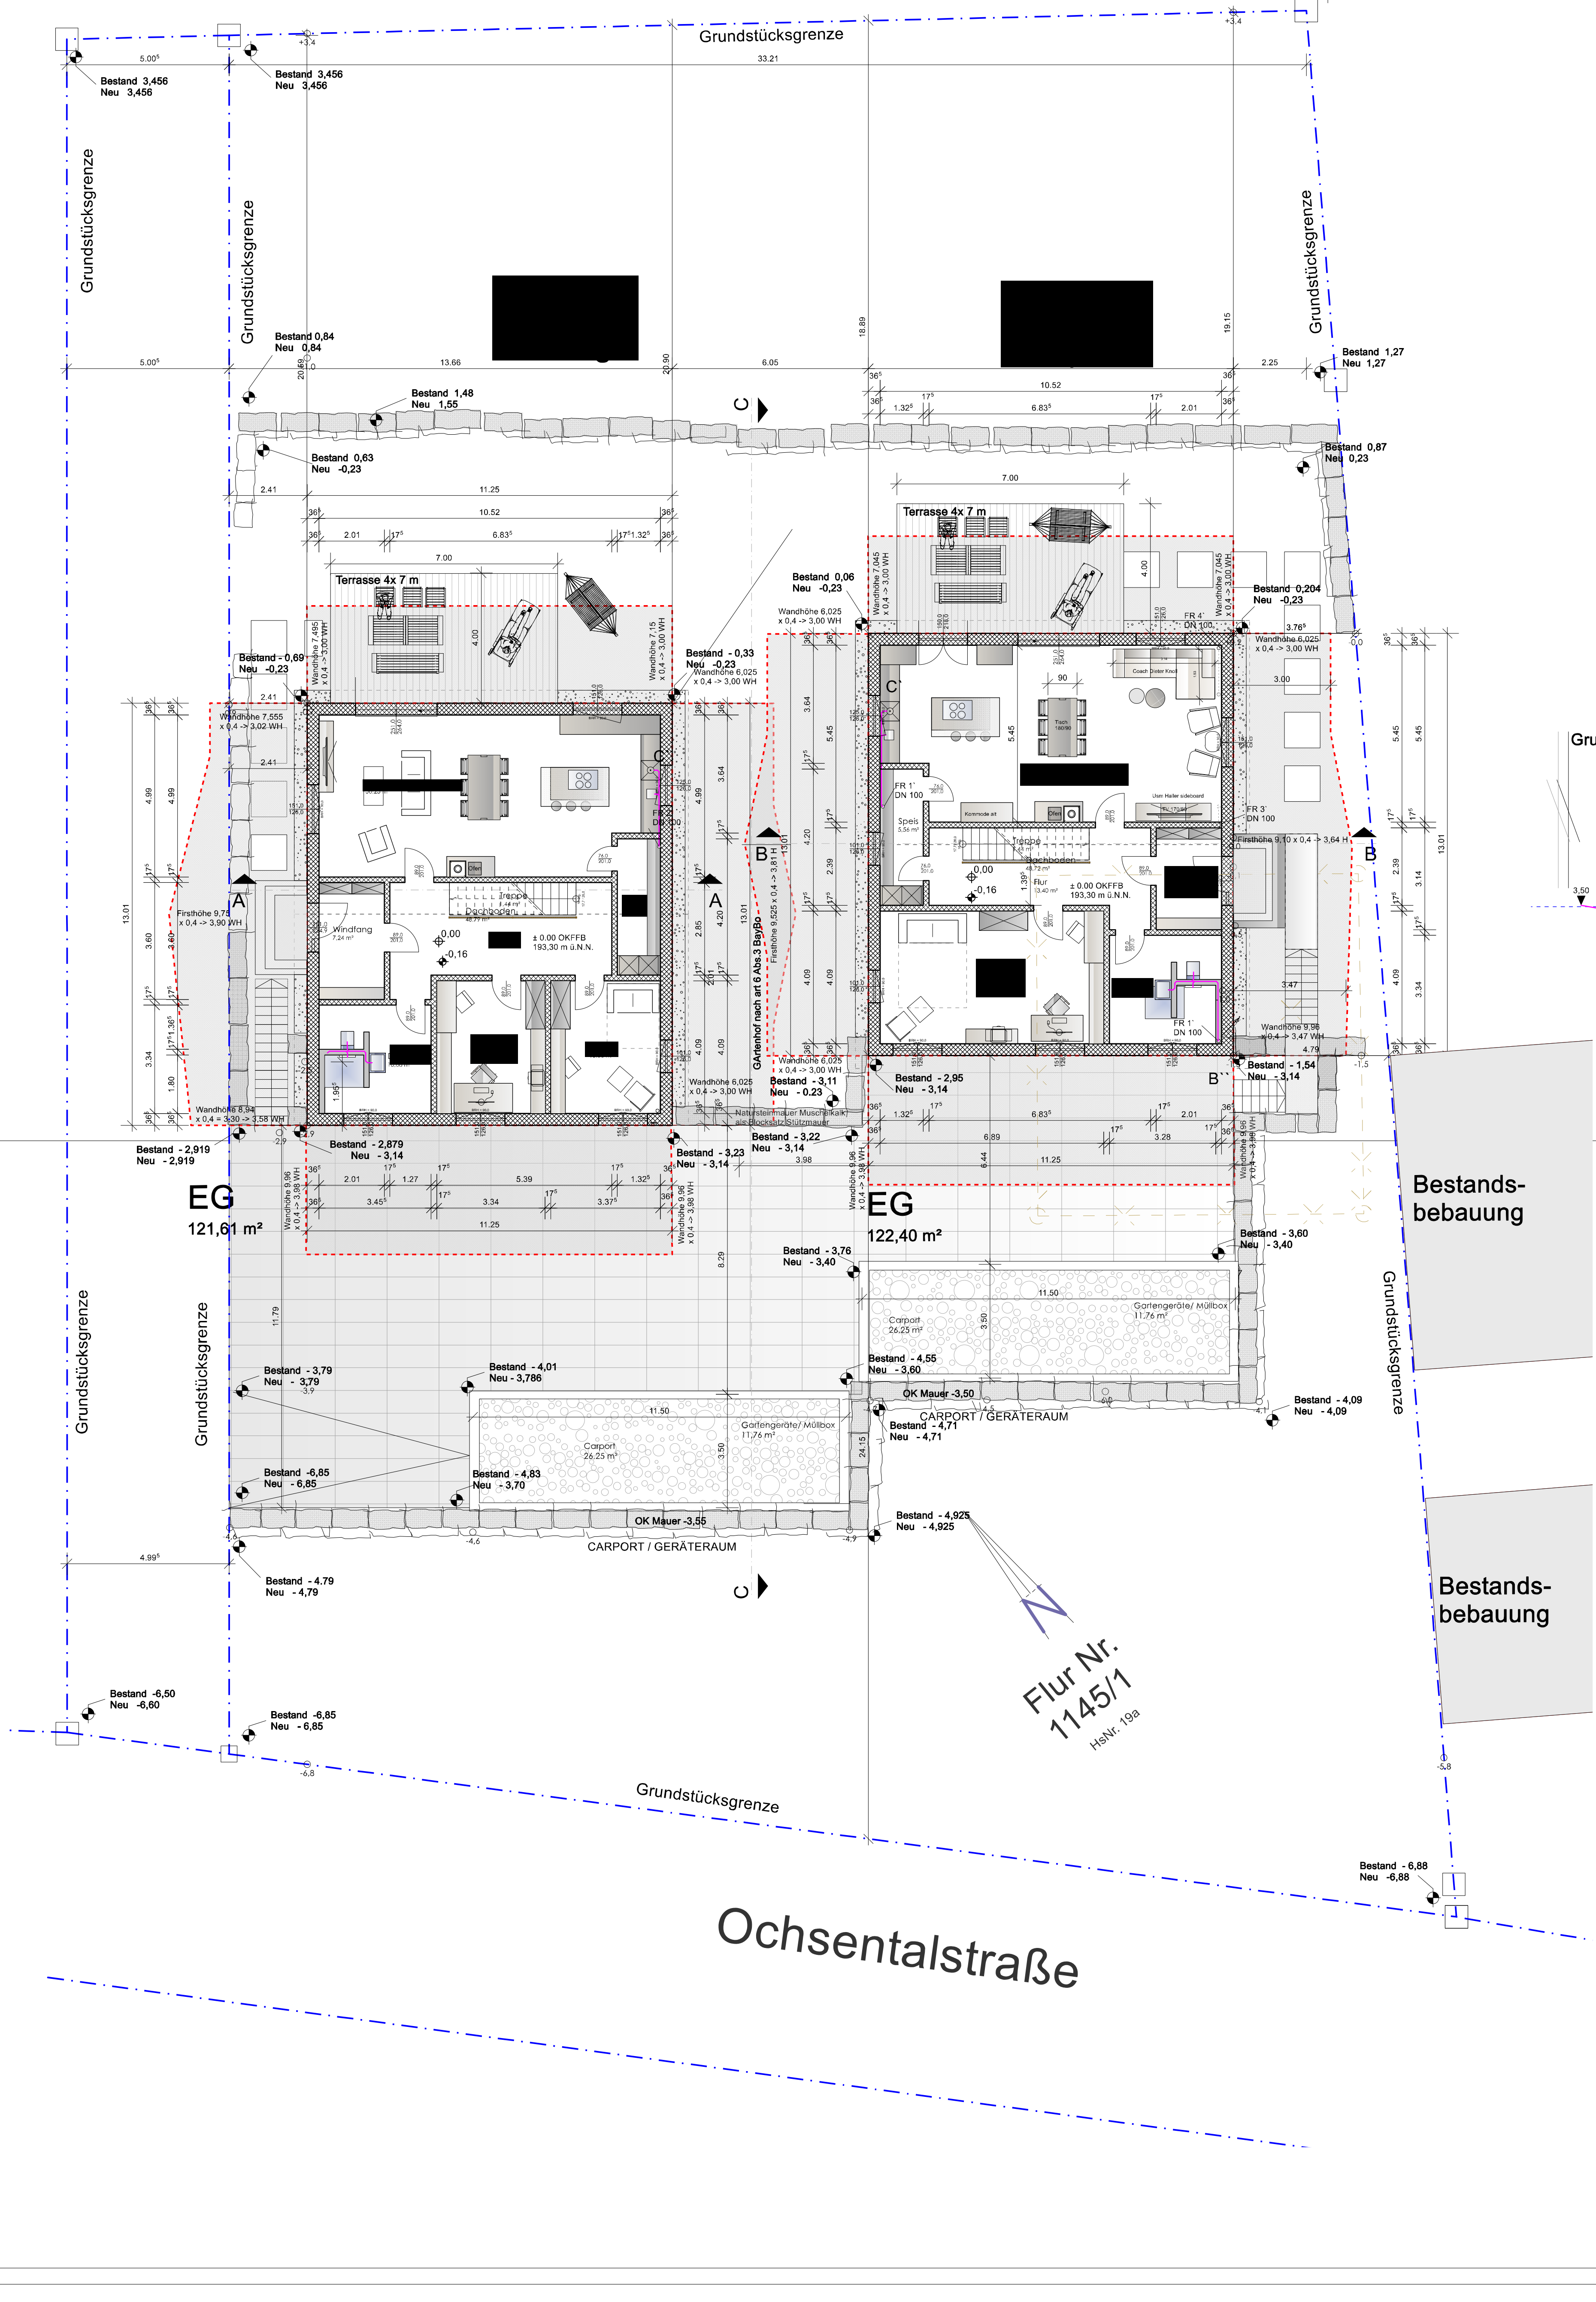

Ochsentalstraße

Flur Nr. 1145/1