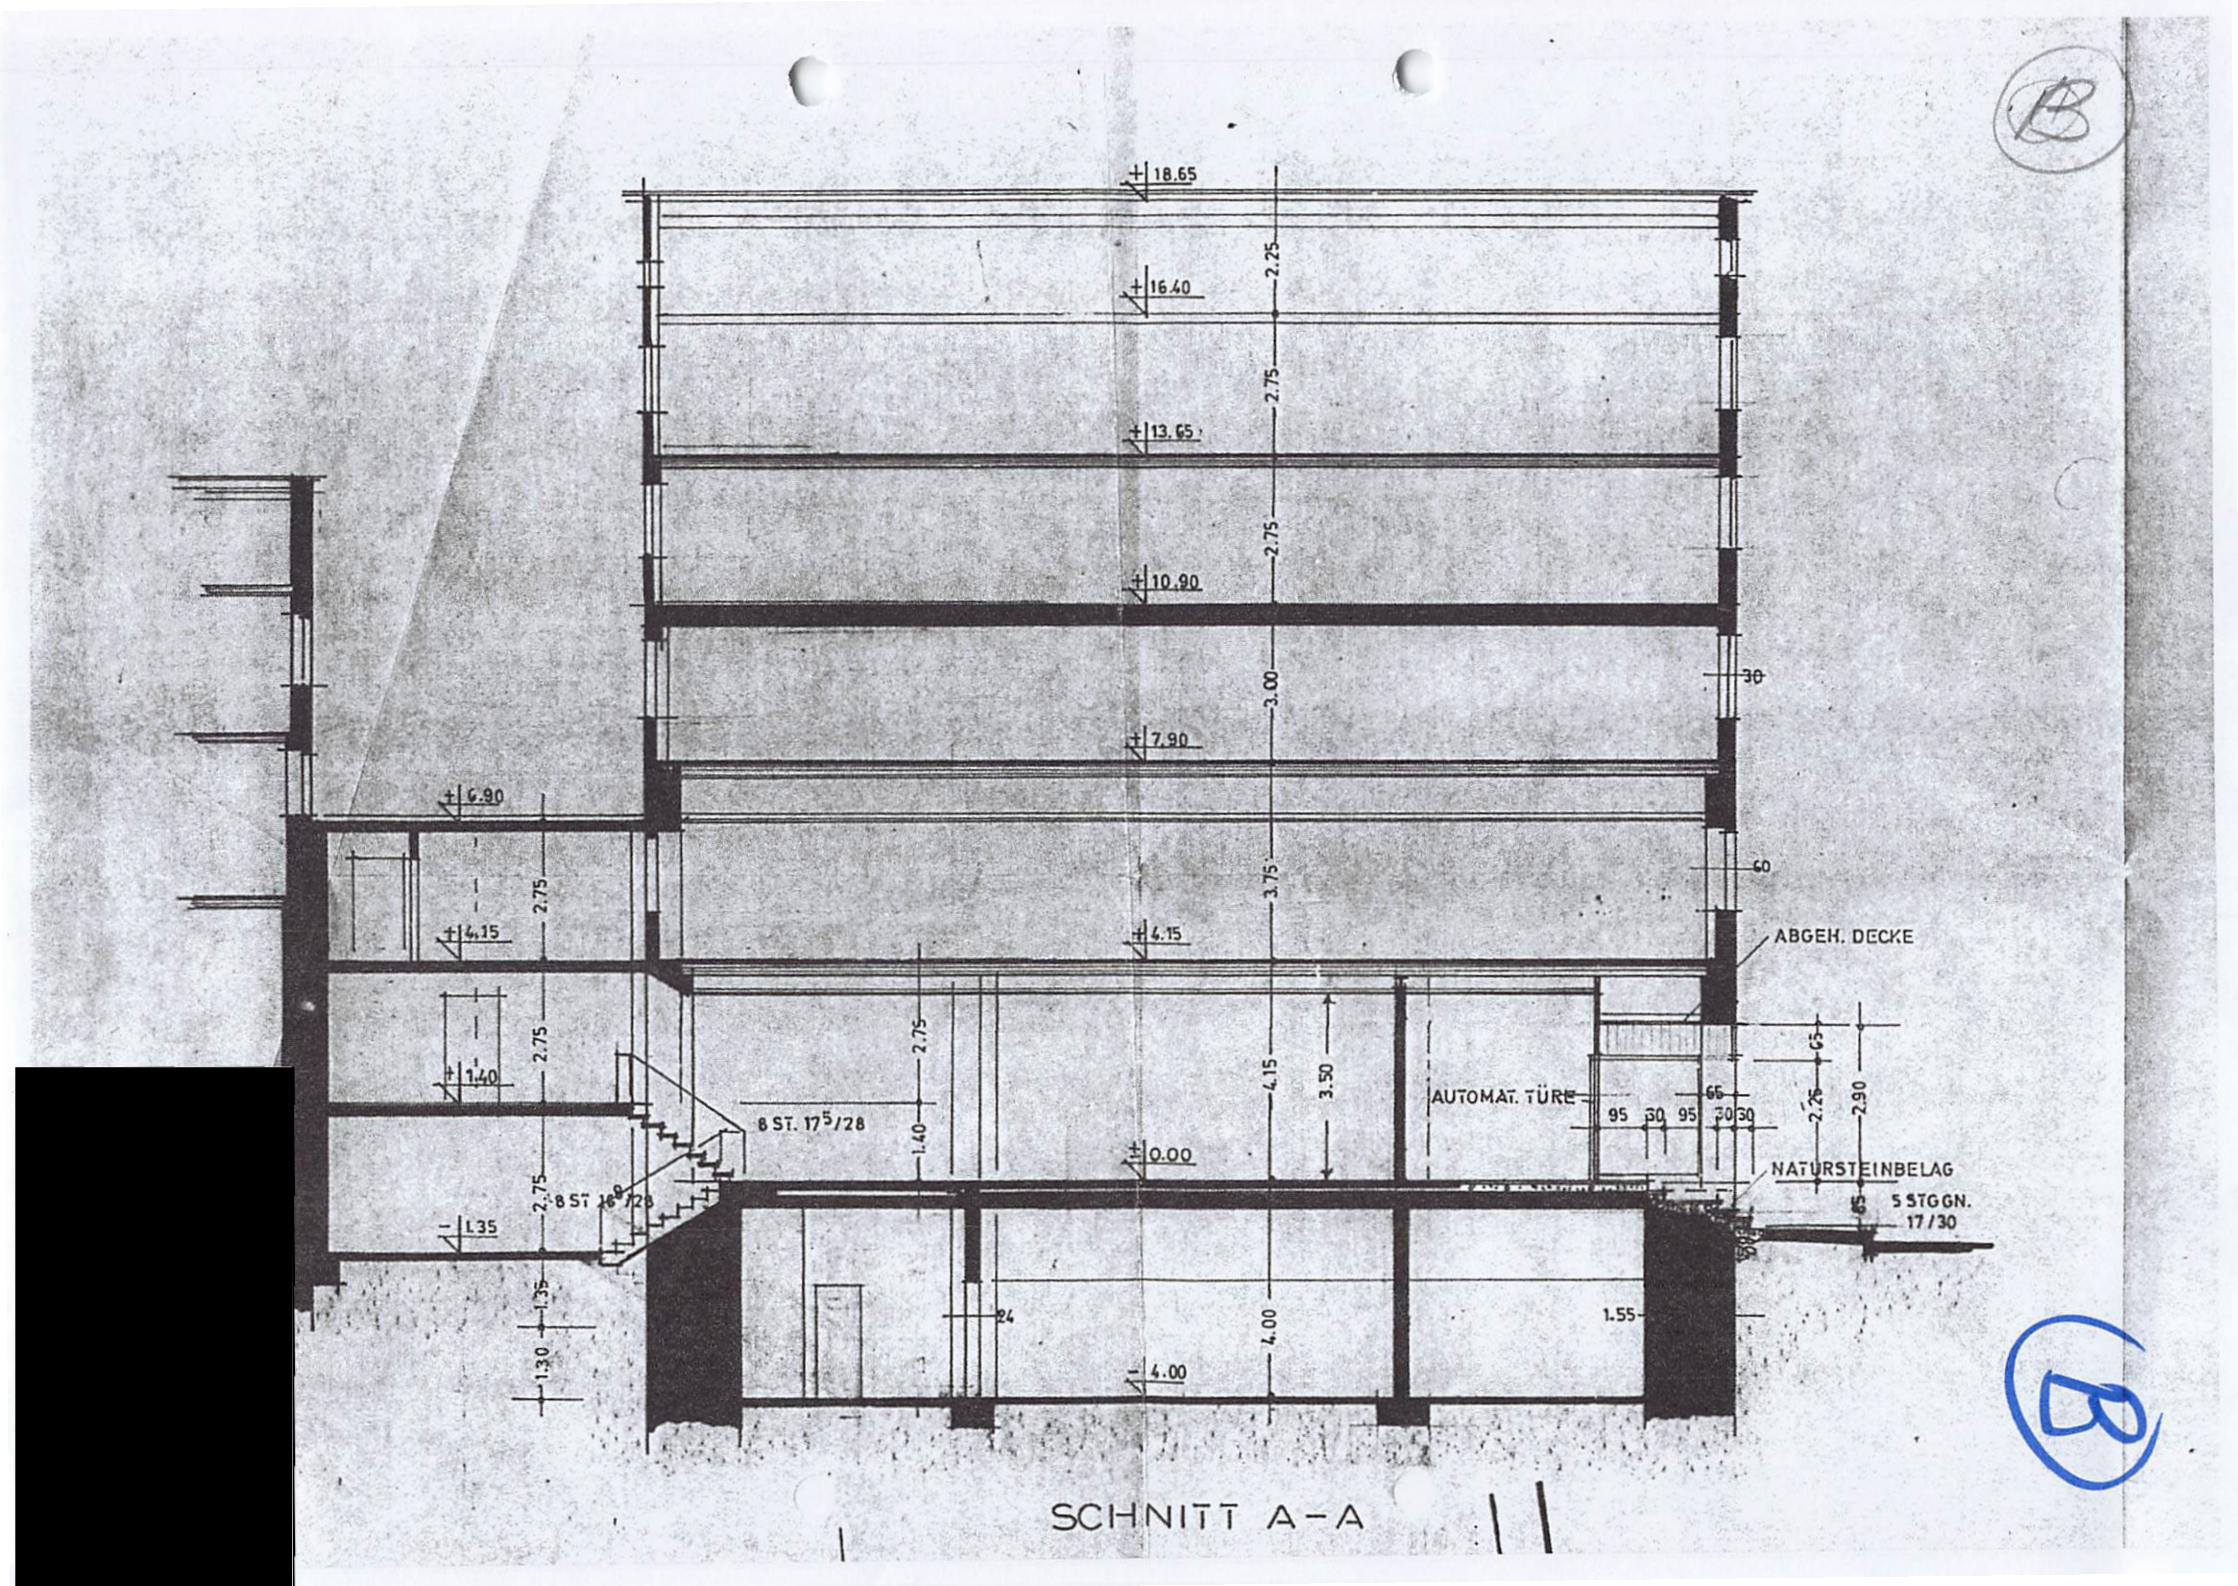
+18.65
+16.40
+13.65
+10.90
+7.90
+6.90
+4.15
+1.40
±0.00
-1.35
-4.00
2.25
2.75
2.75
2.75
3.00
3.75
2.75
2.75
2.75
4.15
3.50
4.00
1.40
1.35
1.30
30
60
ABGEH. DECKE
AUTOMAT. TÜRE
95 30 95 30 30
65
2.25
2.90
NATURSTEINBELAG
5 STGGN.
17/30
8 ST. 17 5/28
8 ST. 16 9/28
24
1.55

SCHNITT A-A