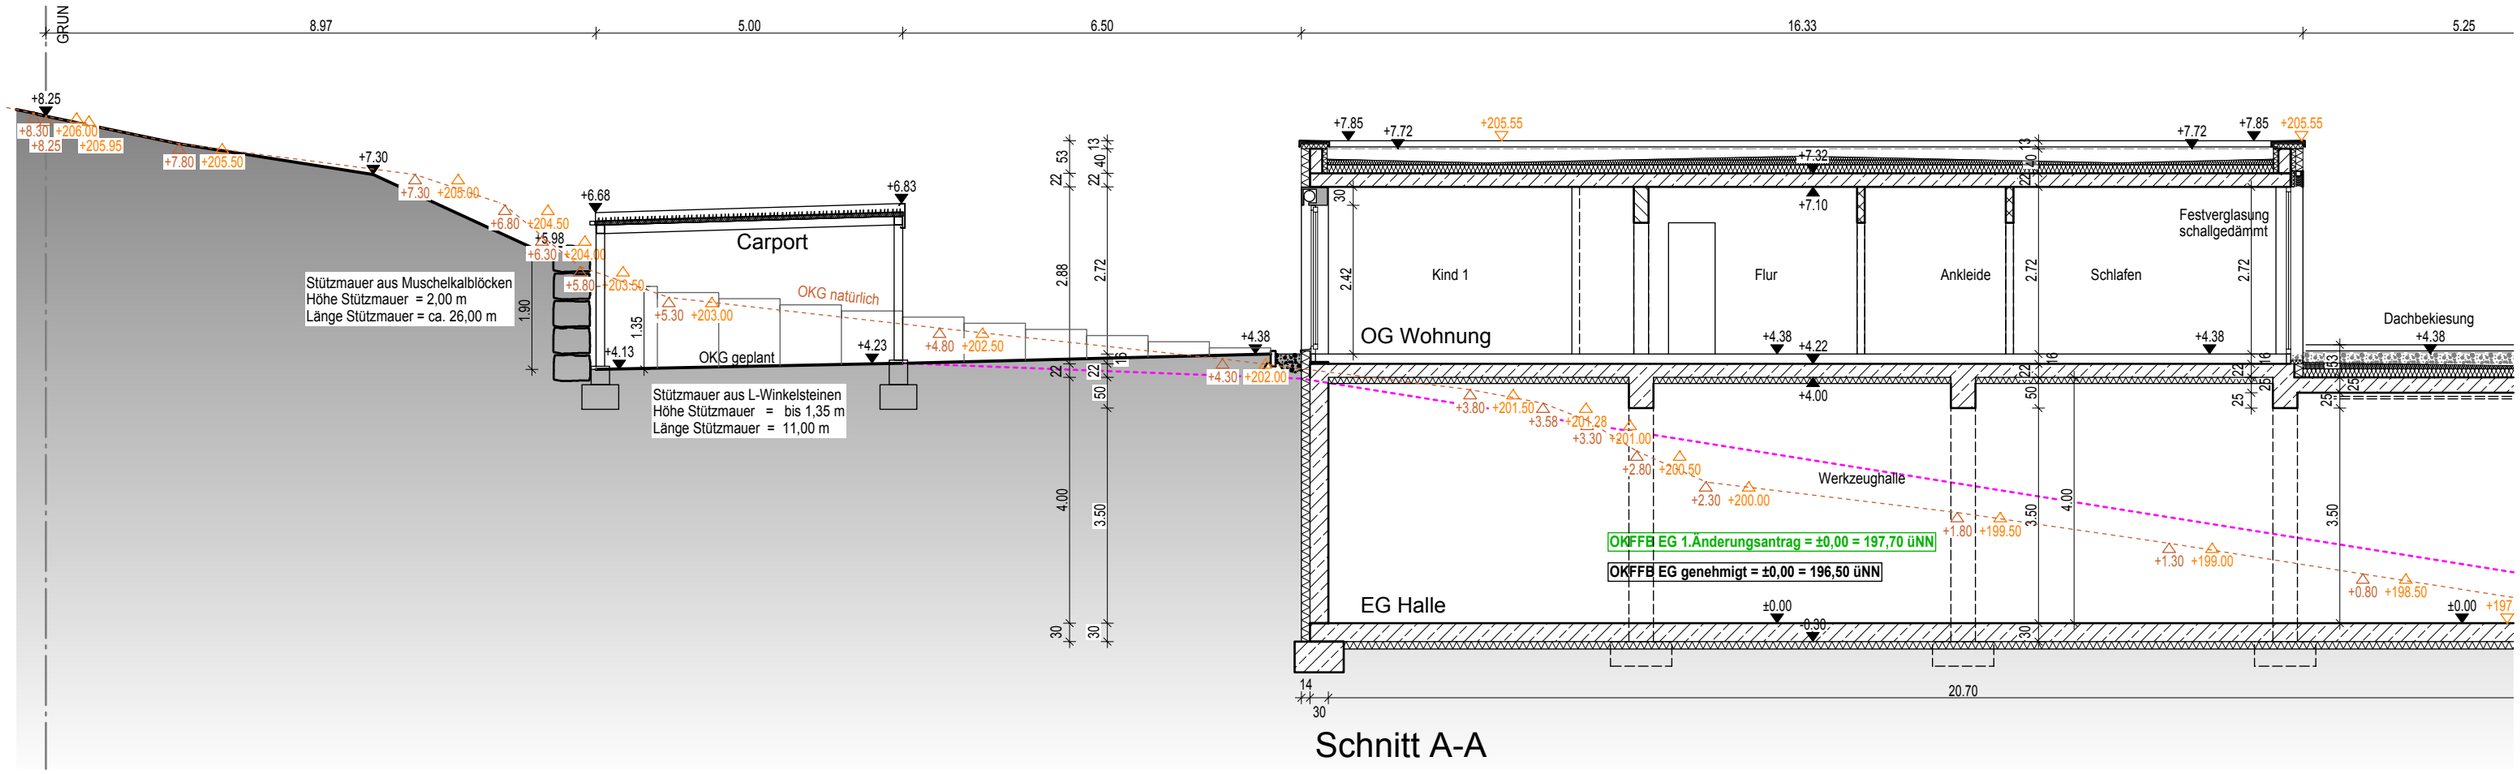

BG-2023-60 - 1.Änderungsantrag
Isolierte Befreiung von der Festsetzung des Bebauungsplans Punkt A, Nr. 3.:
- max. zulässige Gebäudehöhe = 205,00 üNN

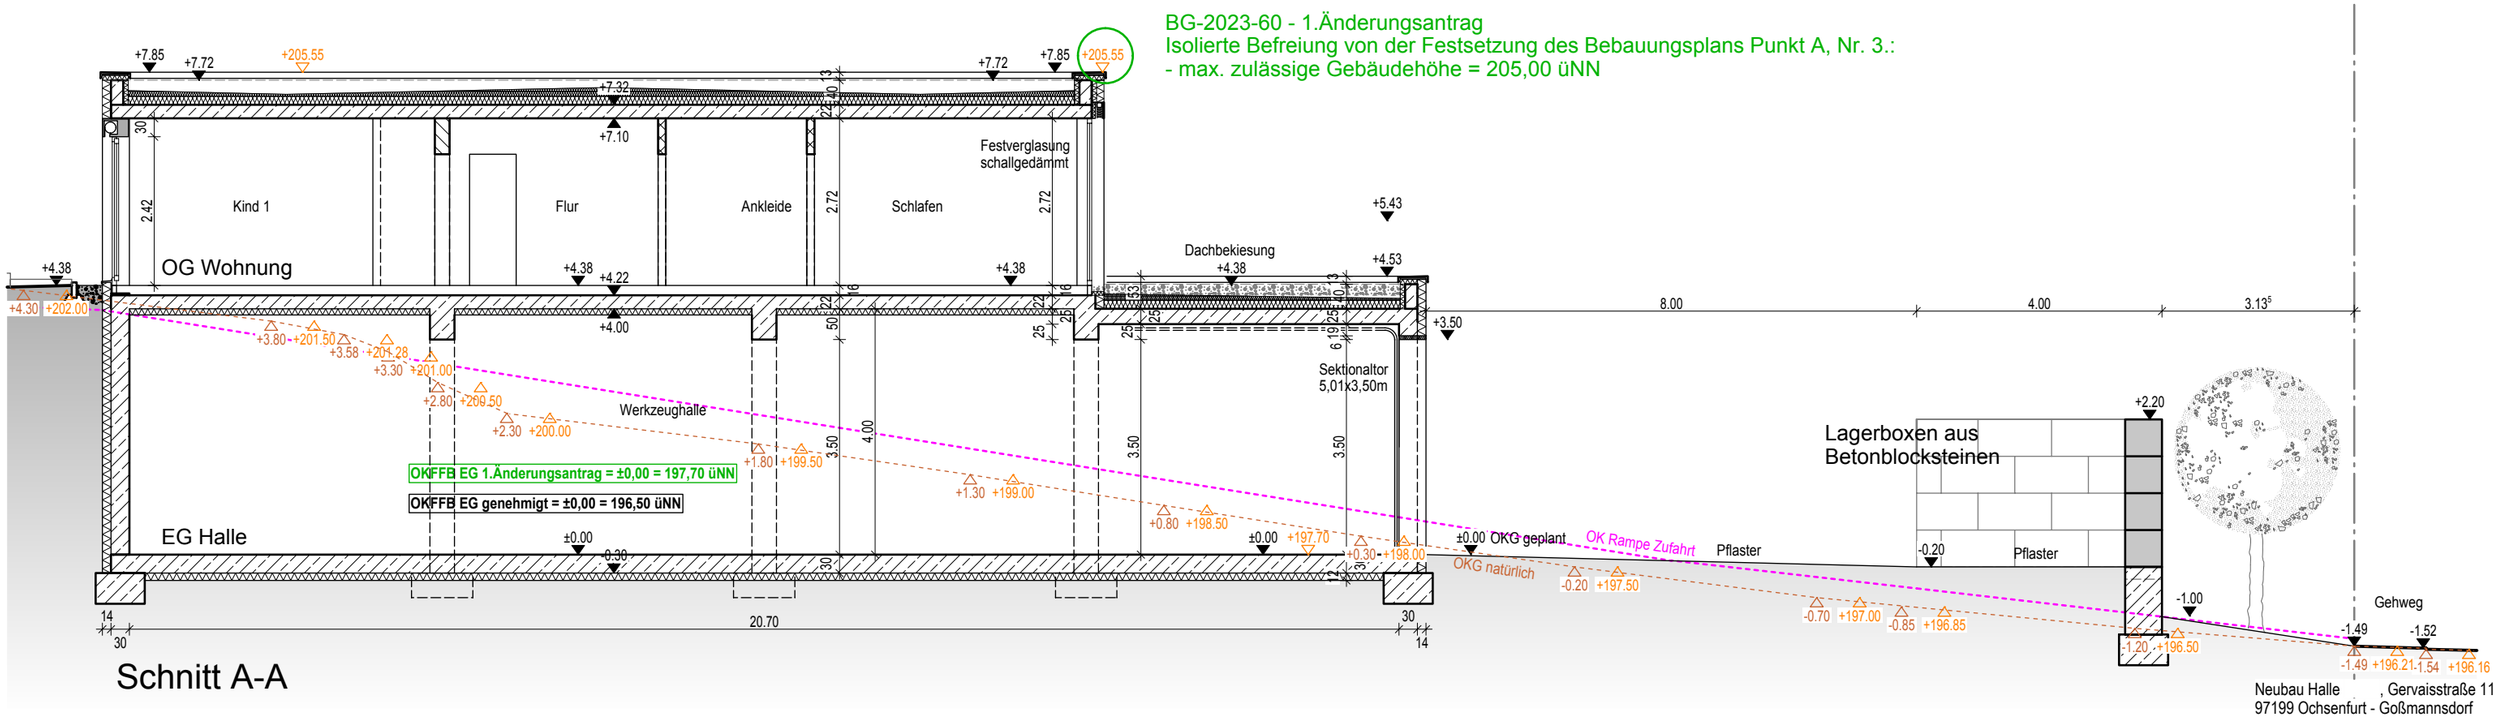

Neubau Halle , Gervaisstraße 11
97199 Ochsenfurt - Goßmannsdorf

BG-2023-60
1.Änderungsantrag

Schnitt A-A
M 1:100

Stand: 29.04.2024