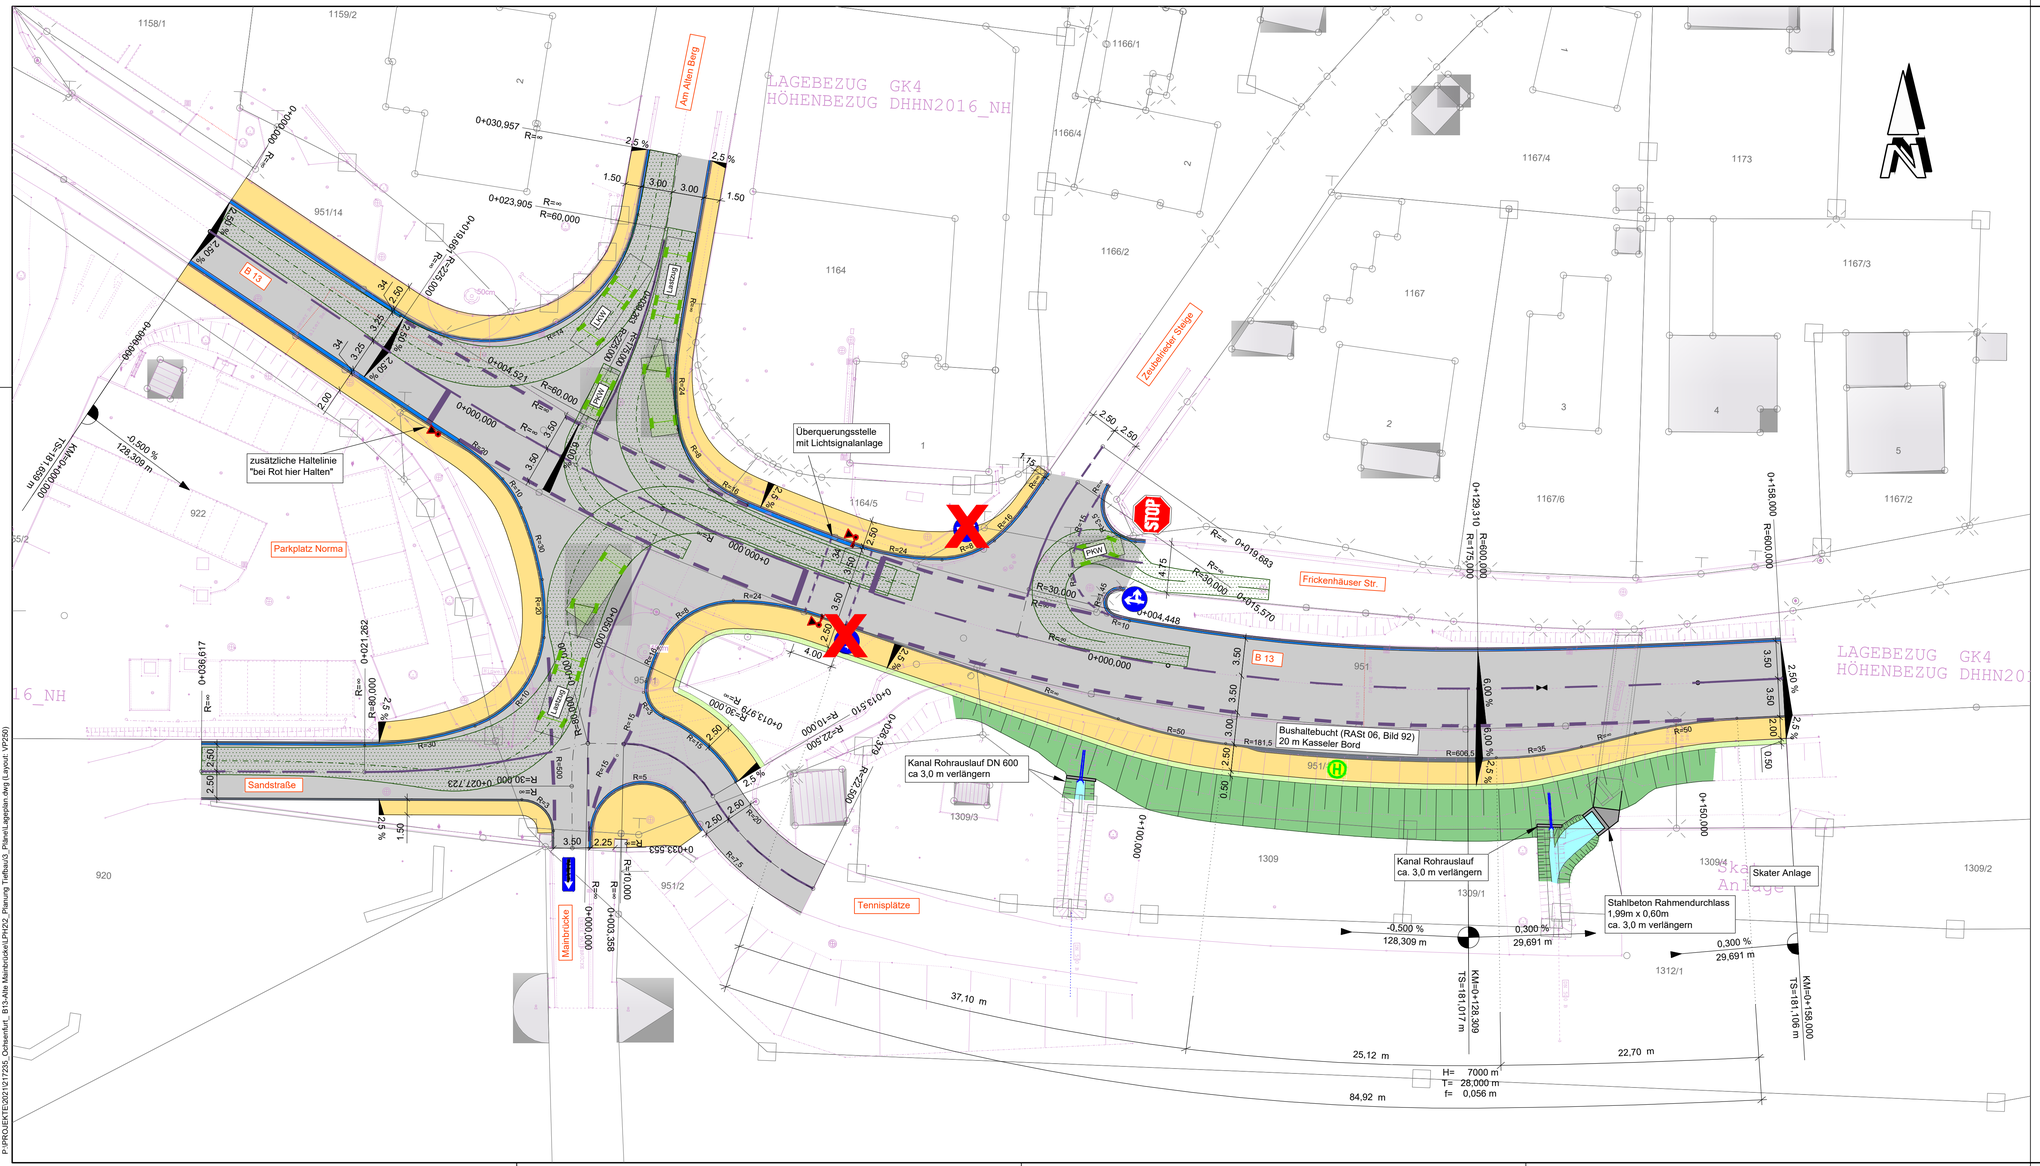


Vorzugsvariante der Stadt Ochsenfurt
November 2025

Vorhabensträger:	Entwurfsverfasser:
Datum Unterschrift	04.2025 Datum Unterschrift
Stadt Ochsenfurt Hauptstraße 42 97199 Ochsenfurt	**BAURCONSULT** ARCHITEKTEN , INGENIEURE Adam-Opel-Straße 7 , 97437 Haßfurt , T +49 9521 696 0

P:\PROJEKTE\2021\171235_Ochsenfurt_B13-Alte Mainbrücke\LPh2\2_Planung Tiefbau\3_Plan\Lageplan.dwg [Layout: VP2/0]