


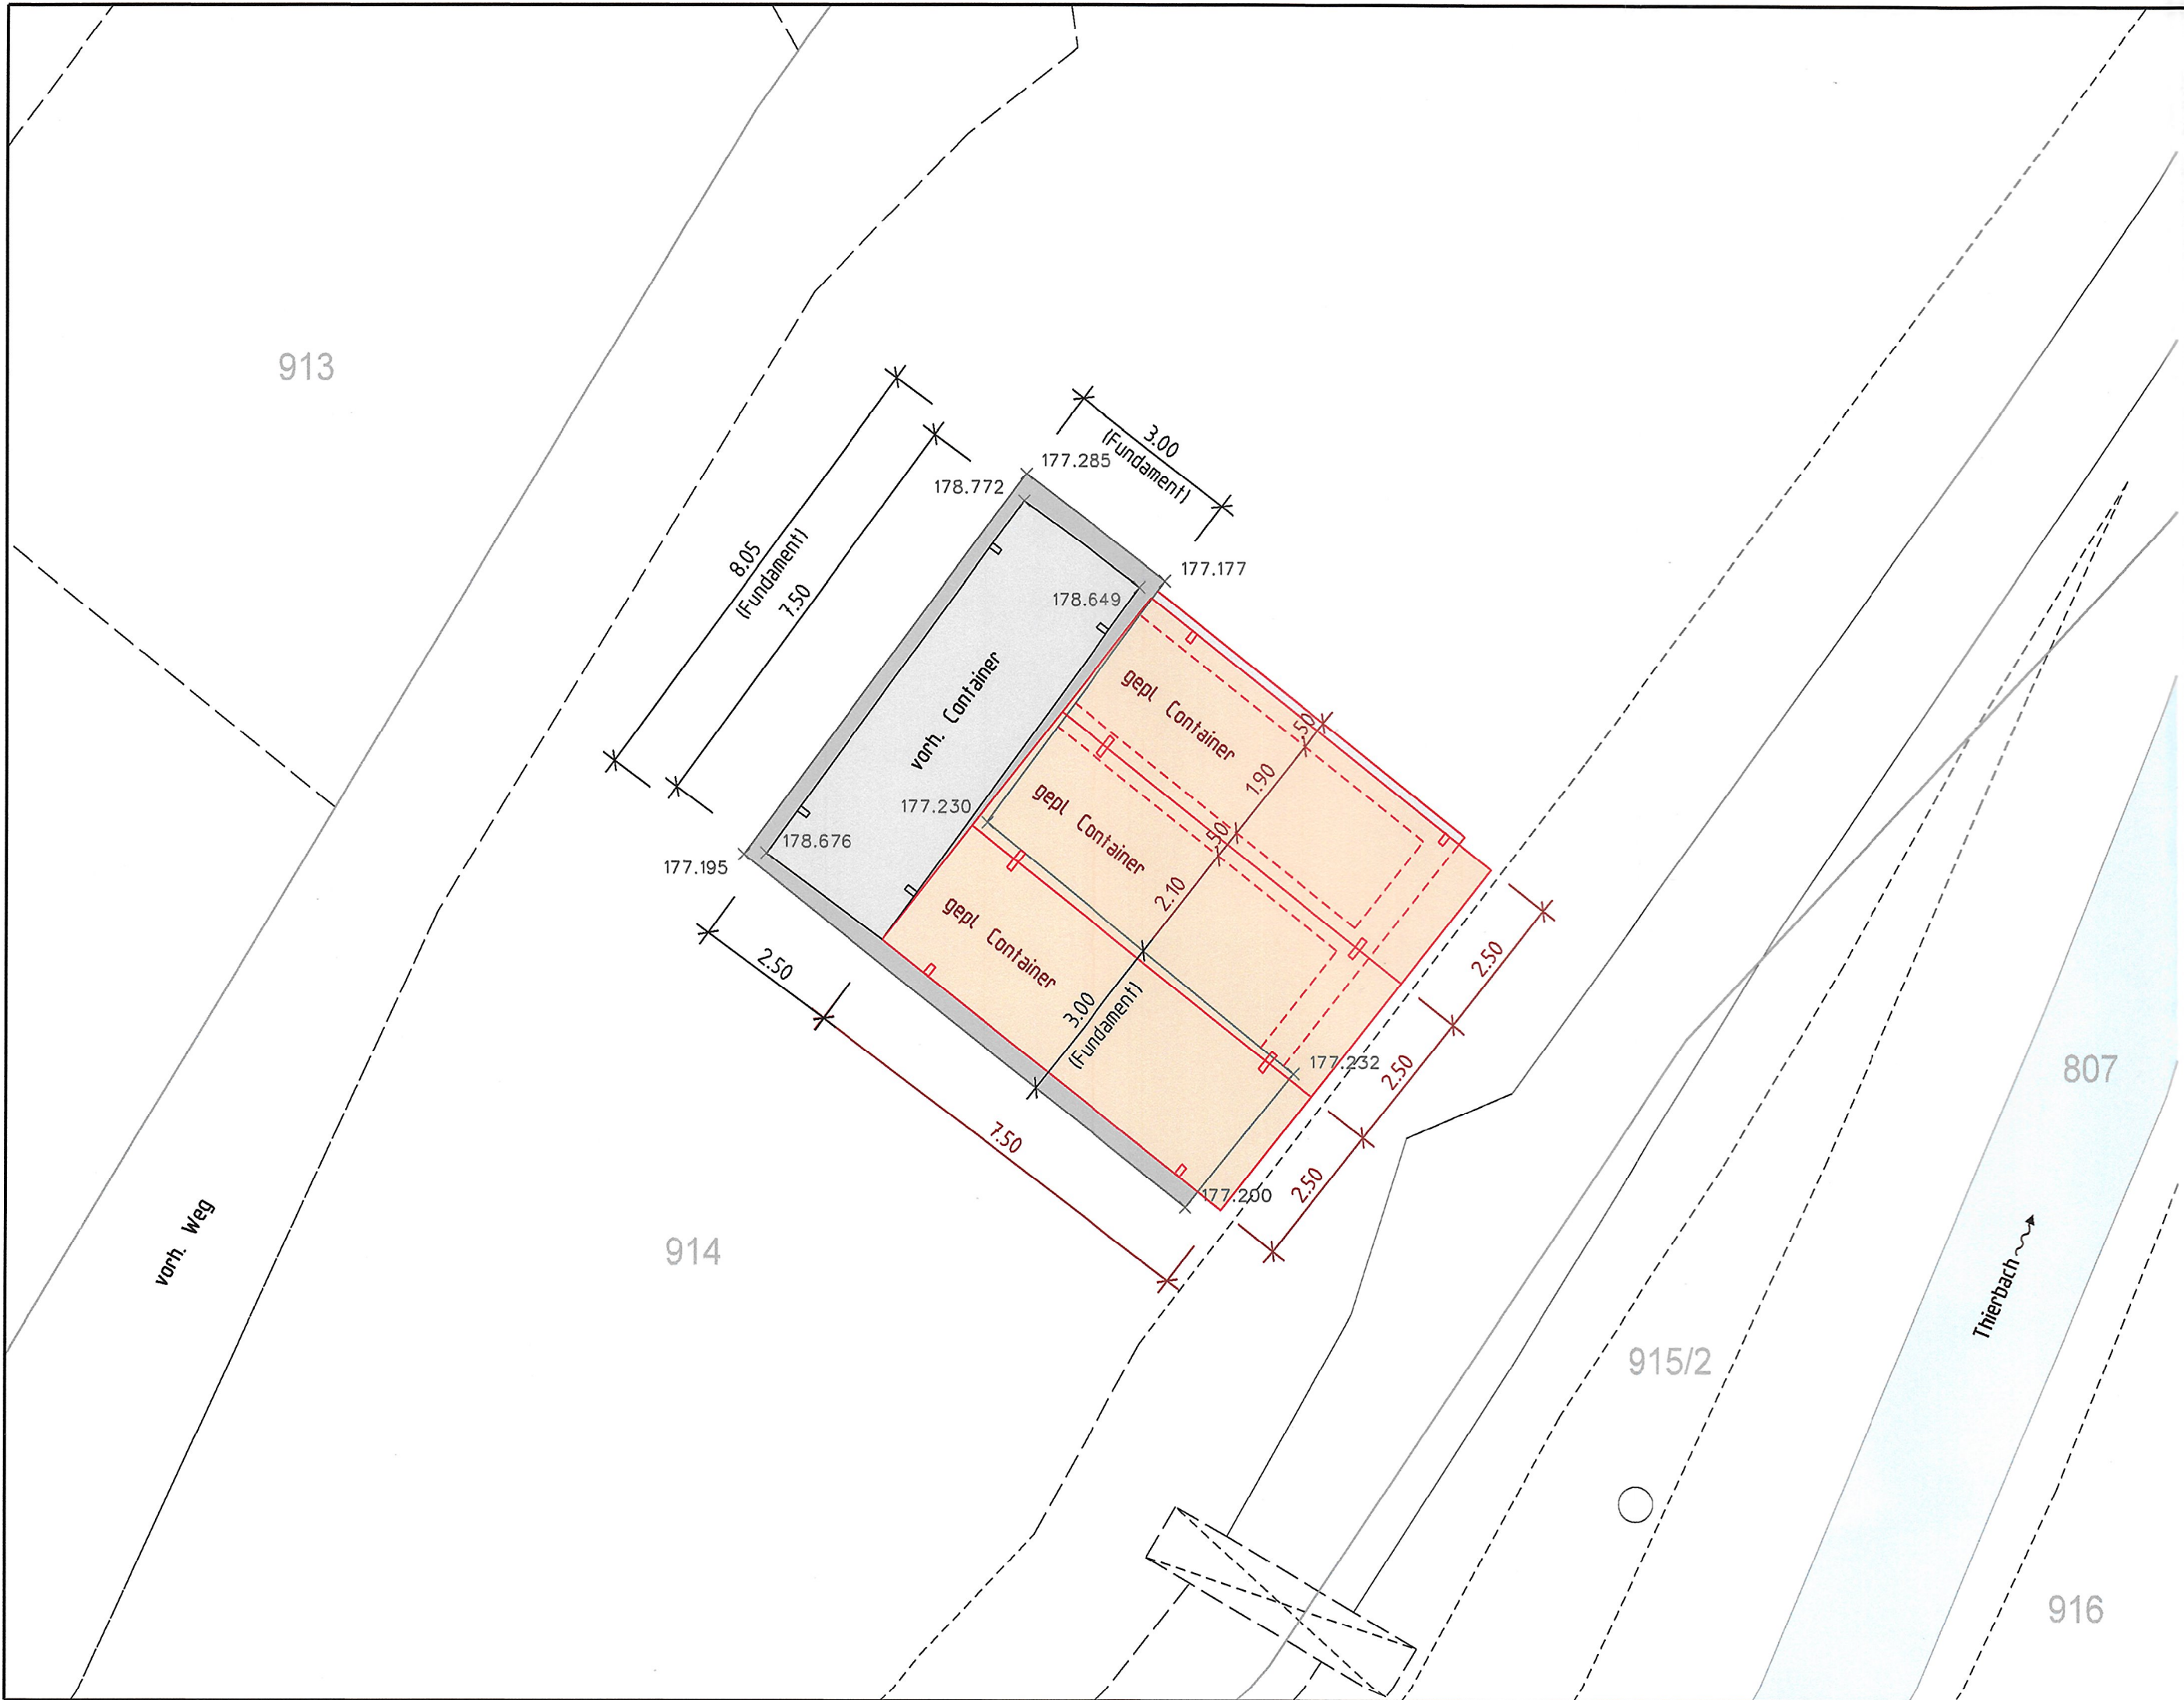

Bauvorhaben:
Errichtung von drei Container
Flnr. 914, Gemarkung Ochsenfurt

Bauherr:
Seglerjugendschaft Nürnberg e.V.
Tüchelhäuser Straße 53
97199 Ochsenfurt

Baugrundstücke
Gemarkung: Ochsenfurt

Flur Nr.	Name, Adresse	Unterschrift
914	Stadt Ochsenfurt Hauptstraße 42 97199 Ochsenfurt	

Beteiligte Nachbarn
Gemarkung: Ochsenfurt

Flur Nr.	Name, Adresse	Unterschrift
807	Die Eigentümer der Uferflurstücke (Thierbach)	
913 915/2 916 1707/27	Stadt Ochsenfurt Hauptstraße 42 97199 Ochsenfurt	
919/4	Kommunalunternehmen Stadlwerke Ochsenfurt Pestalozzistraße 1 97199 Ochsenfurt	

- Legende:**
- Flurstücksgrenze
 - Nutzungsgrenze
 - × 177.177
 - vorh. Bestandshöhe
 - vorh. Container
 - vorh. Betonfundament
 - gepl. Container
 - gepl. Betonfundament



Vorhaben : Errichtung von drei Container
Flnr. 914, Gemarkung Ochsenfurt

Plan Nr.: 1.2