




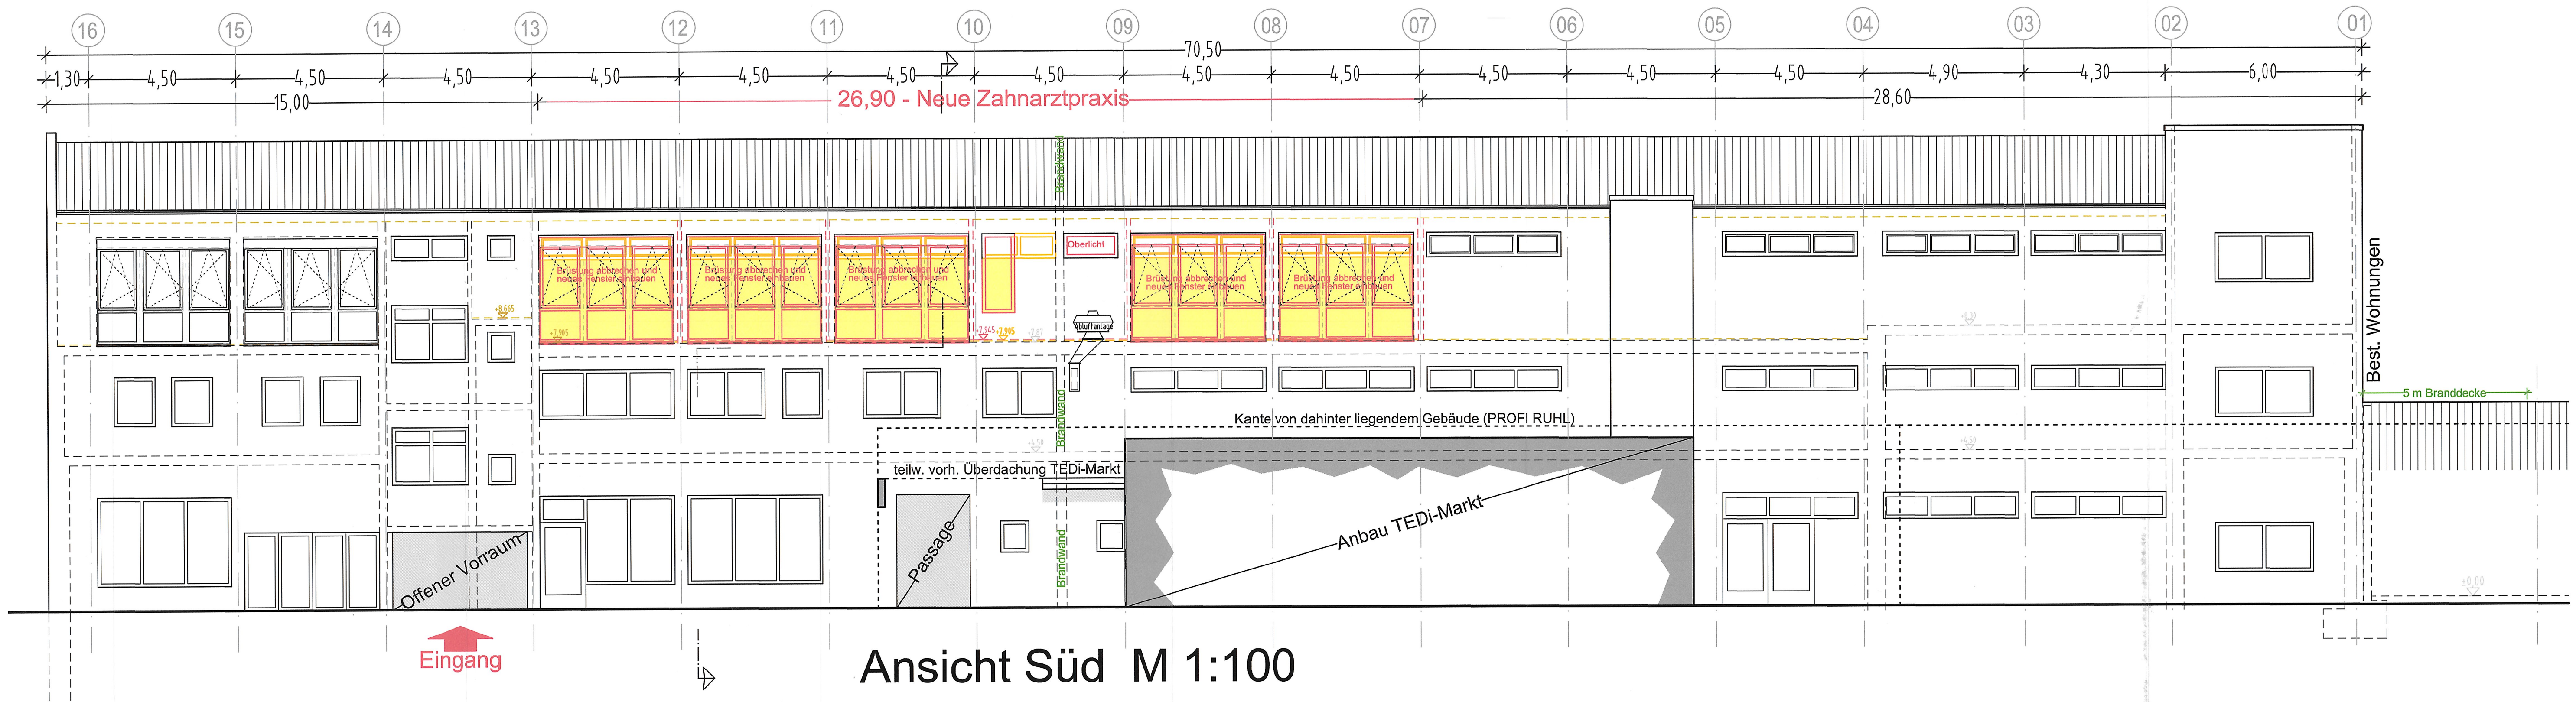


Ansicht Süd M 1:100

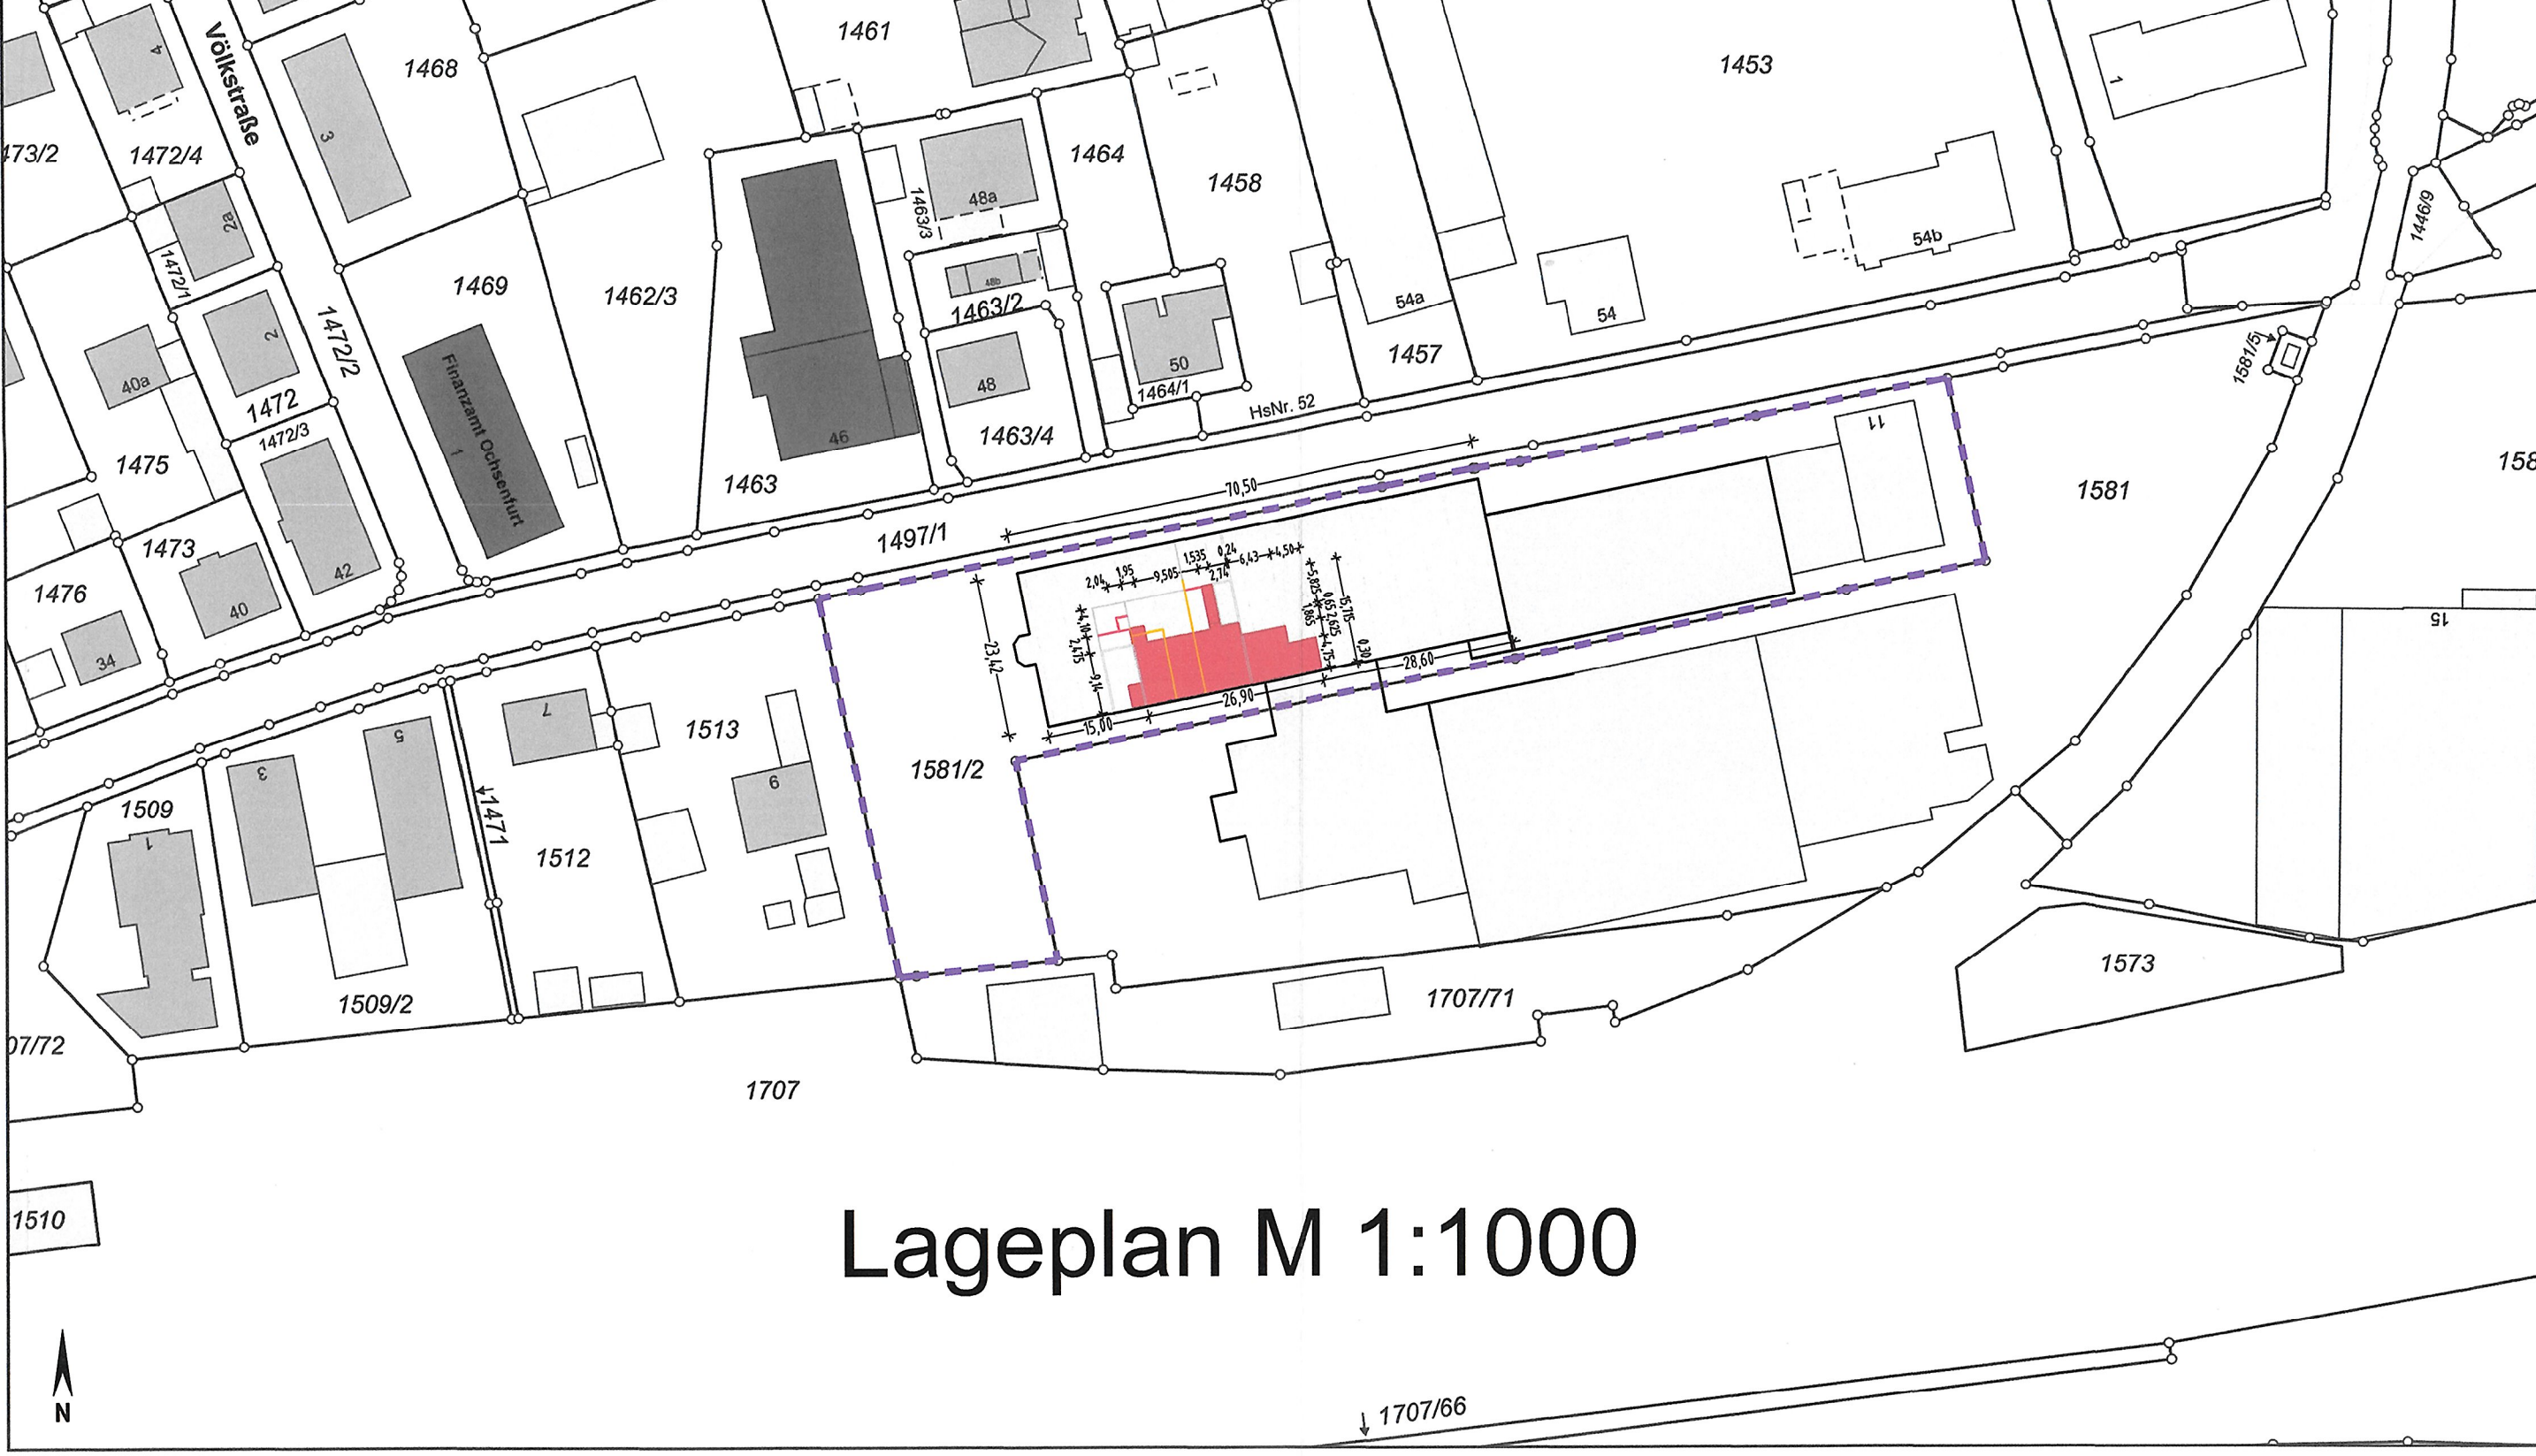


Lageplan M 1:1000

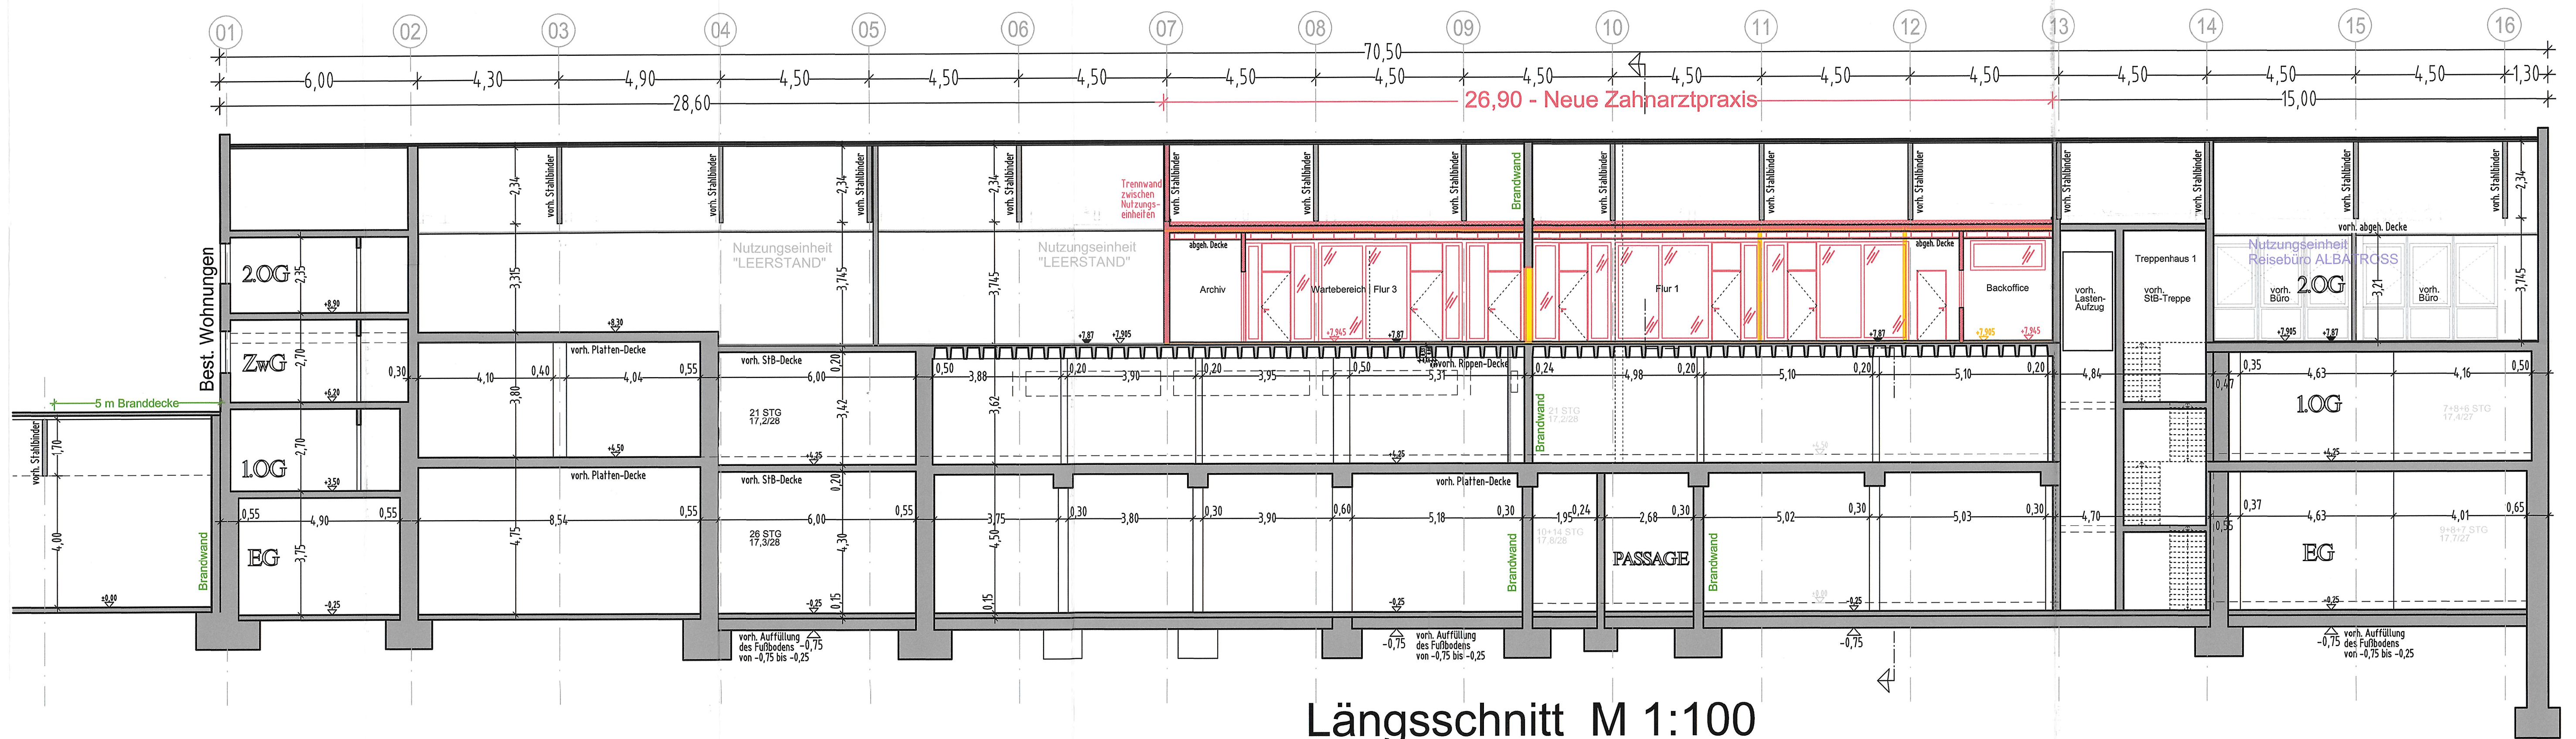


Längsschnitt M 1:100

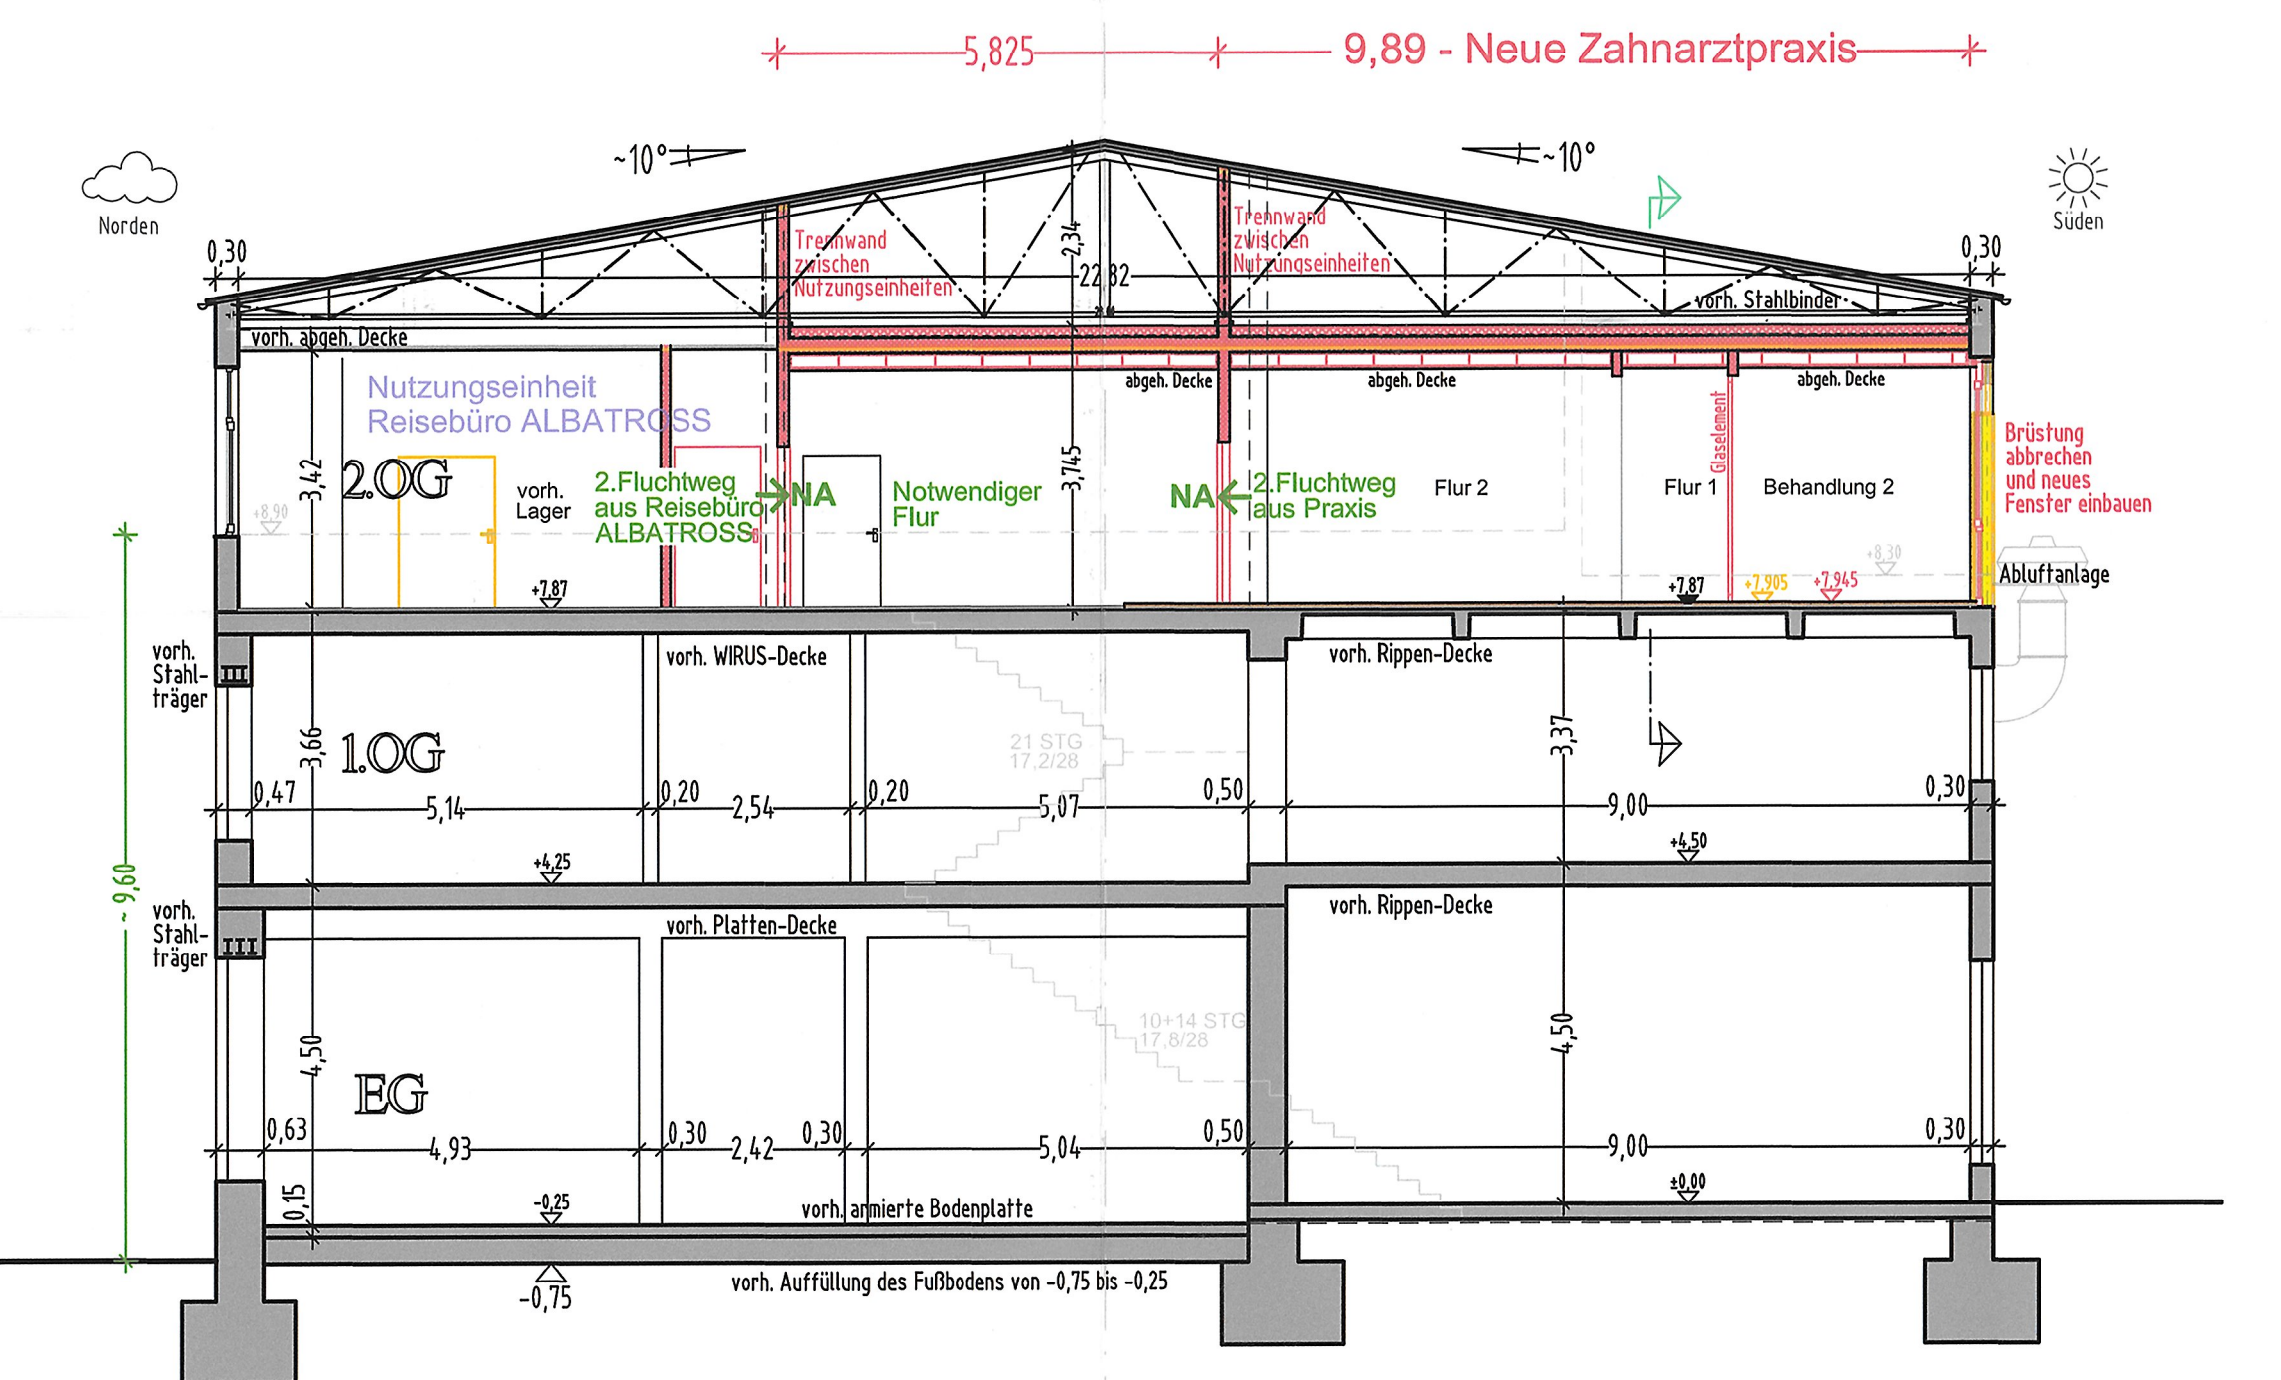

Querschnitt M 1:100

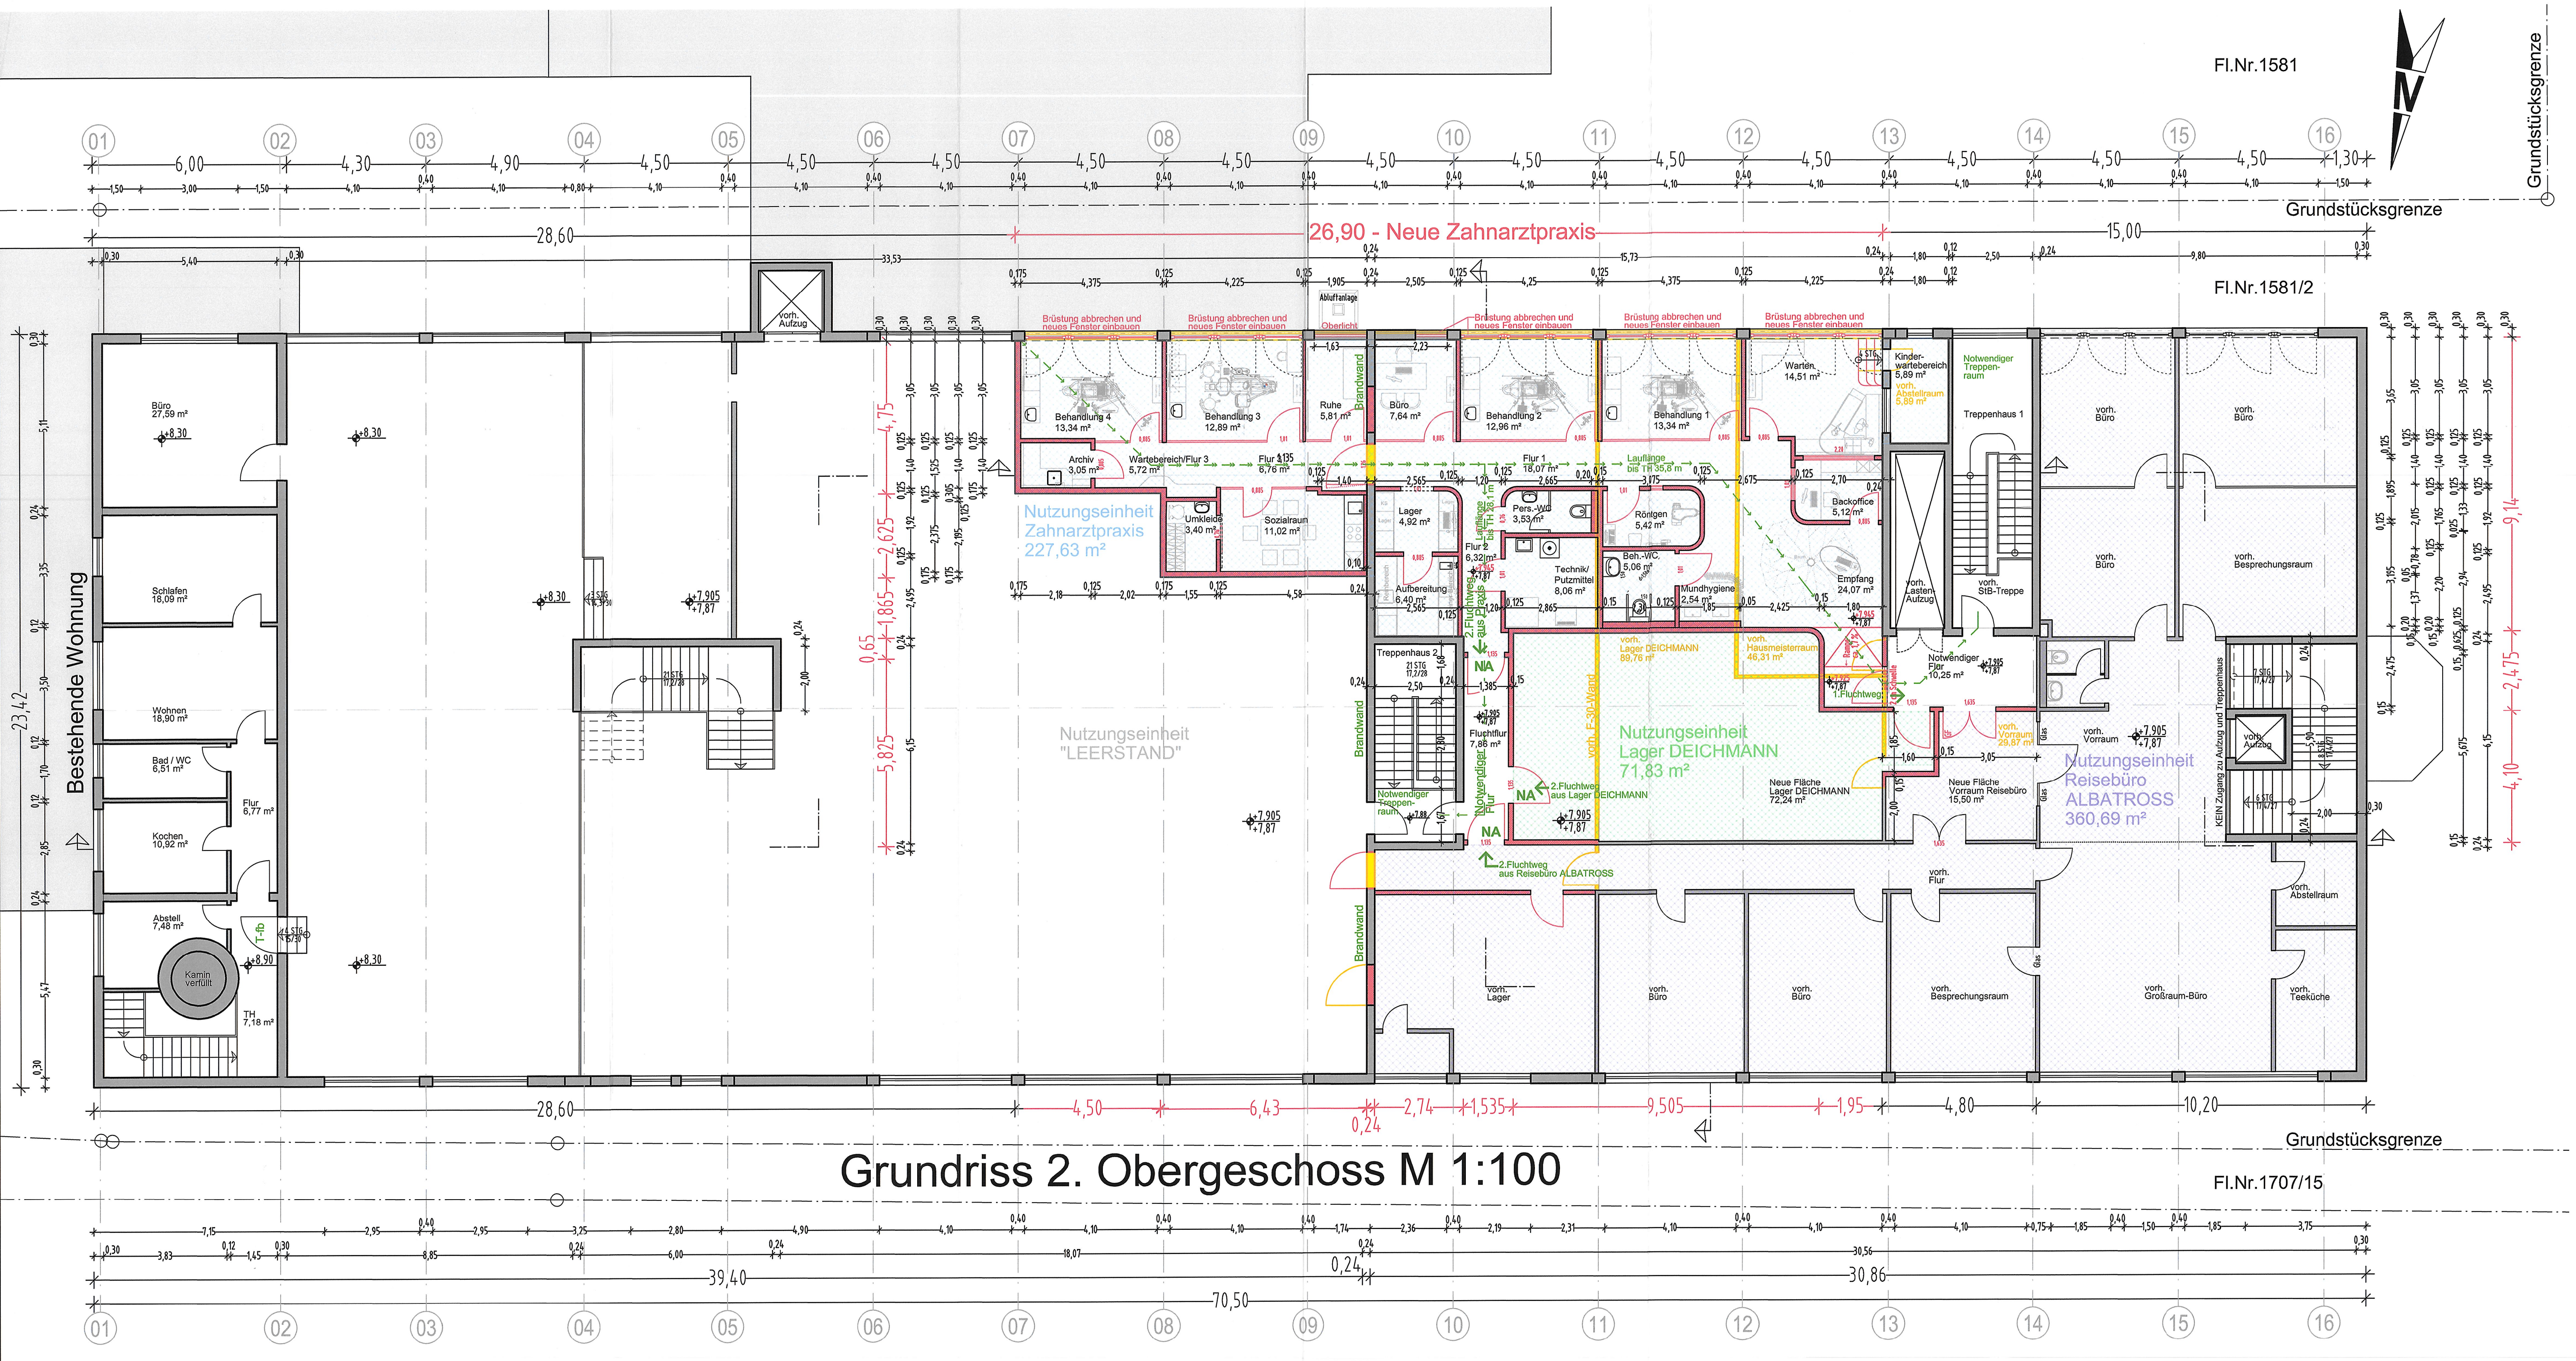

Grundriss 2. Obergeschoss M 1:100

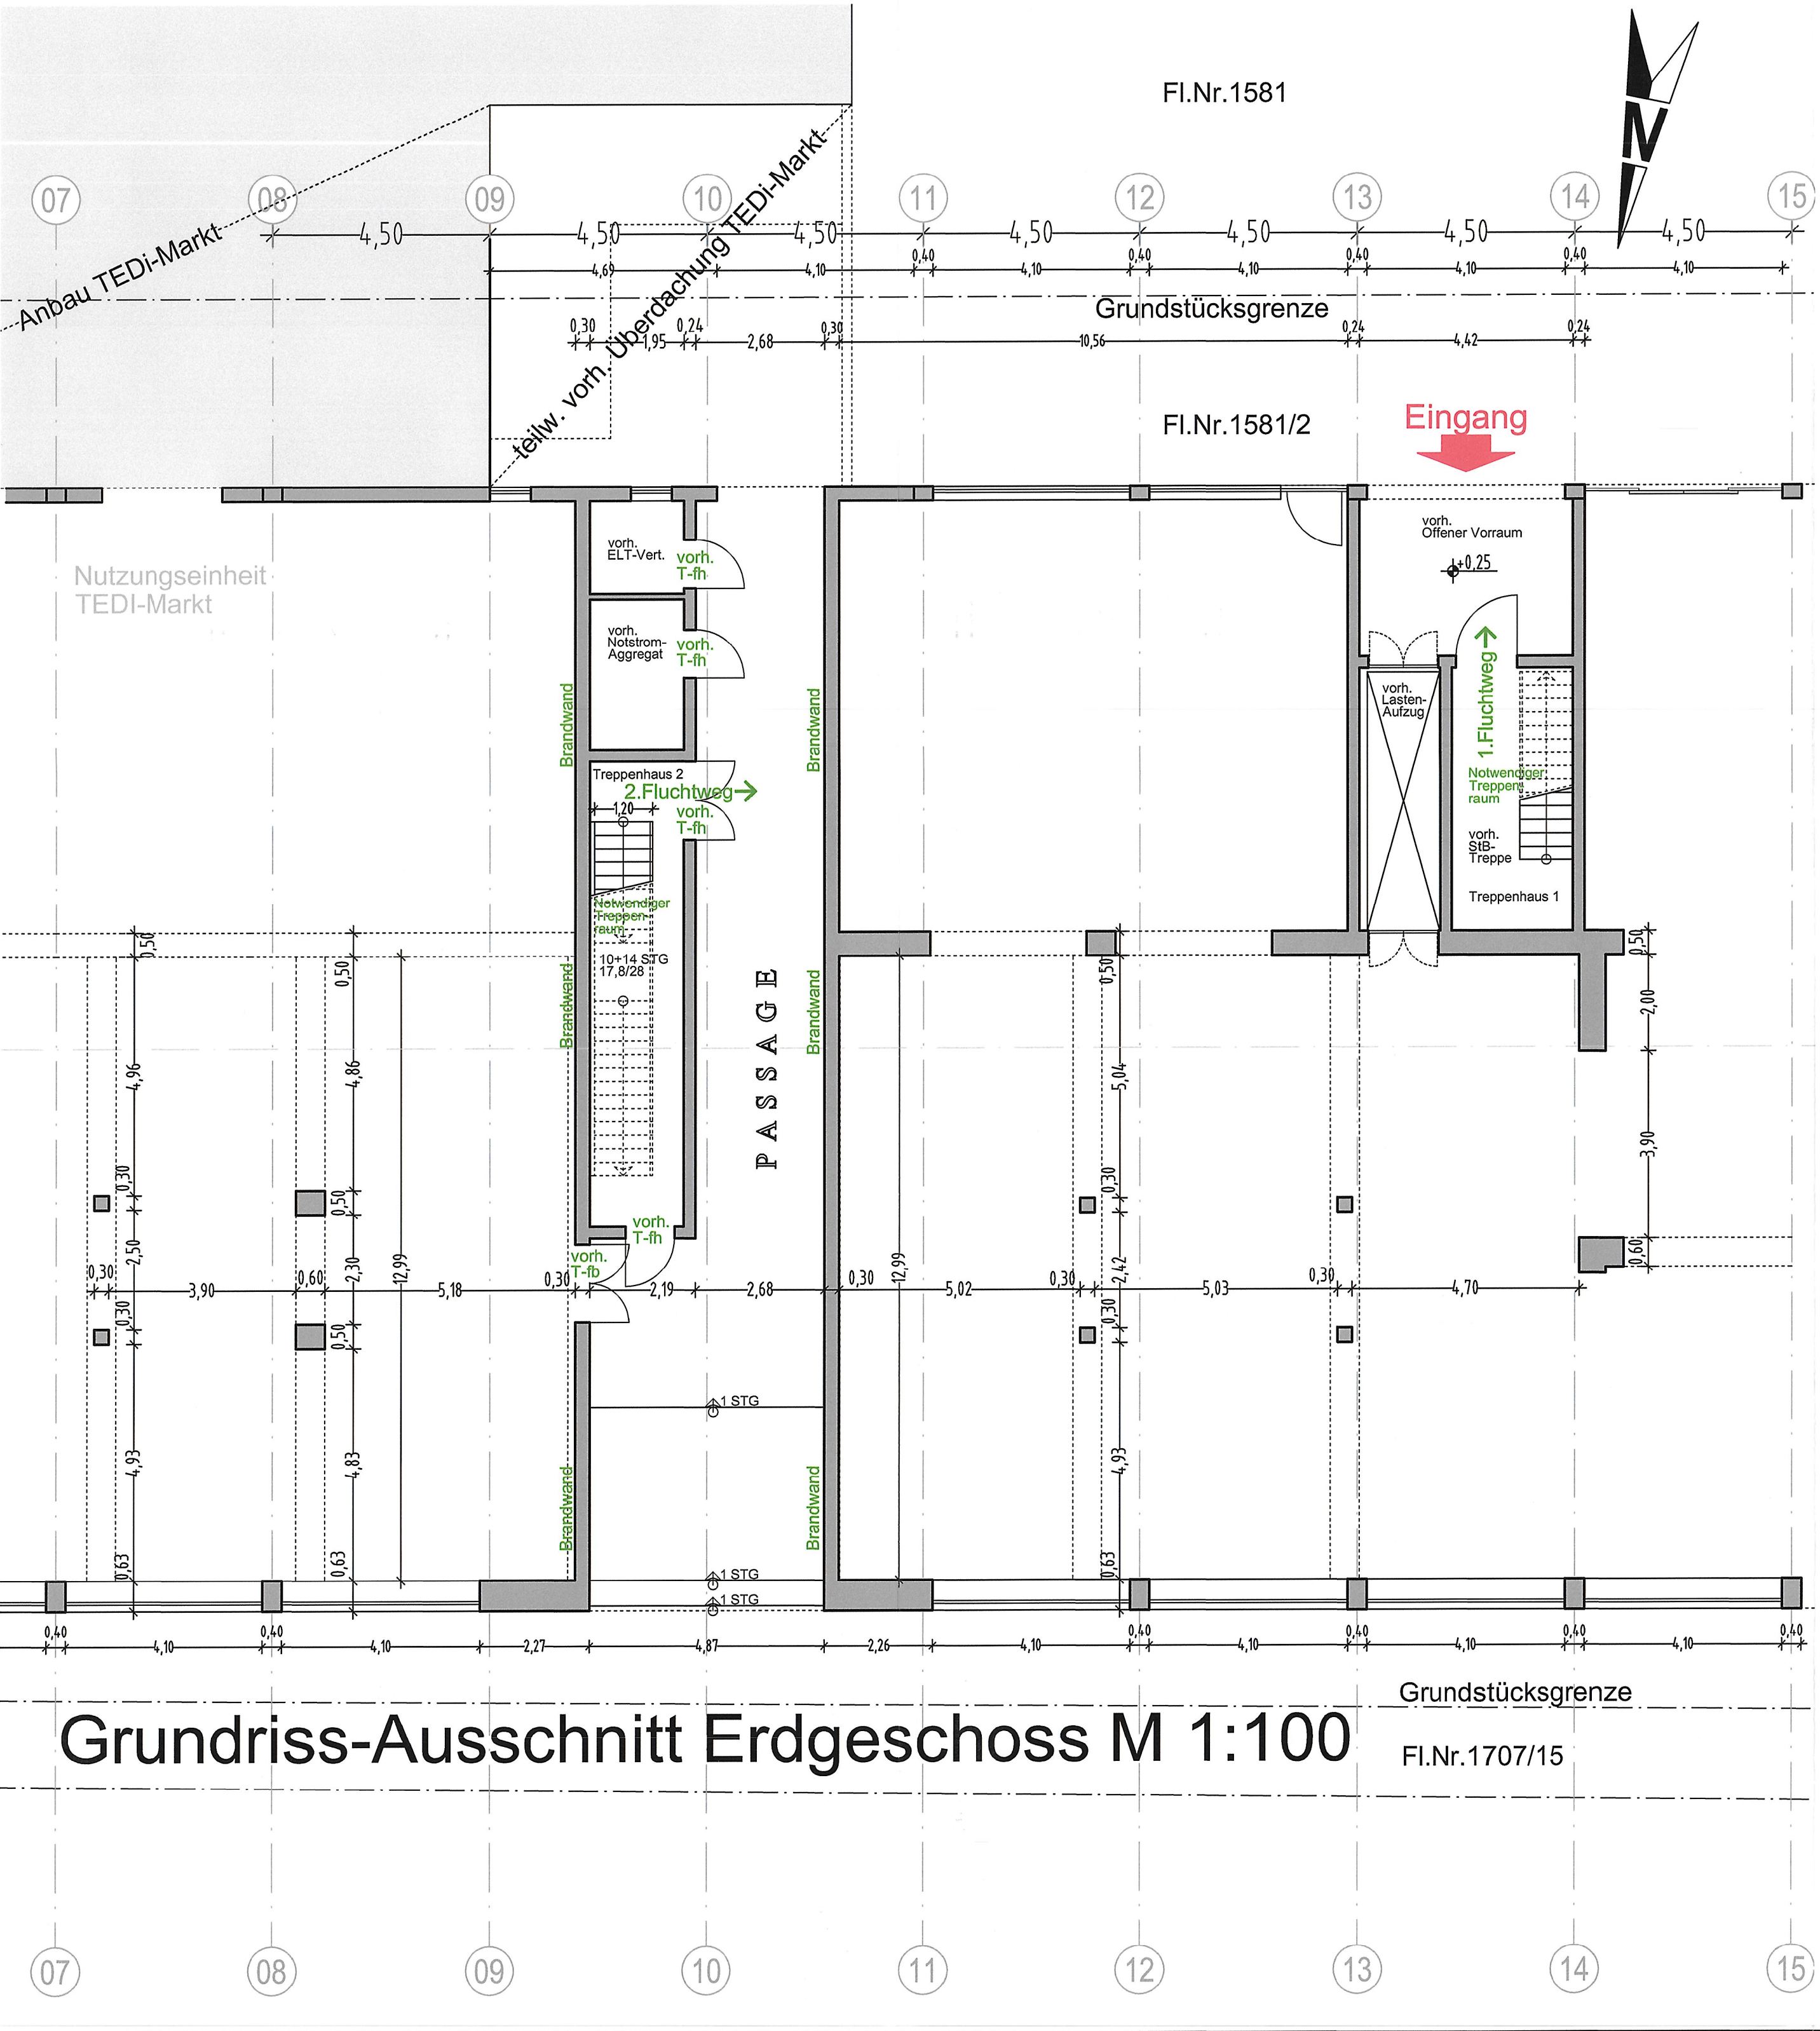

Grundriss-Ausschnitt Erdgeschoss M 1:100

LEGENDE

- Vorhandene / Zu erhaltende Bauteile
- Geplante Bauteile / Anlagen
- Zu beseitigende Bauteile
- Grundstücksgrenze
- Brandschutzeintragungen

ANTRAG AUF BAUGENEHMIGUNG

BAUVORHABEN: Gewerbezentrum Ochsenfurt
Umbau und Einbau einer Zahnarztpraxis
BAUORT: Marktbreiter Str. 11, 97199 Ochsenfurt
PLAN: Grundrisse, Schnitte, Ansicht
Lageplan M 1:100/1000
BAUHERR: [Redacted]
GRUNDSTÜCKS-EIGENTÜMER: Flur-Nr. 1581/2
NACHBARN: die Nachbarn haben Kenntnis genommen und zugestimmt:
ENTWURFS-VERFASSER: [Redacted]