


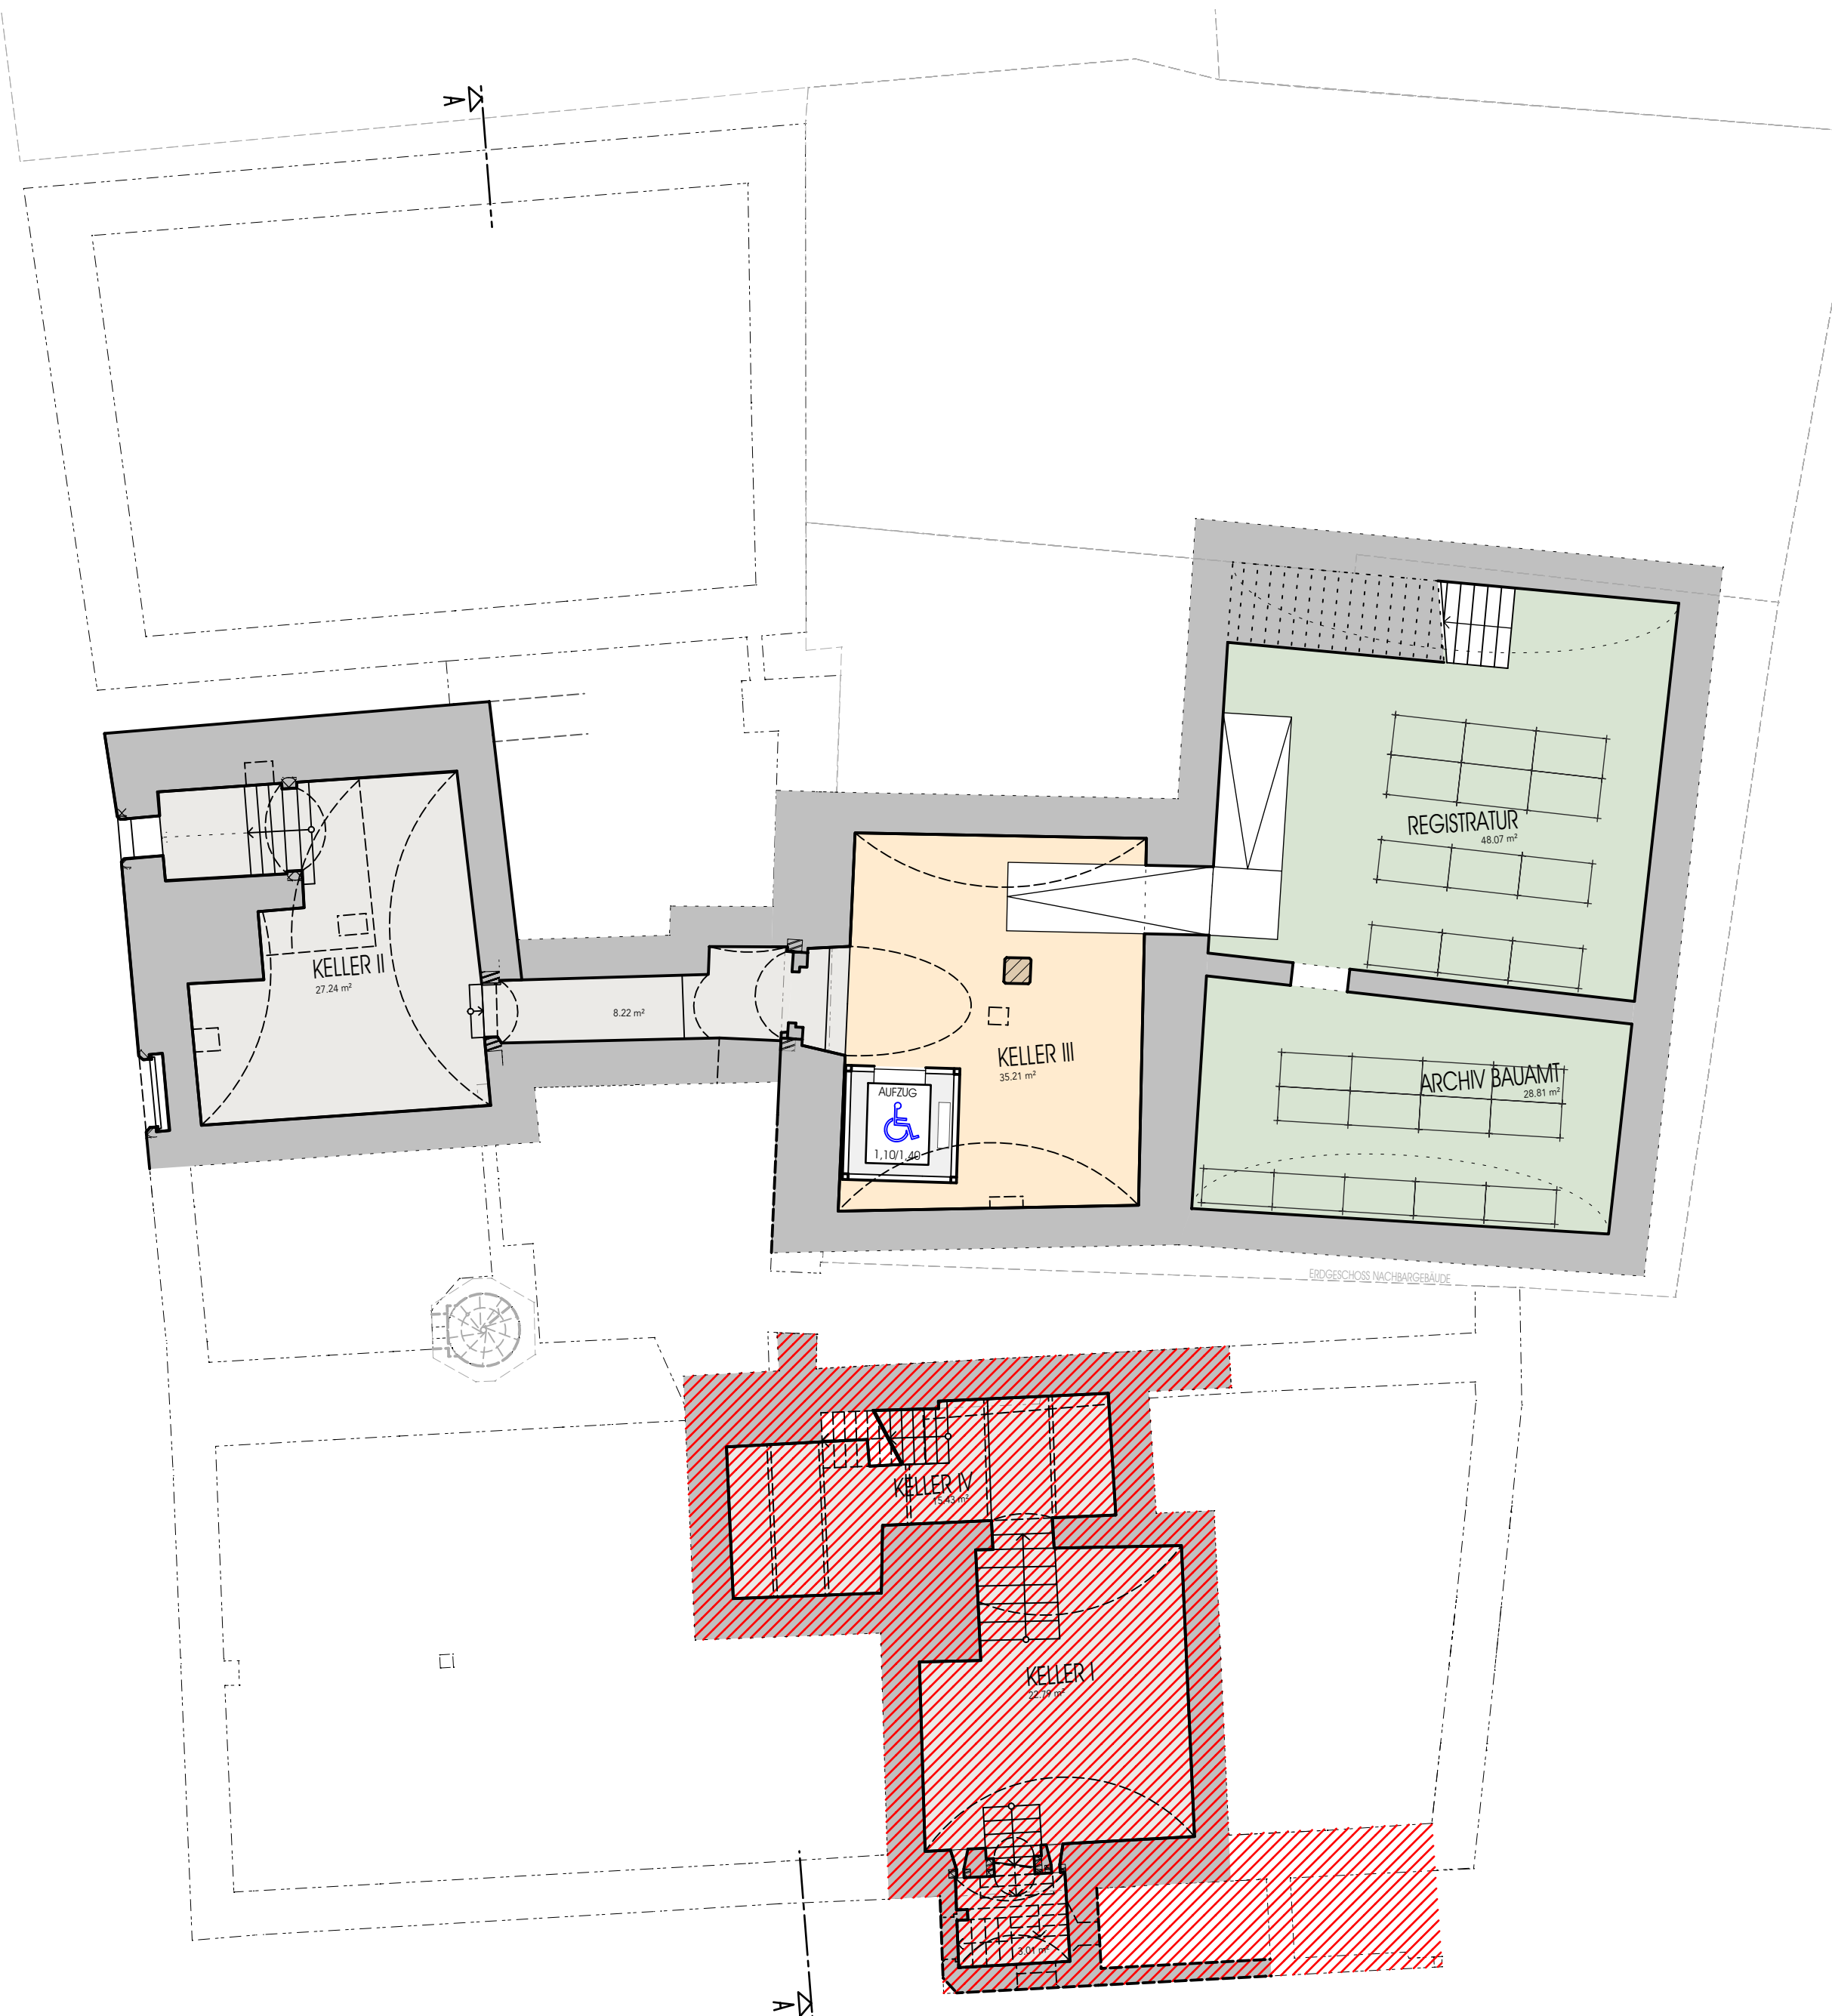

NEUES RATHAUS DER STADT OCHSENFURT

RESTAURIERUNG UND MODERNISIERUNG DES UNTER DENKMALSCHUTZ STEHENDEN SOG. NEUEN RATHAUSES ZUM SITZ DER VERWALTUNG DER STADT OCHSENFURT

BAUHERR:

STADT OCHSENFURT

HAUPTSTR. 42, 97199 OCHSENFURT

VERTRETEN DURCH 1.BGM PETER JUKS

DG +3

SPEICHER

2.OG +2

TRAUSAAL/KLEINER SITZUNGSSAAL, KÄMMEREI

1.OG +1

GROßER SITZUNGSSAAL, BÜRGERMEISTERZIMMER INKL. SEKRETARIAT, PERSONALBÜRO

EG ±0

FOYER, TOURISTINFO, STADTMARKETING, STANDESAMT, BÜRGERBÜRO

KG -1

KELLER

RATHAUS MIT ALLEN FACHBEREICHEN DER STADT

M=1:100

KELLERGE SCHOSS

-1

VARIANTE BEI VOLLAUSGEBAUTEM DACHGESCHOSS

ARGE FRIEDRICH STAIB + WIENER UND PARTNER **GBR**

KATHARINENGASSE 13/15 97286 SOMMERHAUSEN TELEFON 09333/ 90 370-0 FAX 09333/ 90 370-33 ARGE@STAIBWIENER.DE

ARCHITEKTURBÜRO FRIEDRICH STAIB KATHARINENGASSE 13/15 97286 SOMMERHAUSEN
 TELEFON 09333/ 90 370 - 0 FAX 09333/ 90 370 - 33 E-MAIL INFO@ARCHITEKTUR-STAIB.DE WWW.ARCHITEKTUR-STAIB.DE
 ARCHITEKTURBÜRO WIENER UND PARTNER FREIE ARCHITEKTEN mbB KIRCHPLATZ 2 97753 KARLSTADT
 TELEFON 09353/98 27 0 FAX 09353/98 27 77 E-MAIL INFO@ARCHWIENER.DE WWW.ARCHITEKTUR-WIENER.DE



NEUES RATHAUS DER STADT OCHSENFURT

RESTAURIERUNG UND MODERNISIERUNG DES UNTER DENKMALSCHUTZ STEHENDEN SOG. NEUEN RATHAUSES ZUM SITZ DER VERWALTUNG DER STADT OCHSENFURT

BAUHERR:

STADT OCHSENFURT
HAUPTSTR. 42, 97199 OCHSENFURT
VERTRETEN DURCH 1.BGM PETER JUKS

DG +3	SPEICHER
2.OG +2	TRAUSAAL/KLEINER SITZUNGSSAAL, KÄMMEREI
1.OG +1	GROBER SITZUNGSSAAL, BÜRGERMEISTERZIMMER INKL. SEKRETARIAT, PERSONALBÜRO
EG ±0	FOYER, TOURISTINFO, STADTMARKETING, STANDESAMT, BÜRGERBÜRO
KG -1	KELLER

RATHAUS MIT ALLEN FACHBEREICHEN DER STADT M=1:100

ERDGESCHOSS ±0

VARIANTE BEI VOLL AUSGEBAUTEM DACHGESCHOSS

ARGE FRIEDRICH STAIB + WIENER UND PARTNER **GBR**

KATHARINENGASSE 13/15 97286 SOMMERHAUSEN TELEFON 09333/ 90 370-0 FAX 09333/ 90 370-33 ARGE@STAIBWIENER.DE

ARCHITEKTURBÜRO FRIEDRICH STAIB KATHARINENGASSE 13/15 97286 SOMMERHAUSEN
TELEFON 09333/ 90 370 - 0 FAX 09333/ 90 370 - 33 E-MAIL INFO@ARCHITEKTUR-STAIB.DE WWW.ARCHITEKTUR-STAIB.DE
ARCHITEKTURBÜRO WIENER UND PARTNER FREIE ARCHITEKTEN mbB KIRCHPLATZ 2 97753 KARLSTADT
TELEFON 09353/98 27 0 FAX 09353/98 27 77 E-MAIL INFO@ARCHWIENER.DE WWW.ARCHITEKTUR-WIENER.DE

SOMMERHAUSEN / KARLSTADT, IM APRIL 2022



NEUES RATHAUS DER STADT OCHSENFURT

RESTAURIERUNG UND MODERNISIERUNG DES UNTER DENKMALSCHUTZ STEHENDEN SOG. NEUEN RATHAUSES ZUM SITZ DER VERWALTUNG DER STADT OCHSENFURT

BAUHERR:

STADT OCHSENFURT
HAUPTSTR. 42, 97199 OCHSENFURT
VERTRETEN DURCH 1.BGM PETER JUKS

DG +3	SPEICHER
2.OG +2	TRAUSAAL/KLEINER SITZUNGSSAAL, KÄMMEREI
1.OG +1	GROBER SITZUNGSSAAL, BÜRGERMEISTERZIMMER INKL. SEKRETARIAT, PERSONALBÜRO
EG ±0	FOYER, TOURISTINFO, STADTMARKETING, STANDESAMT, BÜRGERBÜRO
KG -1	KELLER

RATHAUS MIT ALLEN FACHBEREICHEN DER STADT M=1:100


2. OBERGESCHOSS +2

VARIANTE BEI VOLL AUSGEBAUTEM DACHGESCHOSS

ARGE FRIEDRICH STAIB + WIENER UND PARTNER **GBR**

KATHARINENGASSE 13/15 97286 SOMMERHAUSEN TELEFON 09333/ 90 370-0 FAX 09333/ 90 370-33 ARGE@STAIBWIENER.DE

ARCHITEKTURBÜRO FRIEDRICH STAIB KATHARINENGASSE 13/15 97286 SOMMERHAUSEN
TELEFON 09333/ 90 370 - 0 FAX 09333/ 90 370 - 33 E-MAIL INFO@ARCHITEKTUR-STAIB.DE WWW.ARCHITEKTUR-STAIB.DE
ARCHITEKTURBÜRO WIENER UND PARTNER FREIE ARCHITEKTEN mbB KIRCHPLATZ 2 97753 KARLSTADT
TELEFON 09353/98 27 0 FAX 09353/98 27 77 E-MAIL INFO@ARCHWIENER.DE WWW.ARCHITEKTUR-WIENER.DE

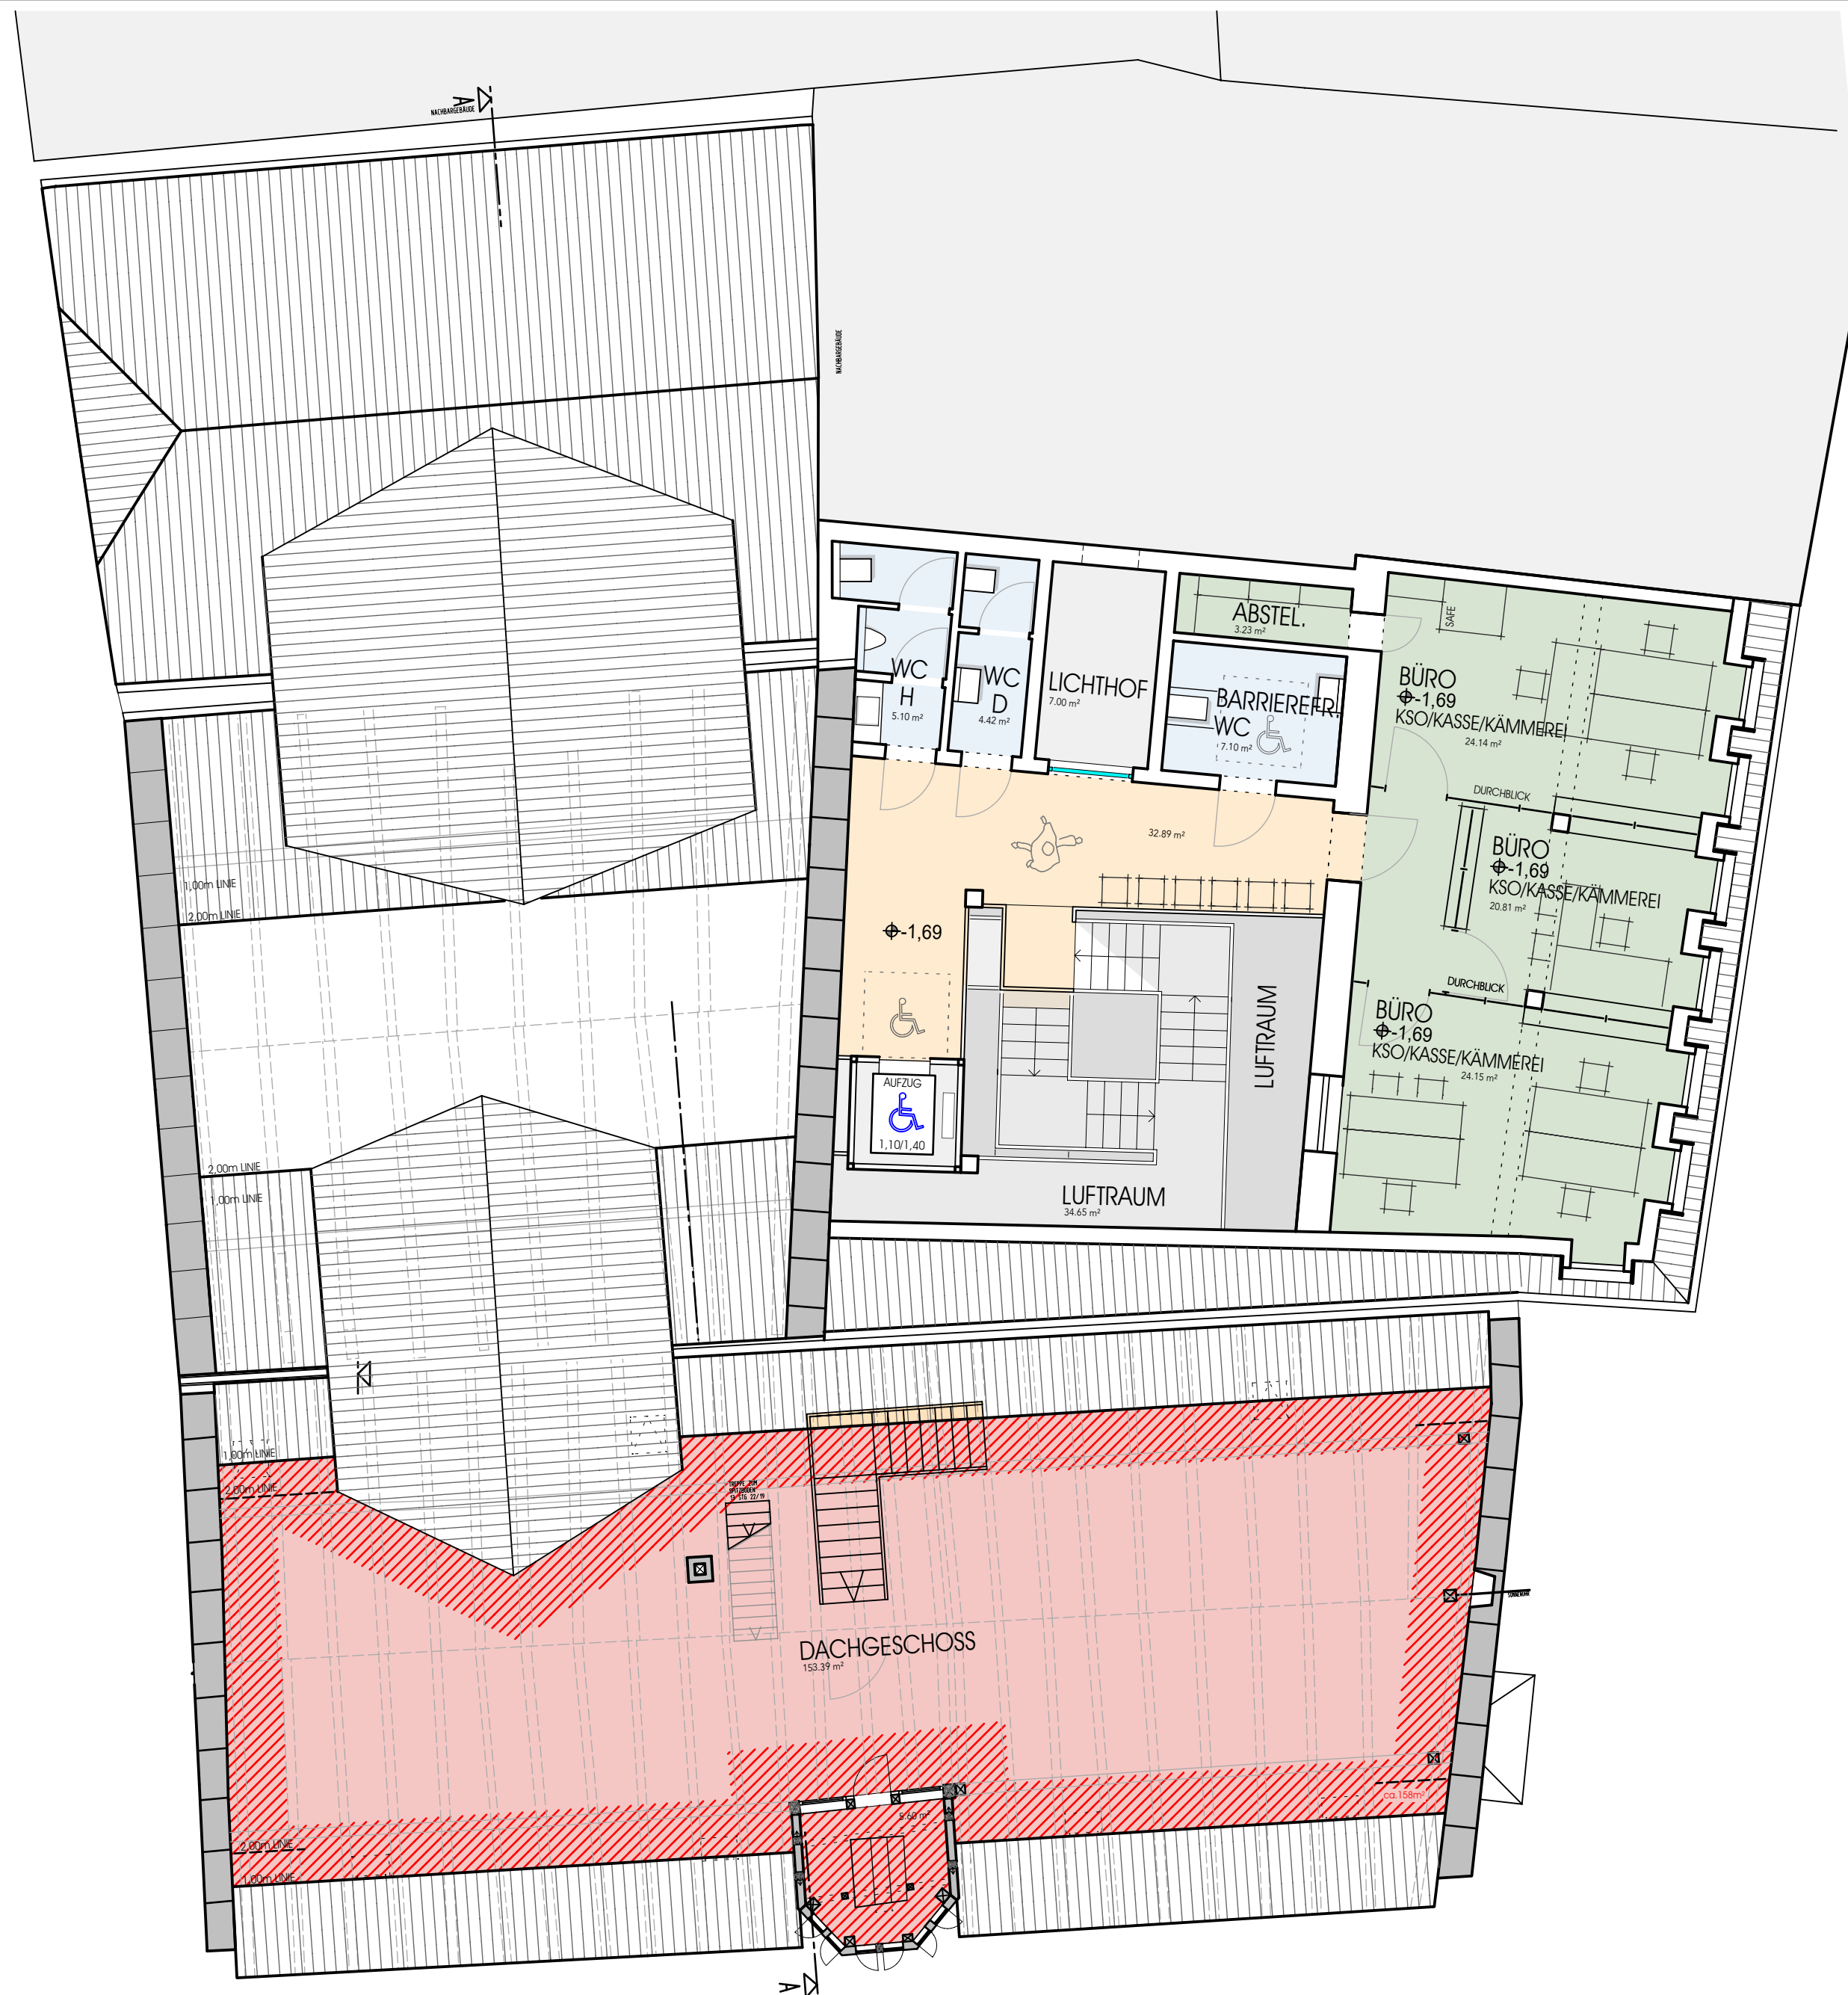

NEUES RATHAUS DER STADT OCHSENFURT

RESTAURIERUNG UND MODERNISIERUNG DES UNTER DENKMALSCHUTZ STEHENDEN SOG. NEUEN RATHAUSES ZUM SITZ DER VERWALTUNG DER STADT OCHSENFURT

BAUHERR:

STADT OCHSENFURT

HAUPTSTR. 42, 97199 OCHSENFURT

VERTRETEN DURCH 1.BGM PETER JUKS

DG +3

SPEICHER

2.OG +2

TRAUSAAL/KLEINER SITZUNGSSAAL, KÄMMEREI

1.OG +1

GROBER SITZUNGSSAAL, BÜRGERMEISTERZIMMER INKL. SEKRETARIAT, PERSONALBÜRO

EG ±0

FOYER, TOURISTINFO, STADTMARKETING, STANDESAMT, BÜRGERBÜRO

KG -1

KELLER

RATHAUS MIT ALLEN FACHBEREICHEN DER STADT

M=1:100

DACHGESCHOSS

+3

VARIANTE BEI VOLL AUSGEBAUTEM DACHGESCHOSS

ARGE FRIEDRICH STAIB + WIENER UND PARTNER **GBR**

KATHARINENGASSE 13/15 97286 SOMMERHAUSEN TELEFON 09333/ 90 370-0 FAX 09333/ 90 370-33 ARGE@STAIBWIENER.DE

ARCHITEKTURBÜRO FRIEDRICH STAIB KATHARINENGASSE 13/15 97286 SOMMERHAUSEN
TELEFON 09333/ 90 370 - 0 FAX 09333/ 90 370 - 33 E-MAIL INFO@ARCHITEKTUR-STAIB.DE WWW.ARCHITEKTUR-STAIB.DE

ARCHITEKTURBÜRO WIENER UND PARTNER FREIE ARCHITEKTEN mbB KIRCHPLATZ 2 97753 KARLSTADT
TELEFON 09353/98 27 0 FAX 09353/98 27 77 E-MAIL INFO@ARCHWIENER.DE WWW.ARCHITEKTUR-WIENER.DE